

Nieuwe situatie Nieuwe Beek, oostelijk deel  
1:500

VOOR AANSLUITING OOSTELIJK DEEL NIEUWE BEEK  
ZIE UITSNEDE HIERBOVEN

**VERKLARING**


**HUIDIGE SITUATIE**

- TOPOGRAFISCHE ONDERGROND
- BESTAANDE BEPLANTING
- KADASTRALE GRENS (IN PROFIEL)  
P= PARTICULIER, G= GEMEENTE, W= WATERSCHAP


**NIEUWE SITUATIE**

- NIEUWE ONDERHOUDSRROUTE
- NIEUWE KADE
- NIEUWE AS WATERGANG

**DWARSPROFIELEN BARCHEMSE VEENGOOT - NIEUW**

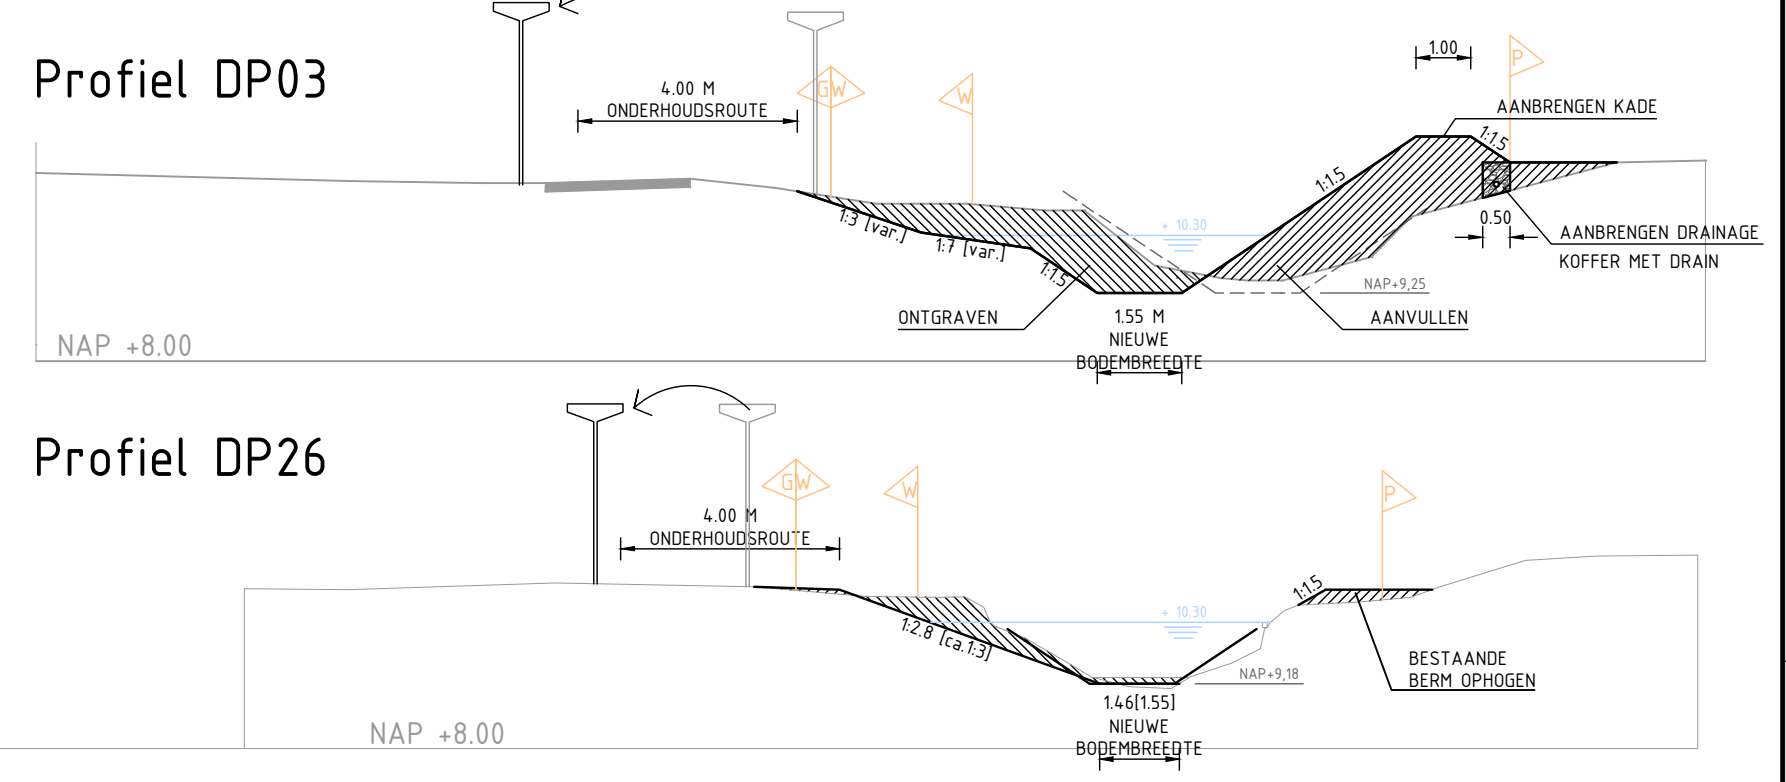

**DWARSPROFIELEN NIEUWE BEEK - NIEUW**

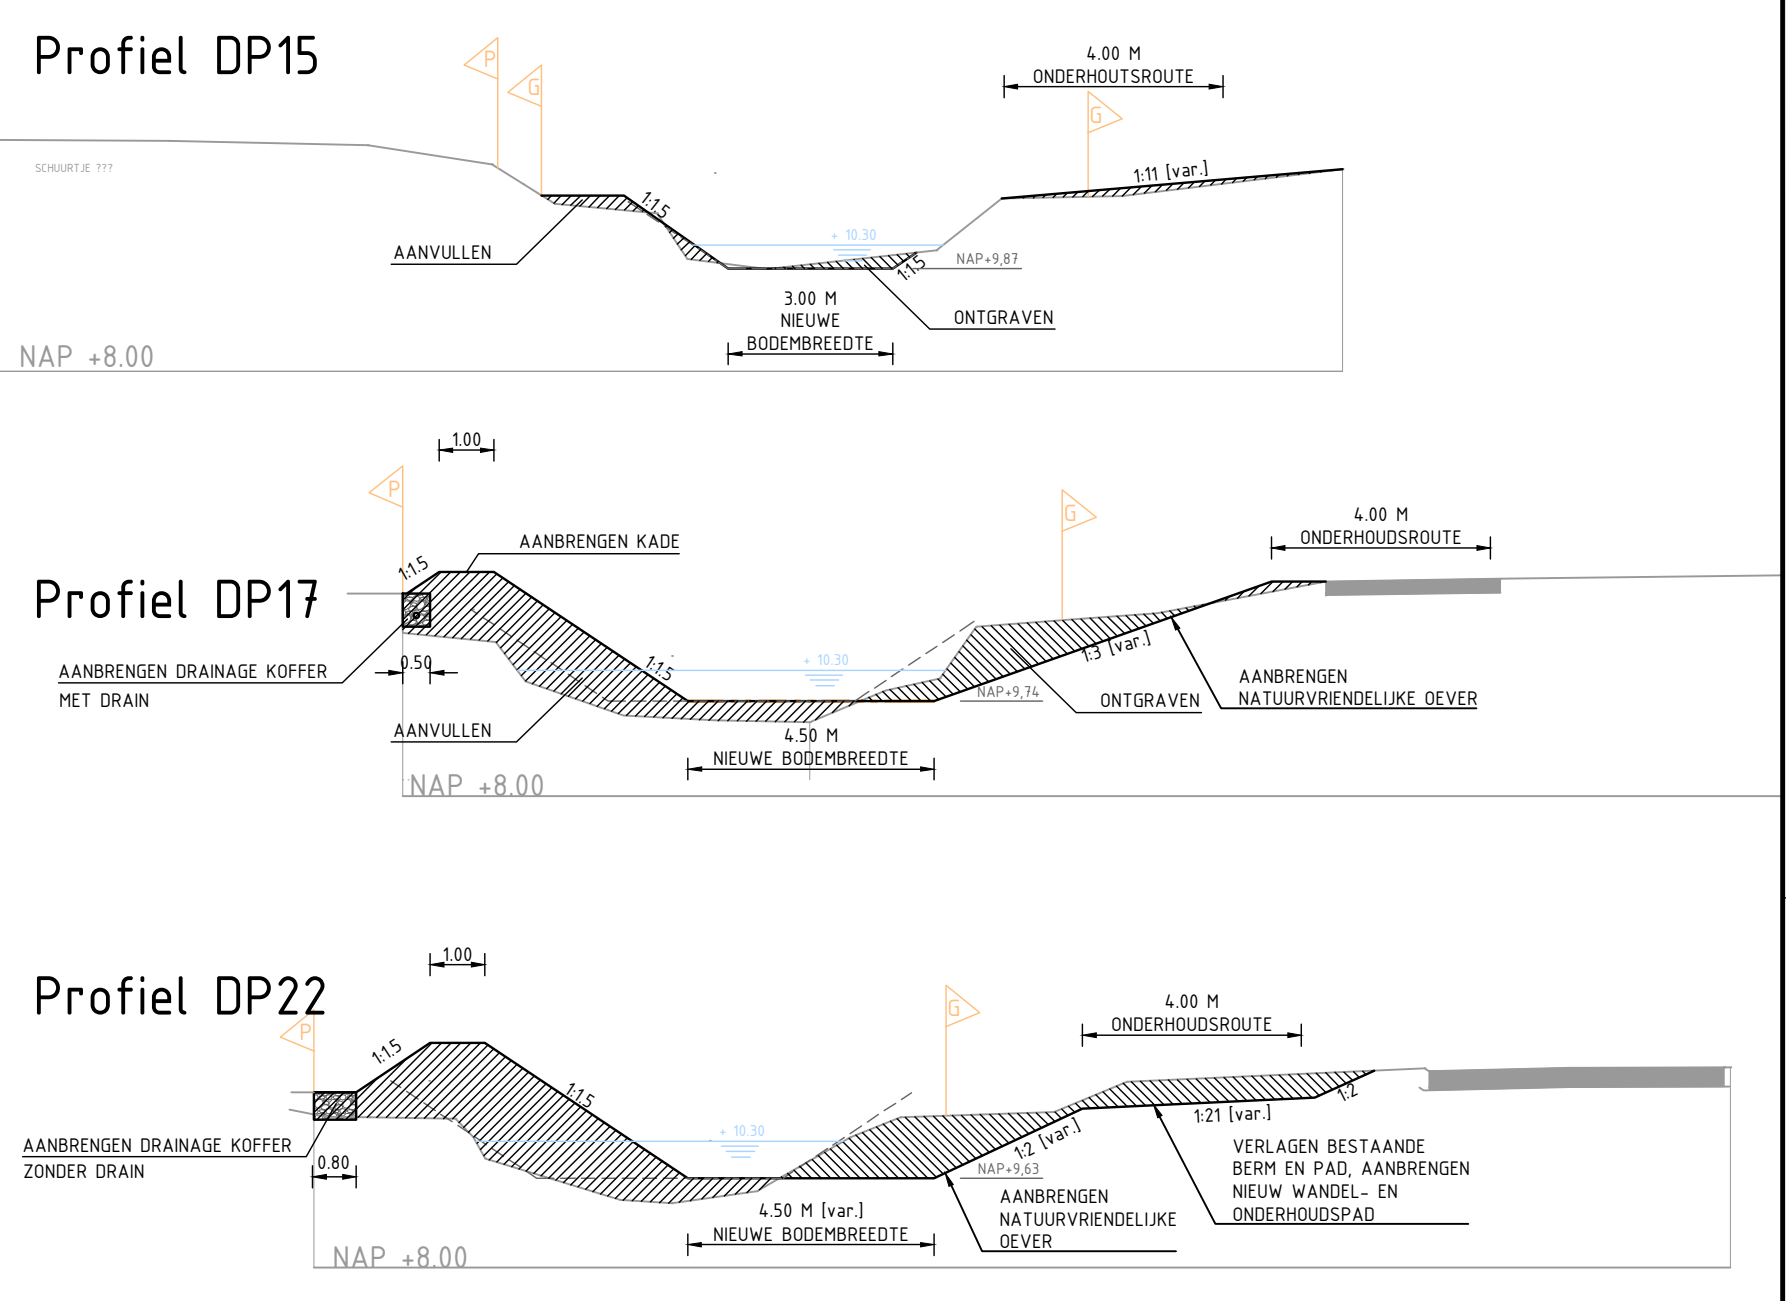

**Waterschap Rijn en IJssel**

Project: Molengronden Lochem (Fase 2)  
Omschrijving: Herinrichting Barchemse Veengoot en Nieuwe Beek  
Bijlage Project Plan Waterwet  
Nieuwe situatie en dwarsprofielen

Staat: Definitief  
Formaat: A1  
Blad: 02  
Aantal: 2

Tekeningnummer: EAM311997\_02