





Kaart 1

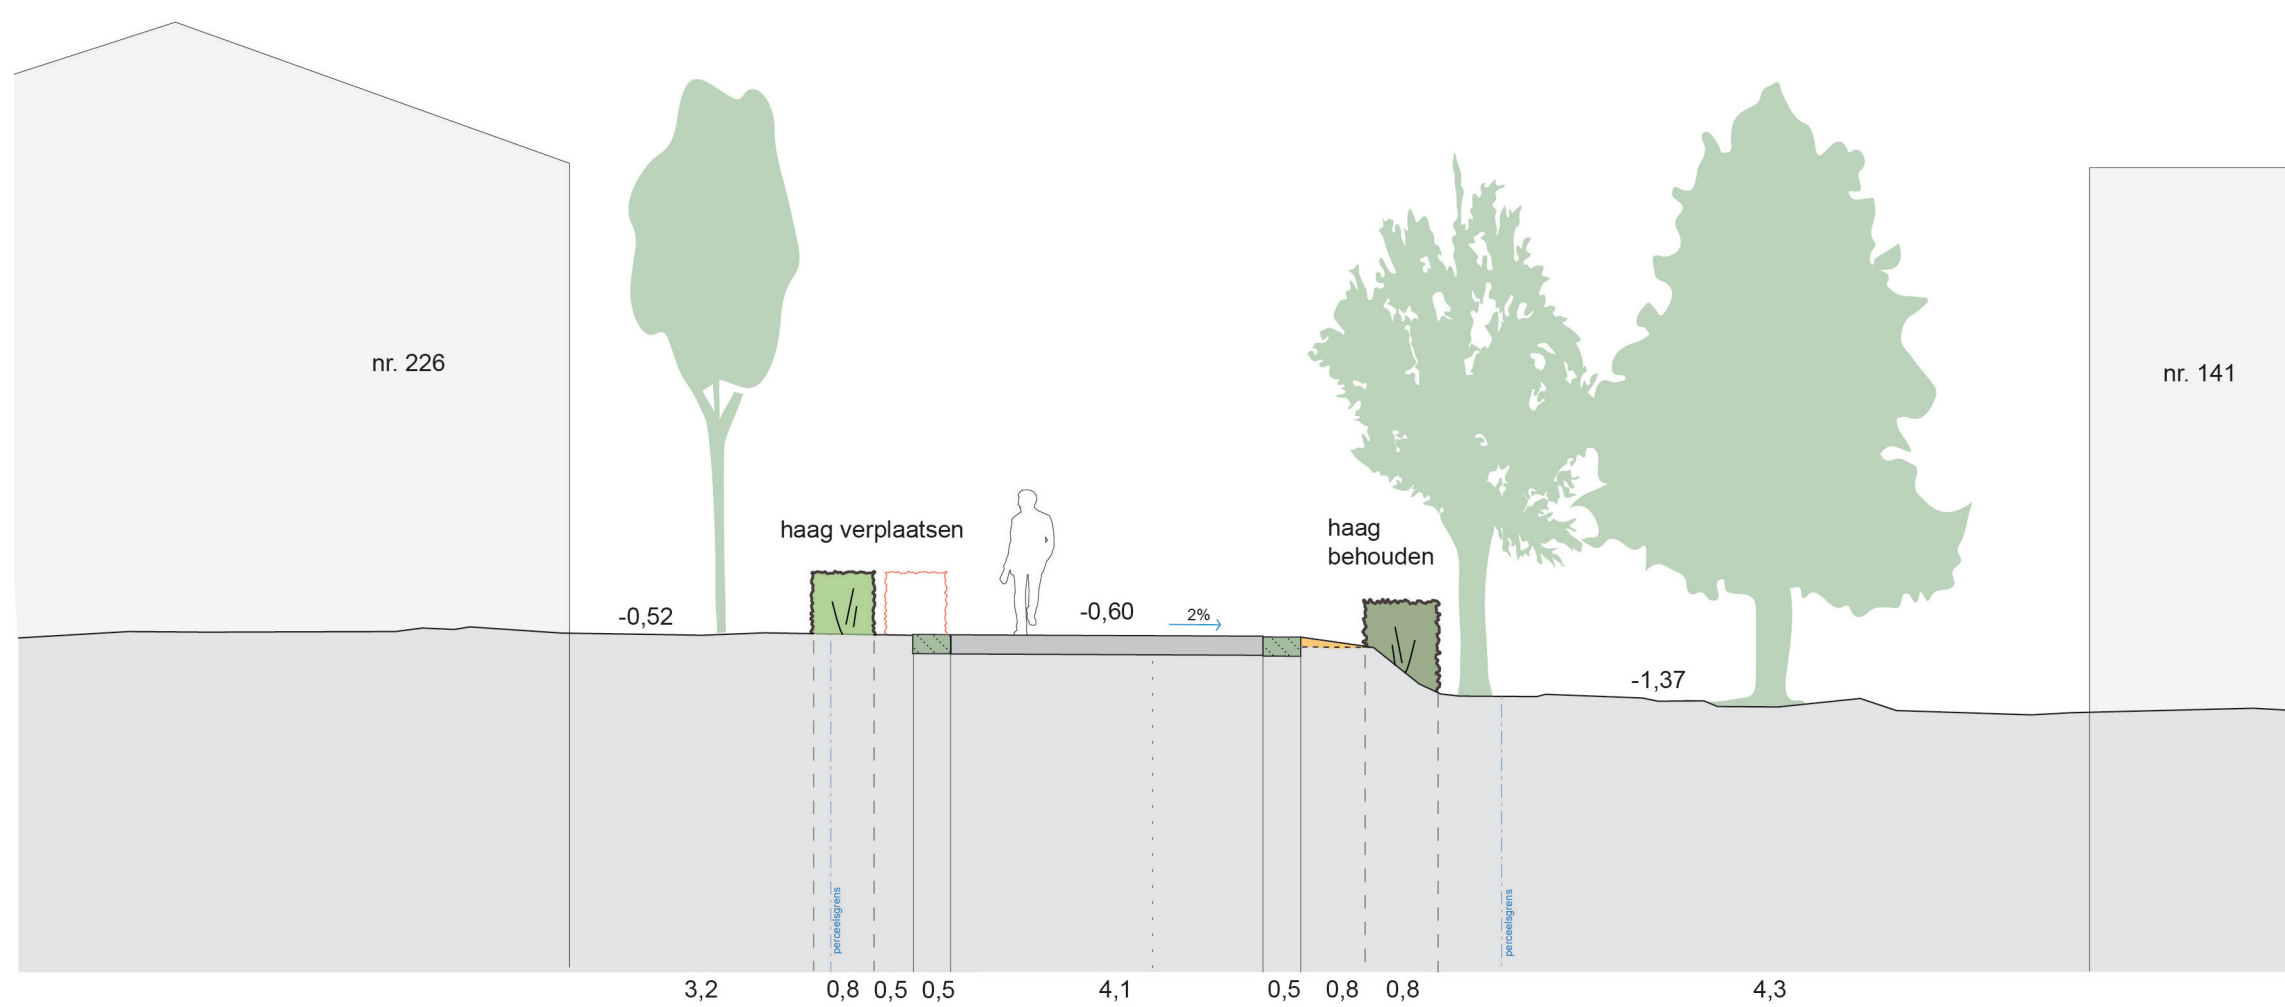

DWP-1
Schaal 1:100

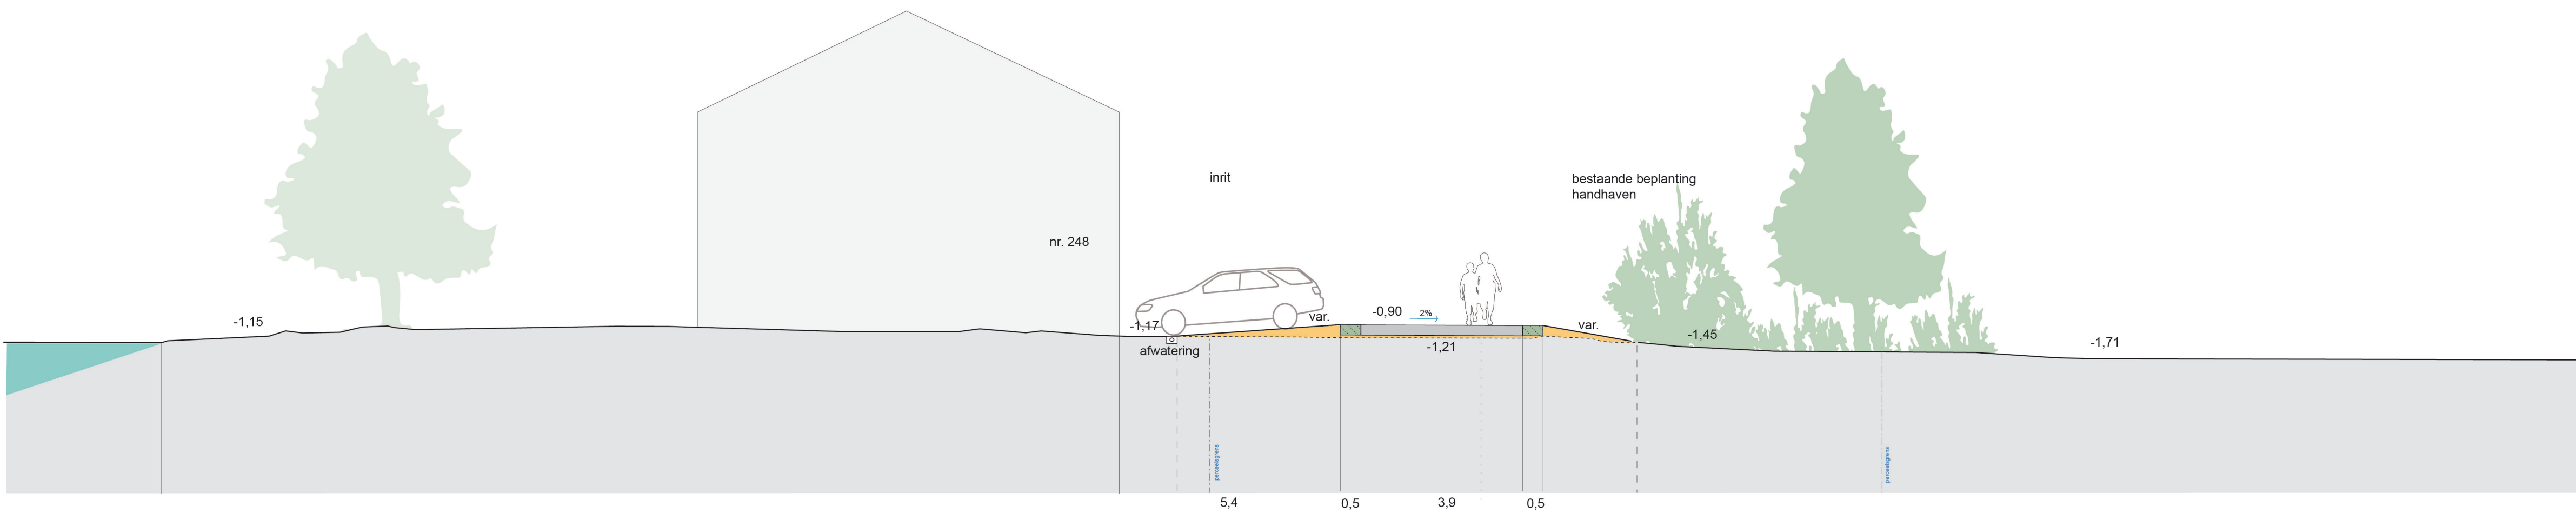

DWP-2
Schaal 1:100

Legenda					
Bebouwing					
	Woning		Woonboot		Bligebouw
	Huisnummers		Eigendomsgrens		
Constructies					
	Damwand		Tuimelkade		Groene beschoeding
	HWA-drainage		Reservering watercompensatie		Kade ophoging
	Brug		Duiker		Te verwijderen obstakels
Verharding					
	Bestaande wegverharding		Te verhogen weg		Groene wegberm 50 cm
	Bestaande inrit erf		Te verhogen inrit erf		
Beplanting					
	(broek)Bos		Erfbeplanting		Solitaire bomen
	Solitaire knotbomen		Nieuwe beplanting (hakhoutstoven)		Overland (kruidenrijk)
	Overbeplanting (hakhoutstoven)		Bestaande oever		Nieuwe oever
Beplanting					
	Te verwijderen beplanting		Bestaande erfafscheiding		Nieuwe erfafscheiding
	Te verwijderen erfafscheiding		Bestaande hagen		Nieuwe hagen
	Te verwijderen hagen				
Meubilair					
	Zitplaats		Te verwijderen steigers		Tewaterlaatplaats


Project	Herinrichting Meijkade
Omschrijving	Integraal inrichtingsplan
Door	Feddes/Olthof Landschapsarchitecten
Opdrachtgever	Projectteam Veilige Meije (HDSR + Gemeente Woerden)
FEDDES/OLTHOF	

Formaat	A0
Schaal plankaart	1:500
Schaal profielen	1:100
Status	Concept
Datum	20-05-2020
Blad	1 van 10







Kaart 2

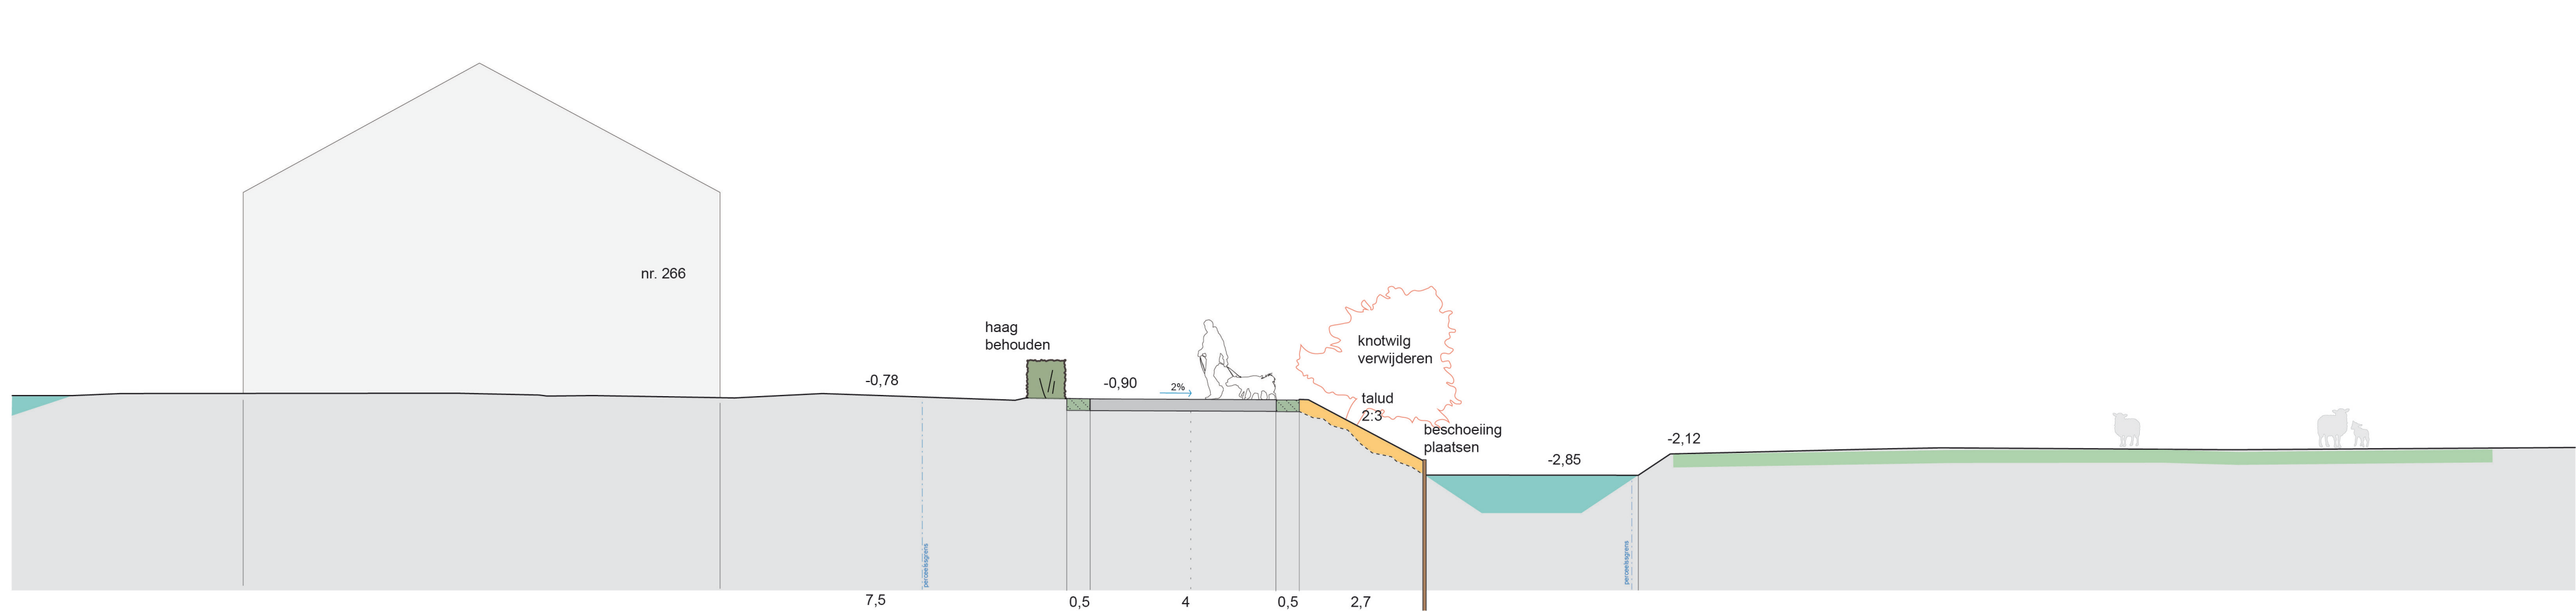

DWP-3
Schaal 1:100

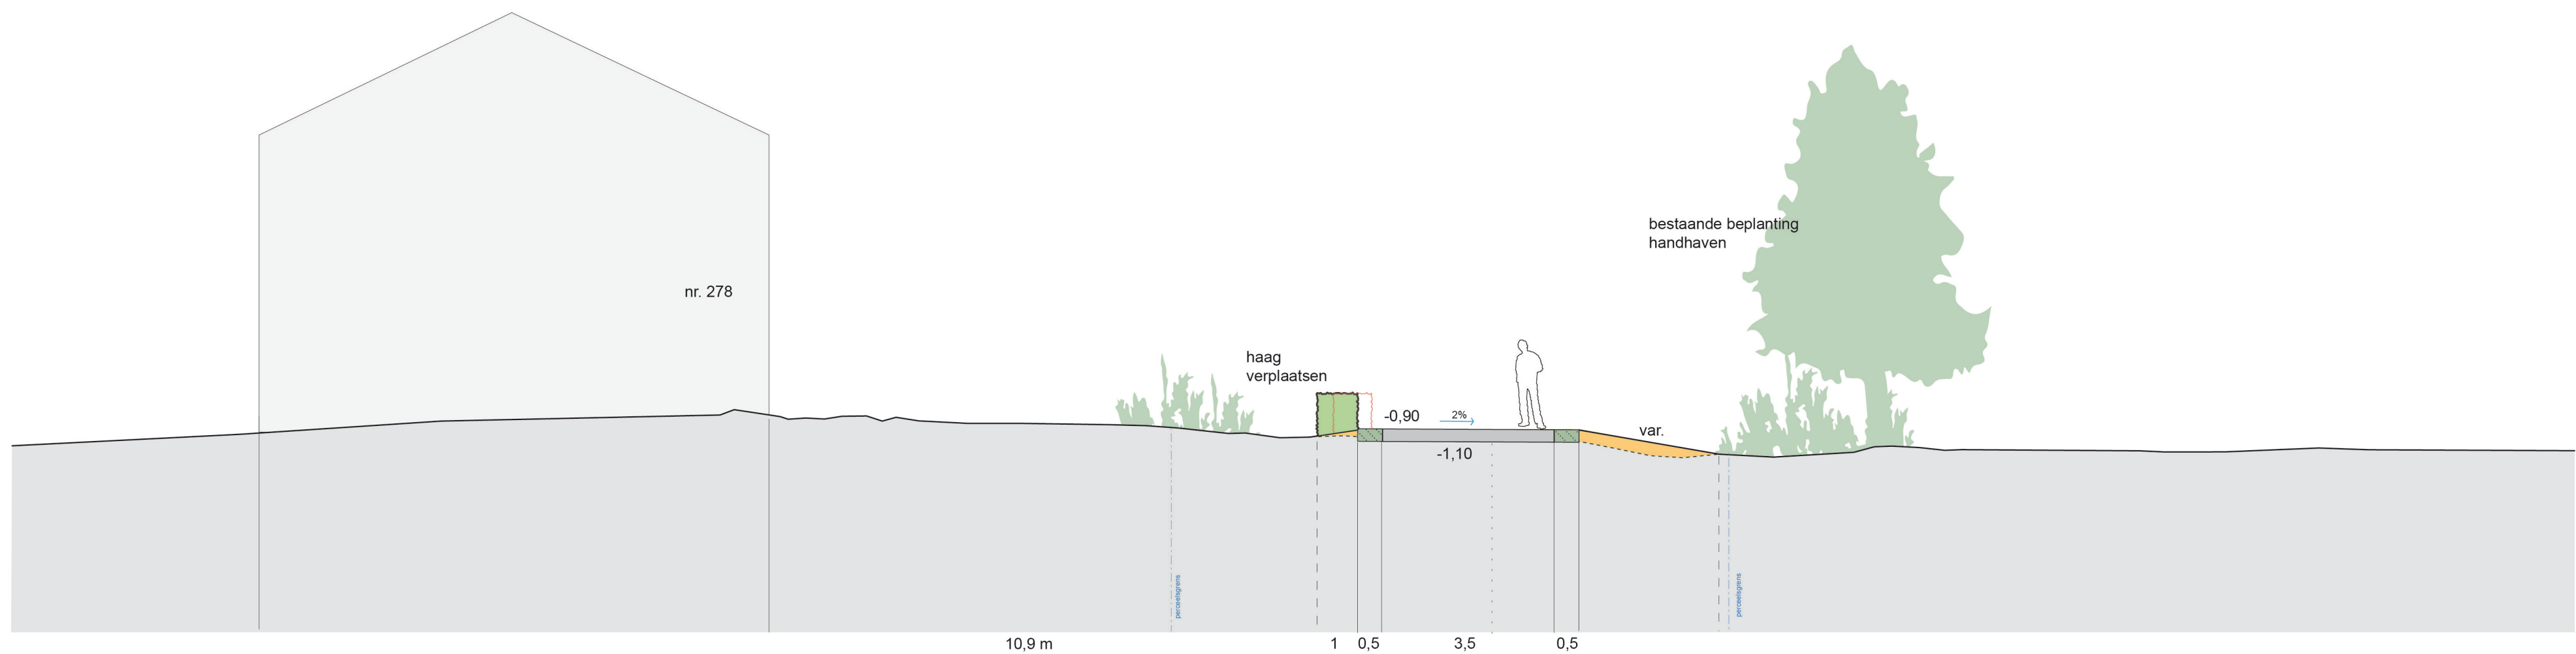

DWP-4
Schaal 1:100

 Legenda											
Bebouwing		Constructies		Verharding		Beplanting		Beplanting		Meubilair	
	Woning		Damwand		Bestaande wegverharding		(broek)Bos		Te verwijderen beplanting		Zitplaats
	Woonboot		Tuimelkade		Te verhogen weg		Erfbeplanting		Bestaande erfafscheiding		Te verwijderen steigers
	Biggebouw		Nieuwe beschoeiing		Groene wegberm 50 cm		Solitaire bomen		Nieuwe erfafscheiding		Tewaterlaatplaats
	Huisnummers		HWA-drainage		Bestaande inrit erf		Solitaire knotbomen		Te verwijderen erfafscheiding		
	Eigendomsgrens		Reservering watercompensatie		Te verhogen inrit erf		Nieuwe beplanting (hakhoutstoven)		Bestaande hagen		
			Kade ophoging				Oeverland (kruidenrijk)		Nieuwe hagen		
			Brug				Oeverbeplanting (hakhoutstoven)		Te verwijderen hagen		
			Duiker				Bestaande oever				
			Te verwijderen obstakels				Nieuwe oever				


Herinrichting Meijkade
Omschrijving
Integraal inrichtingsplan
Doel
Feddes/Olthof Landschapsarchitecten
Opdrachtgever
Projectteam Veilige Meije (HDSR + Gemeente Woerden)

FEDDES/OLTHOF


Formaat A0
Schaal plankaart 1:500
Schaal profielen 1:100
Status Concept
Datum 20-05-2020
Blad 2 van 10



Kaart 3

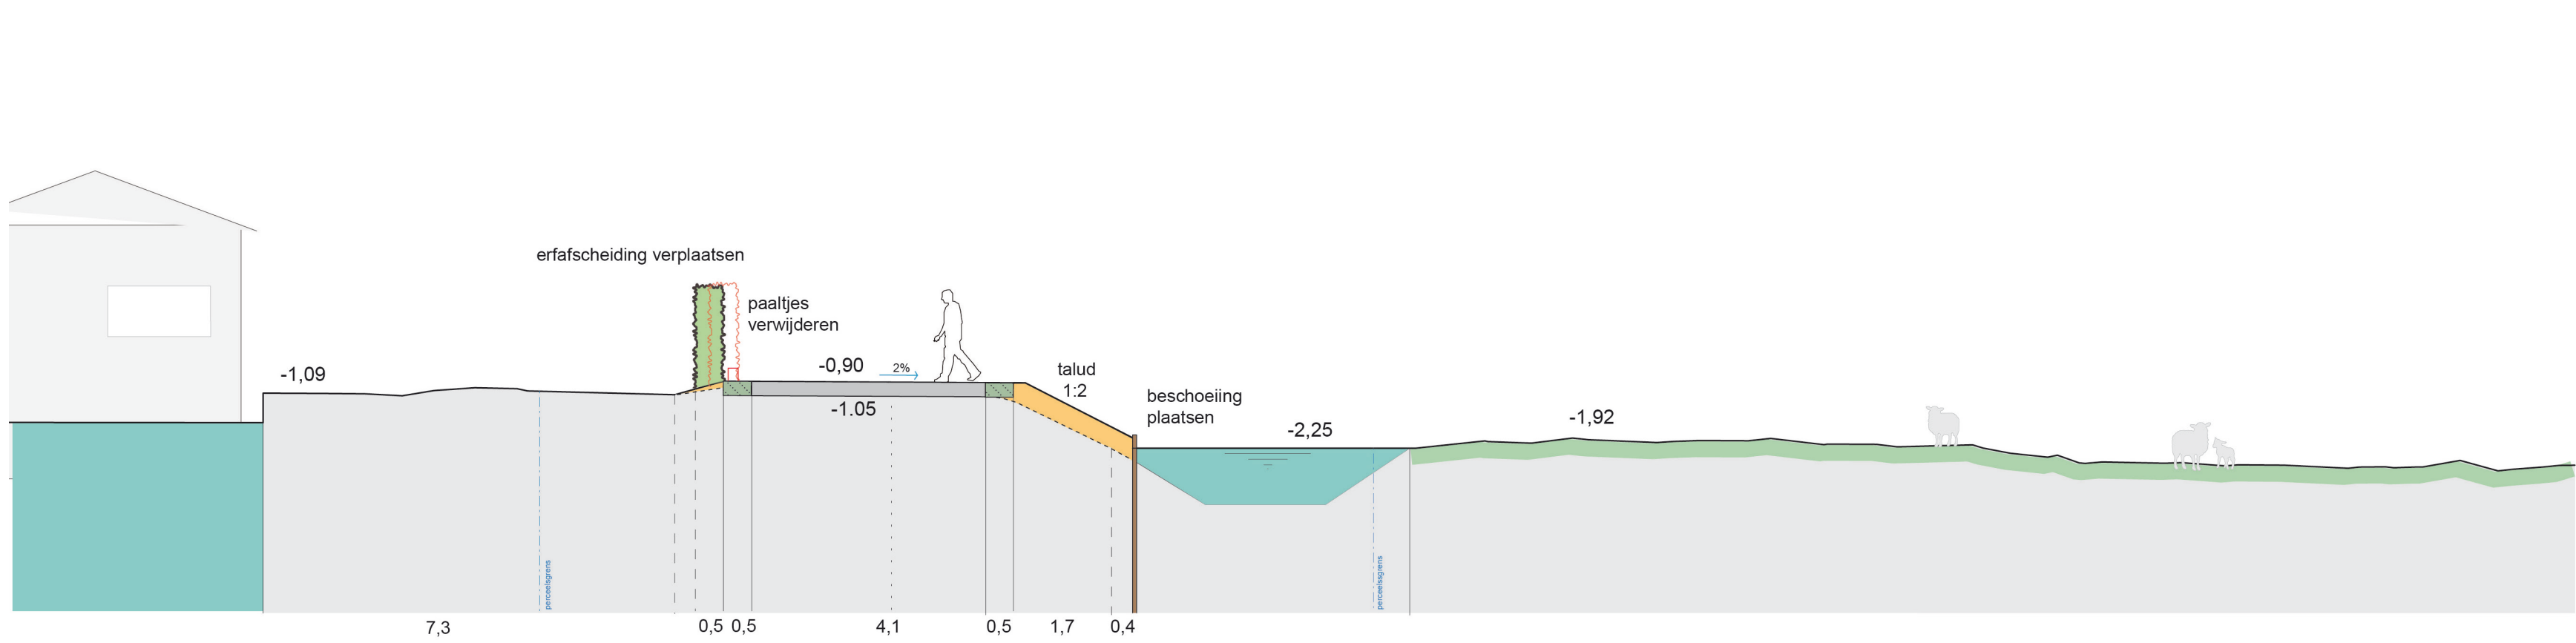

DWP-5
Schaal 1:100

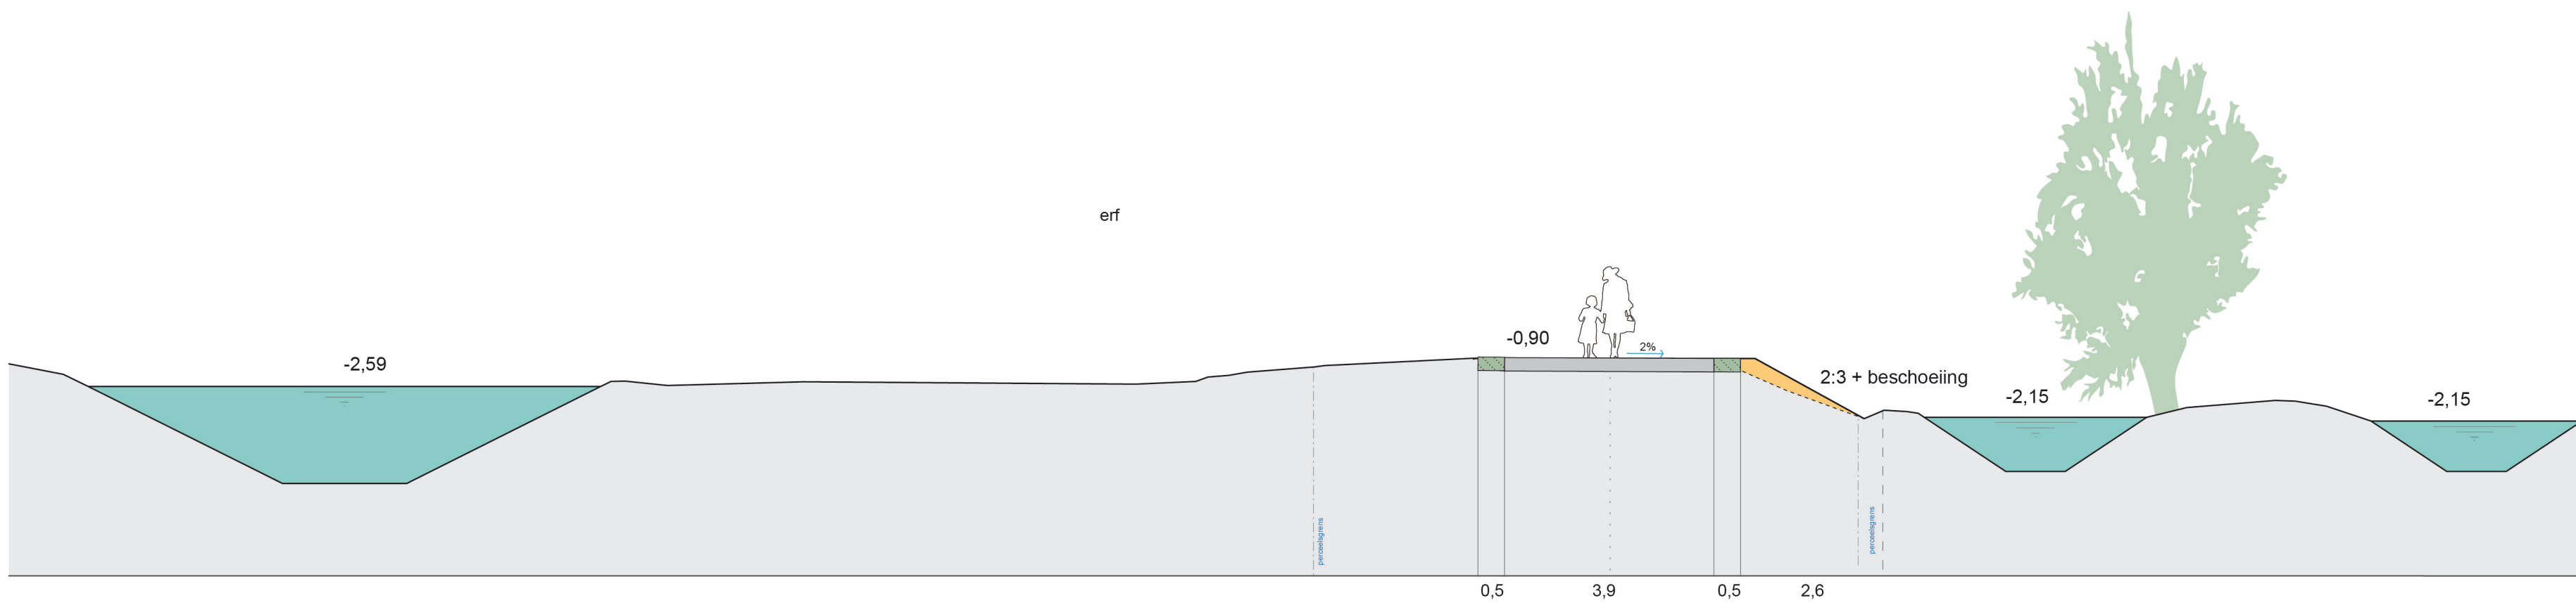

DWP-6
Schaal 1:100

Legenda					
Bebouwing		Constructies		Verharding	
	Woning		Damwand		Bestaande wegverharding
	Woonboot		Tuimelkade		Te verhogen weg
	Biggebouw		Nieuwe beschoeiing		Groene wegberm 50 cm
	Huisnummers		HWA-drainage		Bestaande inrit erf
	Eigendomsgrens		Reservering watercompensatie		Te verhogen inrit erf
			Kade ophoging		
			Brug		
			Duiker		
			Te verwijderen obstakels		
Beplanting		Beplanting		Meubilair	
	(broek)Bos		Te verwijderen beplanting		Zitplaats
	Erfbeplanting		Bestaande erfafscheiding		Te verwijderen steigers
	Solitaire bomen		Nieuwe erfafscheiding		Tewaterlaatplaats
	Solitaire knotbomen		Te verwijderen erfafscheiding		
	Nieuwe beplanting (hakhoutstoven)		Bestaande hagen		
	Oeverland (kruidenrijk)		Nieuwe hagen		
	Oeverbeplanting (hakhoutstoven)		Te verwijderen hagen		
	Bestaande oever				
	Nieuwe oever				


Herinrichting Meijkade
Omschrijving:
Integraal inrichtingsplan
Door:
Feddes/Olthof Landschapsarchitecten
Opdrachtgever:
Projectteam Veilige Meije (HDSR + Gemeente Woerden)

FEDDES/OLTHOF

Formaat: A0
Schaal plankaart: 1:500
Schaal profielen: 1:100
Status: Concept
Datum: 20-05-2020
Blad: 3 van 10



Kaart 4

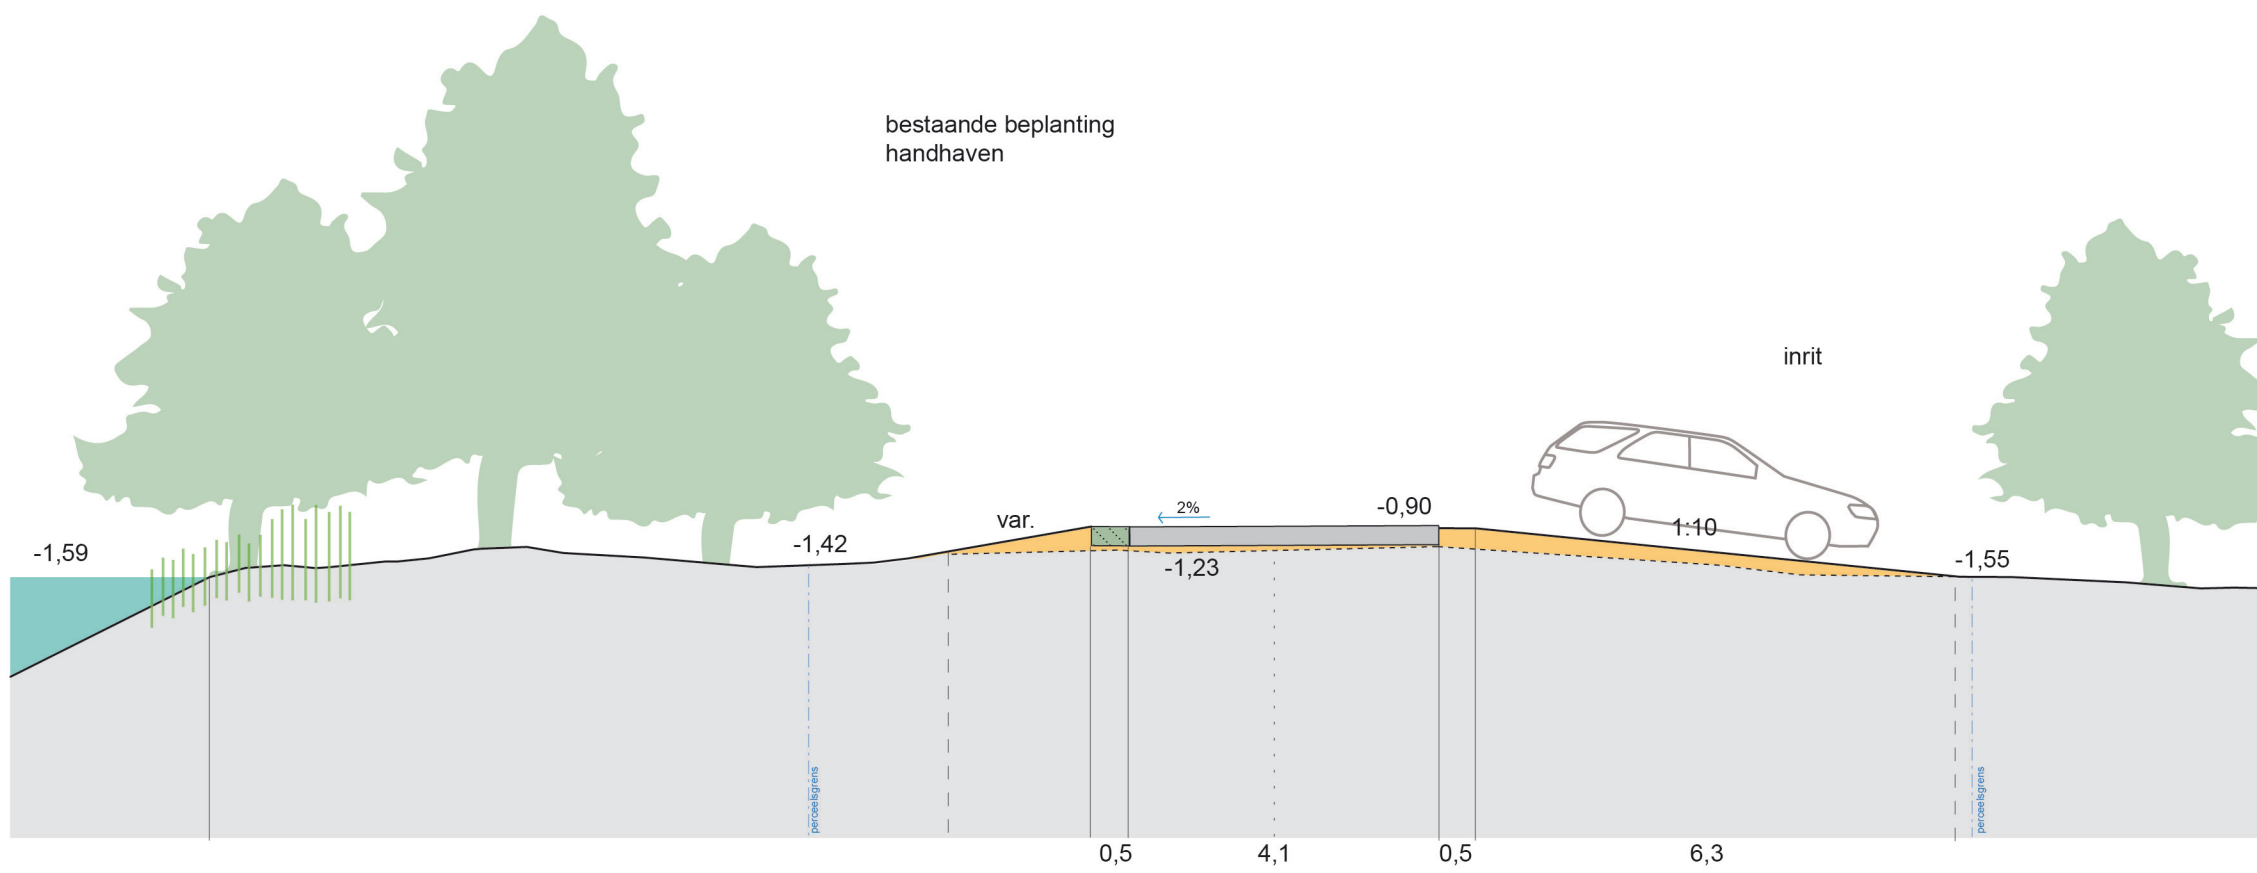

DWP-7
Schaal 1:100

Legenda					
Bebouwing		Constructies		Verharding	
	Woning		Damwand		Bestaande wegverharding
	Woonboot		Tuimelkade		Te verhogen weg
	Biggebouw		Nieuwe beschoeiing		Groene wegberm 50 cm
	Huisnummers		HWA-drainage		Bestaande inrit erf
	Eigendomsgrens		Reservering watercompensatie		Te verhogen inrit erf
			Kade ophoging		
			Brug		
			Duiker		
			Te verwijderen obstakels		
Beplanting		Beplanting		Meubilair	
	(broek)Bos		Te verwijderen beplanting		Zitplaats
	Erfbeplanting		Bestaande erfafscheiding		Te verwijderen steigers
	Solitaire bomen		Nieuwe erfafscheiding		Tewaterlaatplaats
	Solitaire knotbomen		Te verwijderen erfafscheiding		
	Nieuwe beplanting (hakhoutstoven)		Bestaande hagen		
	Oeverland (kruidenrijk)		Nieuwe hagen		
	Oeverbeplanting (hakhoutstoven)		Te verwijderen hagen		
	Bestaande oever				
	Nieuwe oever				


Herinrichting Meijkade
Omschrijving
Integraal inrichtingsplan
Door
Feddes/Olthof Landschapsarchitecten
Opdrachtgever
Projectteam Veilige Meije (HDSR + Gemeente Woerden)

FEDDES/OLTHOF


Formaat	A0
Schaal plankaart	1:500
Schaal profielen	1:100
Status	Concept
Datum	20-05-2020
Blad	4 van 10




Kaart 6

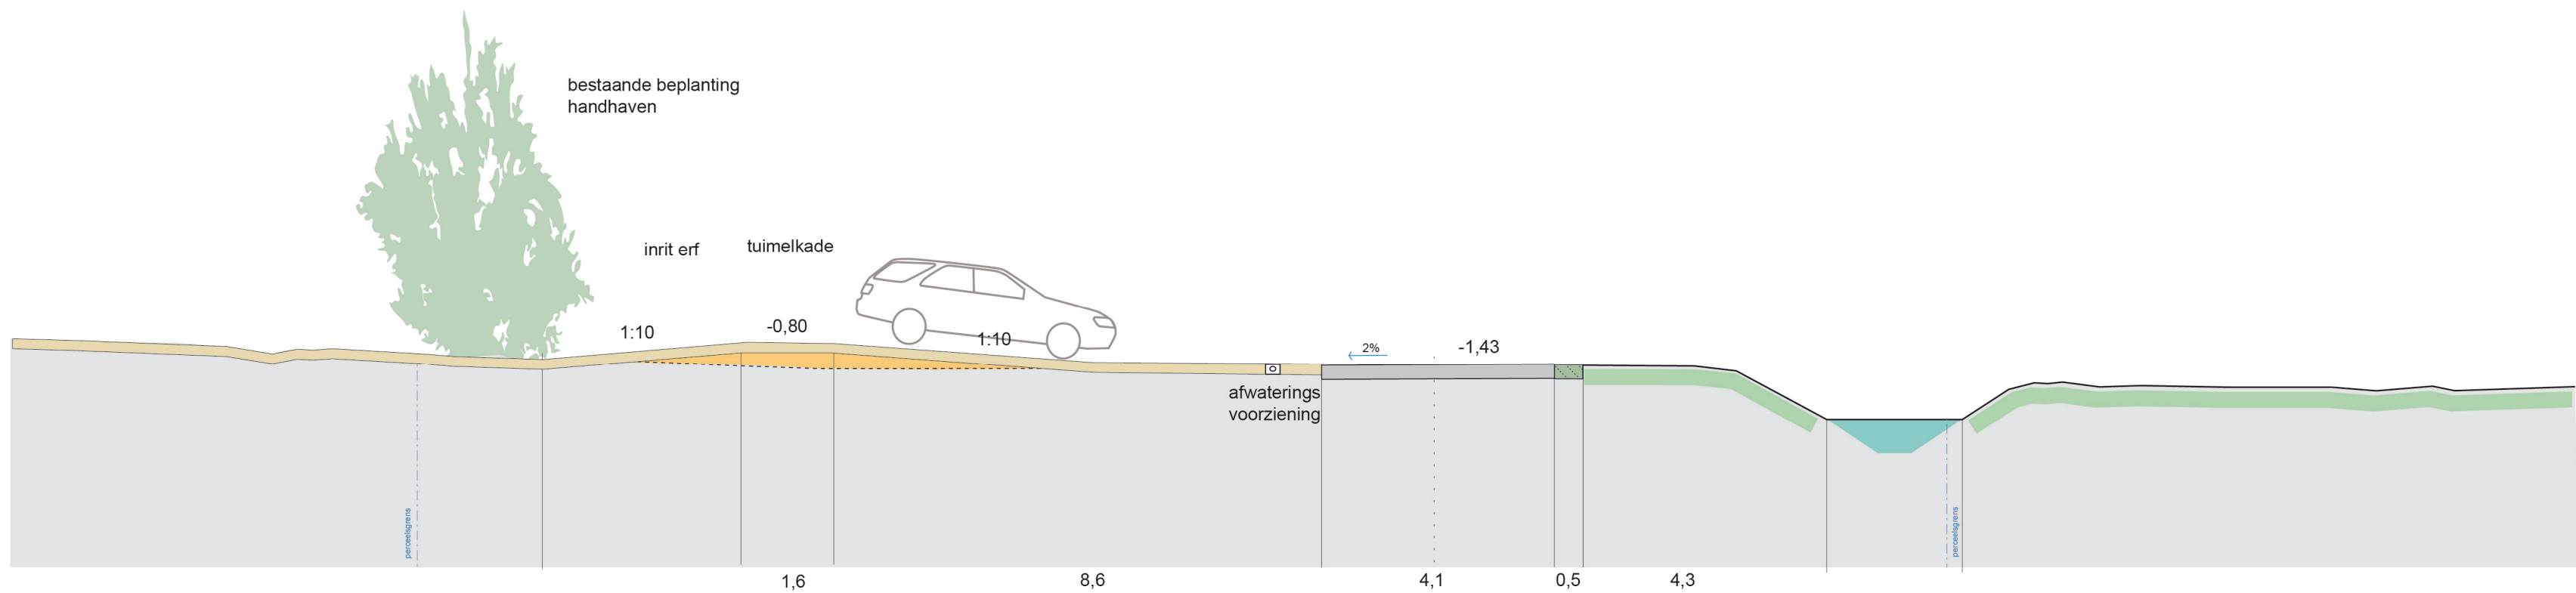

DWP-10
Schaal 1:100

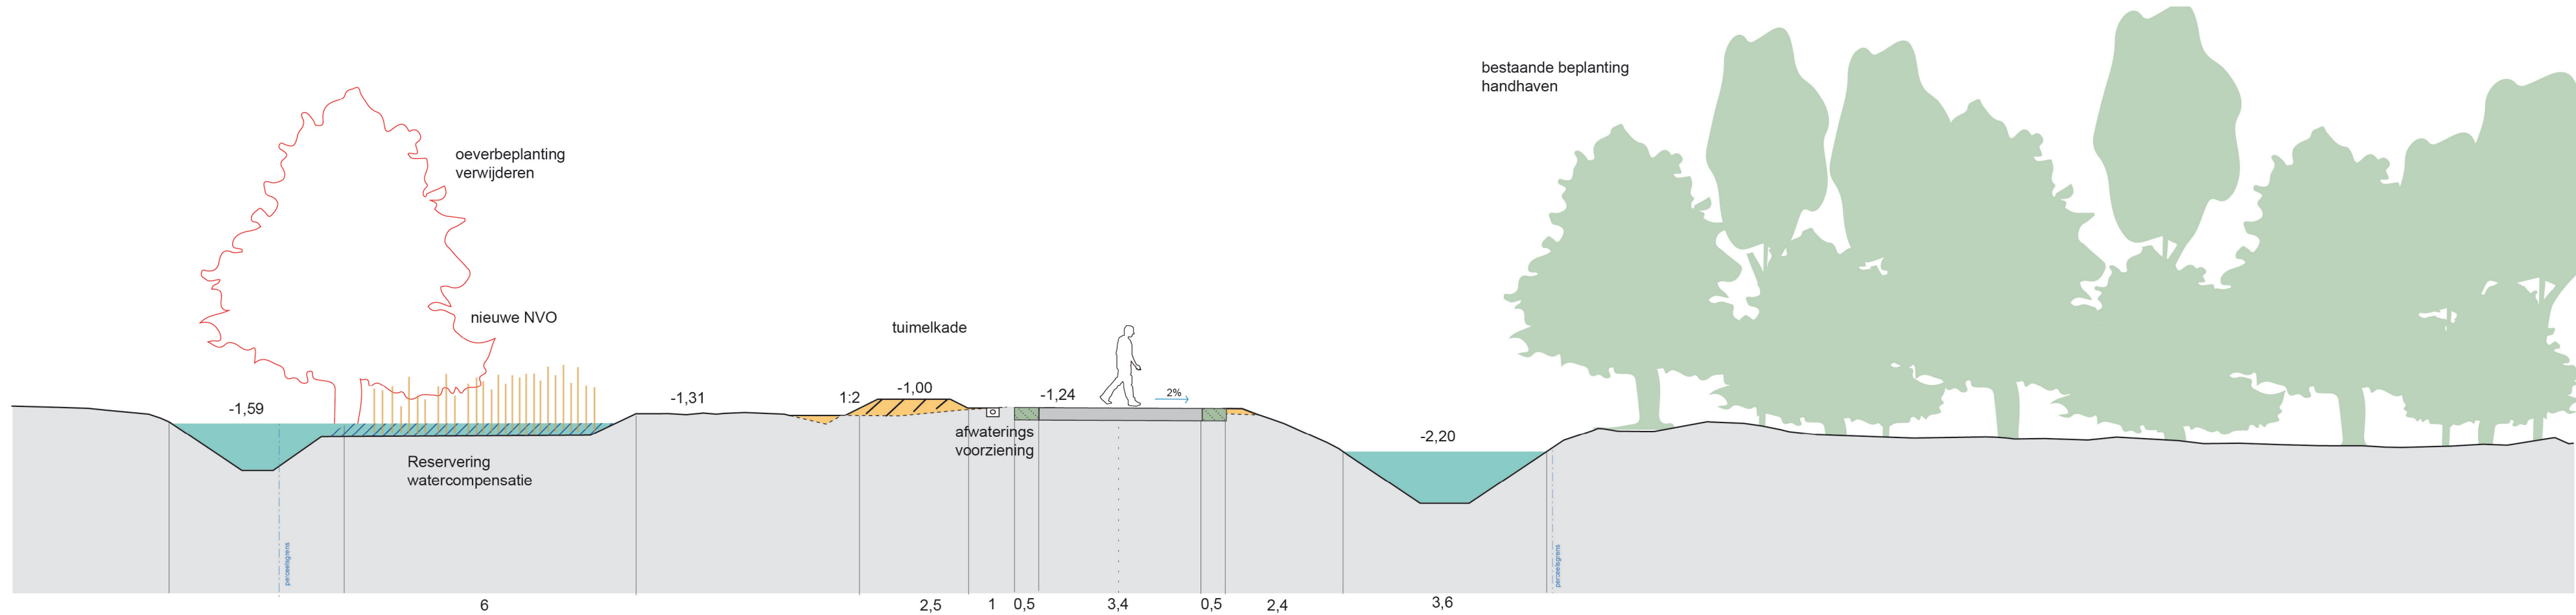

DWP-11
Schaal 1:100

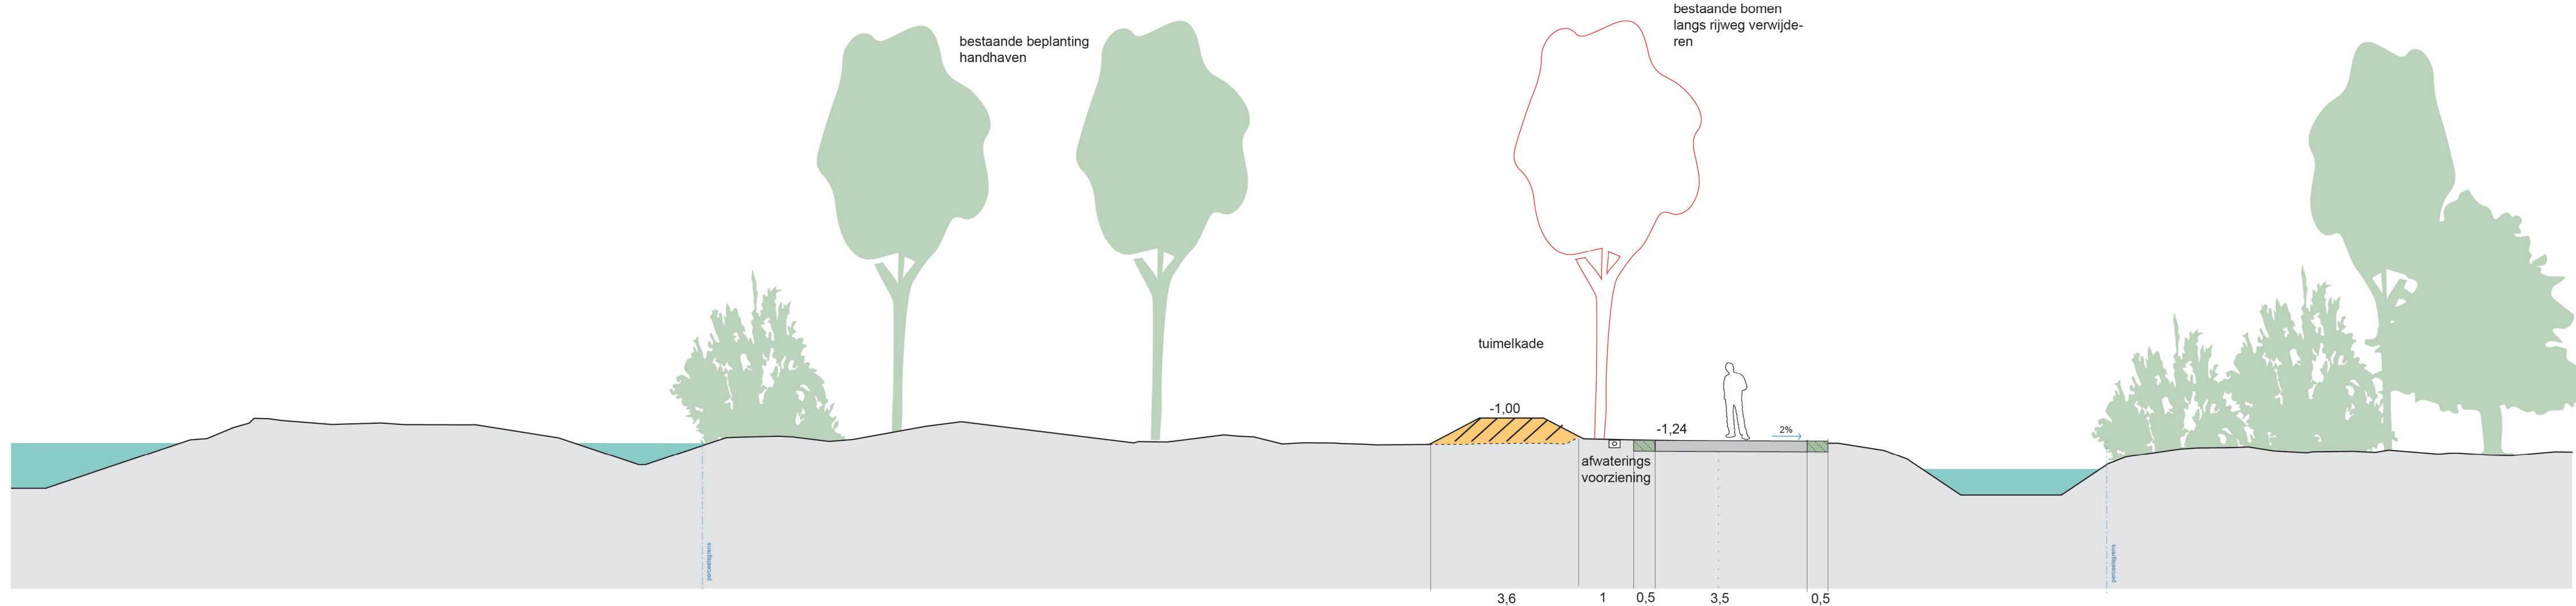


DWP-12
Schaal 1:100


Legenda Bebouwing Woning Woonboot Bijgebouw 191 Huisnummers Eigendomsgrens	Constructies Damwand Tuintekade Nieuwe beschoeiing HWA-drainage Reservering watercompensatie Kade ophoging Brug Duiker Te verwijderen obstakels	Verharding Bestaande wegverharding Te verhogen weg Groene wegberm 50 cm Bestaande initt erf Te verhogen initt erf	Beplanting (broek)Bos Erfbeplanting Solitaire bomen Solitaire knotbomen Nieuwe beplanting (hakhoutstoven) Oeverland (kruidenrijk) Oeverbeplanting (hakhoutstoven) Bestaande oever Nieuwe oever	Beplanting Te verwijderen beplanting Bestaande erfafscheiding Nieuwe erfafscheiding Te verwijderen erfafscheiding Bestaande hagen Nieuwe hagen Te verwijderen hagen	Meubilair Zitplaats Te verwijderen steigers Tewaterlaatplaats	Herinrichting Meijekade Omschrijving Integraal inrichtingsplan Door Feddes/Olthof Landschapsarchitecten Opdrachtgever Projectteam Veilige Meije (HDSR + Gemeente Woerden) FEDDES/OLTHOF	Formaat Schaal plankartaal Schaal profielen Status Datum Blad	A0 1:500 1:100 Concept 20-05-2020 6 van 10	
---	---	---	--	---	---	---	---	---	--




Kaart 7

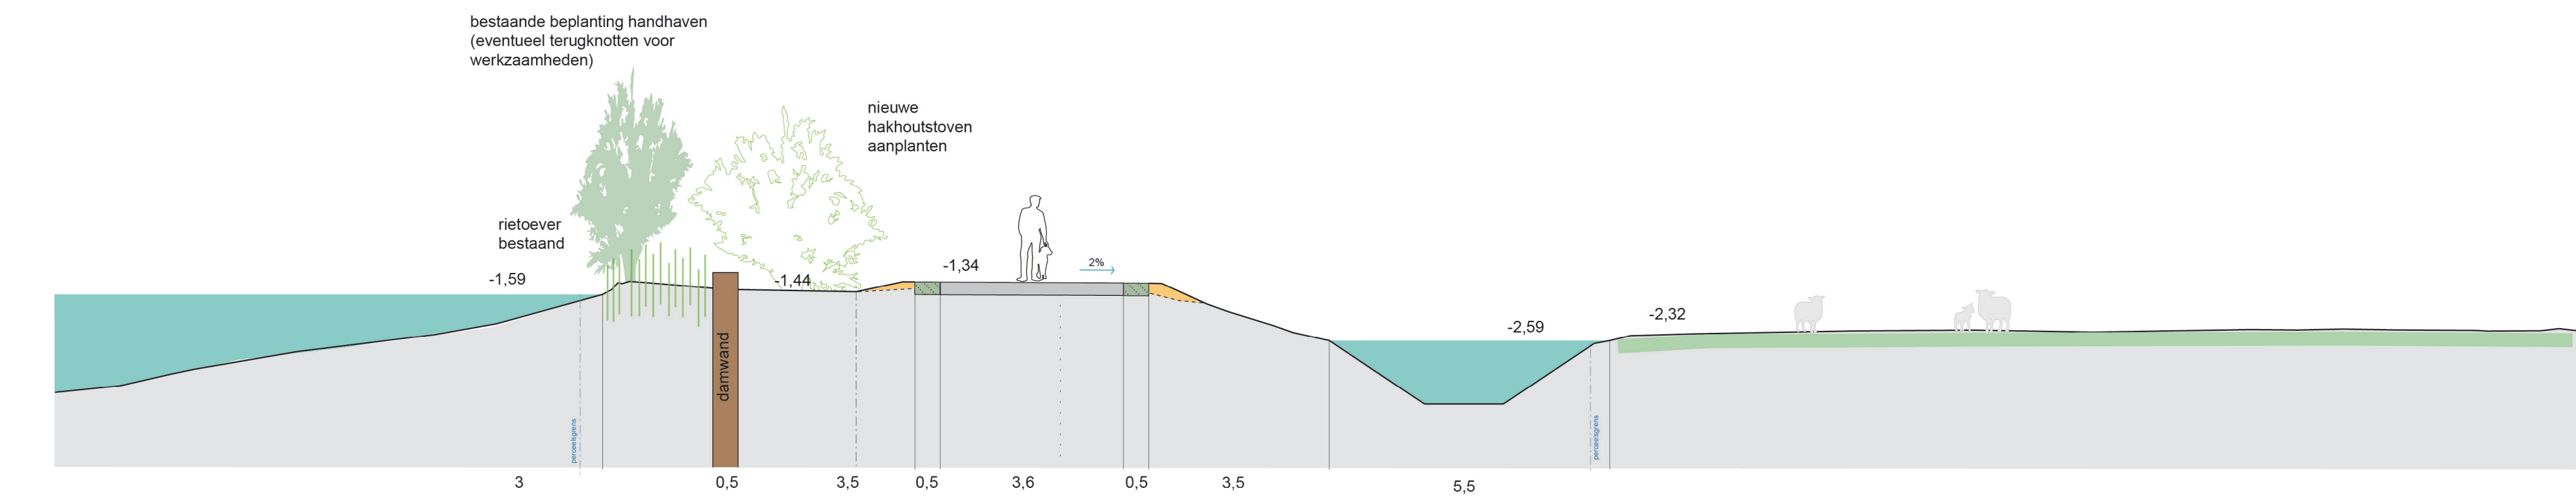

DWP-13
Schaal 1:100

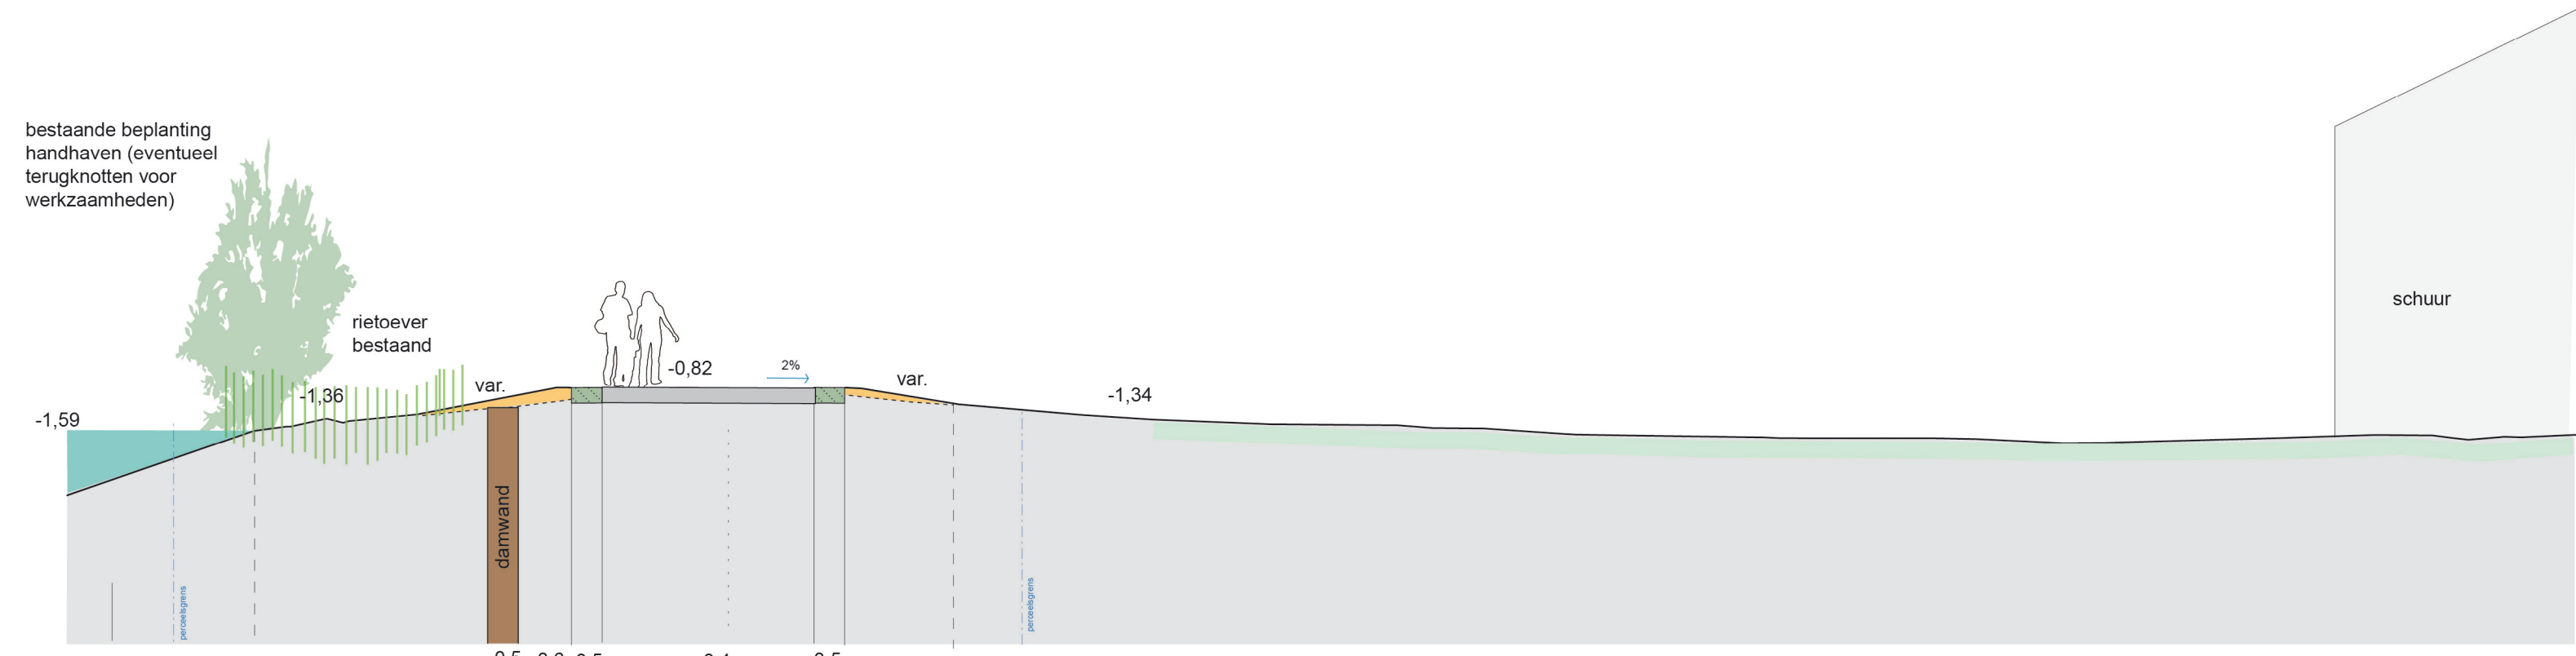

DWP-14
Schaal 1:100

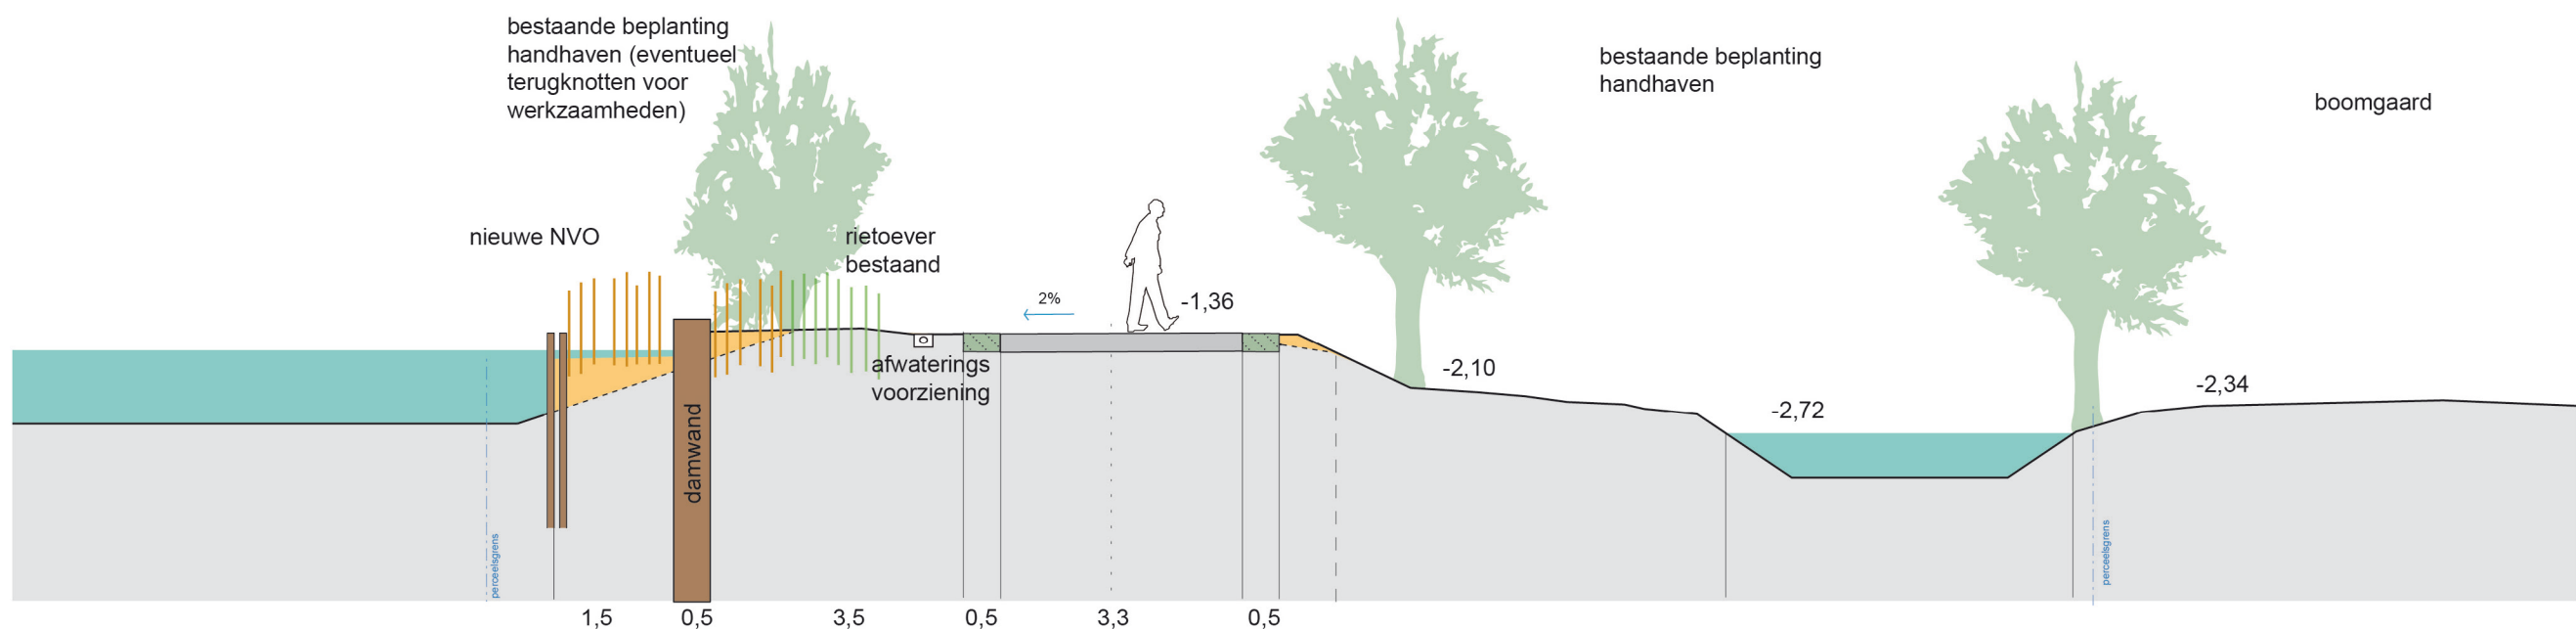

DWP-15
Schaal 1:100

Legenda											
Bebouwing		Constructies		Verharding		Beplanting		Beplanting		Meubilair	
	Woning		Damwand		Bestaande wegverharding		(broek)Bos		Te verwijderen beplanting		Zitplaats
	Woonboot		Tuimelkade		Te verhogen weg		Erfbeplanting		Bestaande erfafscheiding		Te verwijderen steigers
	Bijsgebouw		Nieuwe beschoeiing		Groene wegberm 50 cm		Solitaire bomen		Nieuwe erfafscheiding		Tewaterlaatplaats
	Huisnummers		HWA-drainage		Bestaande inrit erf		Solitaire knotbomen		Te verwijderen erfafscheiding		
	Eigendomsgrens		Reservering watercompensatie		Te verhogen inrit erf		Nieuwe beplanting (hakhoutstoven)		Bestaande hagen		
			Kade ophoging				Oeverland (kruidenrijk)		Nieuwe hagen		
			Brug				Oeverbeplanting (hakhoutstoven)		Te verwijderen hagen		
			Duiker				Bestaande oever				
			Te verwijderen obstakels				Nieuwe oever				


Herinrichting Meijkade	
Omschrijving	Integraal inrichtingsplan
Door	Feddes/Olthof Landschapsarchitecten
Opdrachtgever	Projectteam Veilige Meije (HDSR + Gemeente Woerden)
FEDDES/OLTHOF	

Formaat	A0
Schaal plankaart	1:500
Schaal profielen	1:100
Status	Concept
Datum	20-05-2020
Blad	7 van 10







Kaart 8

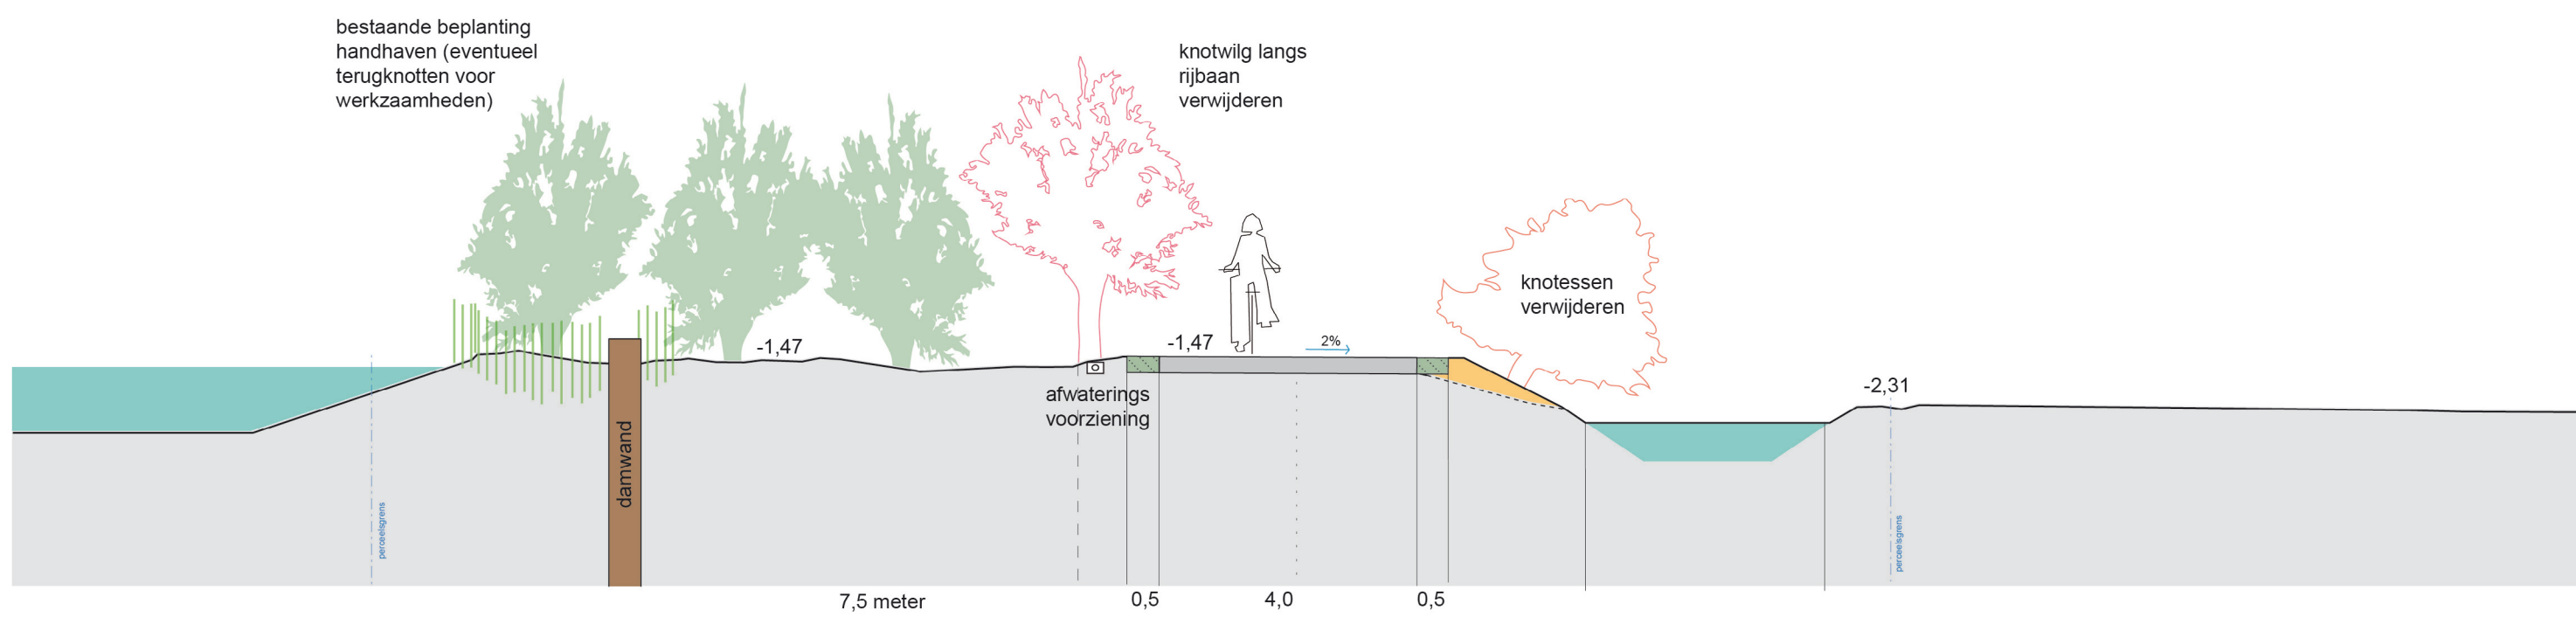

DWP-16
Schaal 1:100

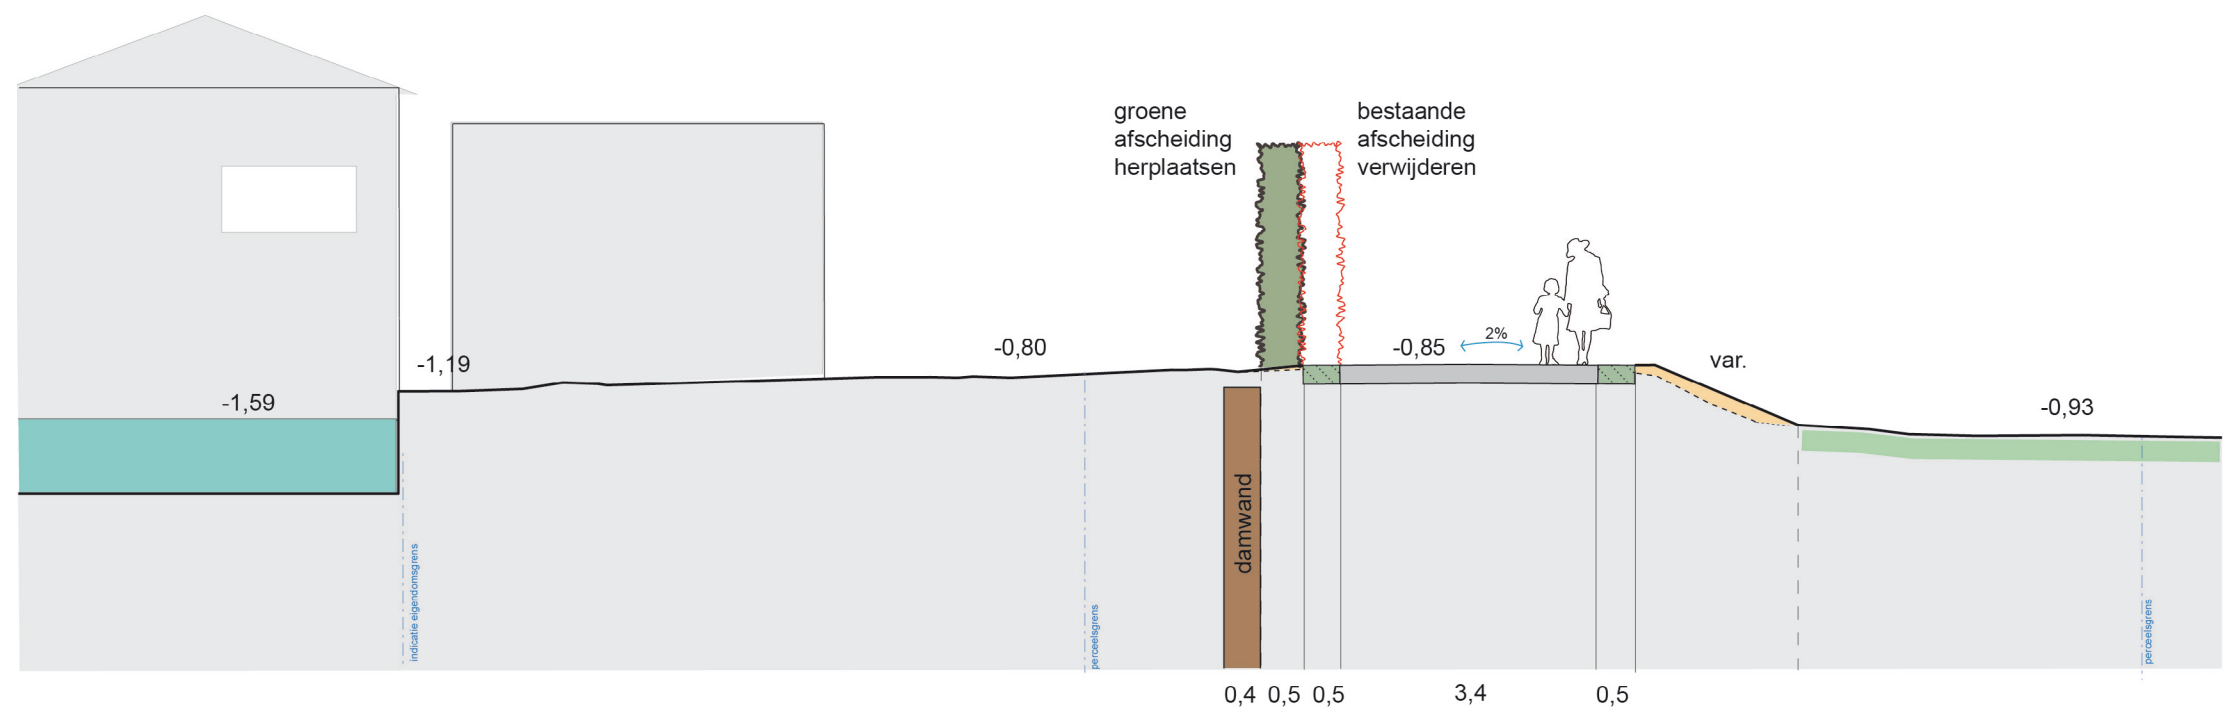

DWP-17
Schaal 1:100

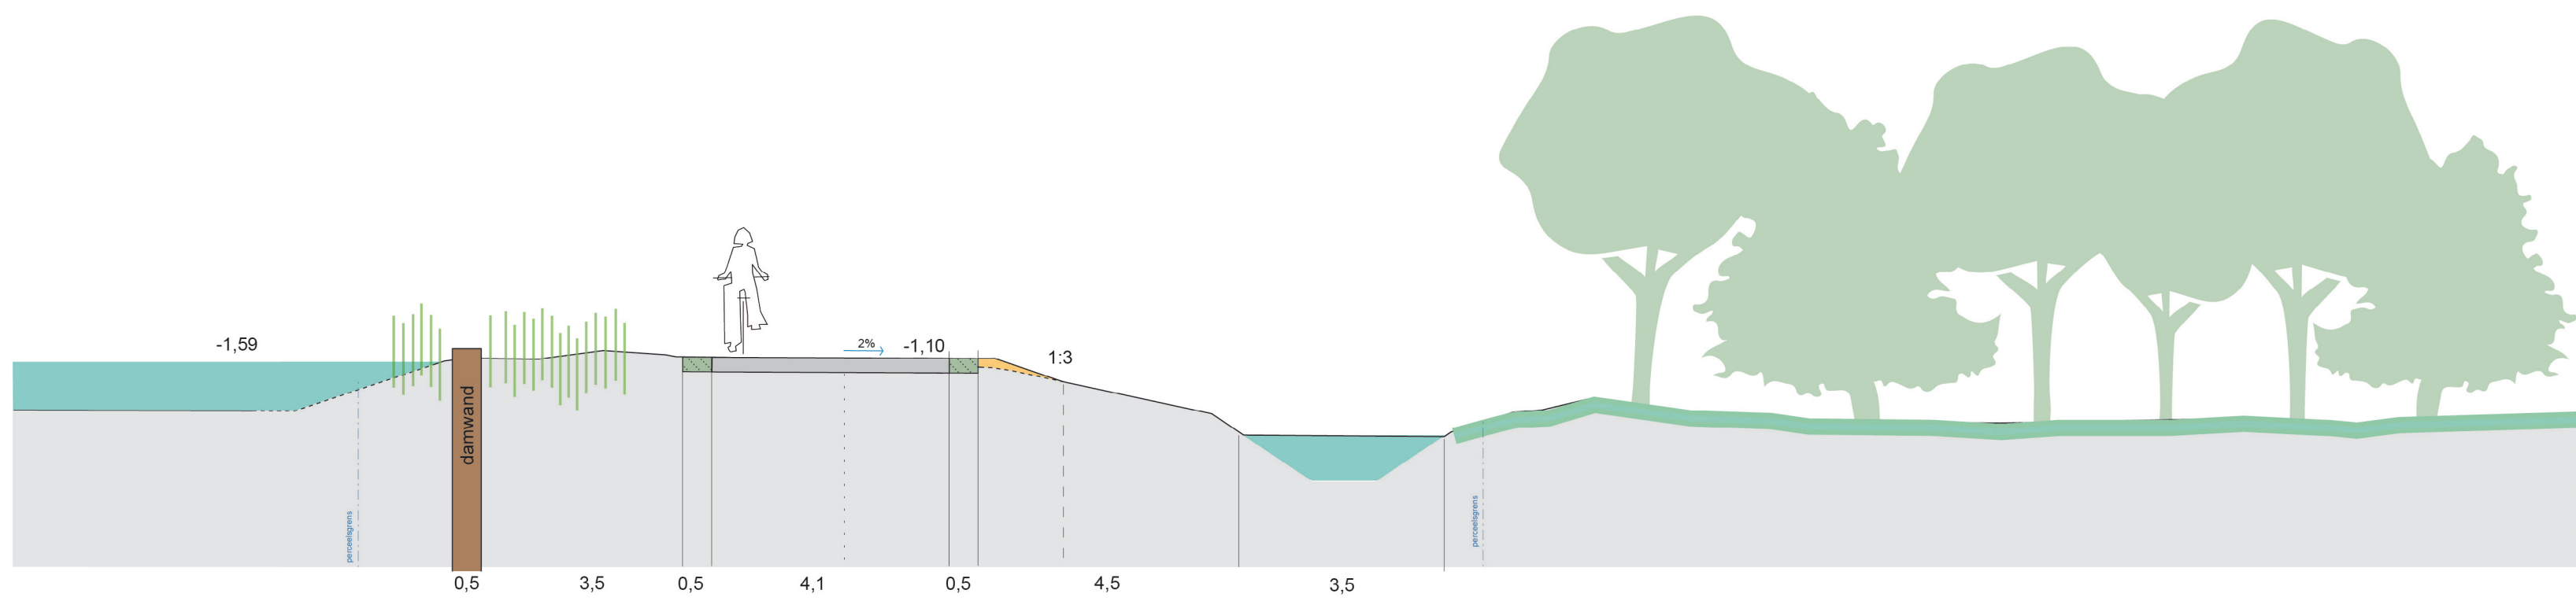

DWP-18
Schaal 1:100

Legenda					
Bebouwing		Constructies		Verharding	
Woning	Damwand	Bestaande wegverharding	(broek)Bos	Bestaande erfverharding	Solitaire bomen
Woonboot	Tuinmekade	Te verhogen weg	Erfbeplanting	Bestaande erfafscheiding	Solitaire knotbomen
Bijgebouw	Nieuwe beschoeiing	Groene wegborm 50 cm	Solitaire bomen	Nieuwe erfafscheiding	Solitaire knotbomen
Huisnummers	HWA-drainage	Bestaande inrit erf	Solitaire knotbomen	Te verwijderen erfafscheiding	Nieuwe beplanting (hakhoutstoven)
Eigendomsgrens	Reservering watercompensatie	Te verhogen inrit erf	Nieuwe beplanting (hakhoutstoven)	Bestaande hagen	Overland (kruidenrijk)
	Kade ophoging		Overbeplanting (hakhoutstoven)	Nieuwe hagen	Bestaande oever
	Brug		Nieuwe oever	Te verwijderen hagen	
	Duiker				
	Te verwijderen obstakels				


Herinrichting Meijkade	
Omschrijving	Integraal inrichtingsplan
Door	Feddes/Olthof Landschapsarchitecten
Opdrachtgever	Projectteam Veilige Meije (HDSR + Gemeente Woerden)
FEDDES/OLTHOF	

Formaat	A0
Schaal plankaart	1:500
Schaal profielen	1:100
Status	Concept
Datum	20-05-2020
Blad	8 van 10






Kaart 9

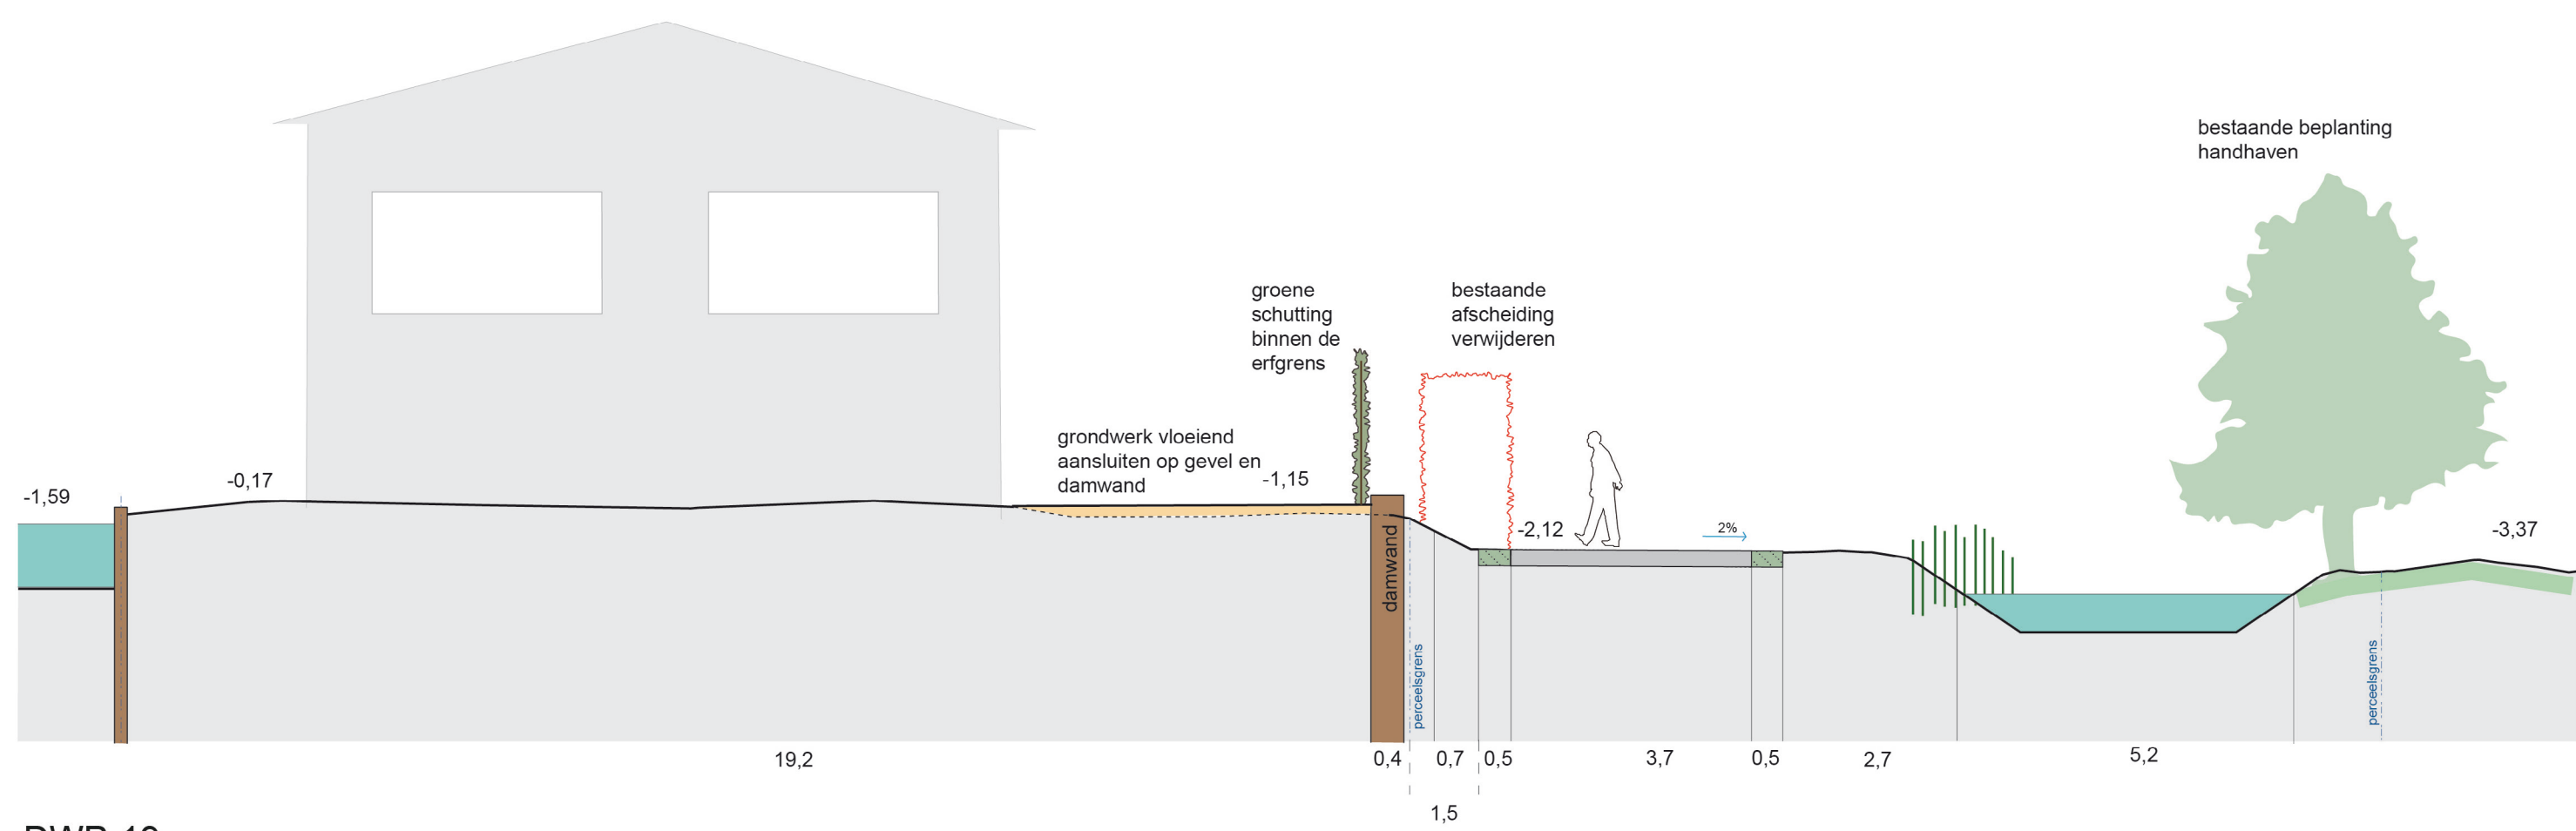

DWP-19
Schaal 1:100

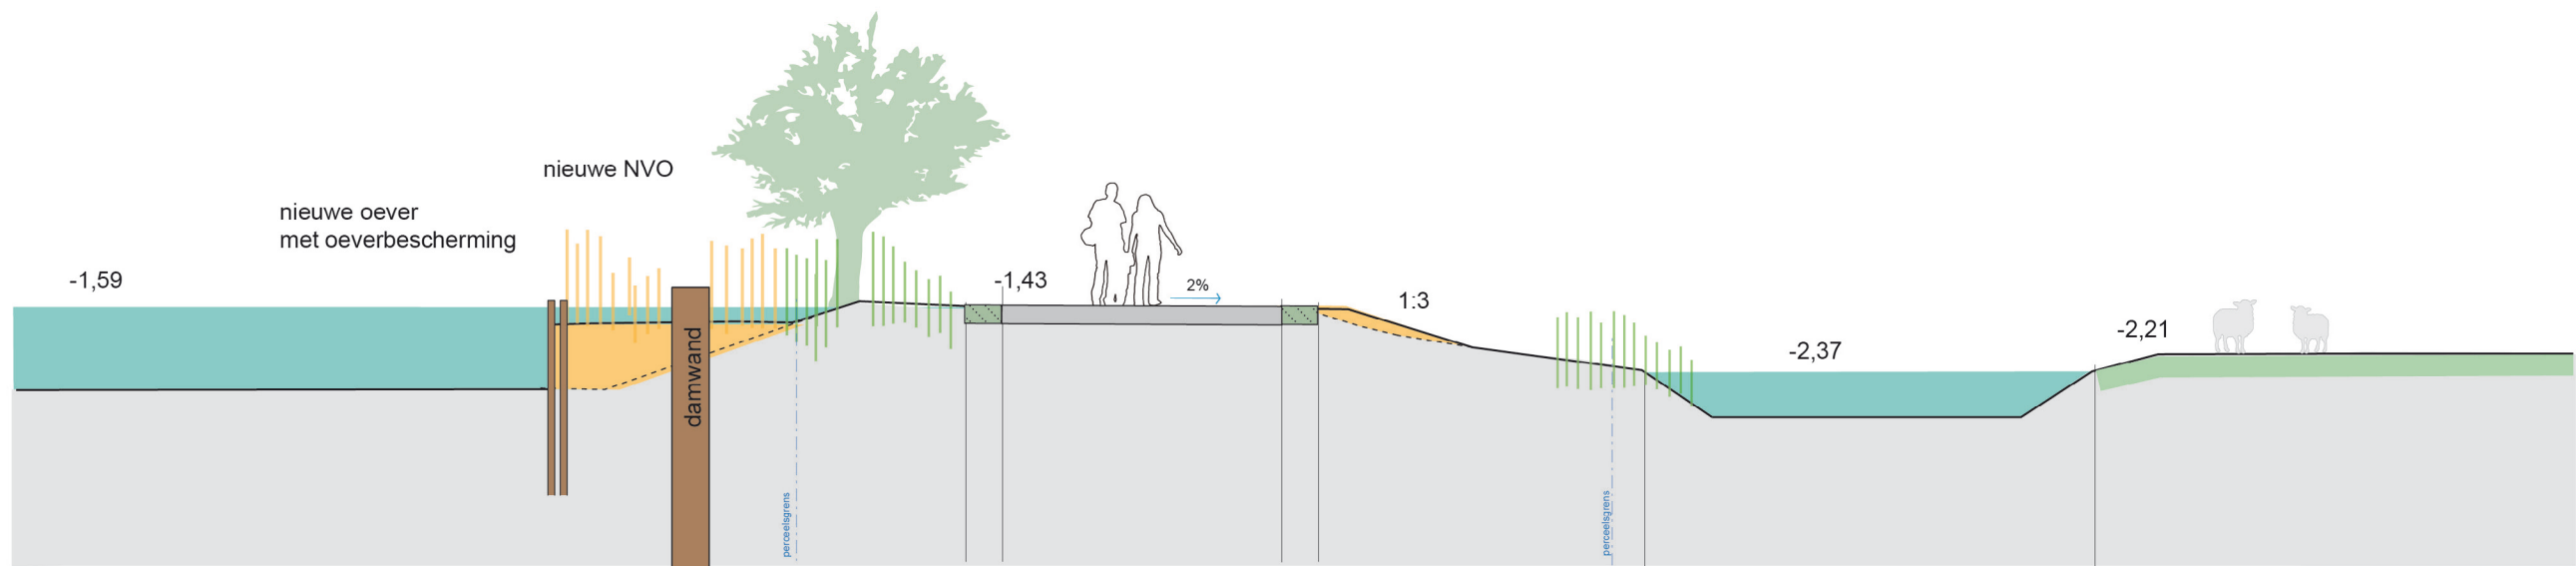

DWP-20
Schaal 1:100

Legenda					
Bebouwing		Constructies		Verharding	
Woning		Damwand		Bestaande wegverharding	
Woonboot		Tuimelkade		Te verhogen weg	
Bligebouw		Nieuwe beschoeiing		Groene wegbem 50 cm	
191 Huisnummers		HWA-drainage		Bestaande inrit erf	
Eigendomsgrens		Reservering watercompensatie		Te verhogen inrit erf	
		Kade ophoging			
		Brug			
		Duiker			
		Te verwijderen obstakels			
Beplanting		Beplanting		Meubilair	
(broek)Bos		Te verwijderen beplanting		Zitplaats	
Erfbeplanting		Bestaande erfafscheiding		Te verwijderen steigers	
Solitaire bomen		Nieuwe erfafscheiding		Tewaterlaats	
Solitaire knotbomen		Te verwijderen erfafscheiding			
Nieuwe beplanting (hakhoutstoven)		Bestaande hagen			
Oeverland (kruidenrijk)		Nieuwe hagen			
Oeverbeplanting (hakhoutstoven)		Te verwijderen hagen			
Bestaande oever					
Nieuwe oever					

Herinrichting Meijkade

Omschrijving

Integraal inrichtingsplan

Door

Feddes/Olthof Landschapsarchitecten

Opdrachtgever

Projectteam Veilige Meije (HDSR + Gemeente Woerden)

FEDDES/OLTHOF

Formaat	A0
Schaal plankkaart	1:500
Schaal profielen	1:100
Status	Concept
Datum	20-05-2020
Blad	9 van 10



