


Lange Bedde 1, Breda

1ste verdieping

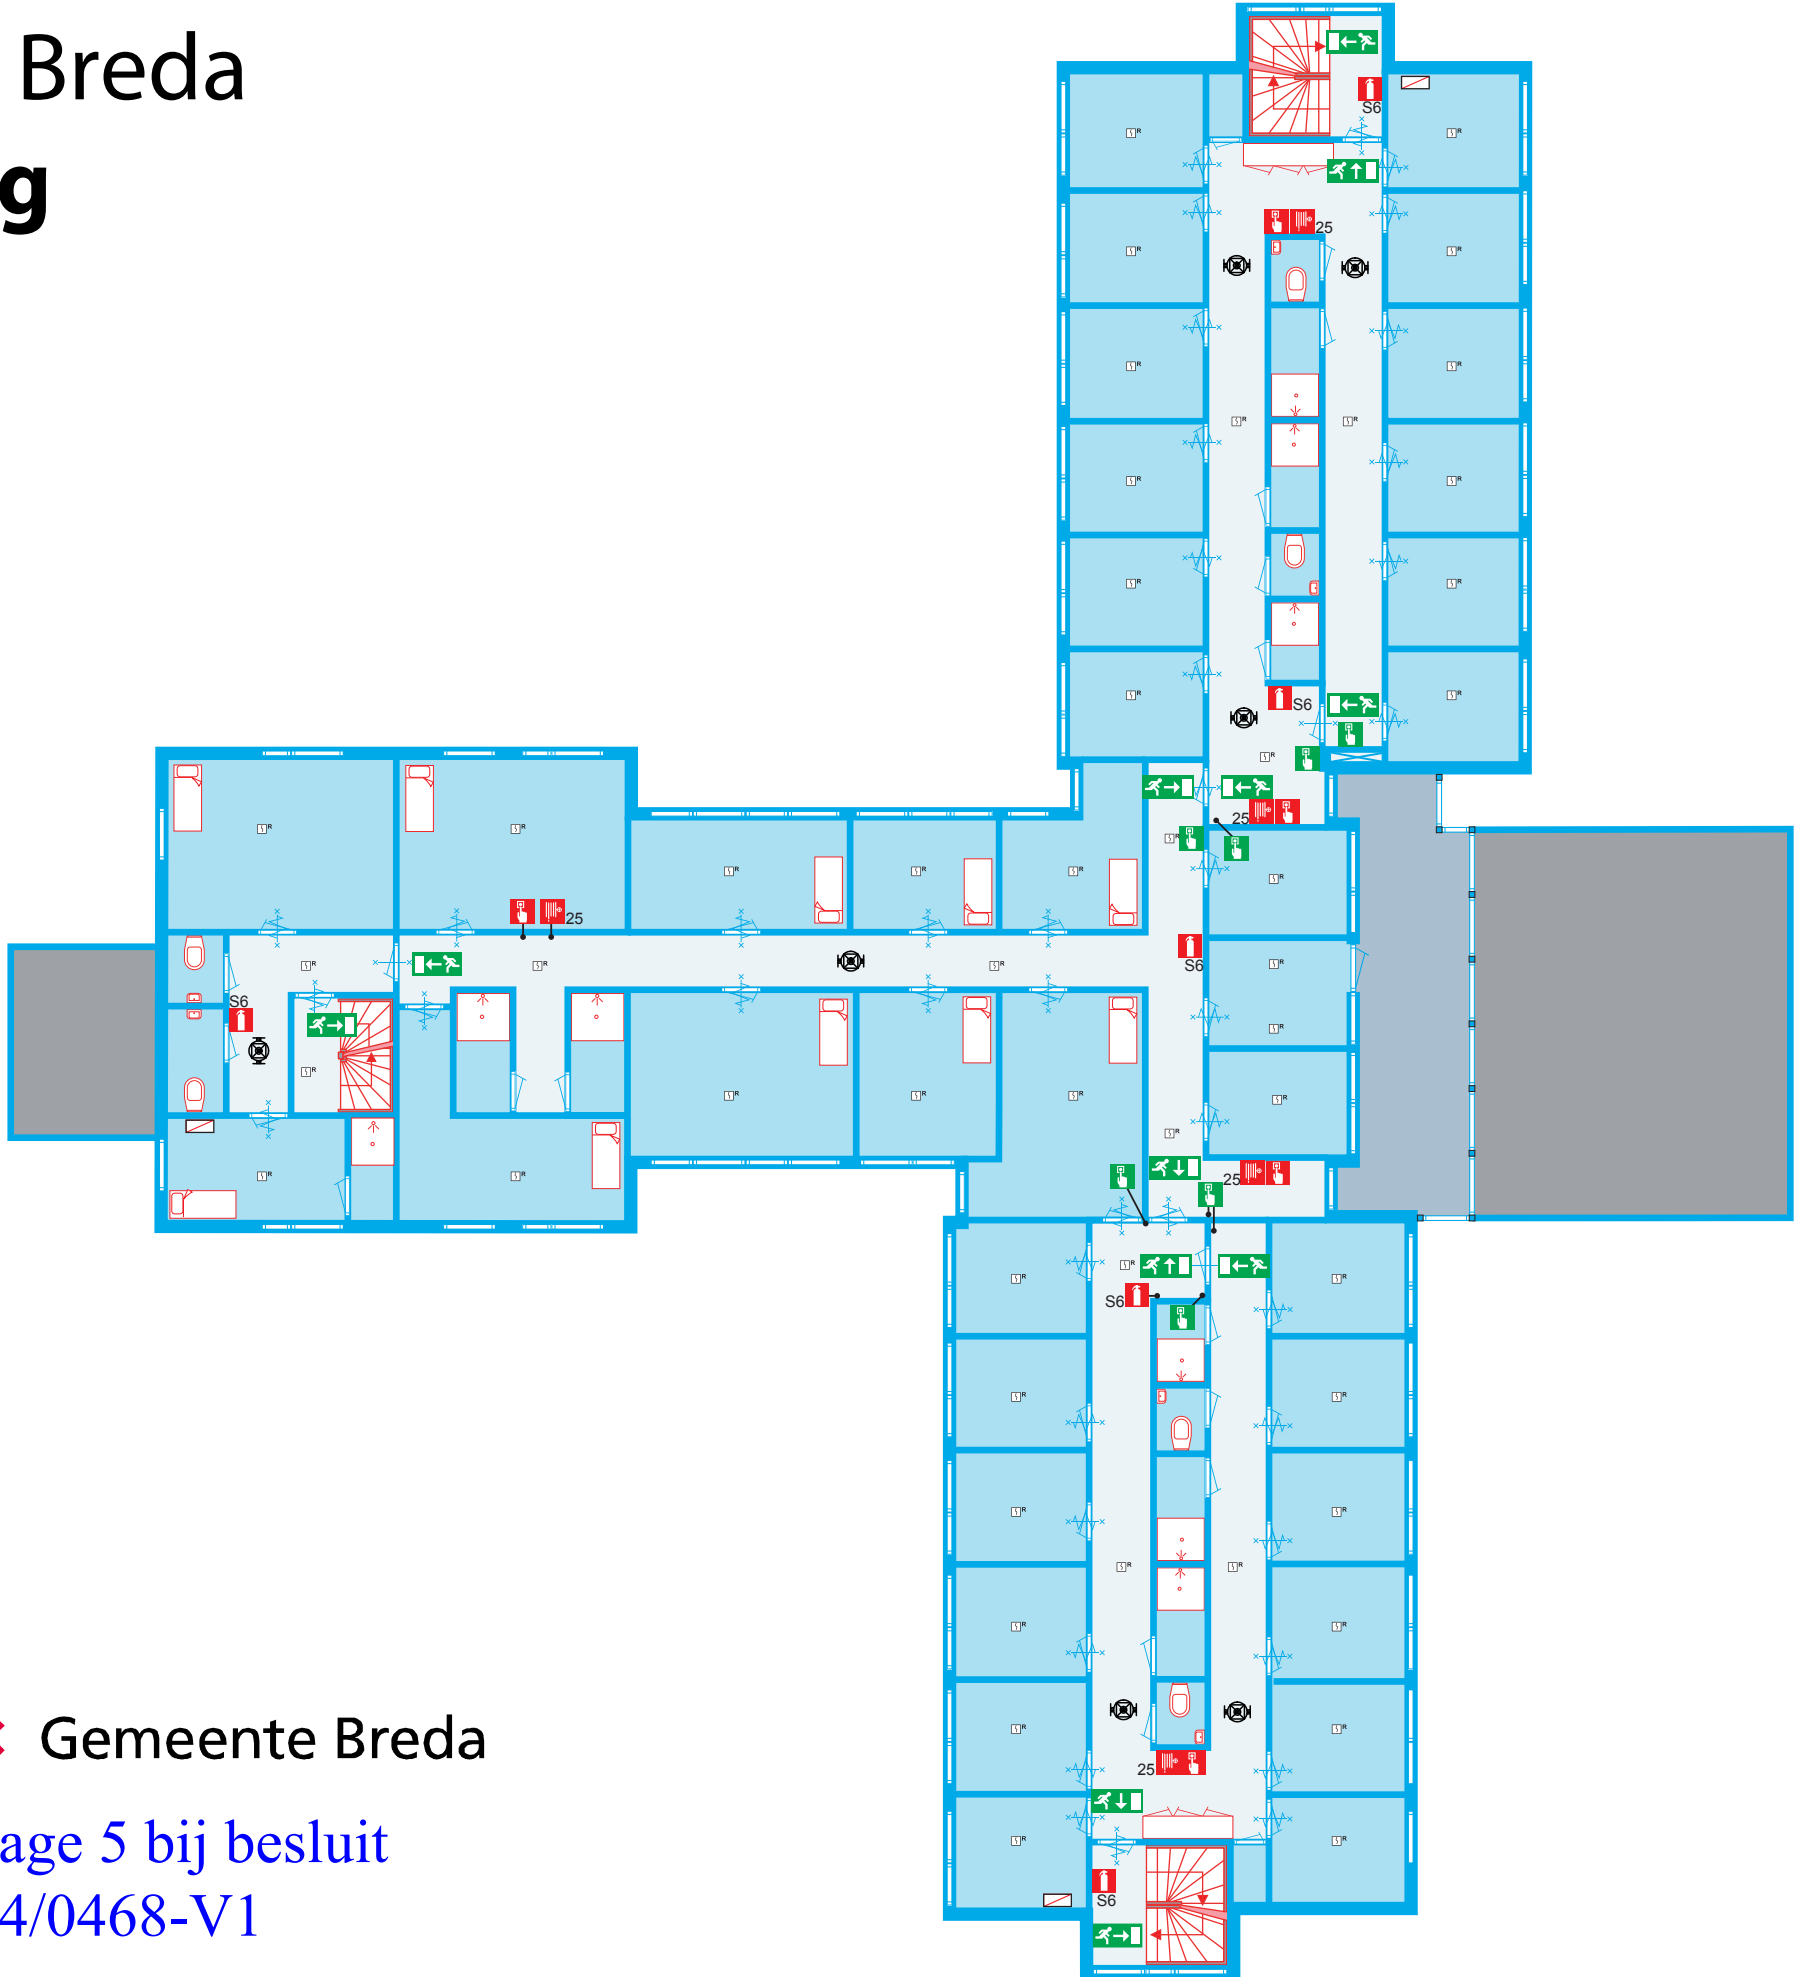

iuzt Bij opvoeden
en opgroeien

Lentehof
Lange Bedde 1
4843 AA Breda

LEGENDA	
	Nevenbrandmeldpaneel
	Nooduitgang
	Noodverlichting
	Brandslanghaspel 25 mtr.
	Sproeischuimblusser 6 lt.
	Handbrandmelder
	Deurontgrendeling
	Optische rookmelder
	Zelfsluitende deur
	Brandwerende deur
	Zelfsluitende deur Brandwerend

Gemeente Breda
Bijlage bij besluit
Z2020-000974 -V01
19-06-2020 V en L

Gemeente Breda
Bijlage 5 bij besluit
2014/0468-V1