


Lange Bedde 1, Breda

Zolder

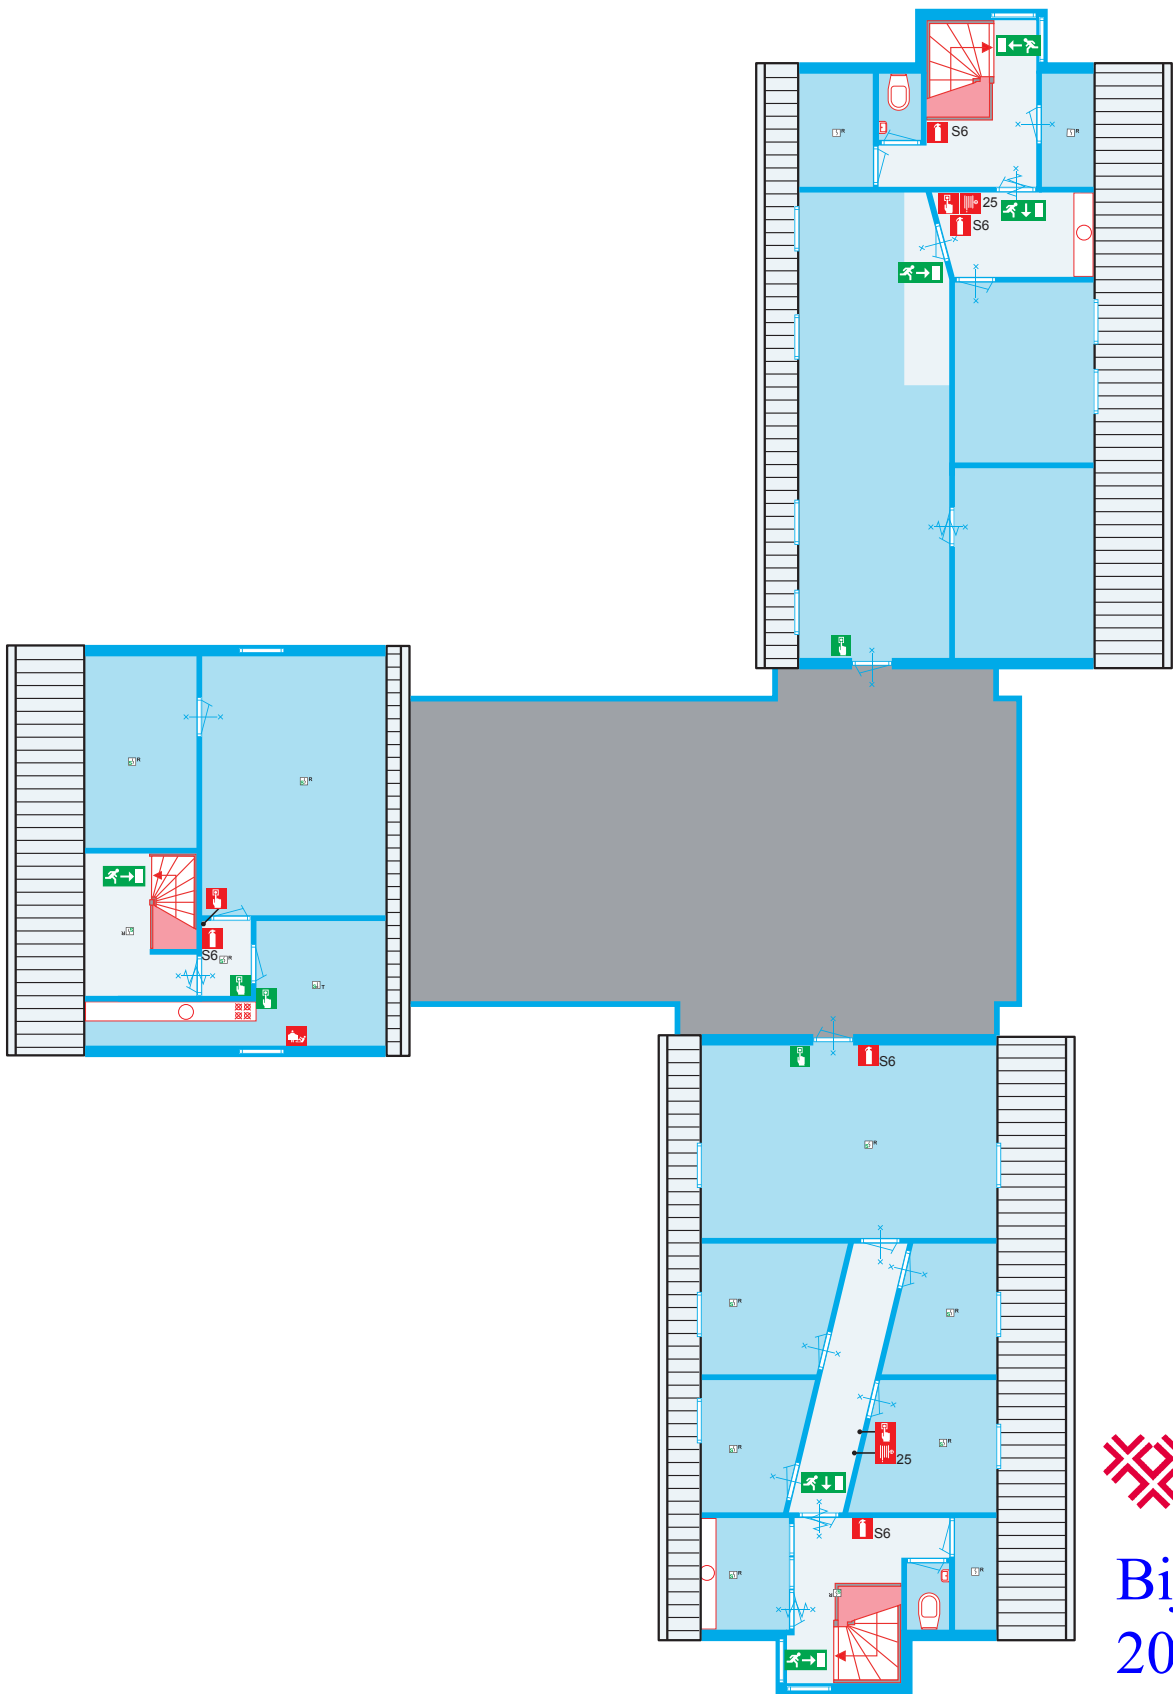

ijuzt Bij opvoeden
en opgroeien

Lange Bedde 1
4843 AA Breda

LEGENDA

- Nooduitgang
- Brandslanghaspel 25 mtr.
- Sproeischuimblusser 6 lt.
- Brandblusdeken
- Handbrandmelder
- Deurontgrendeling
- Optische rookmelder
- Zelfsluitende deur
- Brandwerende deur
- Zelfsluitende deur
- Brandwerend



Gemeente Breda

Bijlage bij besluit

Z2020-000974 -V01

19-06-2020 V en L



Gemeente Breda

Bijlage 6 bij besluit
2014/0468-V1