het gehele pand is voorzien van volledige bewaking

v- xx verblijfsruimte met oppervlakte in m2
maximale bezetting per verblijfsruimte 10 personen

brandwerende scheiding 30 minuten
deuren in deze scheiding hebben dezelfde brandwerendheid
en zijn zelfsluitend en zijn voorzien van knopcilinders resp. groene ontsluitingsknop

uit aanduiding (nood)uitgang

brandslanghaspel

draagbaar blusapparaat s6 = 6 liter schuim p6 = 6 kg poeder

hb handbrandmelder

n.l. noodladder

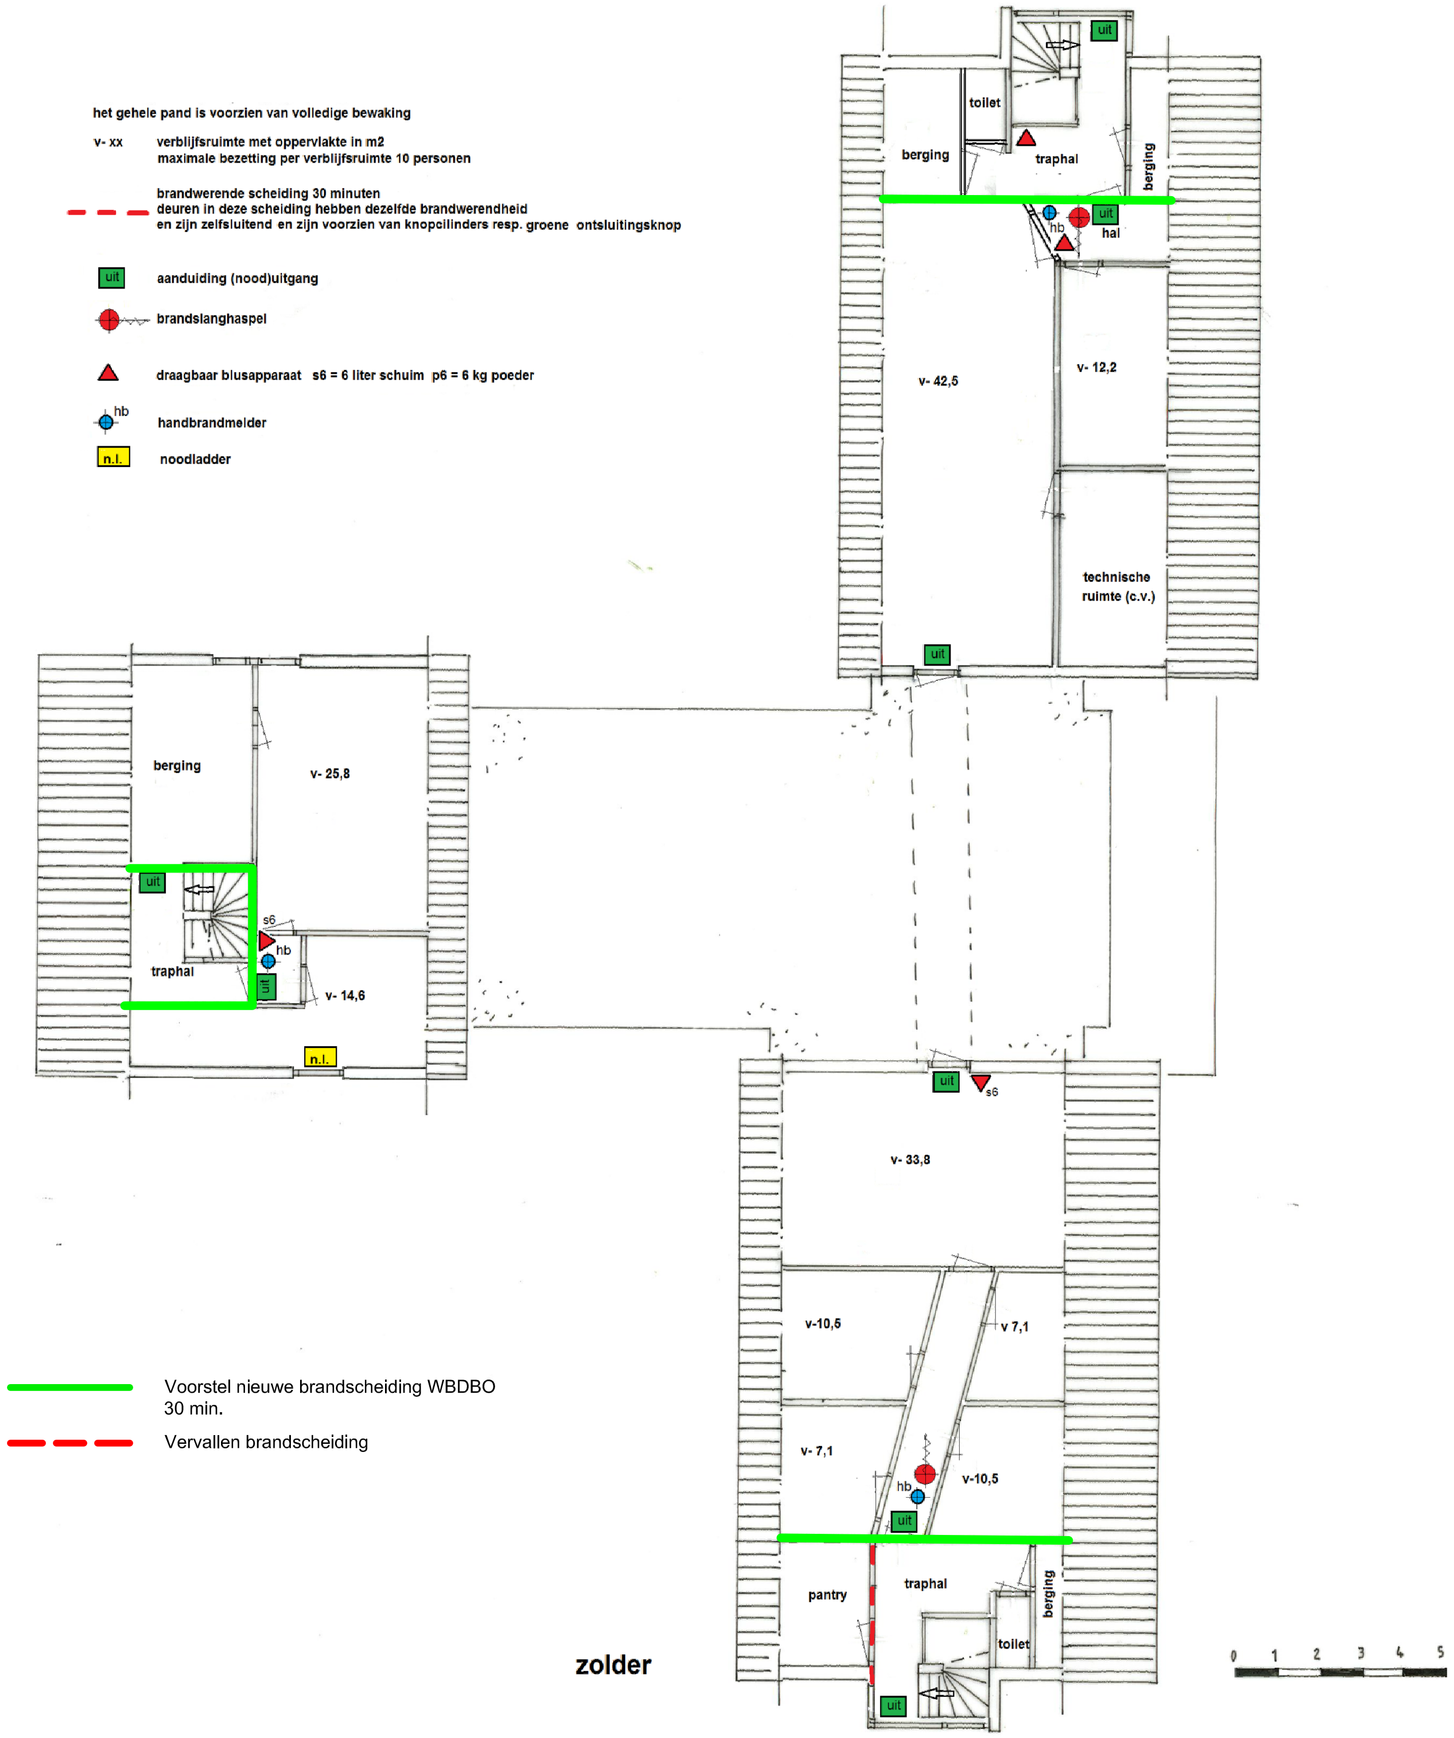


zolder

Voorstel nieuwe brandscheiding WBDBO
30 min.

Vervallen brandscheiding

situatie

Gemeente Breda

: LOCATIE : LENTEHOF, LANGE BEDDE 1 BREDA
ZOLDER EN SITUATIE

Gemeente Breda
Bijlage bij besluit
Z2020-000974 -V01
19-06-2020 V en L