het gehele pand is voorzien van volledige bewaking

v- xx verblijfsruimte met oppervlakte in m2
maximale bezetting per verblijfsruimte 10 personen

brandwerende scheiding 30 minuten
deuren in deze scheiding hebben dezelfde brandwerendheid
en zijn zelfsluitend en zijn voorzien van knopcilinders resp. groene ontsluitingsknop

uit aanduiding (nood)uitgang

brandslanghaspel

draagbaar blusapparaat s6 = 6 liter schuim p6 = 6 kg poeder

hb handbrandmelder

n.l. noodladder

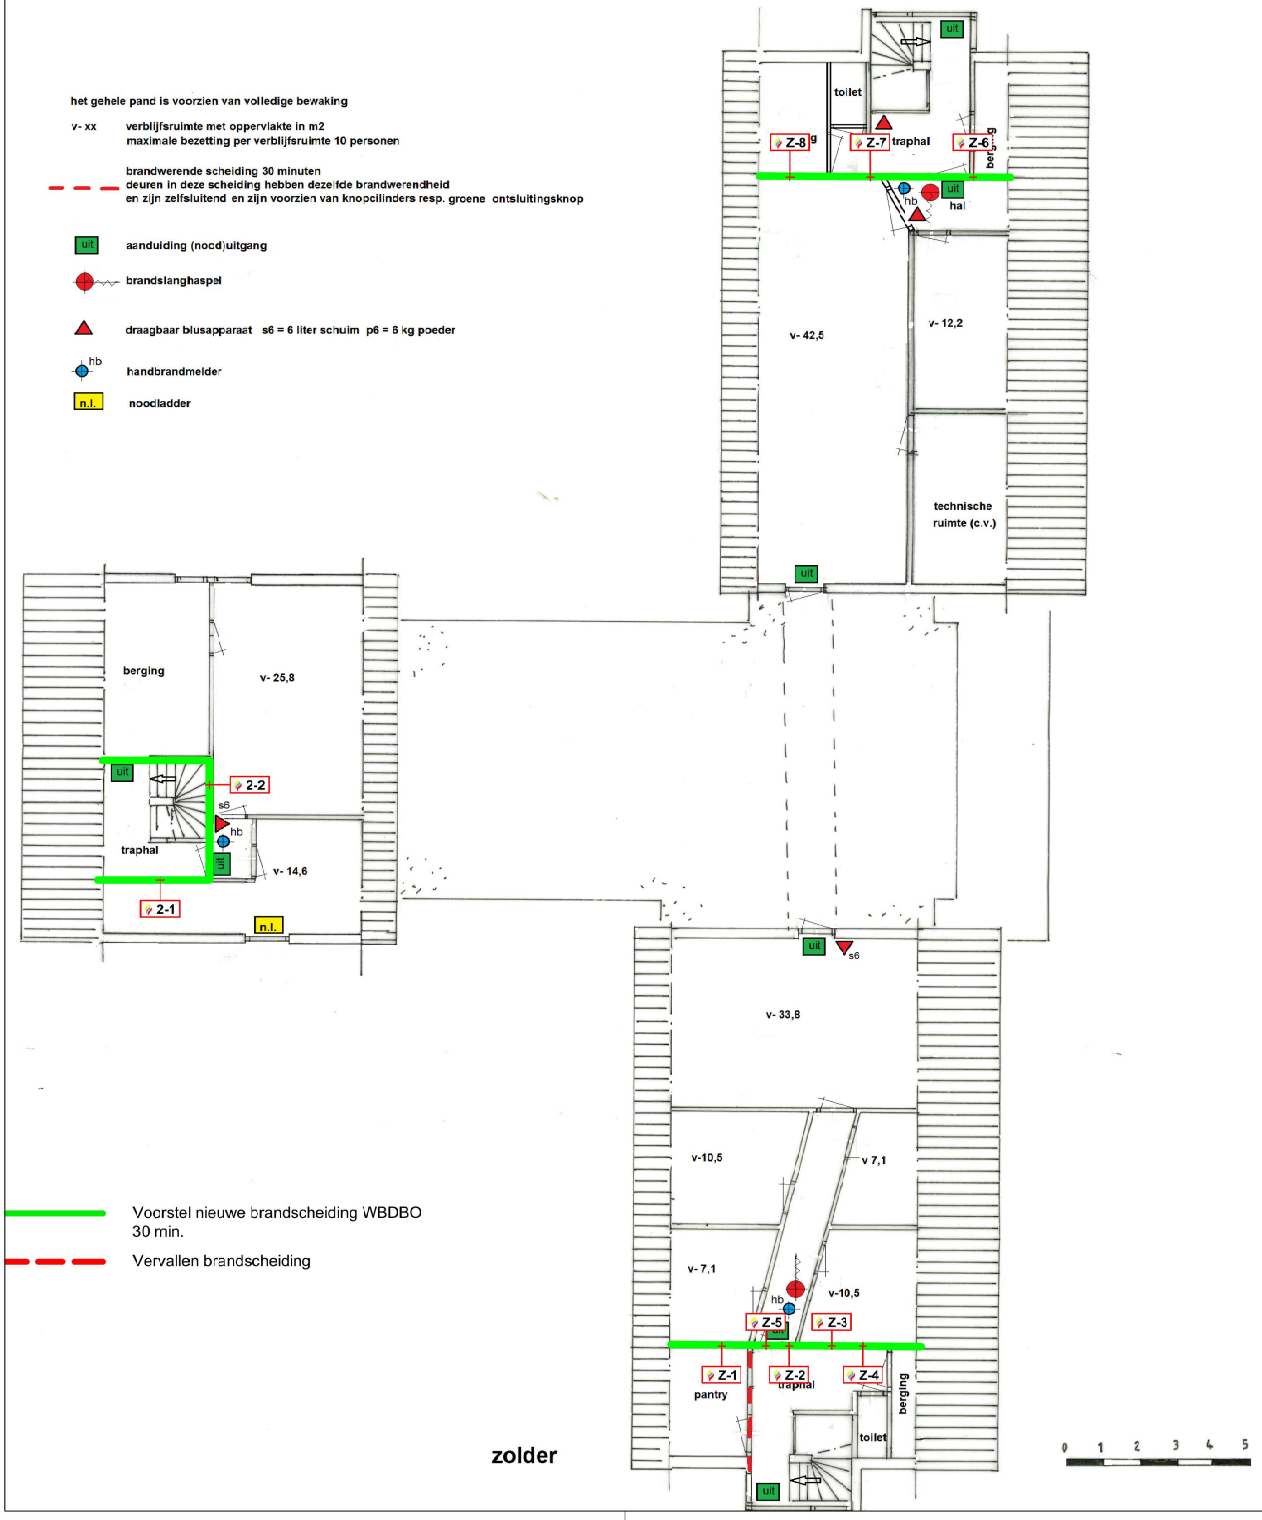

zolder

Voorstel nieuwe brandscheiding WBDBO 30 min.

Vervallen brandscheiding

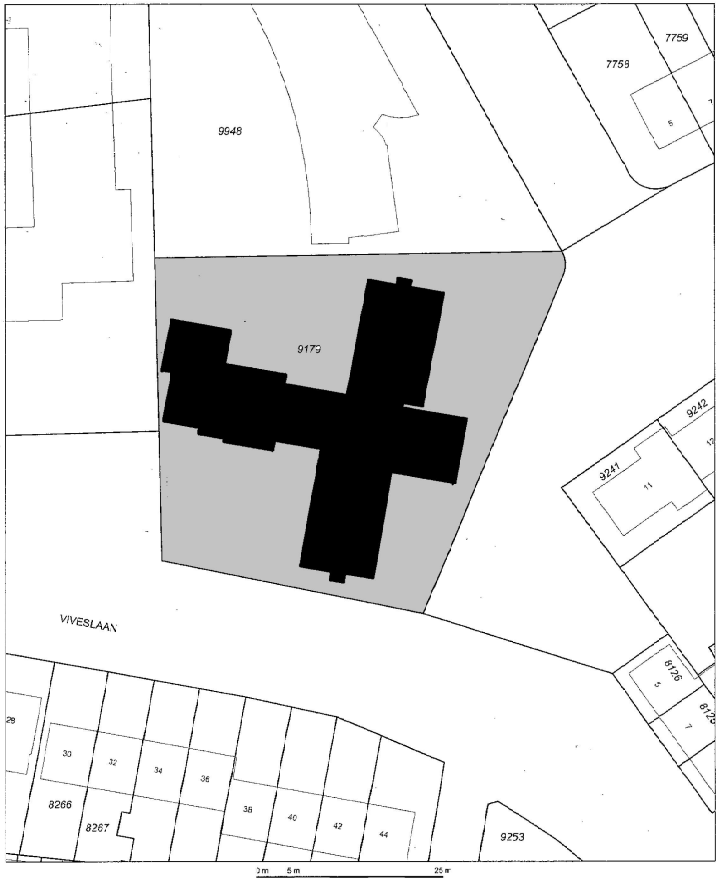

RENVOOI

30 min. scheiding
Vervallen scheiding
D-D Voorziening in vloer
D-D Voorziening in wand

Gemeente Breda
Bbl aanbesluit
Z2020-00974 V01
19-06-2020 V en L

VSU brandpreventie

Brandwerende voorzieningen

Project:	Jet Breda	
Opdrachtgever:	Lange Bad[illegible] Breda	
	BVG & Partners CV	
	Stuurboordstraat 7 Soest	
Werknummer:	VSU[illegible]3	A.)
Onderdeel:	Plattegrond	B.)
Omschrijving:	Zolder	C.)
Schaal:	1:100	D.)
Formaat:	A2	E.)
Datum:	09-03-2020	
Tekenaar:	EtH	blschr. V02

VSU Brandpreventie B.V. Keizersveer 15 4207 HK Gorinchem Postbus 158 4200 AD Gorinchem
+31(0)182 58 10 78 info@vsu.nu www.vsu.nu