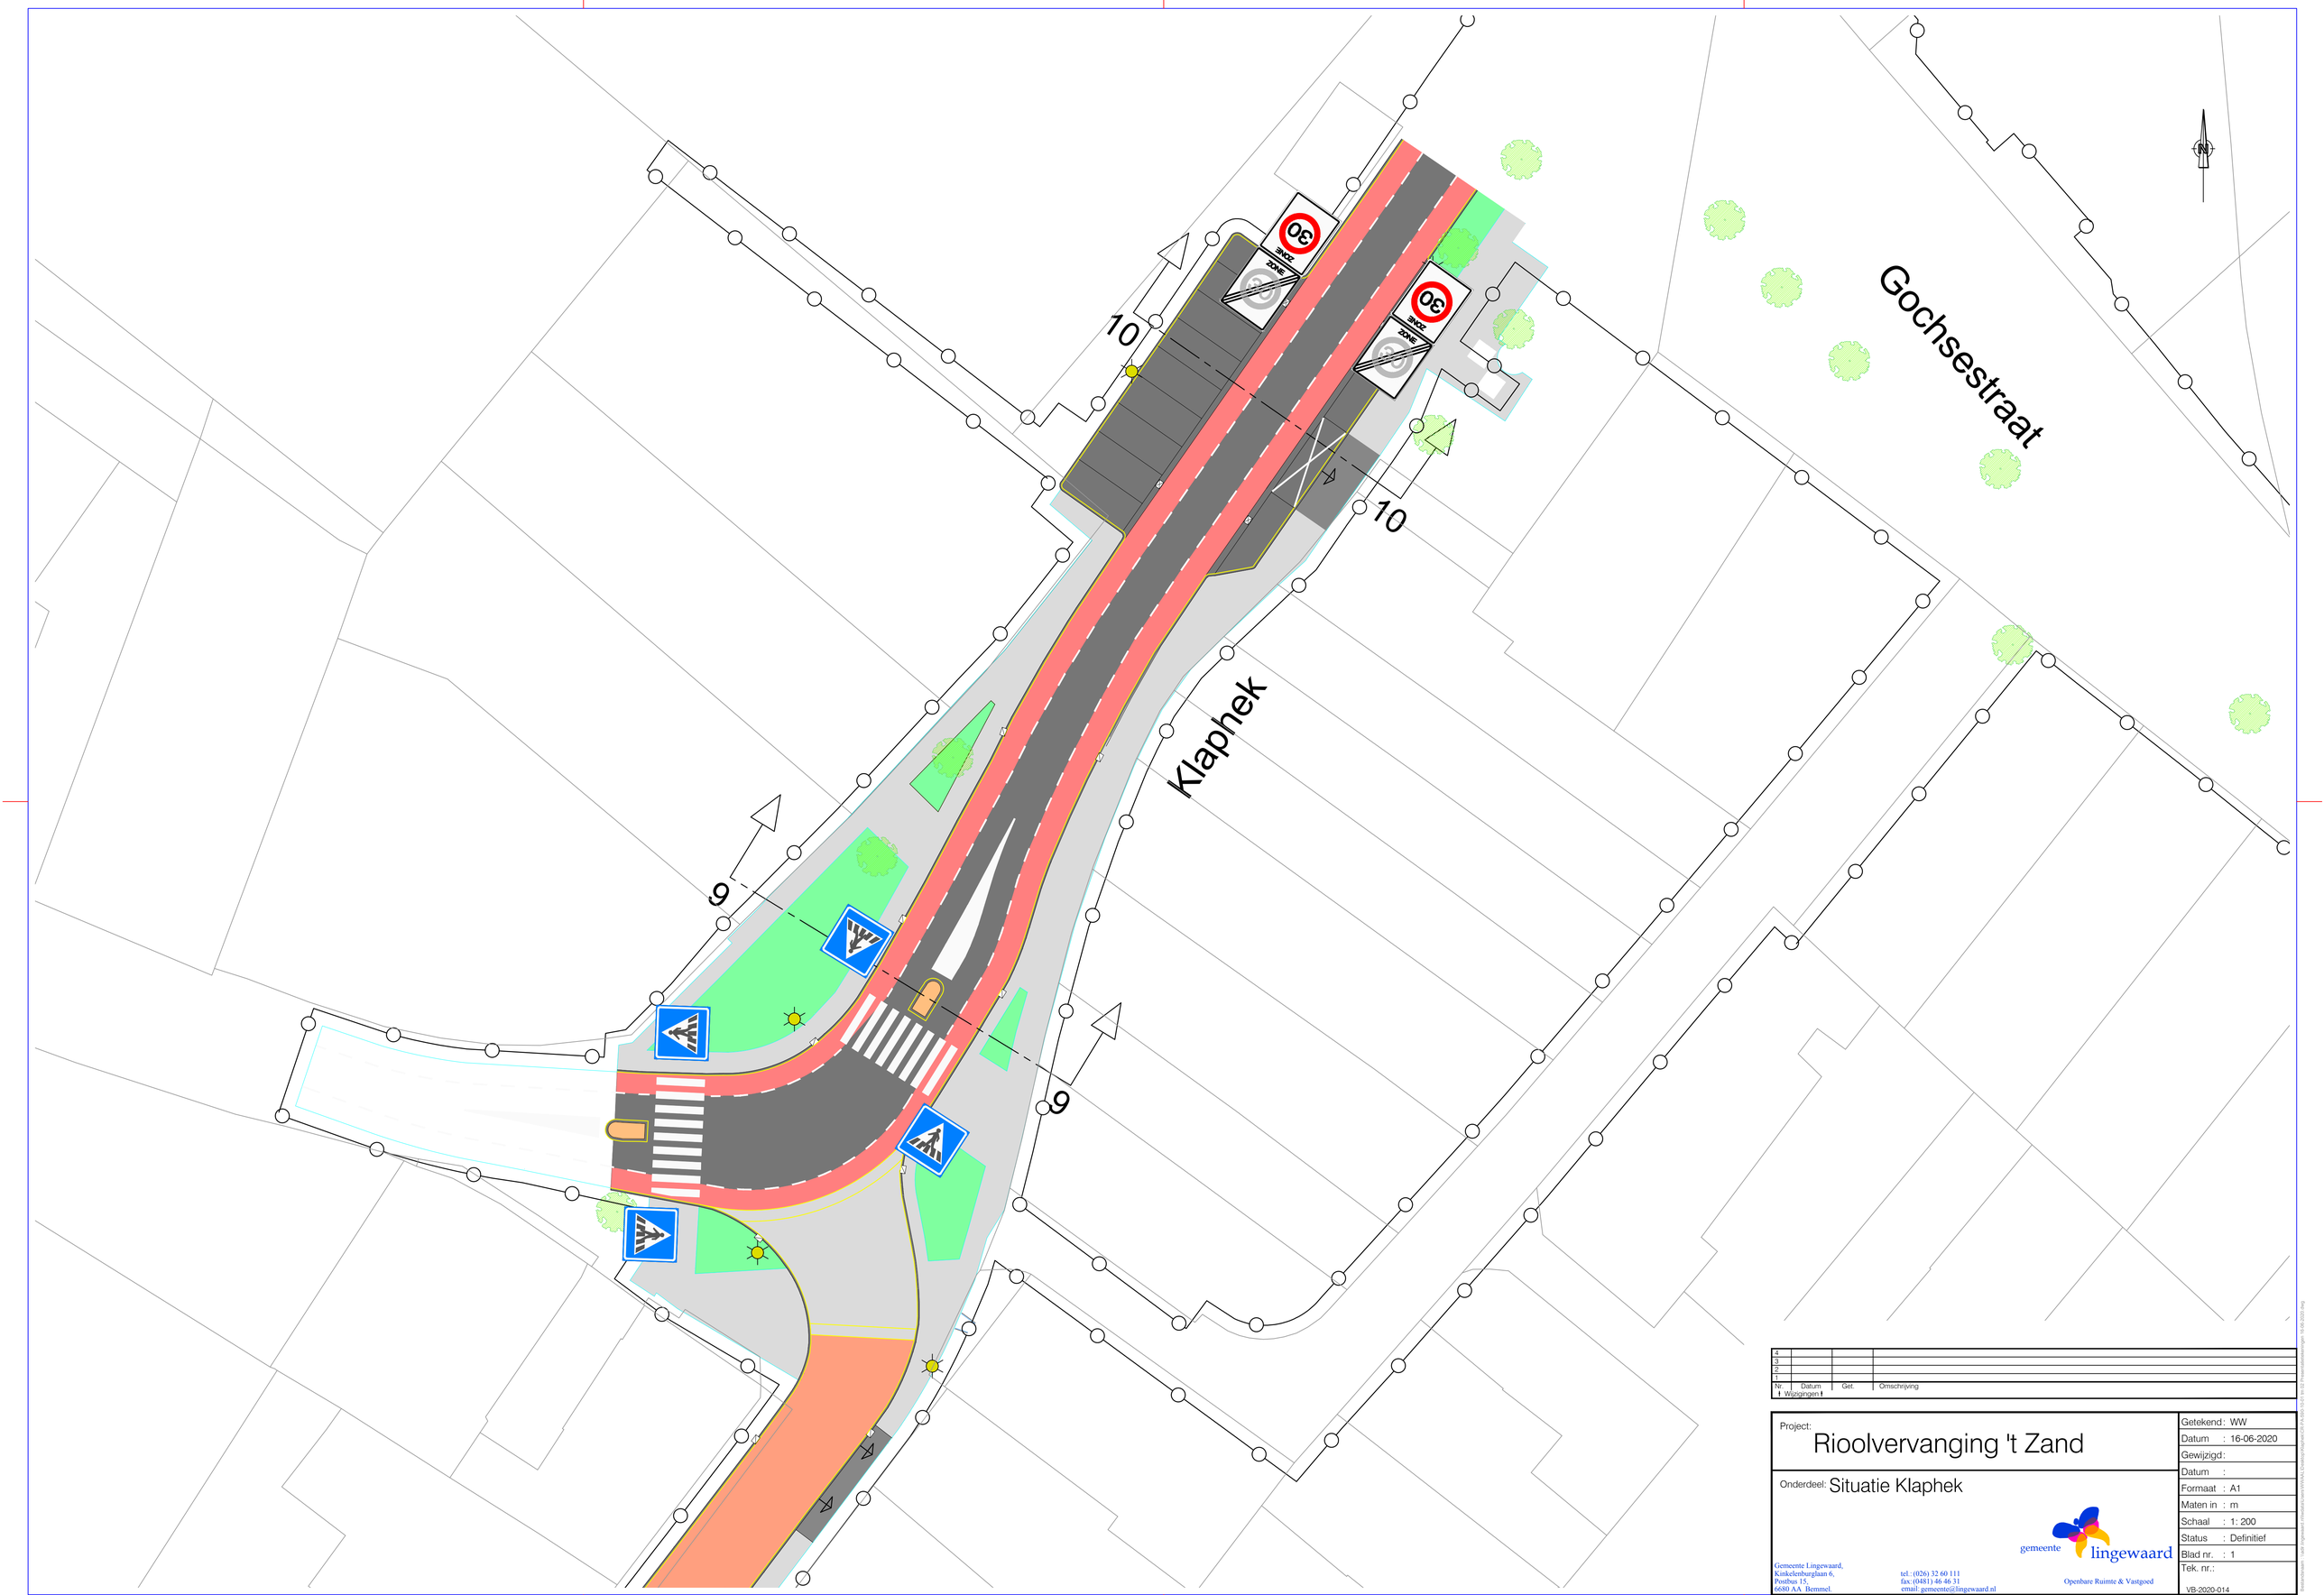

Nr.	Datum	Get.	Omschrijving
4			
3			
2			
1			

! Wijzigingen !

Project:
Rioolvervanging 't Zand

Onderdeel: Situatie Klaphek

Gemeente Lingewaard,
Kinkelenburglaan 6,
Postbus 15,
6680 AA Bemmel.

tel.: (026) 32 60 111
fax: (0481) 46 46 31
email: gemeente@lingewaard.nl

gemeente lingewaard
Openbare Ruimte & Vastgoed

Getekend:	WW
Datum :	16-06-2020
Gewijzigd:	
Datum :	
Formaat :	A1
Maten in :	m
Schaal :	1: 200
Status :	Definitief
Blad nr. :	1
Tek. nr.:	VB-2020-014