


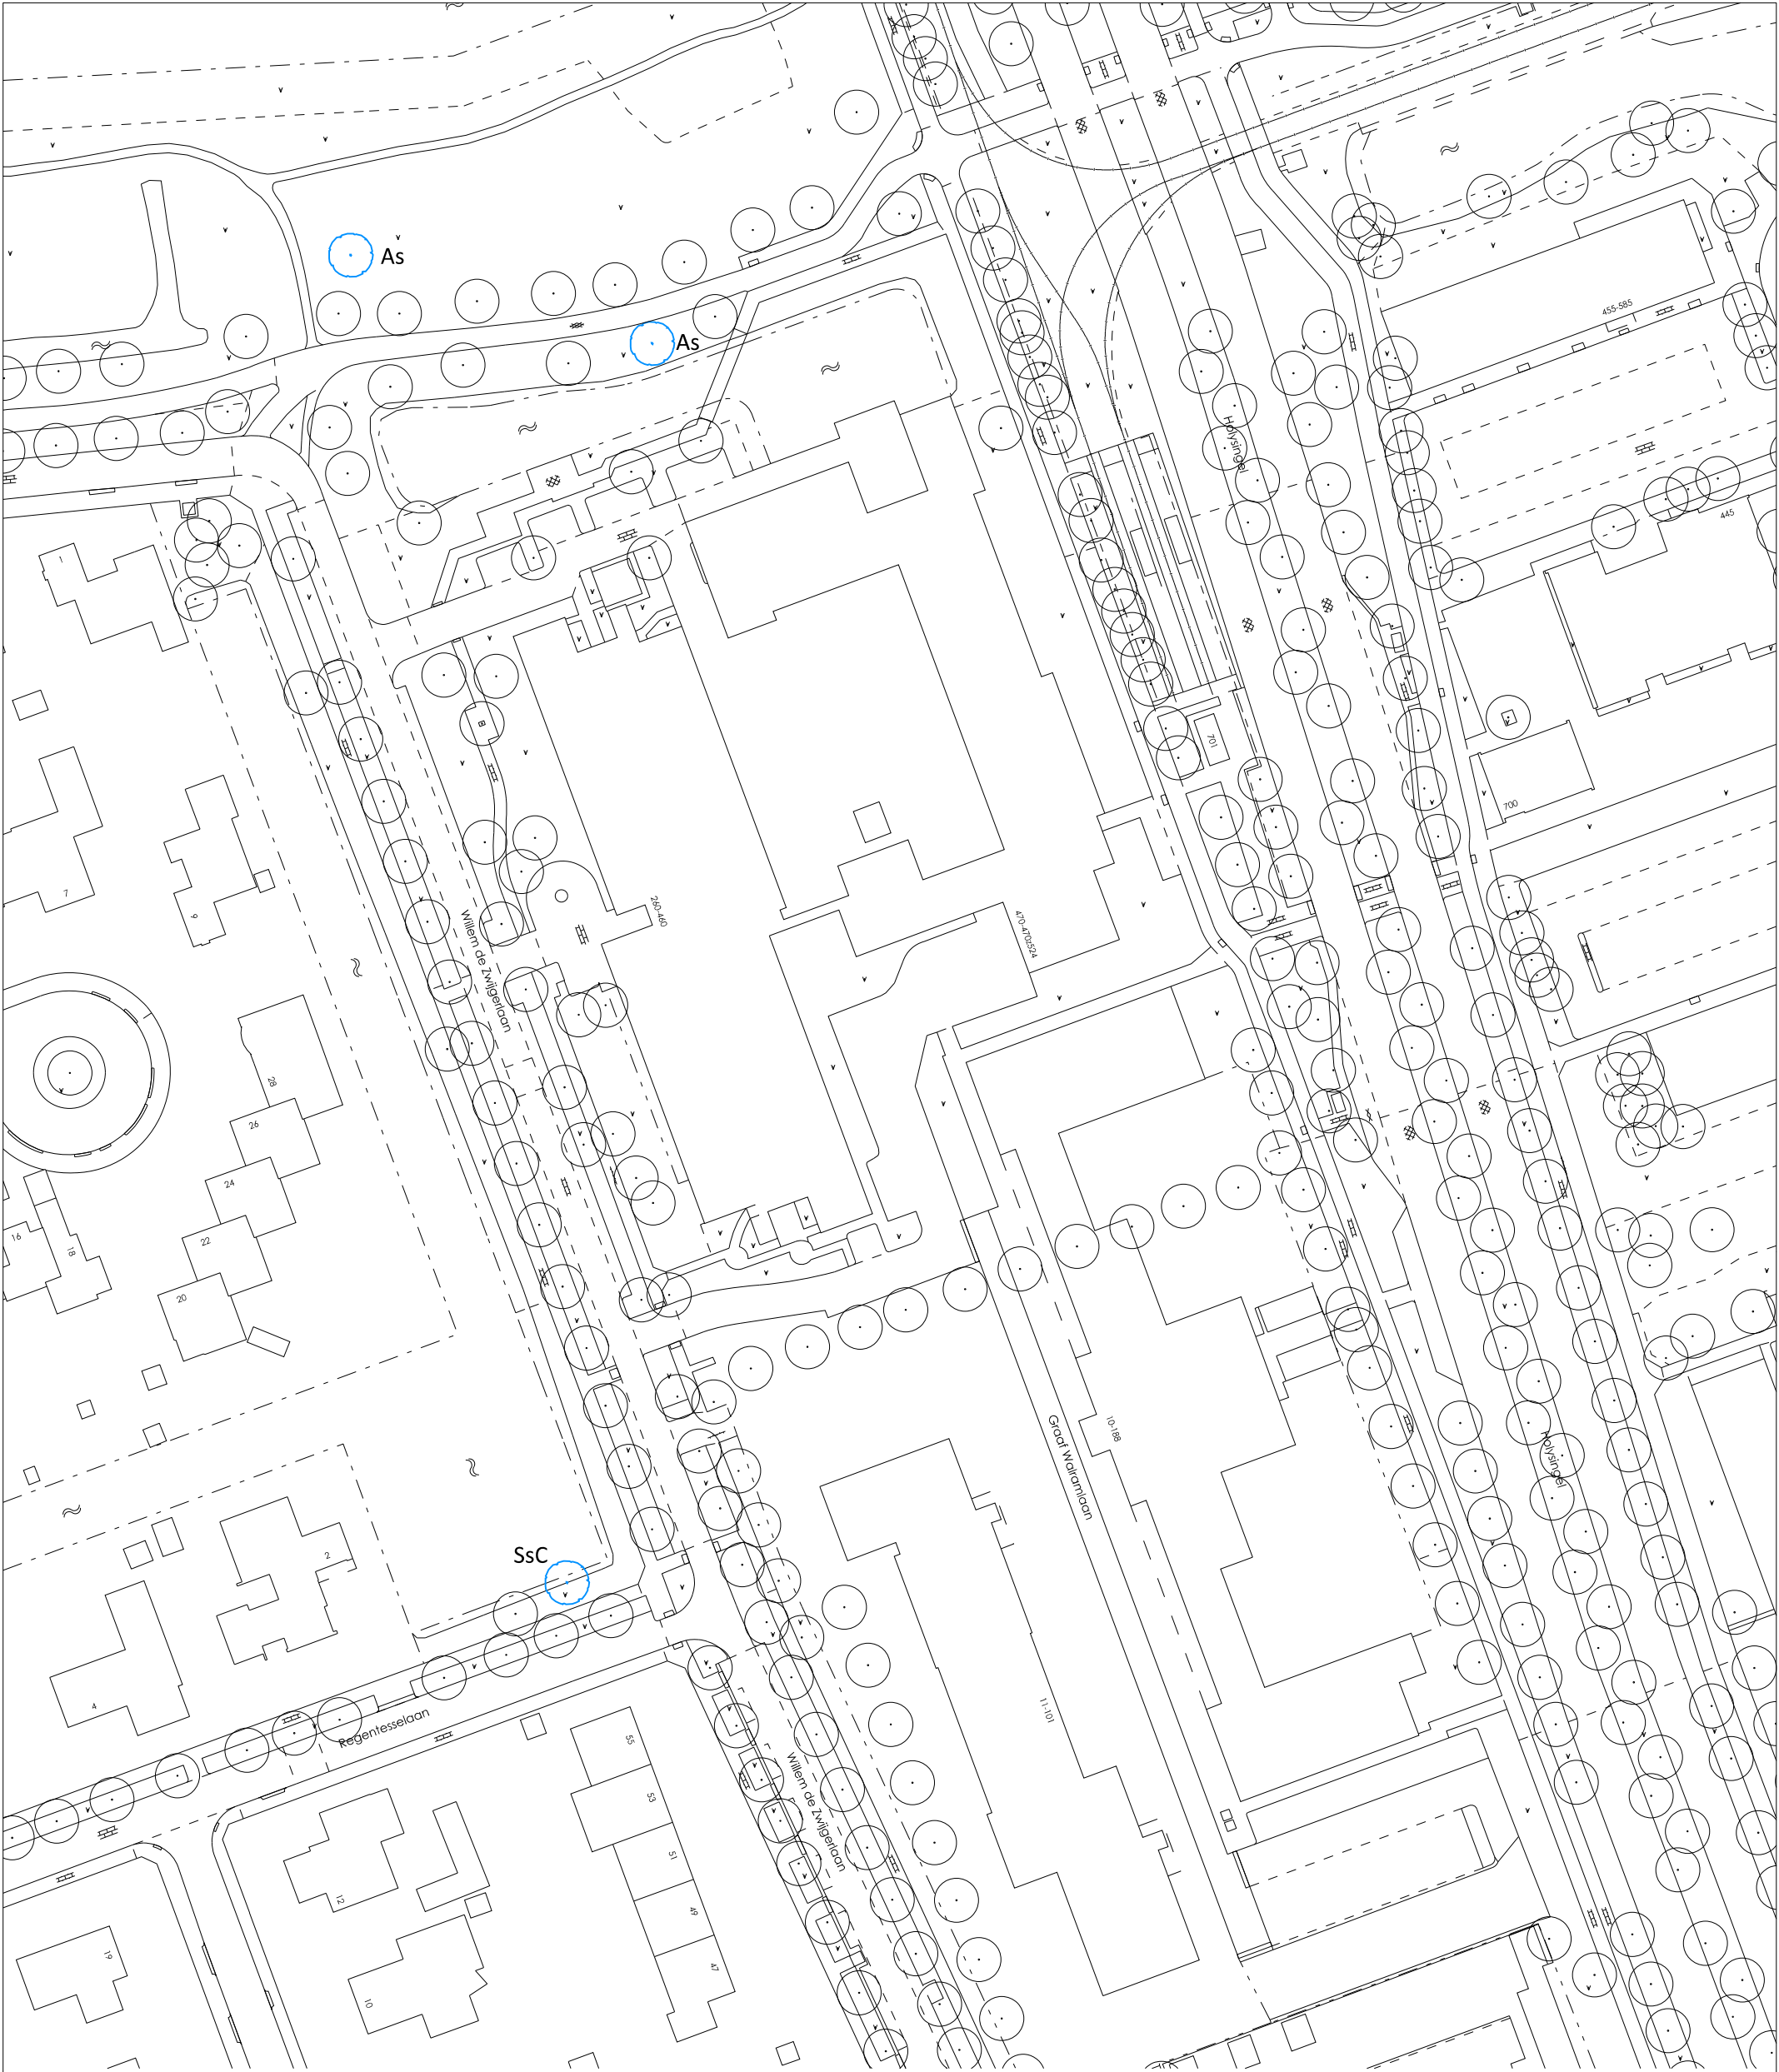


-  Nieuwe boom:
- 2 Alnus spaethii (As, els)
 - 1 Salix sep. Chrysocoma (SsC, treurwilg)

Afdeling	Stedelijk Beheer		
Sectie	Beheer Openbare Ruimte		
Project	Parc Drieën-Huysen		
Omschrijving	Herplantcompensatie		
Tekenaar	HvR	Schaal	1:1000
Datum	09-06-'20	Formaat	A3
Doc. Nr.	Revisie		



Gemeente Vlaardingen

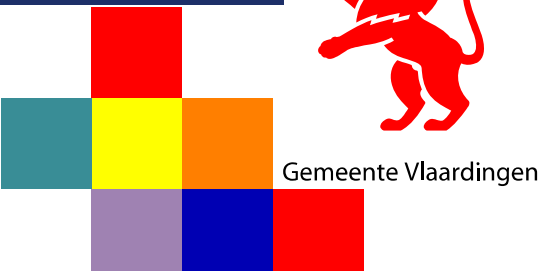

Postbus 1002
3130 EB Vlaardingen
T (010) 248 4600
F (010) 248 4606