



B

A

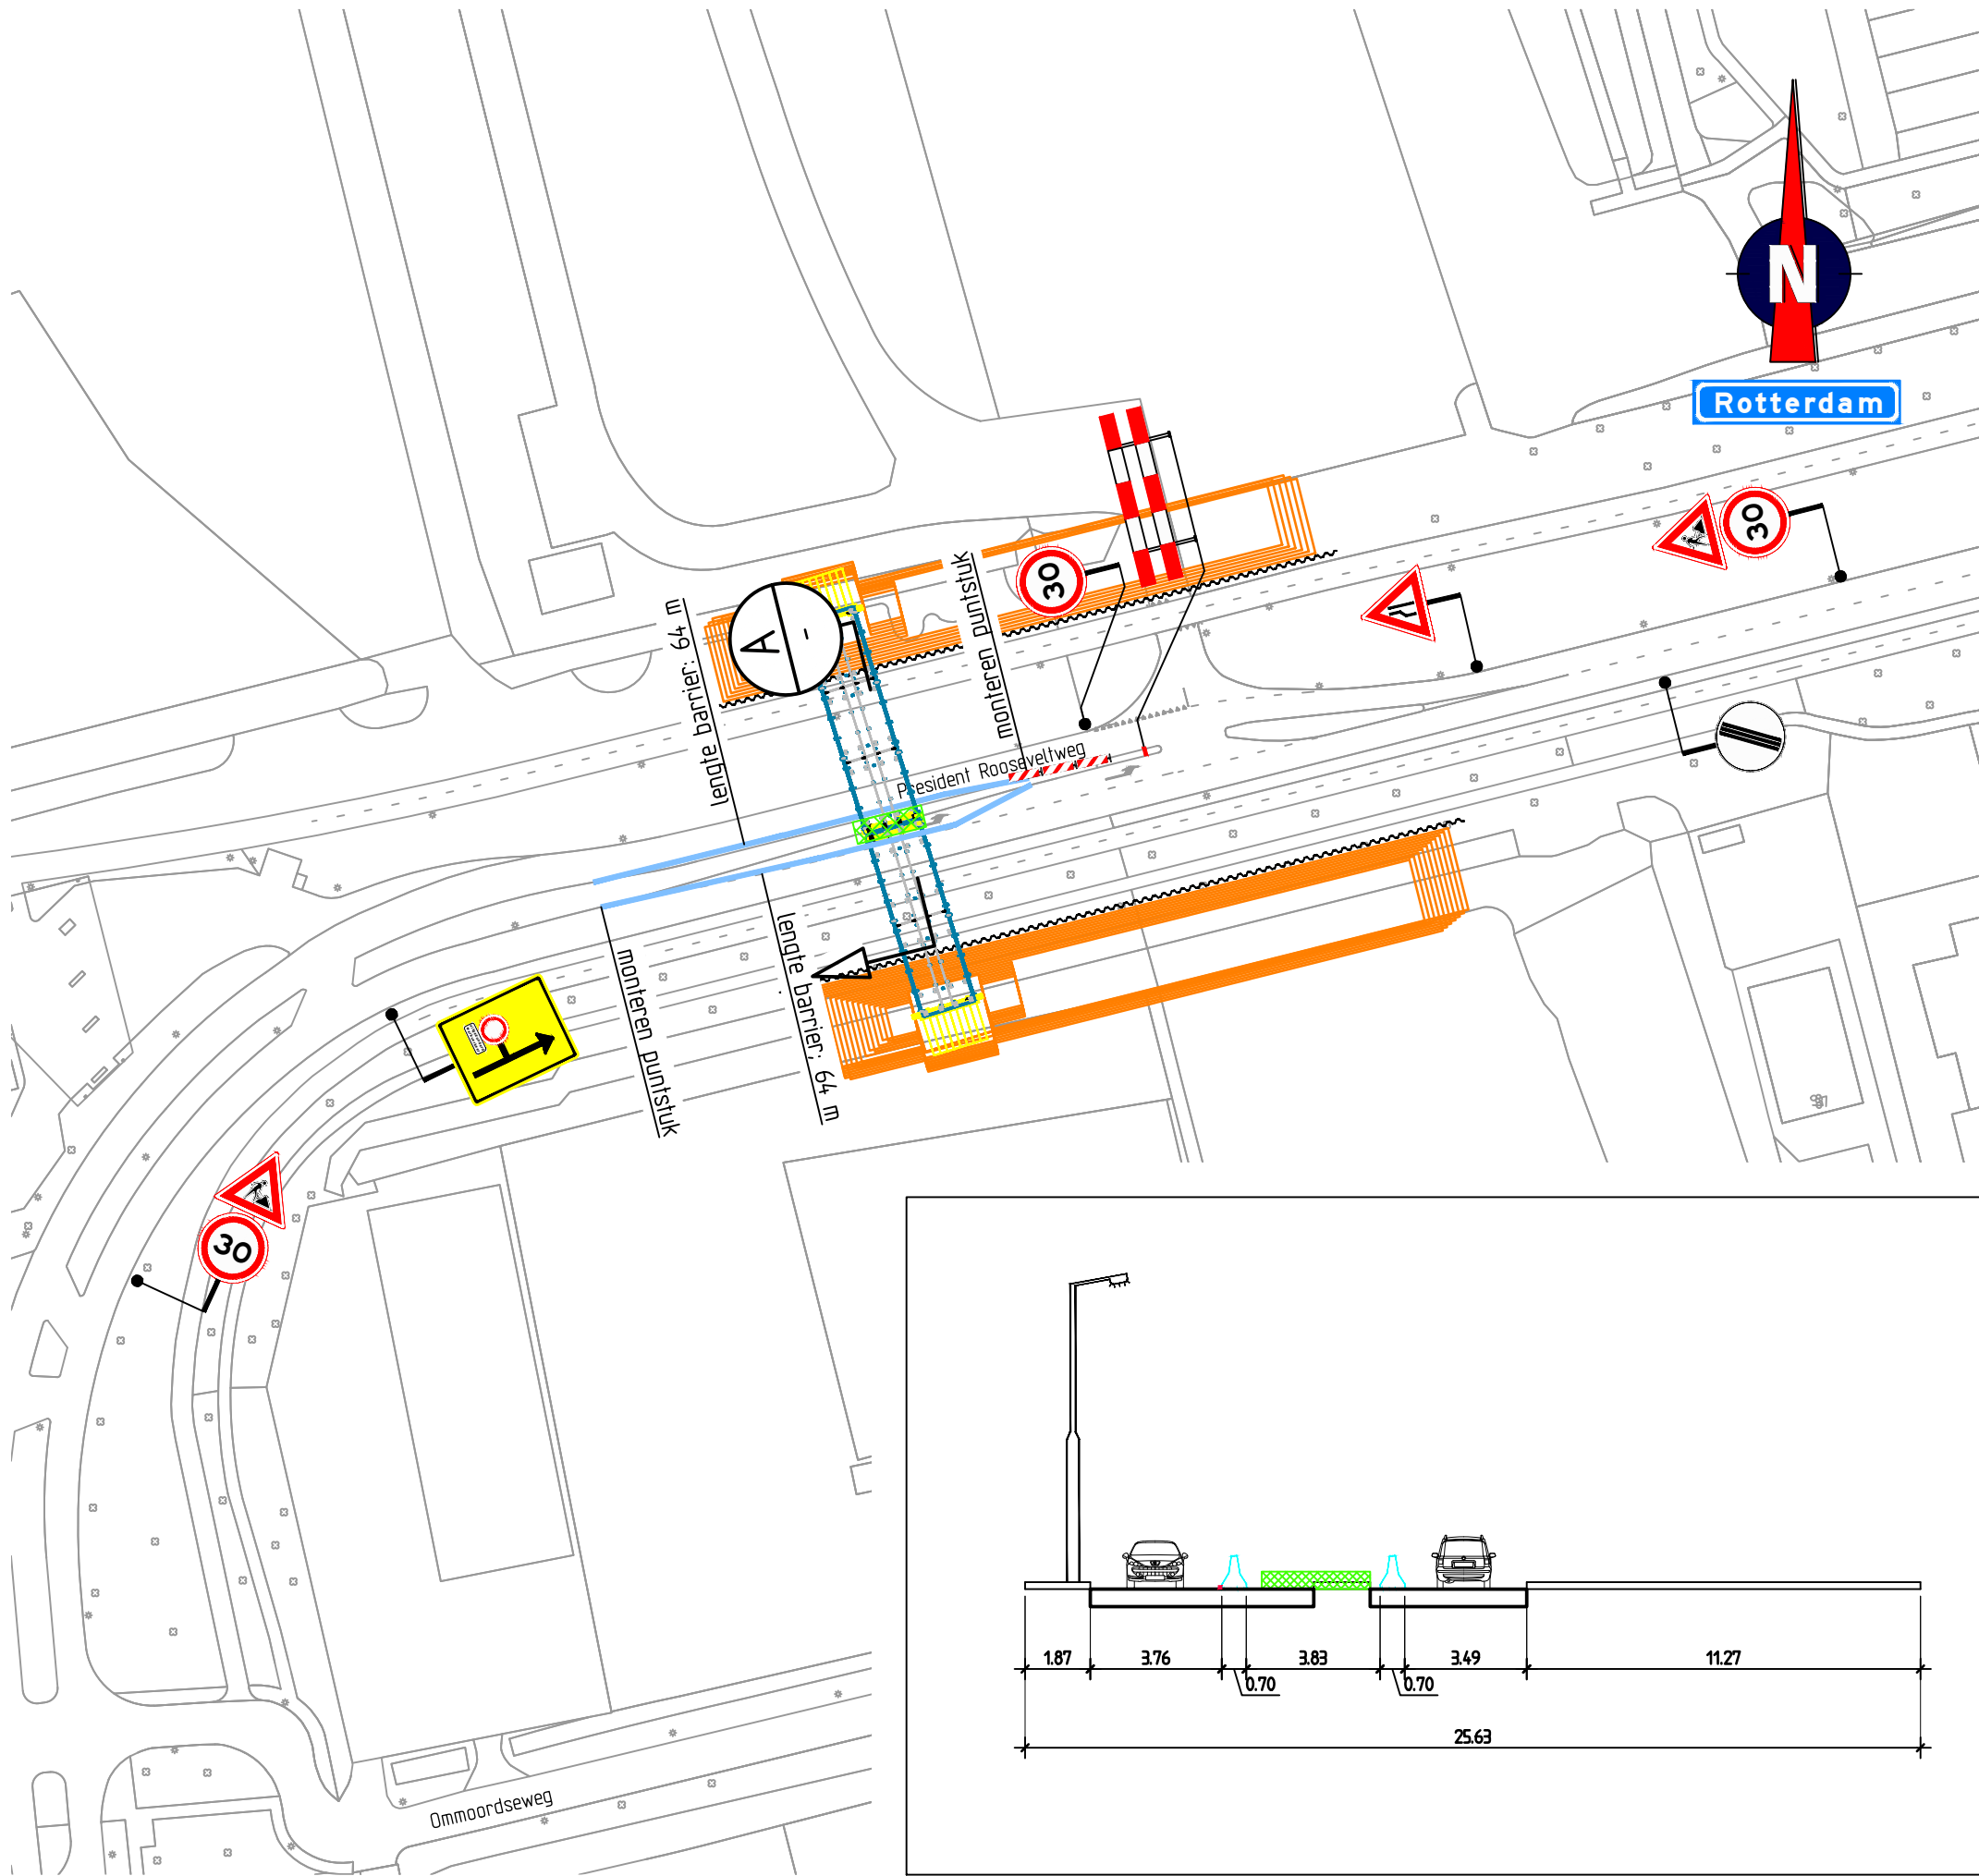

Locatie

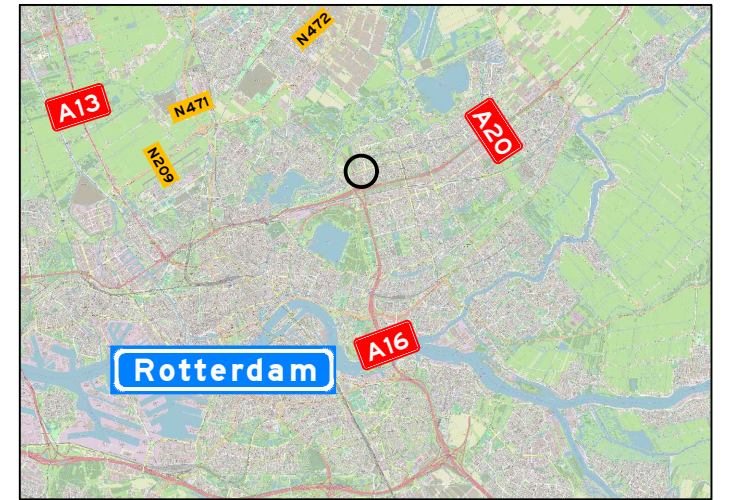

Opmerkingen

- afplakken/afkruisen conflicterende bebording
- de locatie van bebording is indicatief, de exacte locatie wordt in het werk bepaald

Verklaring

-  werkruimte
-  geleidebarrier Safe-guard



Versie: A Omschrijving: Concept
16-04-20 Getekend: EAR Controle: PJA 2e controle: Vrijgegeven:



Project: Realisatie Groene Boog

Onderdeel: Verkeersmaatregelen
TK-50 middensteunpunt bescherming
President Rooseveltweg

Schaal: 1:1000 Formaat: A3
Tekening nummer: 301223-132A01-A Blad 1 van 1