


LEGENDA

- bebording**
- te plaatsen verkeersbord aan lichtmast met zichtzijde
 - te plaatsen verkeersbord aan fles of buispaal met zichtzijde
 - te plaatsen verkeersbord aan fles of buispaal in pipelock met zichtzijde
 - te plaatsen verkeersbord aan fles of buispaal rug aan rug met zichtzijde
 - te plaatsen verkeersbord aan fles of buispaal + schrikhek 2.5 m met zichtzijde
 - verkeersbord met RVV-code en type
- overige**
- bestaande situatie
 - kadastrale grens
 - nieuwe situatie
 - werkgrens

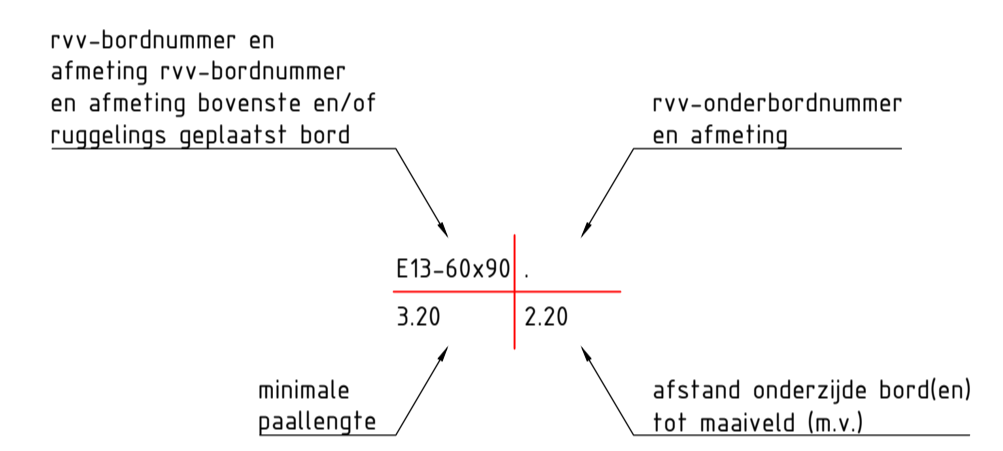

- algemeen**
- 1 borden dag en nacht waarneembaar.
 - 2 borden in beginsel haaks op de weg plaatsen
 - 3 afstand onderkant bord ten opzichte van wegdek:
 - buiten beb.kom: 1.50m (bij 2 borden 1.20m).
 - binnen beb.kom: 2.20m
 - 4 afstand tussen de rand verkeersborden en kant van de verharding:
 - bijvoorkur buiten profiel van de vrije ruimte.
 - buiten de beb. kom: minimumafstand 1.80m, maximaal op 3.60m, i.v.m. zichtbaarheid en doelmatigheid zijn plaatselijke omstandigheden bepalend.
 - 5 borden uitvoeren in retroreflectie klasse II.
 - 6 afstand tussen bord en actiepunt: op een dusdanige afstand dat tijdig de benodigde actie kan worden uitgevoerd en daar waar een bord vanuit de verkeersveiligheid het beste voldoet.
- vuistregel:** 50km-weg: 50m voor actiepunt
 80km-weg: 100m voor actiepunt
 100km-weg: 150m voor actiepunt
 de borden b6, b7, q4 in het actiepunt
 voorwaarschuwing op: fietspad: 50m voor actiepunt
 wegen: 80km-100m voor actiepunt
 100km-150m voor actiepunt
- 7 diepte pipelock is 0,60m

c.r.o.w. richtlijnen voor de bebakening & markering van wegen 2015 (februari 2015, isbn 978 90 6628 642 0)

Schaal 1:500
 Maten in meters en materiaalmaten in millimeters, tenzij anders vermeld.
 Peilmaten in meters t.o.v. N.A.P.

NR	DATA	OMSCHRIJVING	WIJZIGINGEN	NR	DATA	OMSCHRIJVING
CONCEPT						
N376 Rolde-Veenoord				zaak nr.: 201800006		
Groot onderhoud Steen km 31.70-33.40				contractnummer: 1660		
bebording 2				opmerkingen:		
getekend	EB	d.d.	29-05-2020	schaal	1:500	
gecontroleerd	JP	d.d.	29-05-2020			
accorde	W	d.d.	29-05-2020			
fietsaan	n376-go-steen_k3170-3340-c-r-c-rb2weg			in 2 bladen, blad nr.: 2		
				A1-(594)X1260 reg. nr. N376BB1660-02		