zie voor aansluiting blad N376MA1660-01

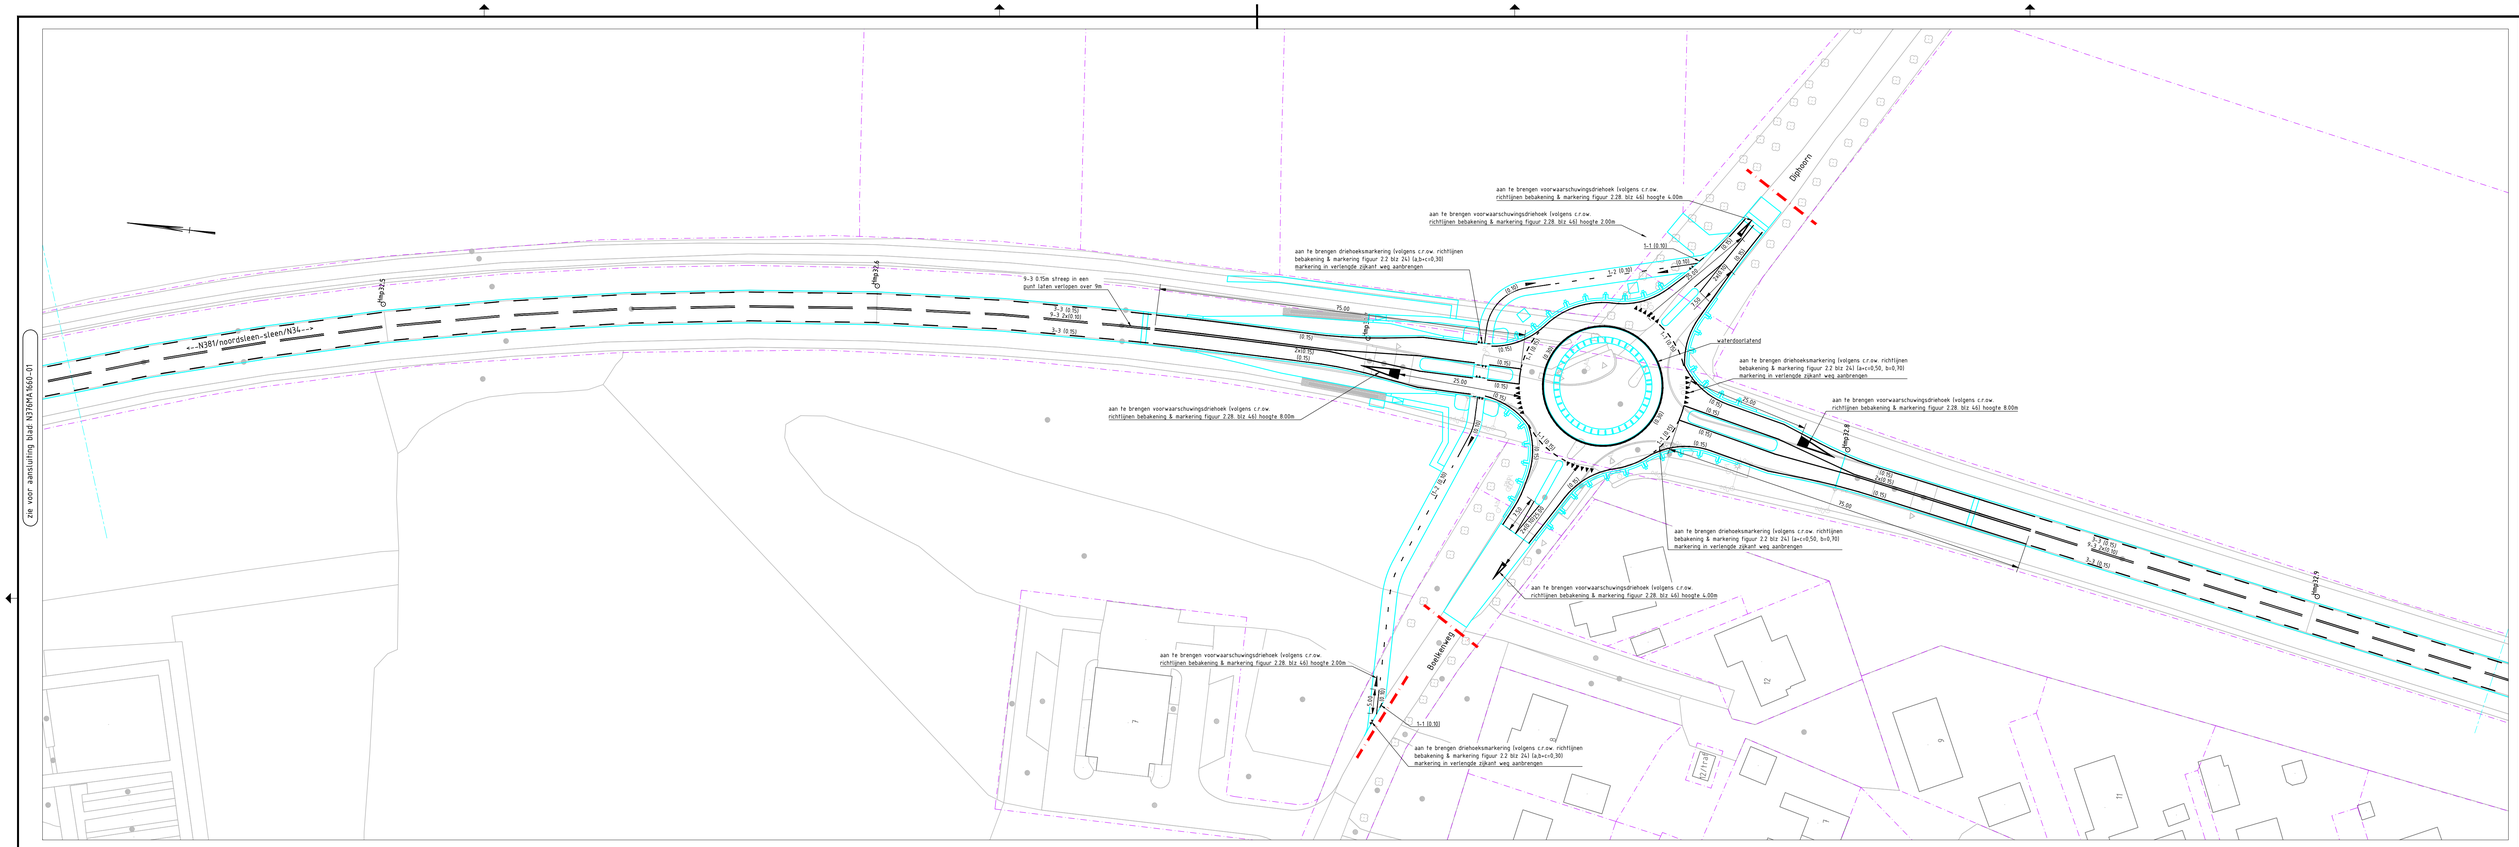

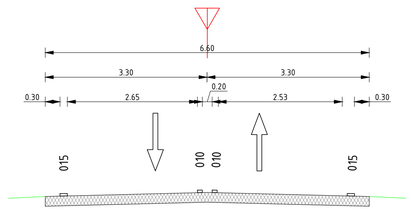

Principedetail (GOW (wegbreedte 6.60m)
schaal 1 : 50

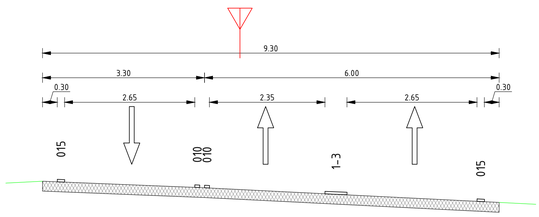

Principedetail linksafvak (GOW (wegbreedte 9.30m)
schaal 1 : 50

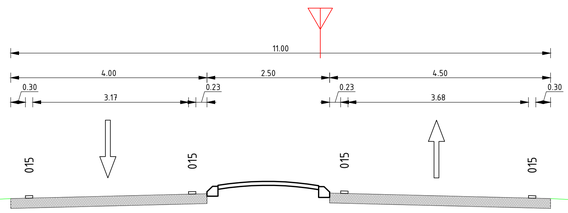

Principedetail middengeleider rotonde 17.5m (GOW (wegbreedte 11.00m)
schaal 1 : 50

LEGENDA

markering en bebakening

- (0.30) aanbrengen doorgetrokken streep, breedte 0.30 m, van agglomeraat kleur wit
- (0.15) aanbrengen doorgetrokken streep, breedte 0.15 m, van agglomeraat kleur wit
- (0.10) aanbrengen doorgetrokken streep, breedte 0.10 m, van agglomeraat kleur wit
- 9-3 (0.15) aanbrengen onderbroken streep 9-3 0.15 m breed, van agglomeraat kleur wit
- 1-3 (0.45) aanbrengen onderbroken streep 1-3 0.45 m breed, van agglomeraat kleur wit
- 1-1 (0.15) aanbrengen onderbroken streep 1-1 0.15 m breed, van agglomeraat kleur wit
- 1-1 (0.10) aanbrengen onderbroken streep 1-1 0.10 m breed, van agglomeraat kleur wit
- 3-3 (0.15) aanbrengen onderbroken streep 3-3 0.15 m breed, van agglomeraat kleur wit
- 1-2 (0.10) aanbrengen onderbroken streep 1-2 0.10 m breed, van agglomeraat kleur wit
- aanbrengen voorwaarschuwingsdriehoek 8 m, van thermoplast kleur wit
- aanbrengen voorwaarschuwingsdriehoek 4 m, van thermoplast kleur wit
- aanbrengen voorwaarschuwingsdriehoek 2 m, van thermoplast kleur wit
- aanbrengen pijlmarkering 5.00 m, van thermoplast kleur wit
- aanbrengen driehoeksmarkering 0.50x0.70 m, van thermoplast kleur wit

overige

- bestaande situatie
- kadastrale grens
- nieuwe situatie
- werkgrens

0 5 10 15 20m
Schaal 1:500

Maten in meters en materiaalmaten in millimeters, tenzij anders vermeld.
Peilmaten in meters t.o.v. N.A.P.

WIJZIGINGEN					
NR.	DATUM	OMSCHRIJVING	NR.	DATUM	OMSCHRIJVING

CONCEPT

N376 Rolde-Veenoord

Groot onderhoud Sleen km 31.70-33.40

markering 2

zaak nr. 201800006
contractnummer : 1660
opmerkingen :

getekend	EB	d.d.	29-05-2020
gecontroleerd	JD	d.d.	29-05-2020
accoord	RM	d.d.	29-05-2020
filenaam:	n376-go-sleen_km31.70-33.40-ct-c-ma.dwg		

schaal 1:500
in 2 bladen, blad nr. 2
A0-(841X1050) reg. nr. N376MA1660-02

provincie Drenthe

C:\Users\CADuser\CAEPLT\Desktop\backup tot 16-04-2020\Sleen\Contract\N376_GO-Sleen_km31.70-33.40-CT-C-MA.dwg