


rvv-bordnummer en afmeting rrv-bordnummer en afmeting bovenste en/of ruggelings geplaatst bord

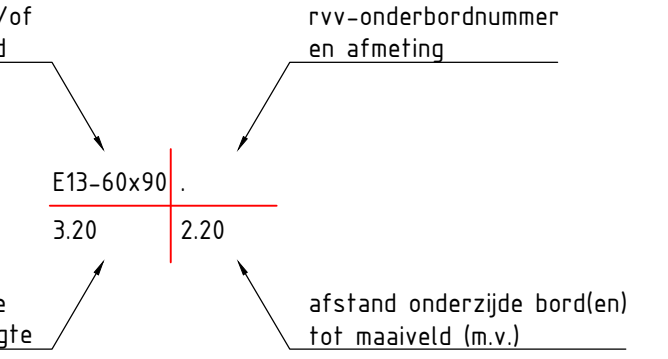

rvv-onderbordnummer en afmeting

algemeen

- 1 borden dag en nacht waarneembaar.
- 2 borden in beginsel haaks op de weg plaatsen
- 3 afstand onderkant bord ten opzichte van wegdek:
buiten beb.kom: 1.50m (bij 2 borden 1.20m).
binnen beb.kom: 2.20m.
- 4 afstand tussen de rand verkeersborden en kant van de verharding:
bijvoorkeur buiten profiel van de vrije ruimte.
buiten de beb. kom: minimumafstand 1.80m, maximaal op 3.60m, i.v.m. zichtbaarheid en doelmatigheid zijn plaatselijke omstandigheden bepalend.
- 5 borden uitvoeren in retroreflectie klasse ii.
- 6 afstand tussen bord en actiepunt: op een dusdanige afstand dat tijdig de benodigde actie kan worden uitgevoerd en daar waar een bord vanuit de verkeersveiligheid het beste voldoet.

- vuistregel: 50km-weg: 50m voor actiepunt
80km-weg: 100m voor actiepunt
100km-weg: 150m voor actiepunt
- de borden b6, b7, g4 in het actiepunt
- voorwaarschuwing op:
fietspad: 50m voor actiepunt
wegen: 80km-100m. voor actiepunt
100km-150m. voor actiepunt
- 7 diepte pipelock is 0,60m

c.r.o.w. richtlijnen voor de bebakening & markering van wegen 2015 (februari 2015, isbn 978 90 6628 642 0)

zie voor aansluiting blad: N376BB1660-02


LEGENDA

bebording

- te plaatsen verkeersbord aan lichtmast met zichtzijde
- te plaatsen verkeersbord aan fles of buispaal met zichtzijde
- te plaatsen verkeersbord aan fles of buispaal in piplock met zichtzijde
- te plaatsen verkeersbord aan fles of buispaal rug aan rug met zichtzijde
- te plaatsen verkeersbord aan fles of buispaal in piplock rug aan rug met zichtzijde
- te plaatsen verkeersbord aan fles of buispaal + schrikhek 2.5 m met zichtzijde
- A01-60
60 verkeersbord met RVV-code en type

overige

- bestaande situatie
- - - kadastrale grens
- nieuwe situatie
- - - werkgrens

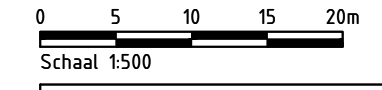

Maten in meters en materiaalmaten in millimeters, tenzij anders vermeld.
Peilmaten in meters t.o.v. N.A.P.

| WIJZIGINGEN | | | | | |
|-------------|-------|--------------|-----|-------|--------------|
| NR. | DATUM | OMSCHRIJVING | NR. | DATUM | OMSCHRIJVING |
| | | | | | |

CONCEPT

N376 Rolde-Veenoord
Groot onderhoud Sleen km 31.70-33.40
Bebordingstekening 1

zaak nr.: 201800006
 contractnummer: 1660
 opmerkingen:

| | | | | | |
|---------------|-----------------------------------------|------|------------|-------------------------|-------|
| getekend | EB | d.d. | 29-05-2020 | schaal | 1:500 |
| gecontroleerd | JD | d.d. | 29-05-2020 | | |
| ackoord | RM | d.d. | 29-05-2020 | in 2 bladen, blad nr. 1 | |
| filenaam: | n376-go-sleen_km31.70-33.40-ct-c-bb.dwg | | | | |

A3-(297X1260) reg. nr. N376BB1660-01

