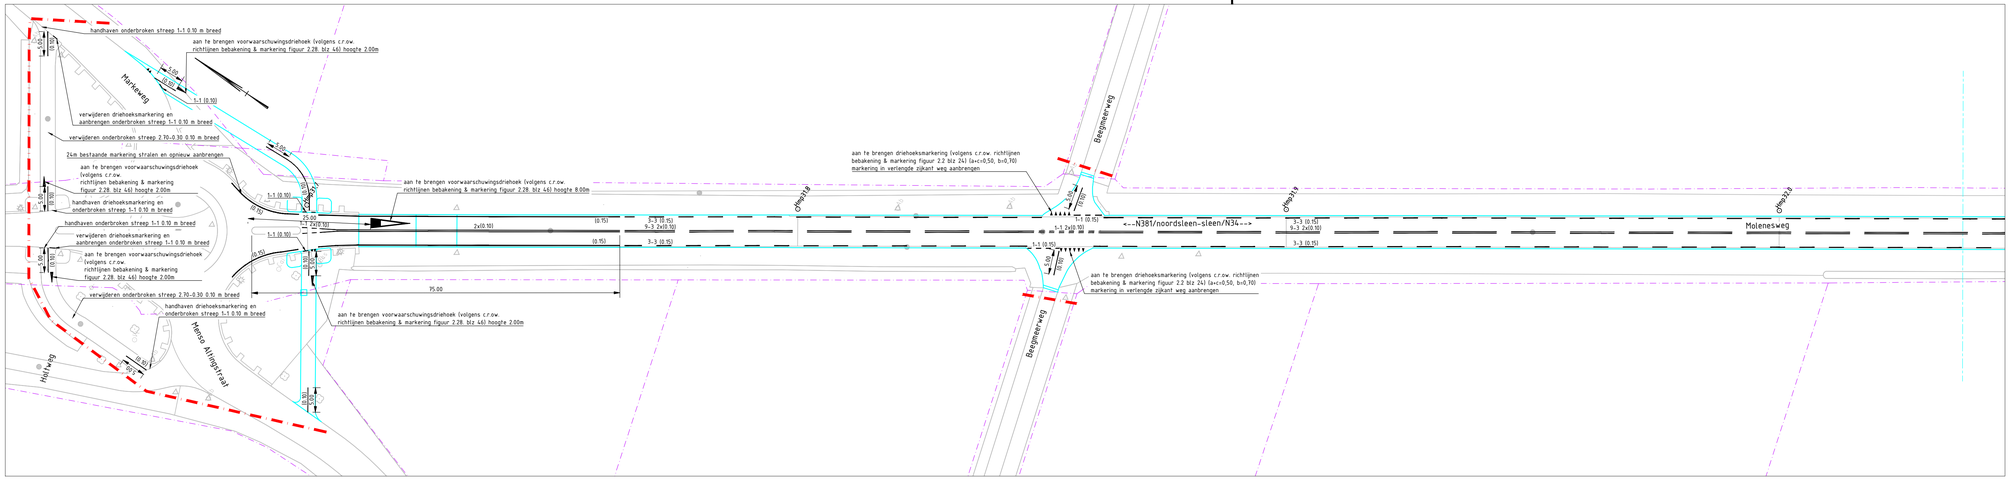

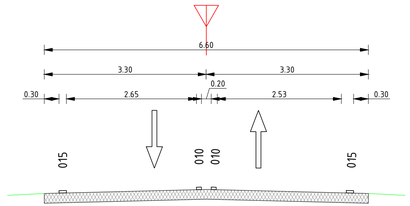

Principedetail (GOW (wegbreedte 6.60m)

schaal 1 : 50

LEGENDA

markering en bebakening

- aanbrengen doorgetrokken streep, breedte 0.30 m, van agglomeraat kleur wit
- aanbrengen doorgetrokken streep, breedte 0.15 m, van agglomeraat kleur wit
- aanbrengen doorgetrokken streep, breedte 0.10 m, van agglomeraat kleur wit
- aanbrengen onderbroken streep 9-3 0.15 m breed, van agglomeraat kleur wit
- aanbrengen onderbroken streep 1-3 0.45 m breed, van agglomeraat kleur wit
- aanbrengen onderbroken streep 1-1 0.15 m breed, van agglomeraat kleur wit
- aanbrengen onderbroken streep 1-1 0.10 m breed, van agglomeraat kleur wit
- aanbrengen onderbroken streep 3-3 0.15 m breed, van agglomeraat kleur wit
- aanbrengen onderbroken streep 1-2 0.10 m breed, van agglomeraat kleur wit
- aanbrengen voorwaarschuwingsdriehoek 8 m, van thermoplast kleur wit
- aanbrengen voorwaarschuwingsdriehoek 4 m, van thermoplast kleur wit
- aanbrengen voorwaarschuwingsdriehoek 2 m, van thermoplast kleur wit
- aanbrengen pijlmarkering 5.00 m, van thermoplast kleur wit
- aanbrengen driehoeksmarkering 0.50x0.70 m, van thermoplast kleur wit

overige

- bestaande situatie
- kadastrale grens
- nieuwe situatie
- werkgrens

0 5 10 15 20m

Schaal 1:500

Maten in meters en materiaalmaten in millimeters, tenzij anders vermeld.
Peilmaten in meters t.o.v. N.A.P.

WIJZIGINGEN					
NR.	DATUM	OMSCHRIJVING	NR.	DATUM	OMSCHRIJVING

CONCEPT

N376 Rolde-Veenoord

Groot onderhoud Sleen km 31.70-33.40

Markering 1

zaak nr. 201800006

contractnummer : 1660

opmerkingen :

getekend	EB	d.d. 29-05-2020	schaal 1:500
gecontroleerd	JO	d.d. 29-05-2020	
accoord	RM	d.d. 29-05-2020	in 2 bladen, blad nr. 1
filenaam	n376-go-sleen_km31.70-33.40-ct-c-ma.dwg		A2-(420X1050) reg. nr. N376MA1660-01

provincie Drenthe

I:\Users\CADuser\CADPUT\Desktop\backup for 16-04-2020\Sleen\Contract\N376-GO-Sleen_km31.70-33.40-CT-C-MA.dwg