


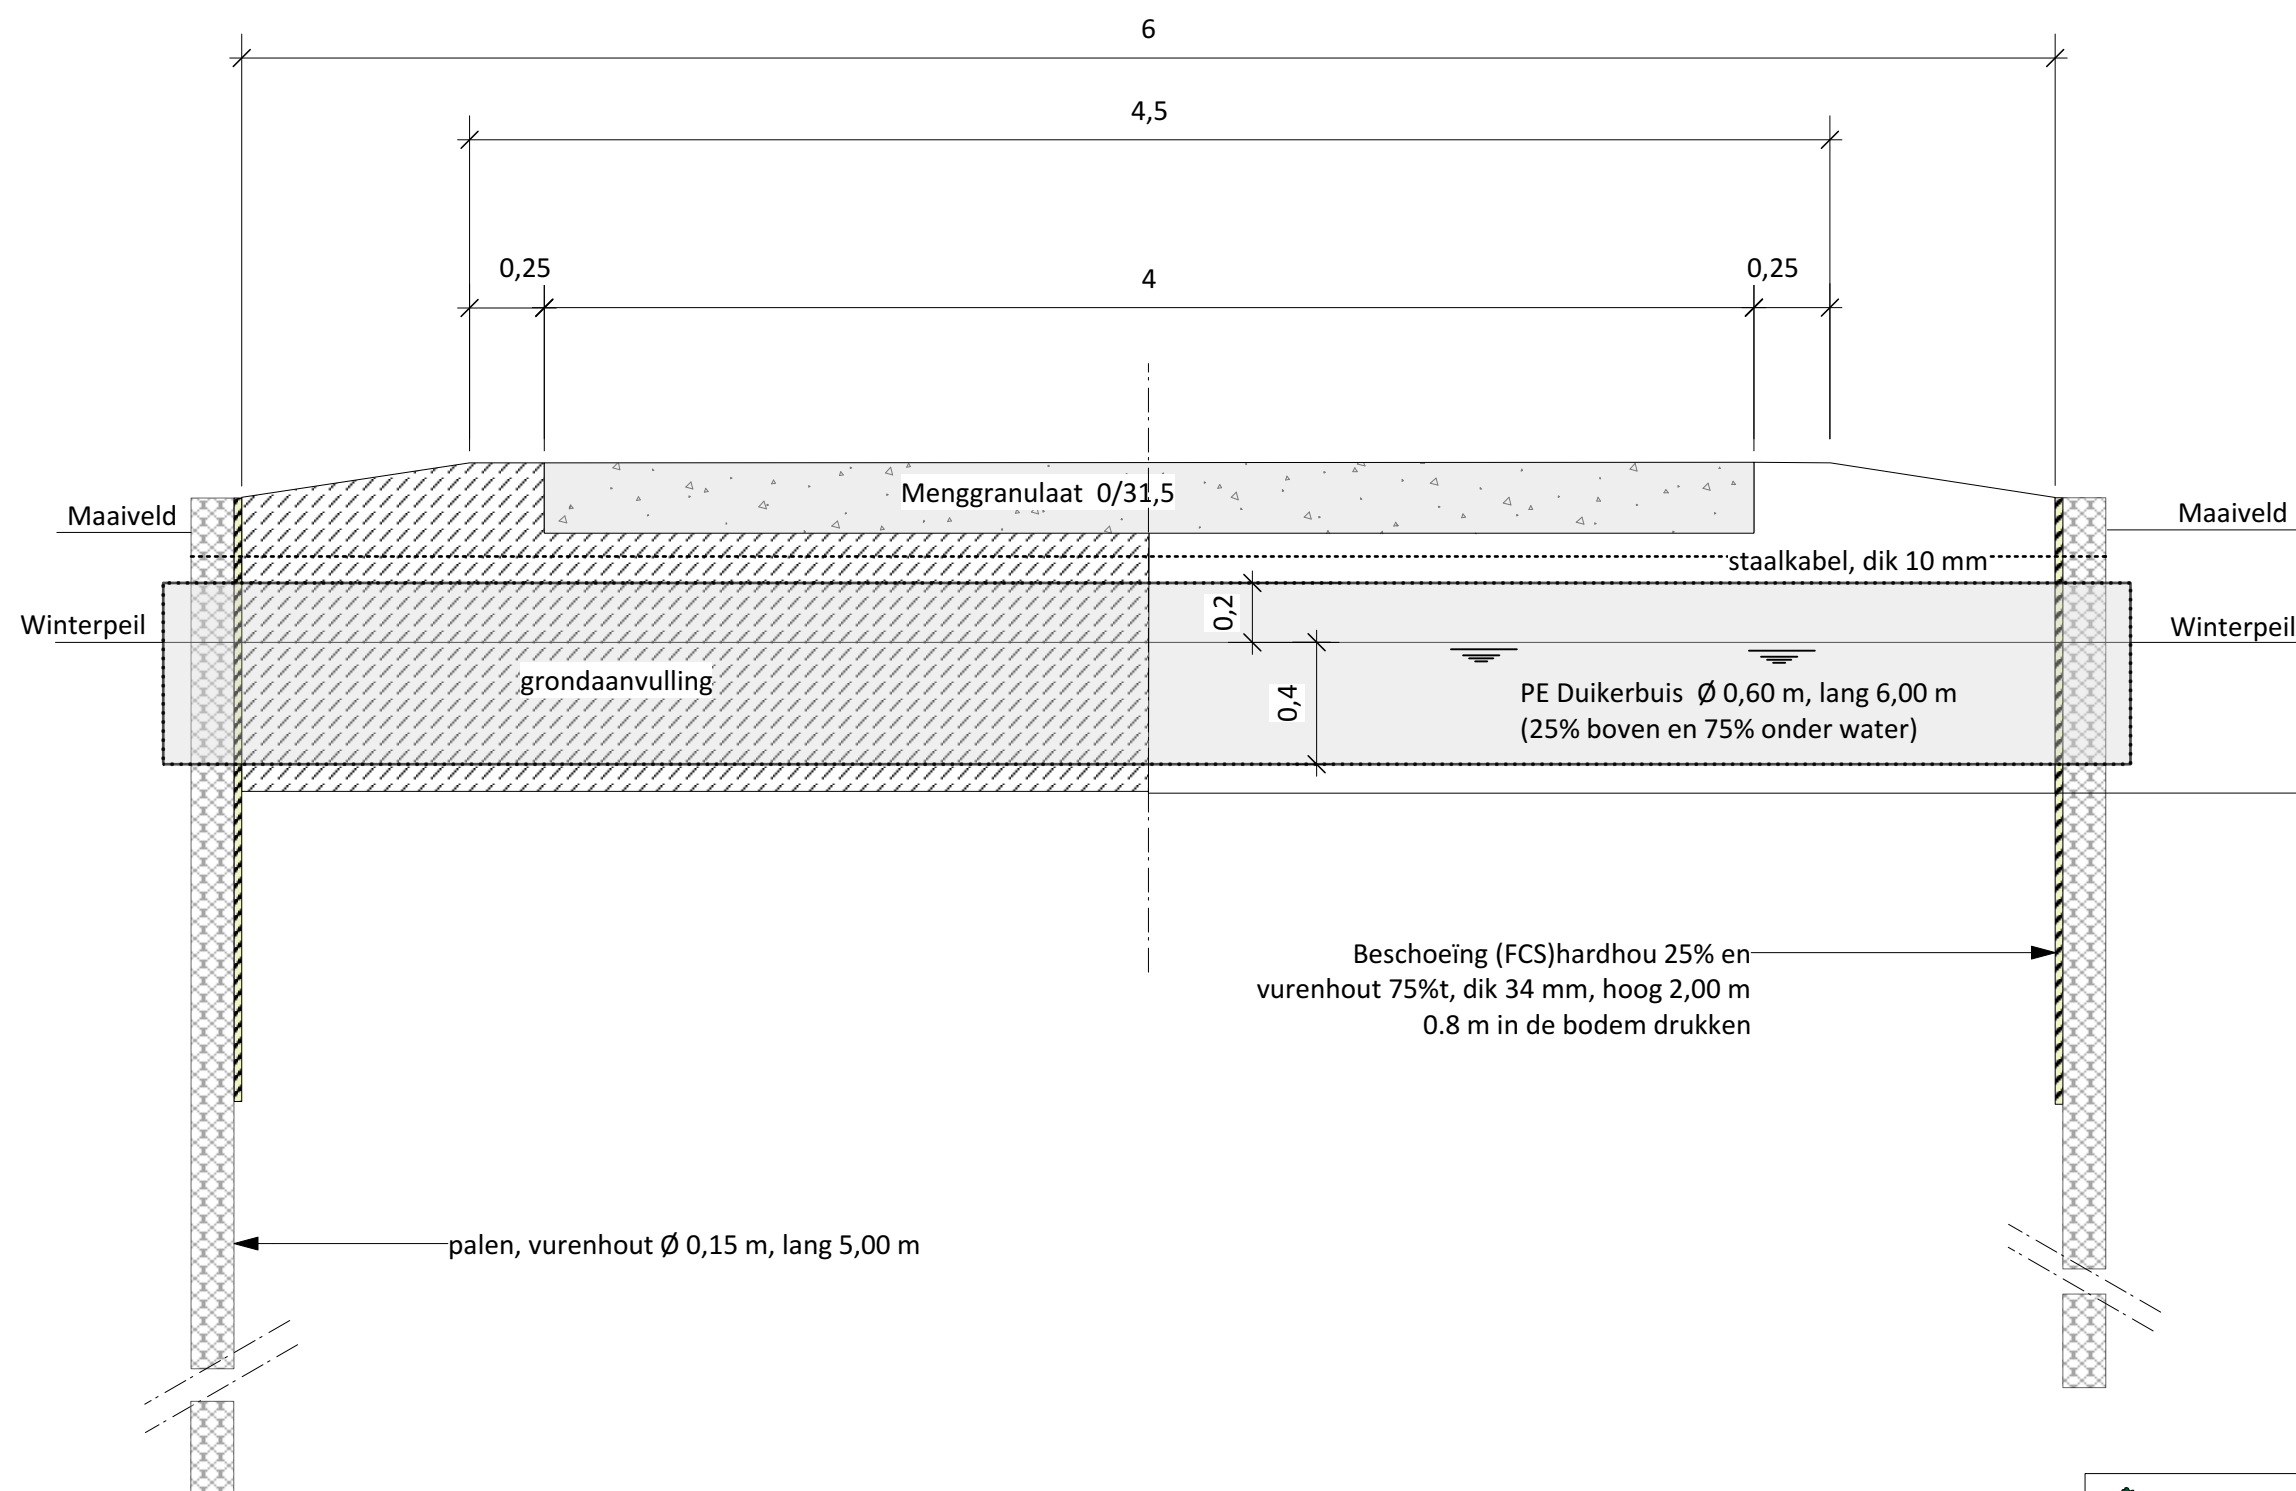

 Bureau Schildwacht	2) Doorsnede aanleg dam met duiker
Tekening	M. Schildwacht
Schaal	1 : 25
Opdrachtgever	Natuurmonumenten
Datum	augustus 2018
Gouderak	© Bureau Schildwacht