


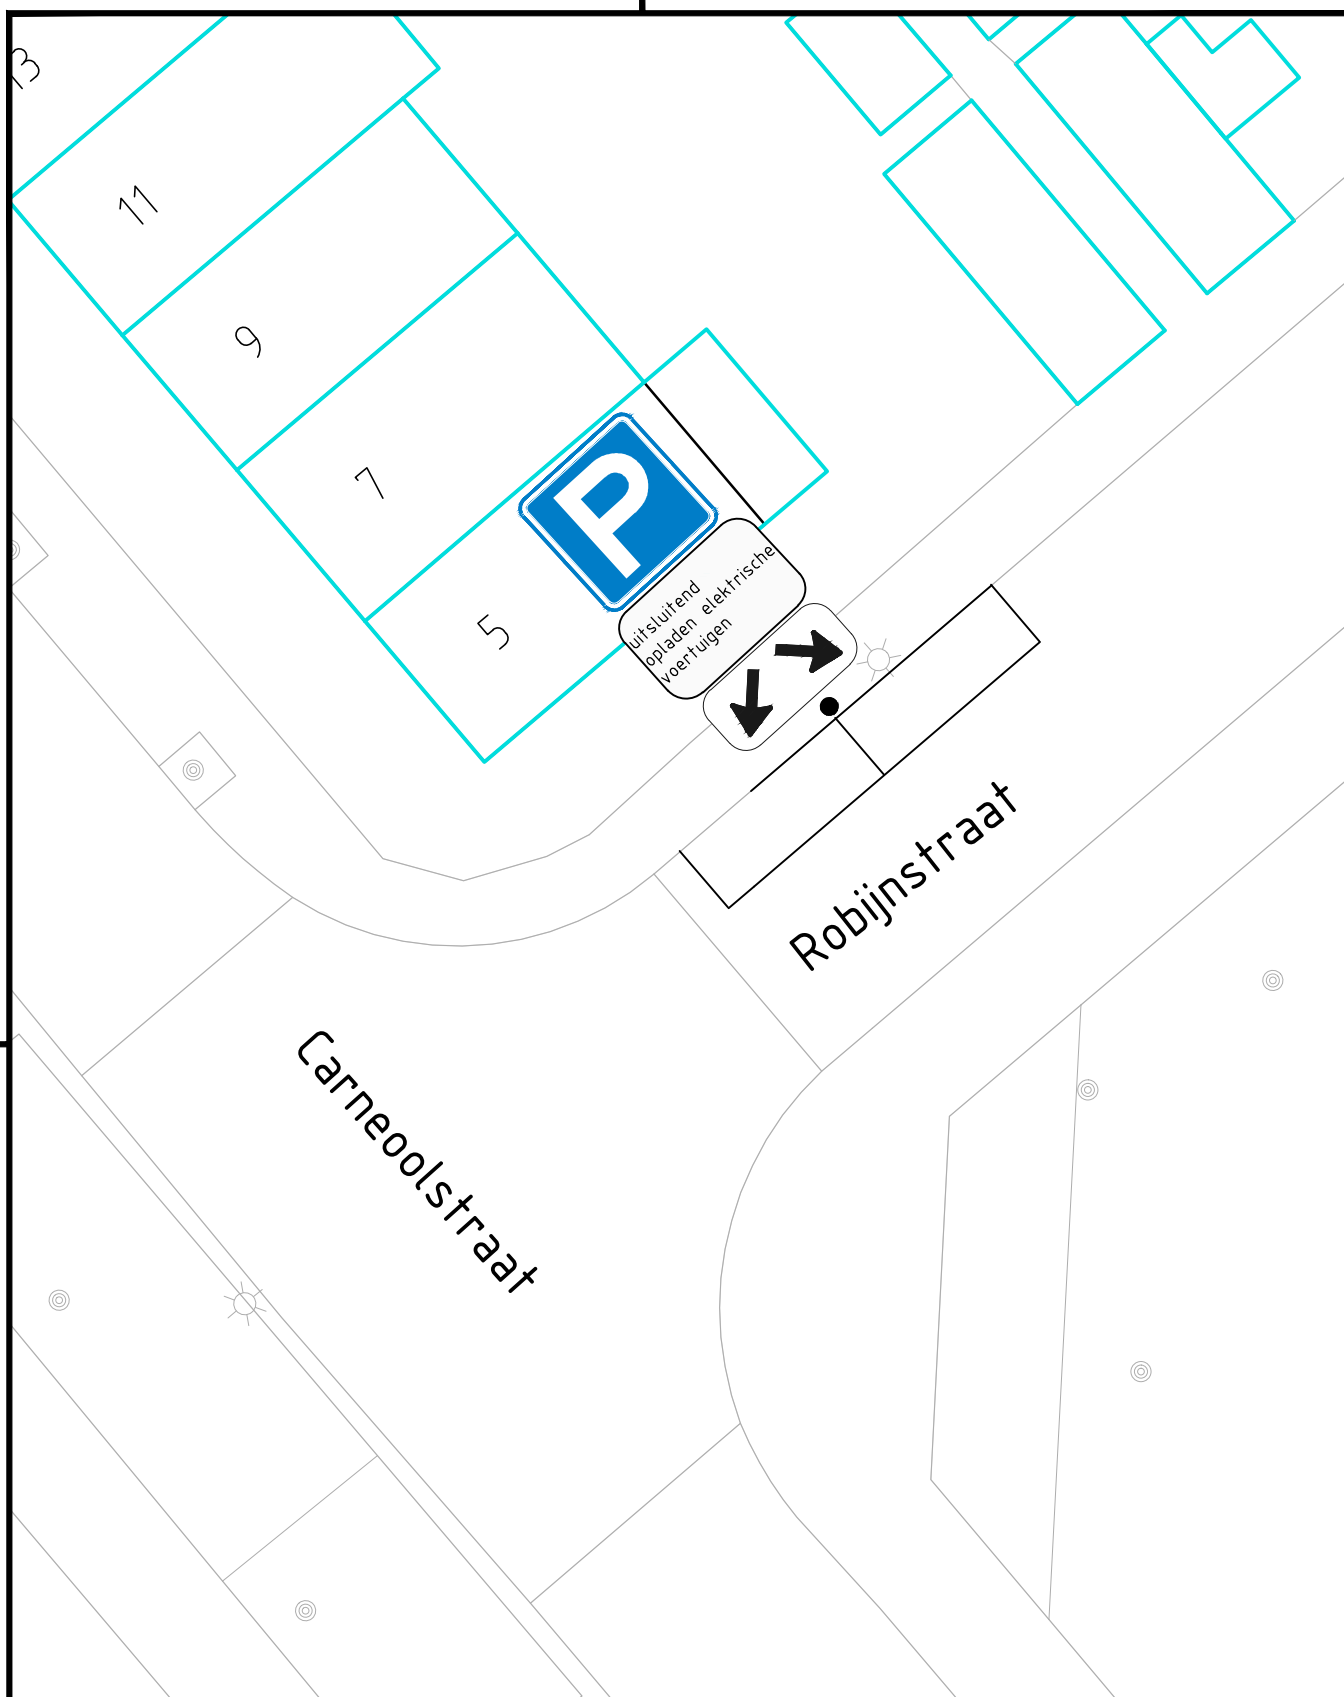

Project

Bebordingsplan Robijnstraat t.h.v. de Carneoolstraat 5

Onderwerp

Aanwijzen oplaadplek t.b.v. elektrische auto's

Getekend door H.Devilee	Gecontroleerd door	Blad	Aantal	Documentsoort Tekening	Documentstatus Concept	Contractnummer:
Datum uitgifte 16-12-2019	Gezien door	Schaal 1:200		Formaat A4S	Domein	Zaaknummer: Z/19/1463077

Gemeente Leiden
Ontwerp en Mobiliteit



Stationsplein 107
Postbus 9100, 2300 PC Leiden
Tel. 14071

Documentnummer: