
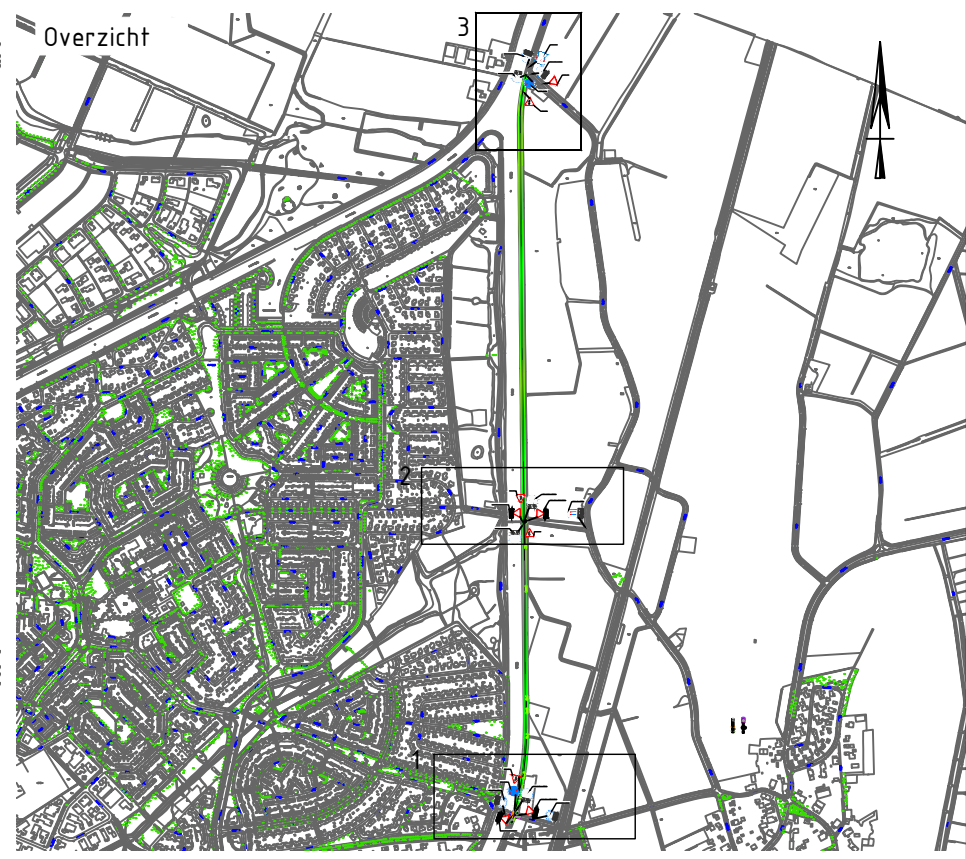
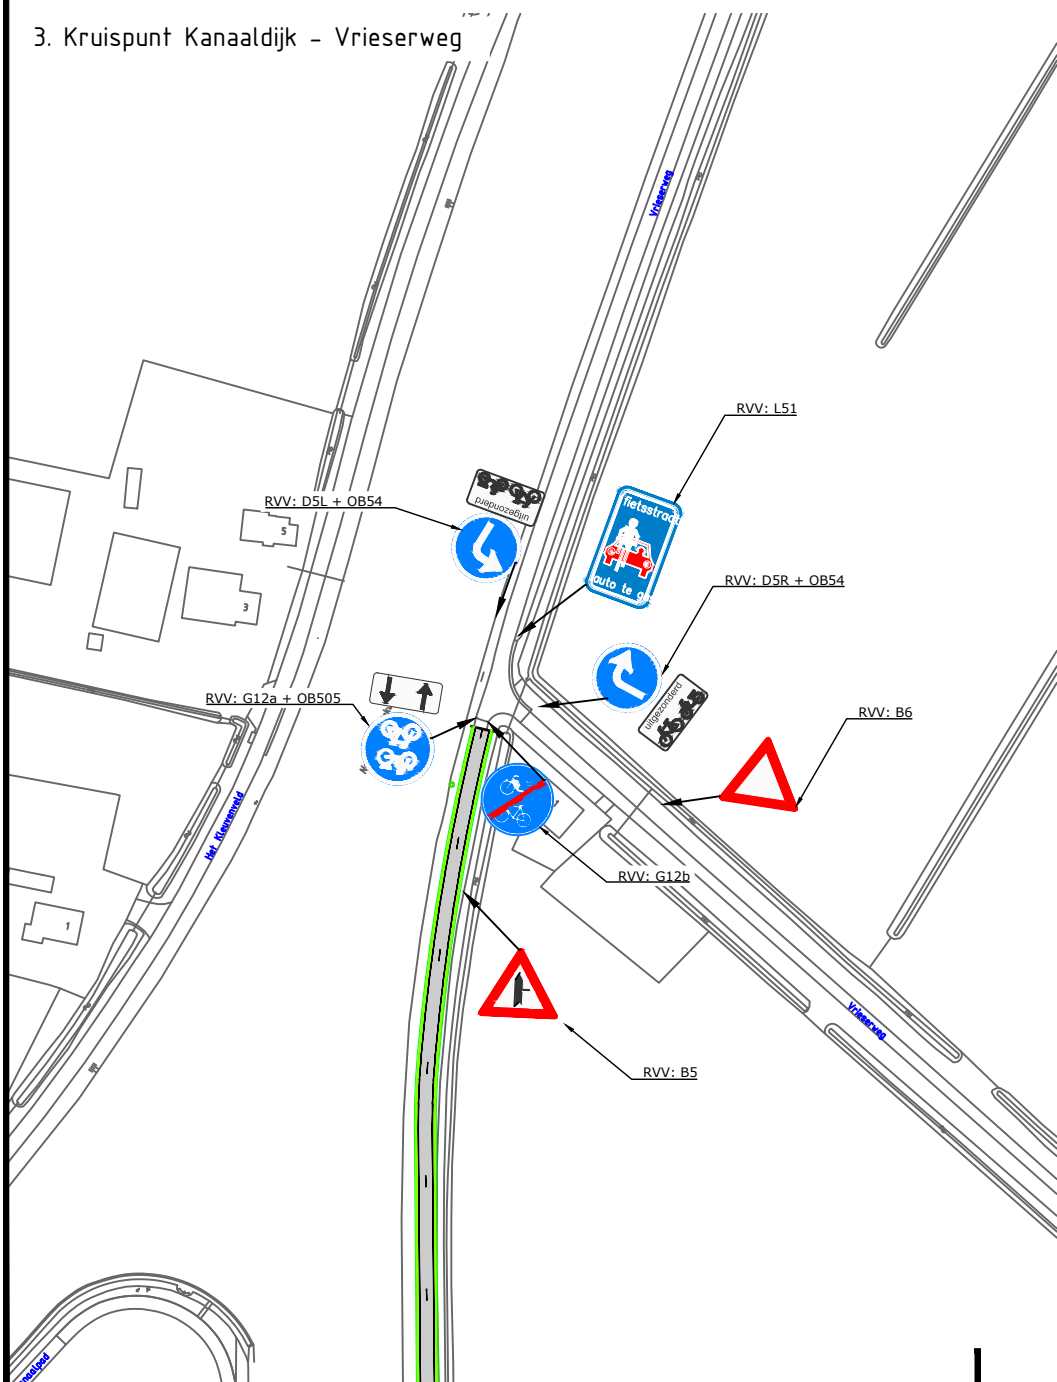
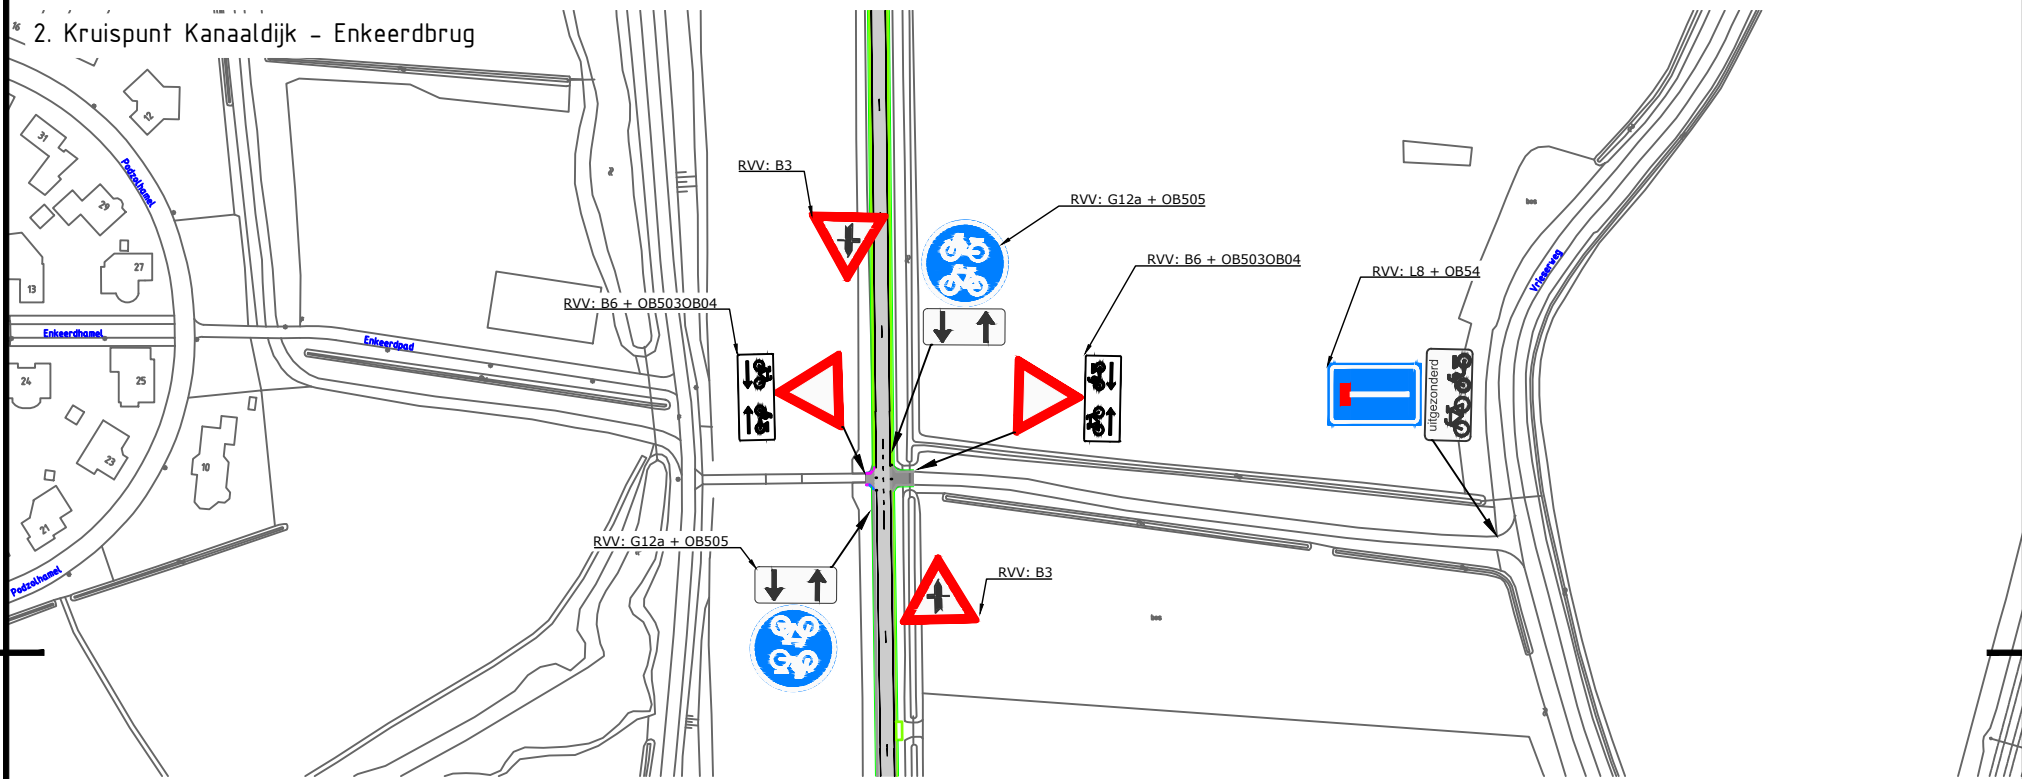


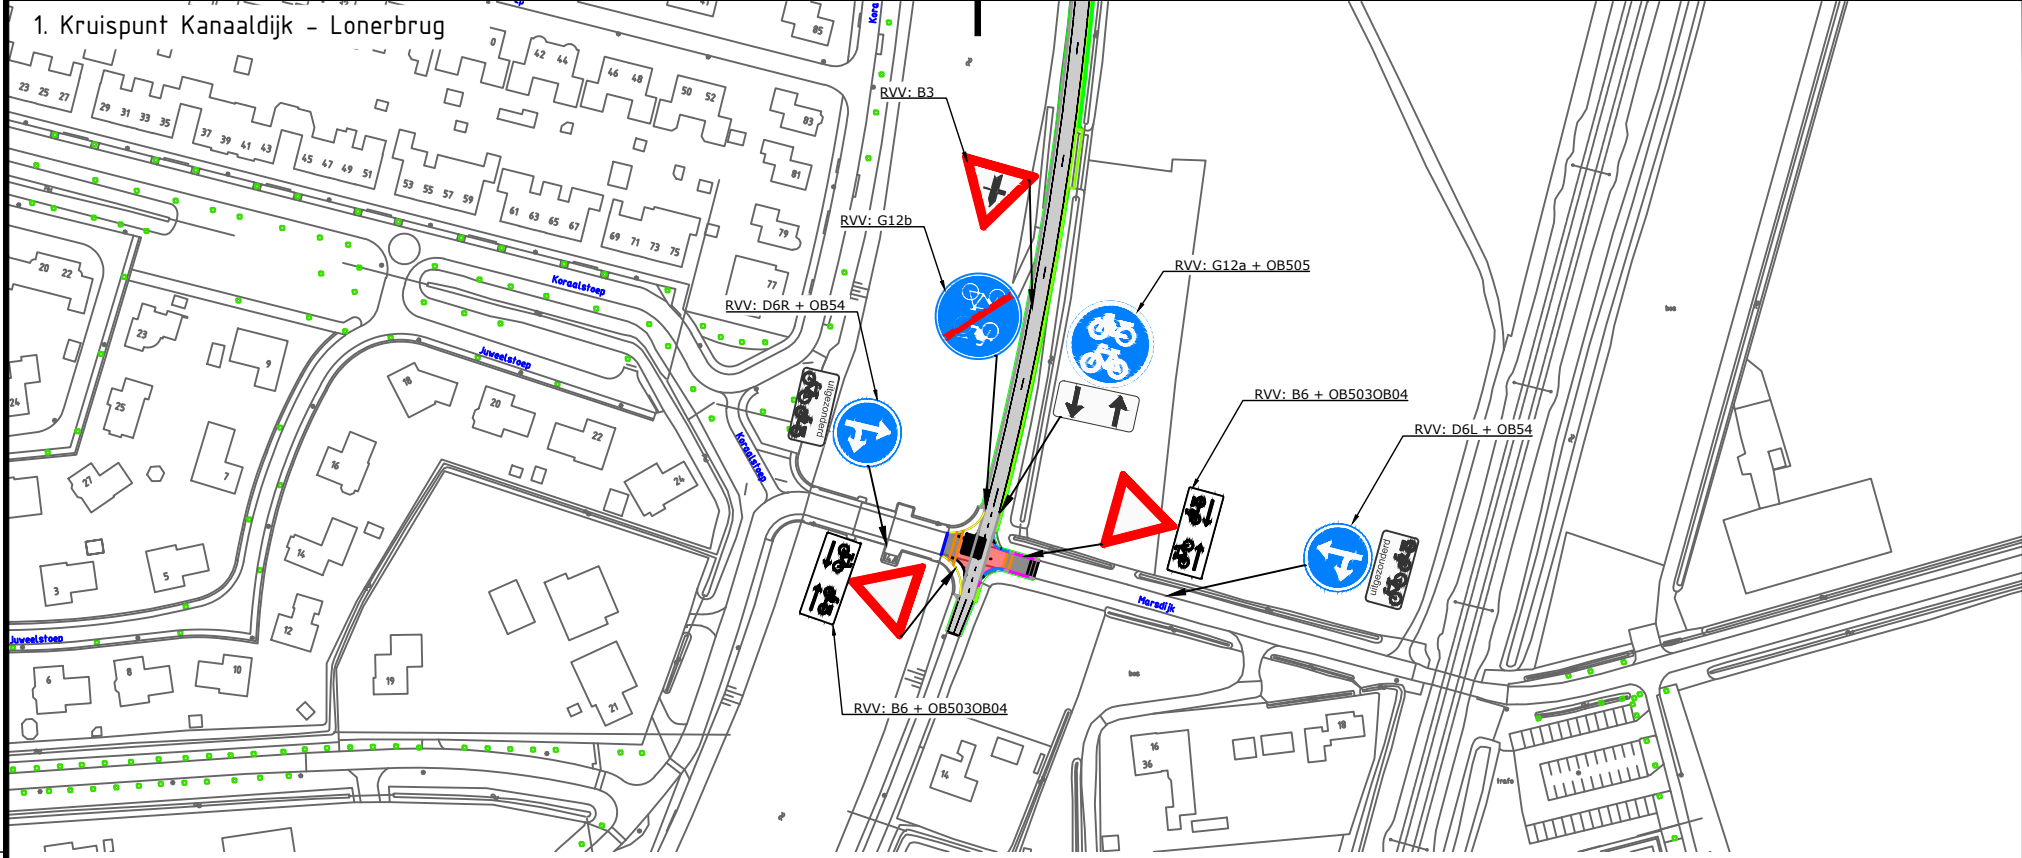

Gefekend door		Gecontroleerd door		Goedgekeurd door		Documentstatus
Alma Werkman						
Ontwerpfase		Blad	Aantal	Schaal	Formaat	Datum uitgifte
		1	1	nvt	A3	11-05-2020
Project						Projectnr.
Doorfietsroute						
Onderdeel						Tekeningnr.
Traject Vrieserweg - Lonerbrug						
Bebordingsplan						Besteknr.
Opdrachtgever						
Ingenieursbureau		Gemeente Assen		Noordersingel 33 Postbus 30018 9400 RA Assen Tel: 0592-366922 Fax: 0592-366595		