





Bovenaanzicht Staverno

schaal: 1 : 500
Lengte steigerdelen 6,00m tenzij anders aangegeven

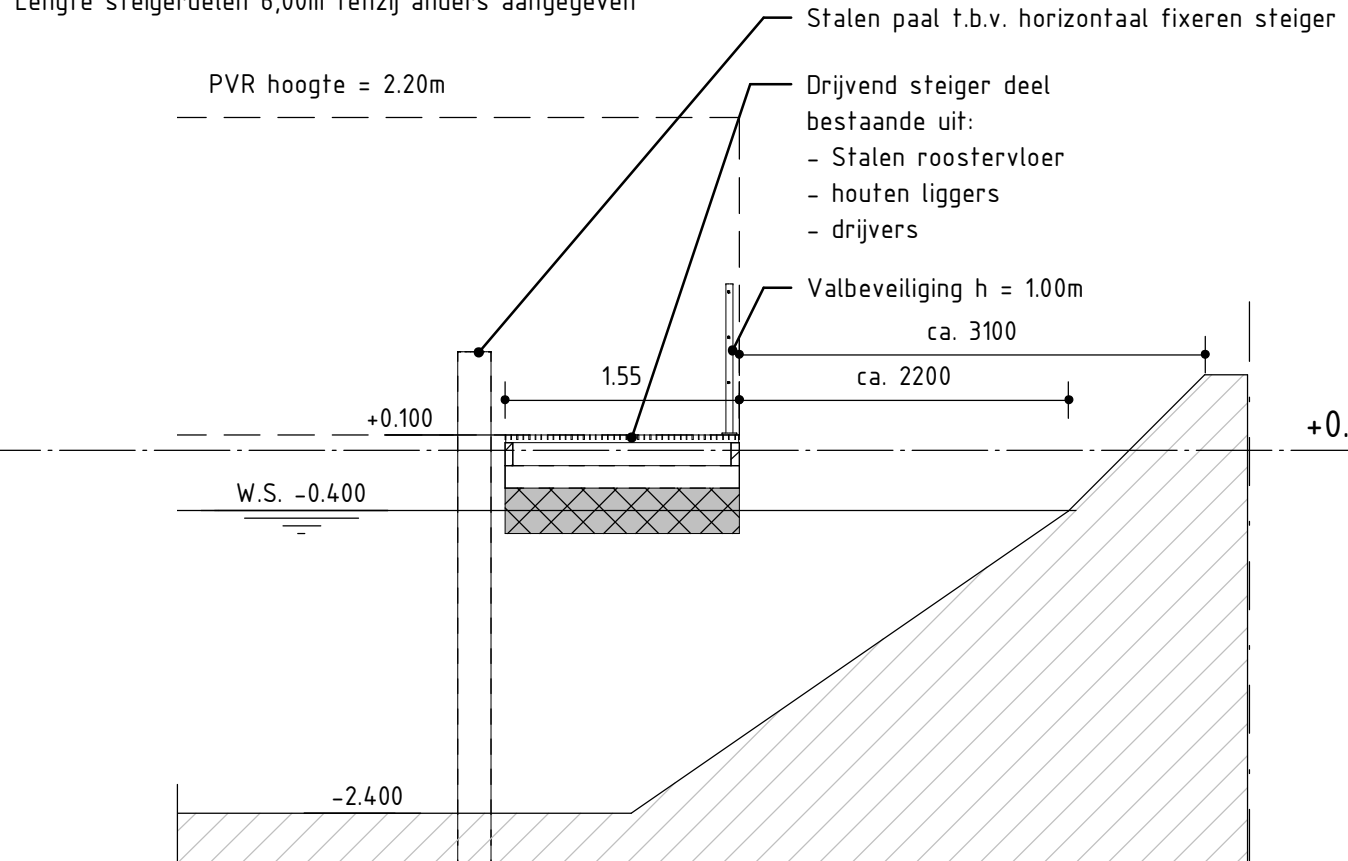


Principedoorsnede hoofd- en dwarsteiger

schaal: 1 : 50

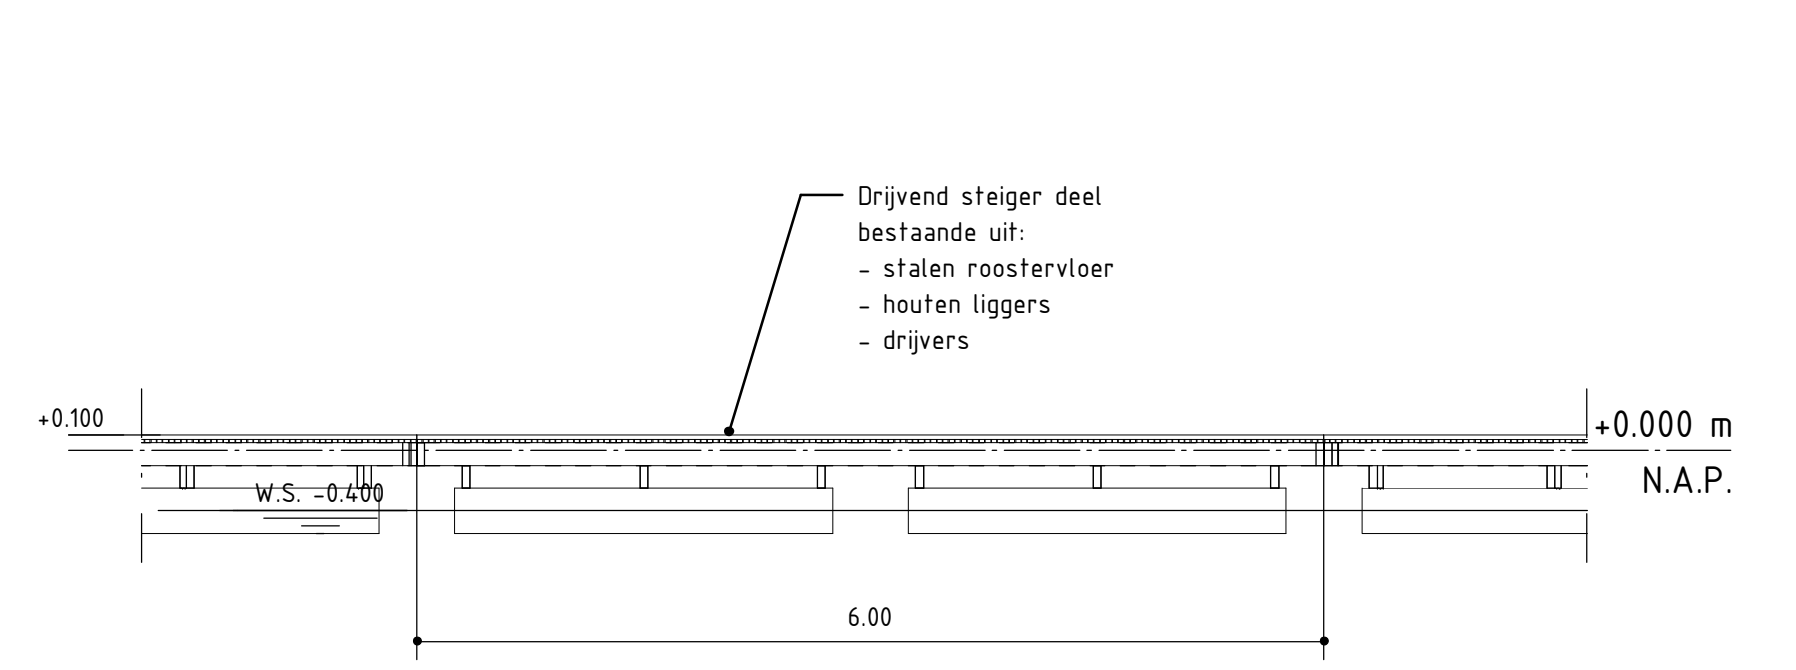


Uitsnede langsdoorsnede hoofsteiger Staverno

schaal: 1 : 50
Lengte steigerdelen 6,00m tenzij anders aangegeven, zie bovenaanzicht.

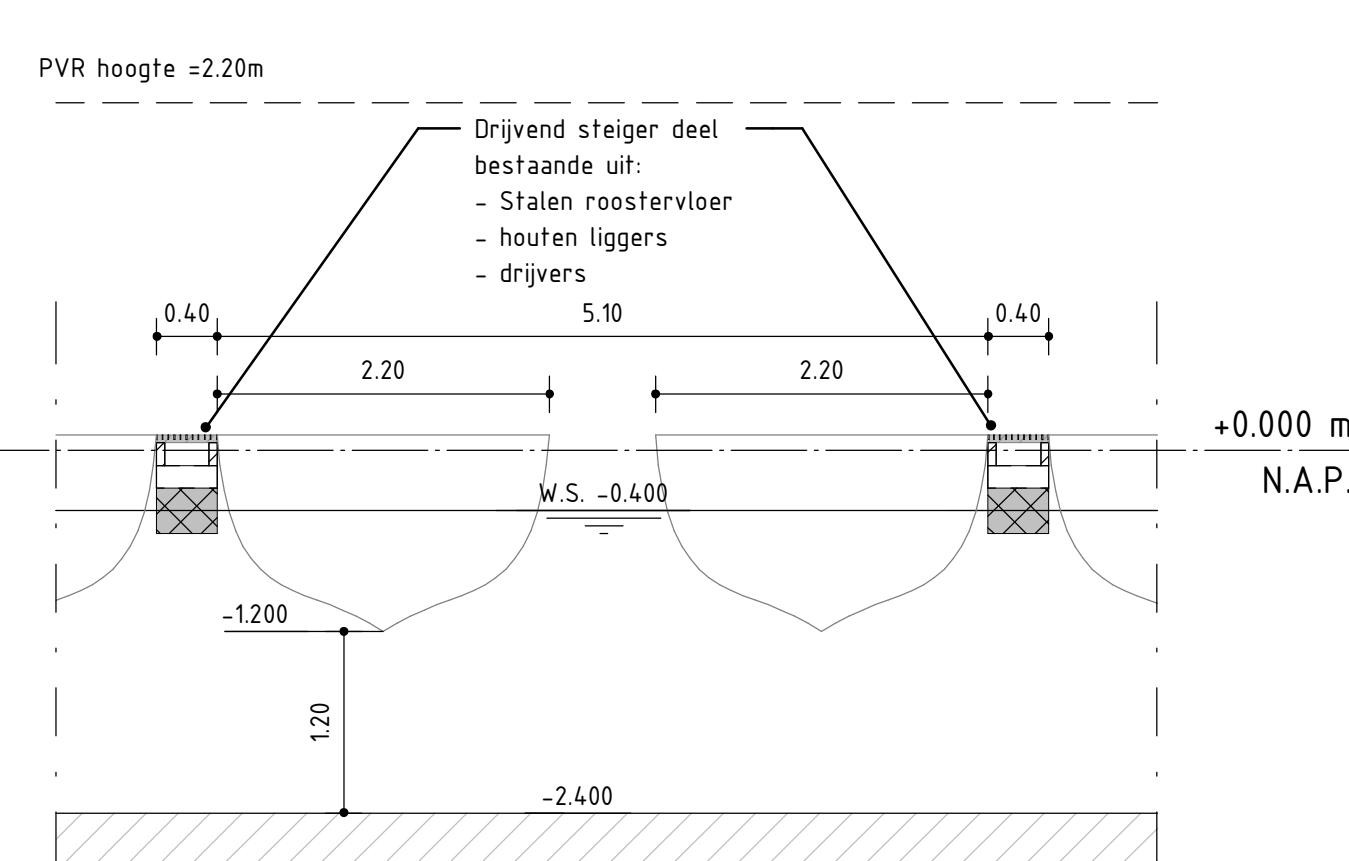


Principedoorsnede vingerpielen

schaal: 1 : 50

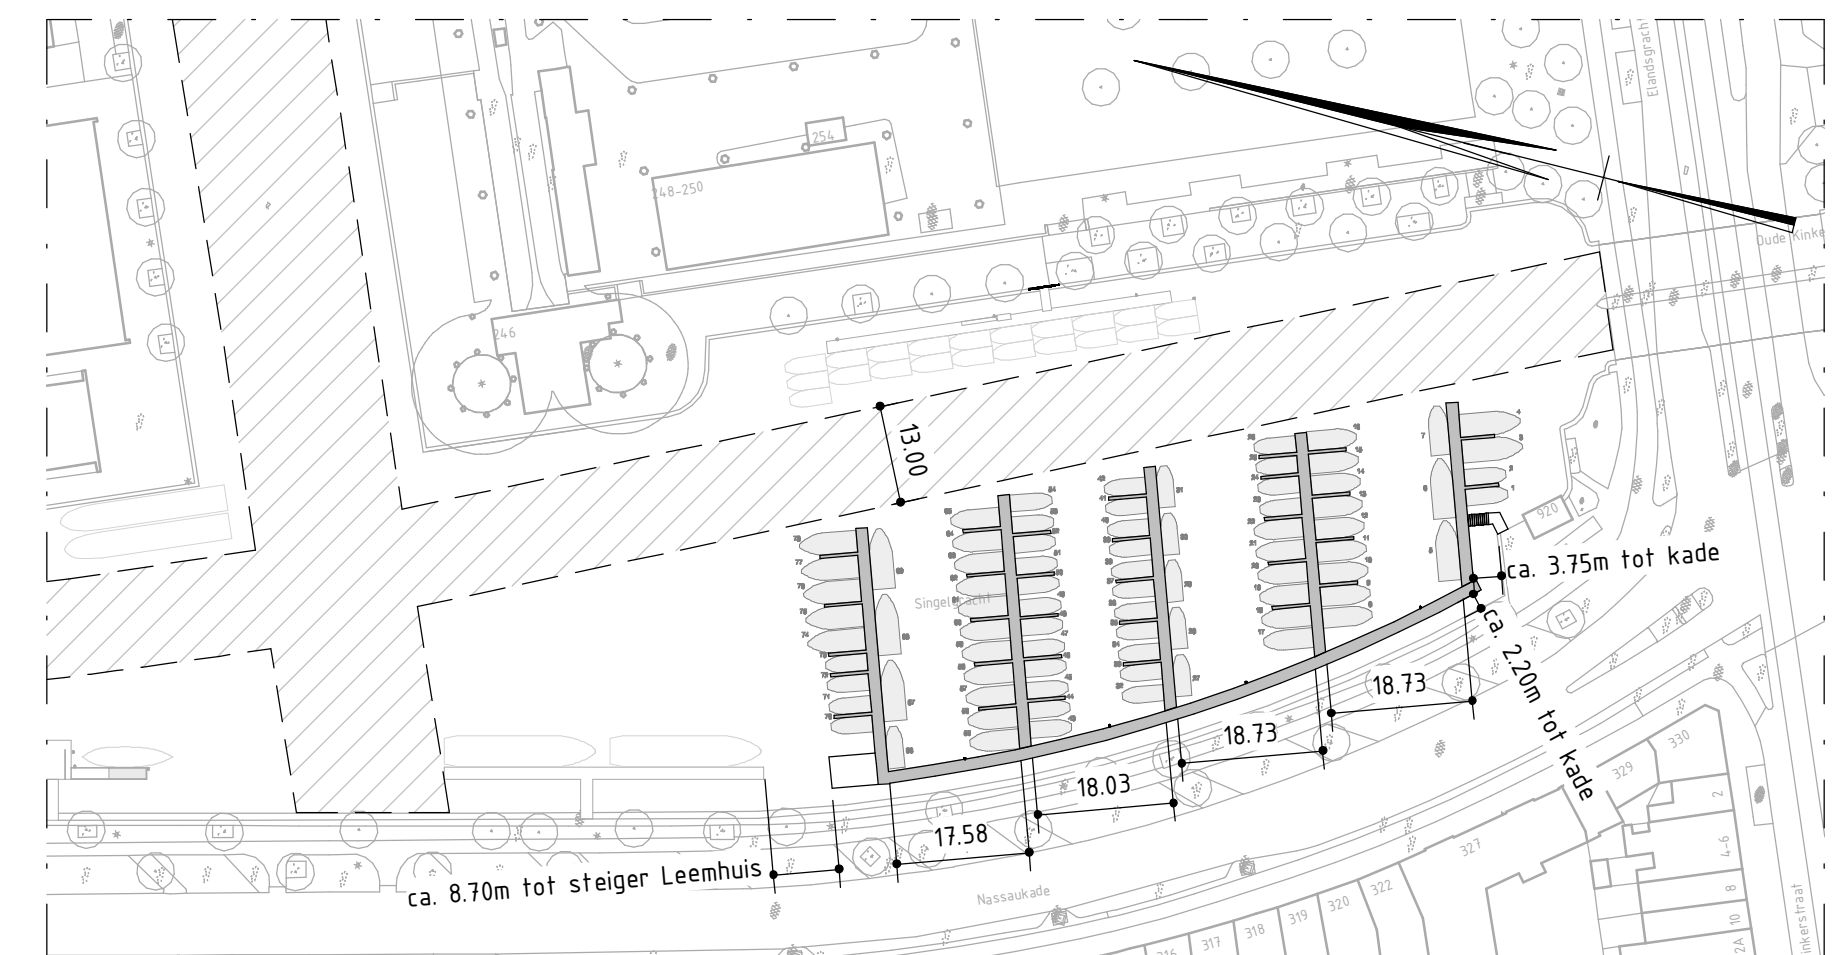


Nieuwe situatie

schaal: 1 : 1000

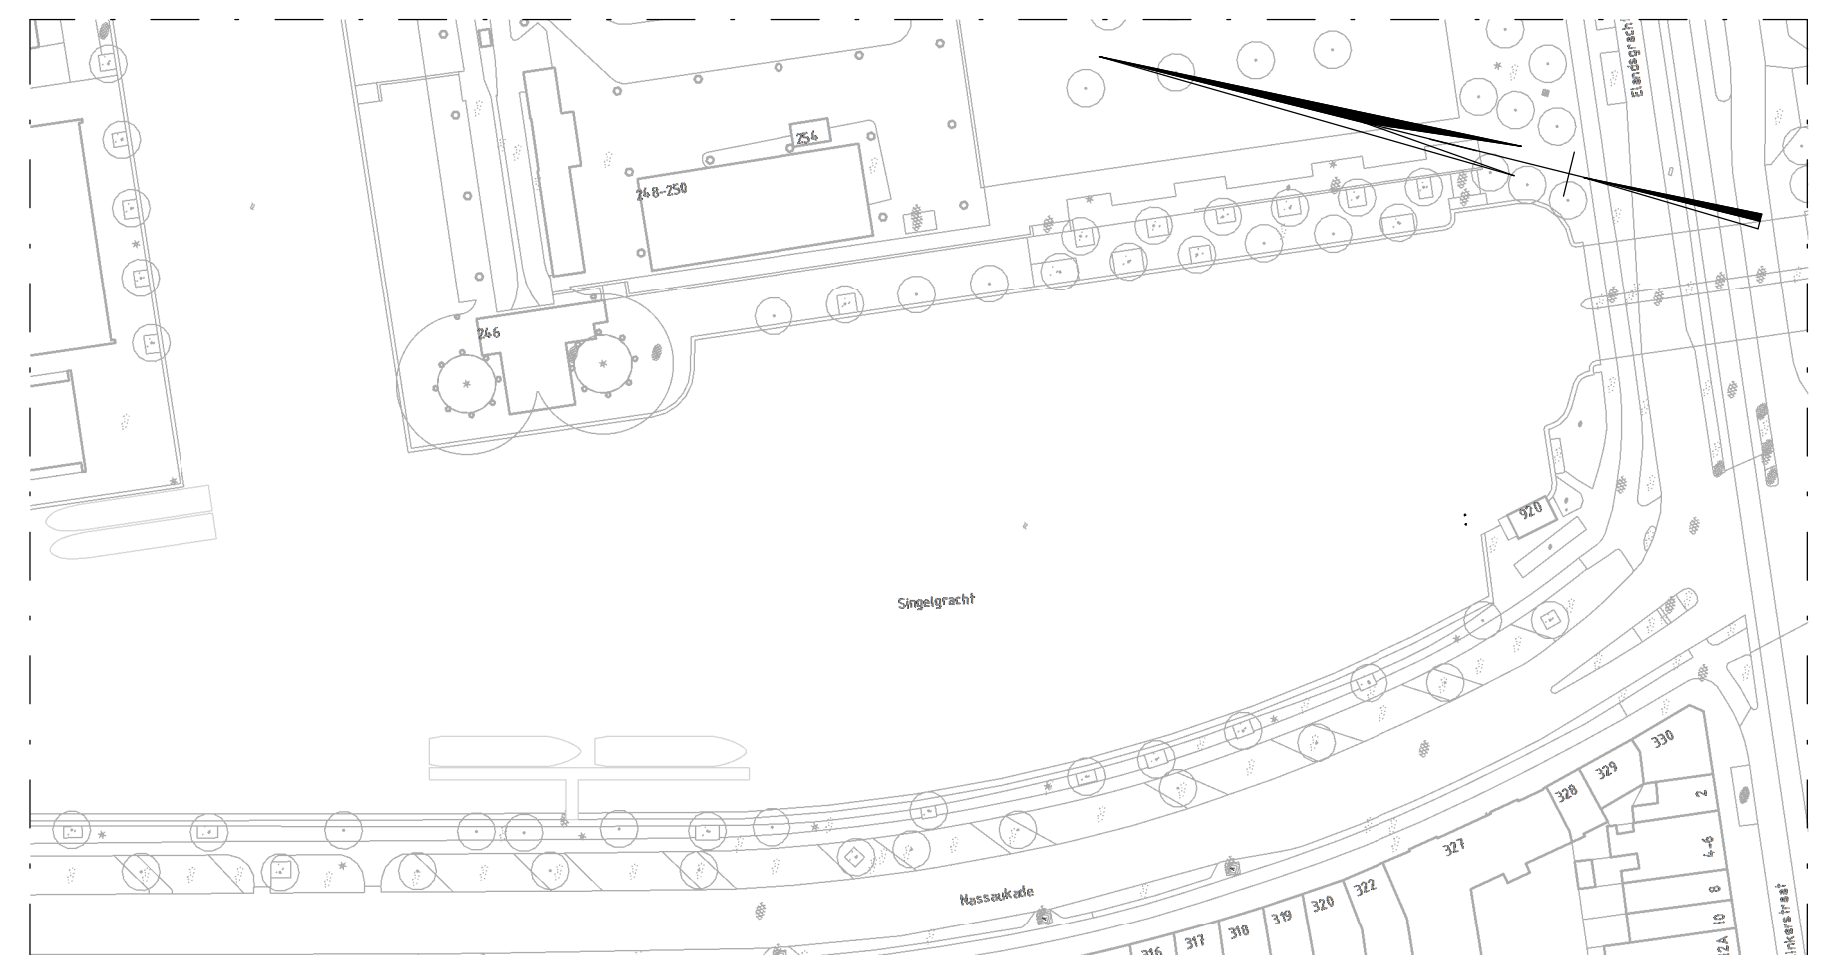


Bestaande situatie

schaal: 1 : 1000

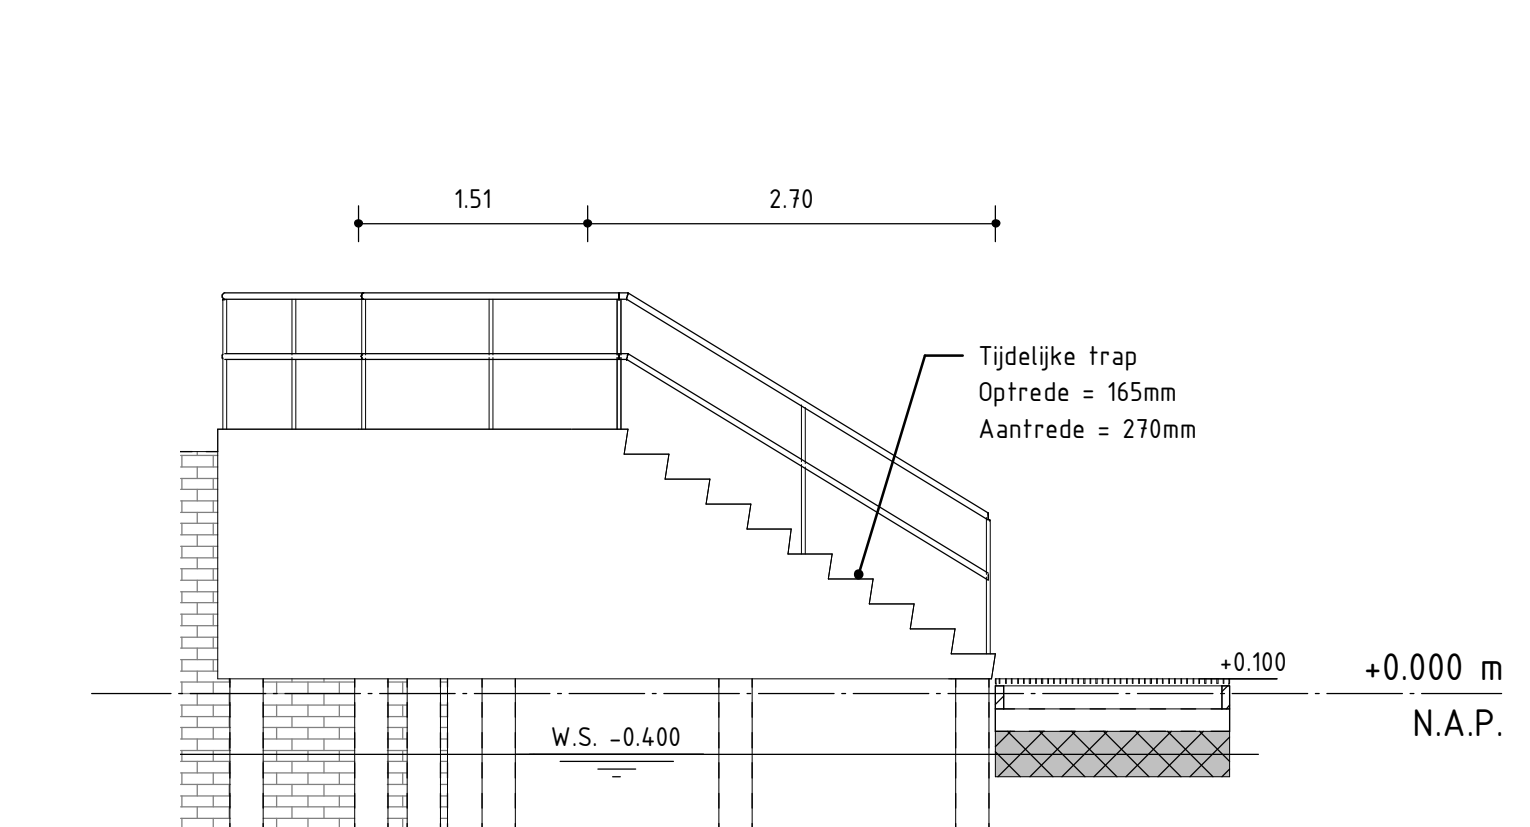

Zijaanzicht t.p.v. tijdelijke trap

schaal: 1 : 50

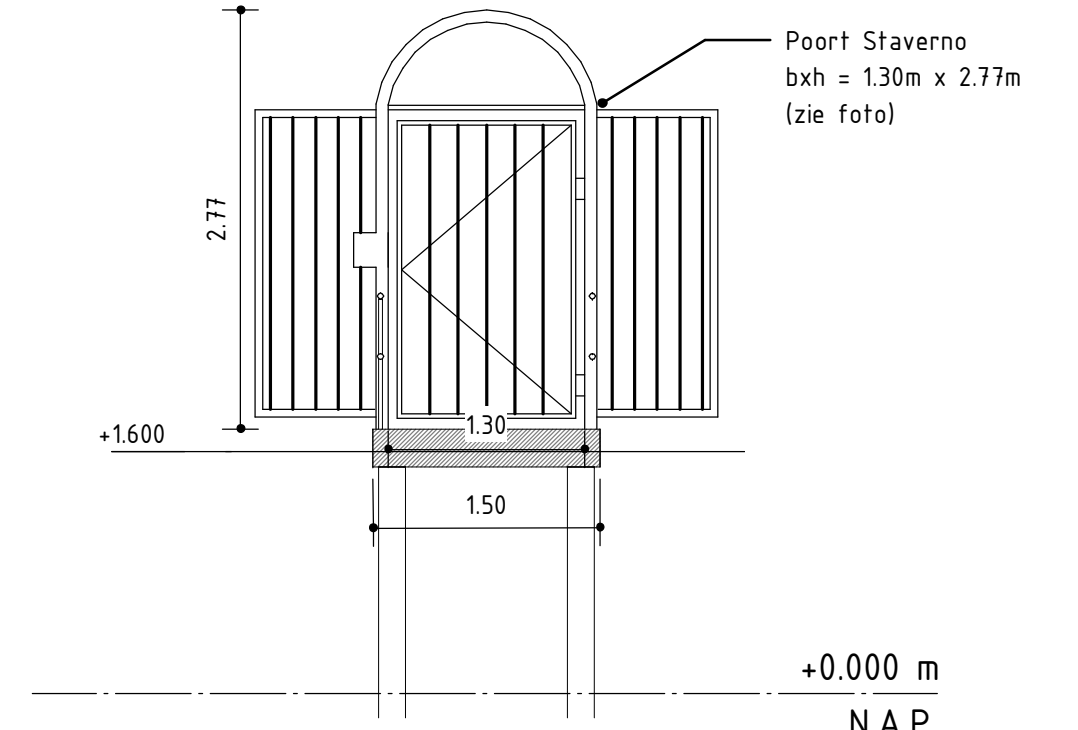

Aanzicht poort Staverno

schaal: 1 : 50

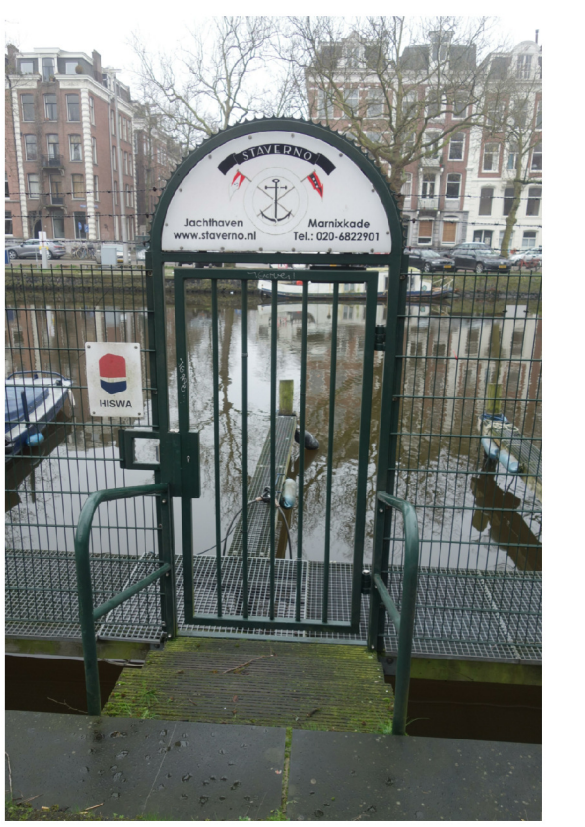
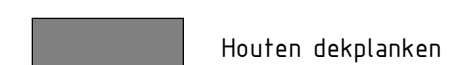


Foto poort Staverno

920

329

Verklaring			
PVR: profiel van vrije ruimte i.v.m. snoeien bomen			
Legenda			
			
		Ingenieursbureau	
Opdrachtgever: Gemeente Amsterdam		Wijkcentraal 430 Postbus 10019 1000 AB Amsterdam Telefoon: 020 251111	
Project: Singelgrachtgarage			
Onderdeel: Staverno			
Status:	Fase:	Behoort bij:	
Opsteller:	Goedgekeurd en vrijgegeven:	Paraaf:	Schaal: As indicated
Author:	Approver:		Datum: 23-04-2020
Projectnummer: 20737	Tekeningnummer: 005	Bladnummer: 5	Formaat: A0
Auteursrechten voorbehouden		Documentnr:	Aantal bladen: 8
			Wijziging:
			Platdatum: 23-4-2020 1156:57