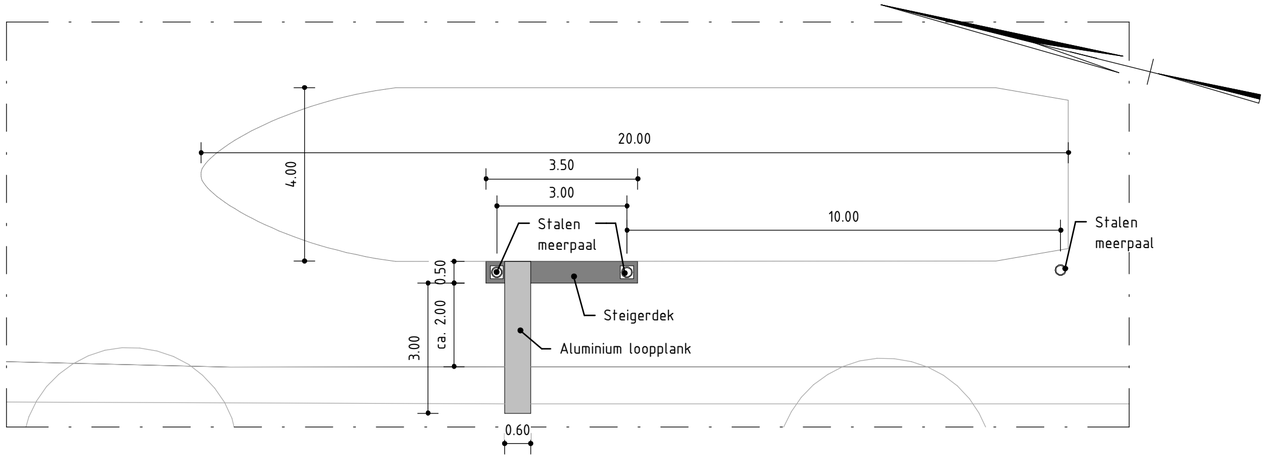

Bovenaanzicht 't Smidtje

schaal: 1 : 100

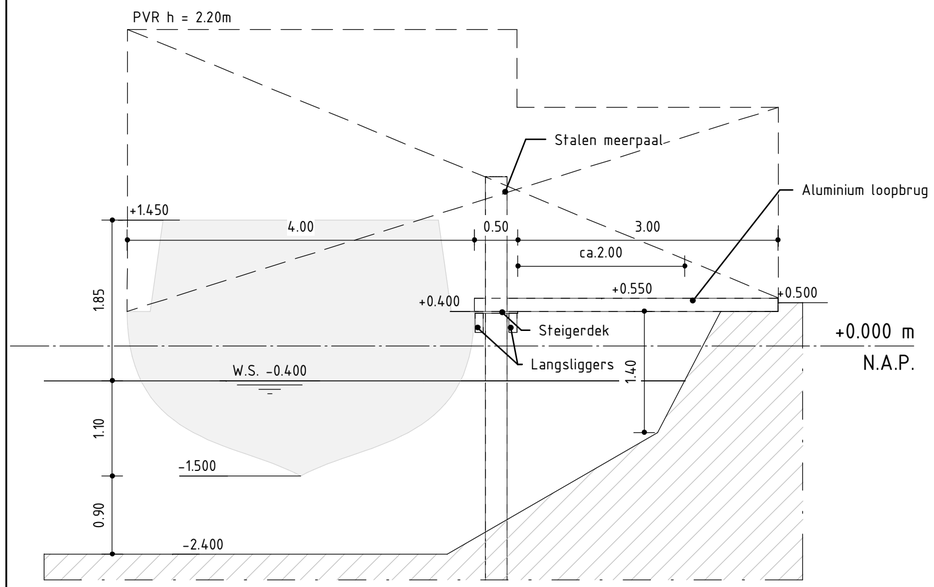

Principedoorsnede

schaal: 1 : 50

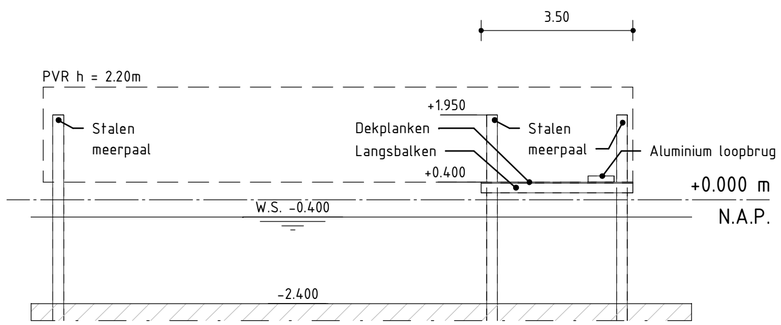

Vooraanzicht 't Smidtje

schaal: 1 : 100

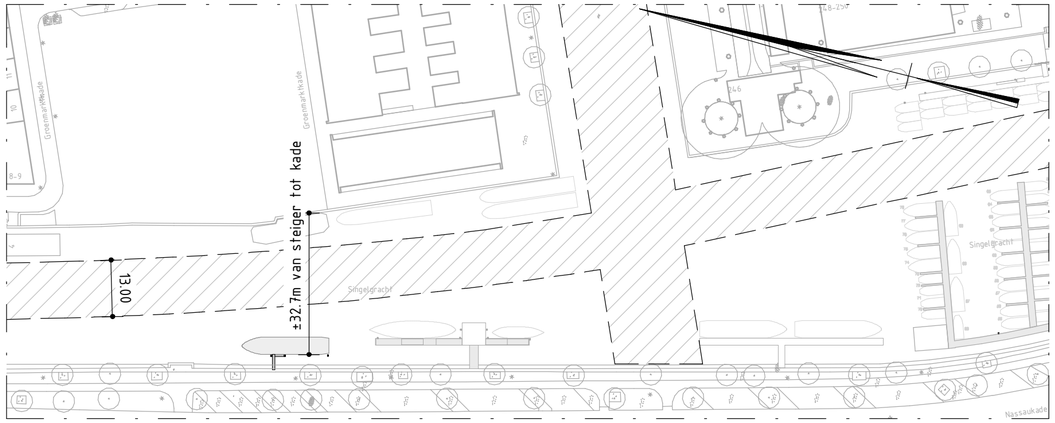

Nieuwe situatie

schaal: 1 : 1000

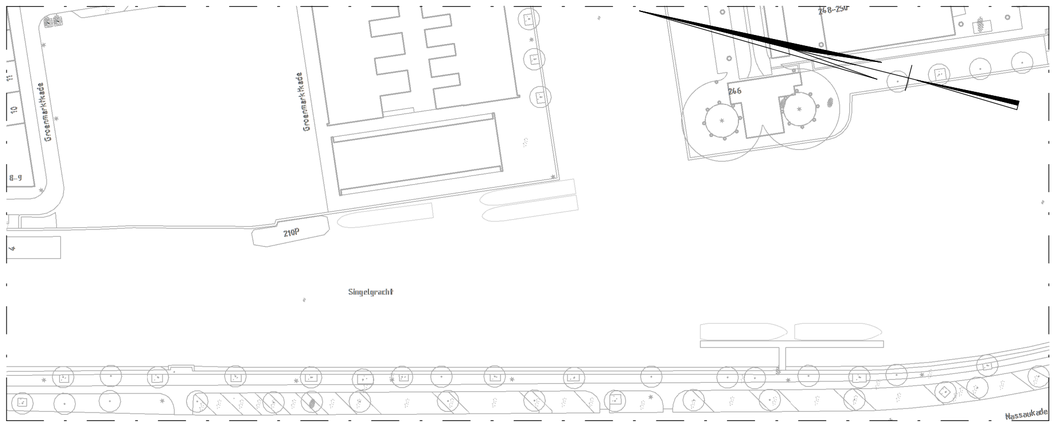

Bestaande situatie

schaal: 1 : 1000

Verklaring

PVR: profiel van vrije ruimte

Gemeente Amsterdam
Ingenieursbureau
Weesperstraat 430
Postbus 12693
1100 AR Amsterdam
Telefoon: 020 2511111

Opdrachtgever:	Gemeente Amsterdam			
Project:	Singelgrachtgarage			
Onderdeel:	't Smidtje			
Status:	Fase:	Behoort bij:	Schaal: As indicated	
Opsteller: Author	Goedgekeurd en vrijgegeven: Approver	Paraaf:	Datum: 23-04-2020	Formaat: A2
Projectnummer: 20737	Tekeningnummer: 005	Bladnummer: 7	Aantal bladen: 8	Wijziging:
Auteursrechten voorbehouden		Documentnr:	Plotdatum: 23-4-2020 11:05:17	
Bestandsnaam: P:\1140\114011\Models\02A BIM werkmodellen VO\Autocad\Referentie tijdelijke rak\tijdelijke rak concept 1.0.rvt				