Het recht op kopiëren van deze tekening behoort aan Inter Boat Marinas b.v. en het ontwerp en de tekening mogen niet worden gekopieerd of nagemaakt zonder schriftelijke toestemming

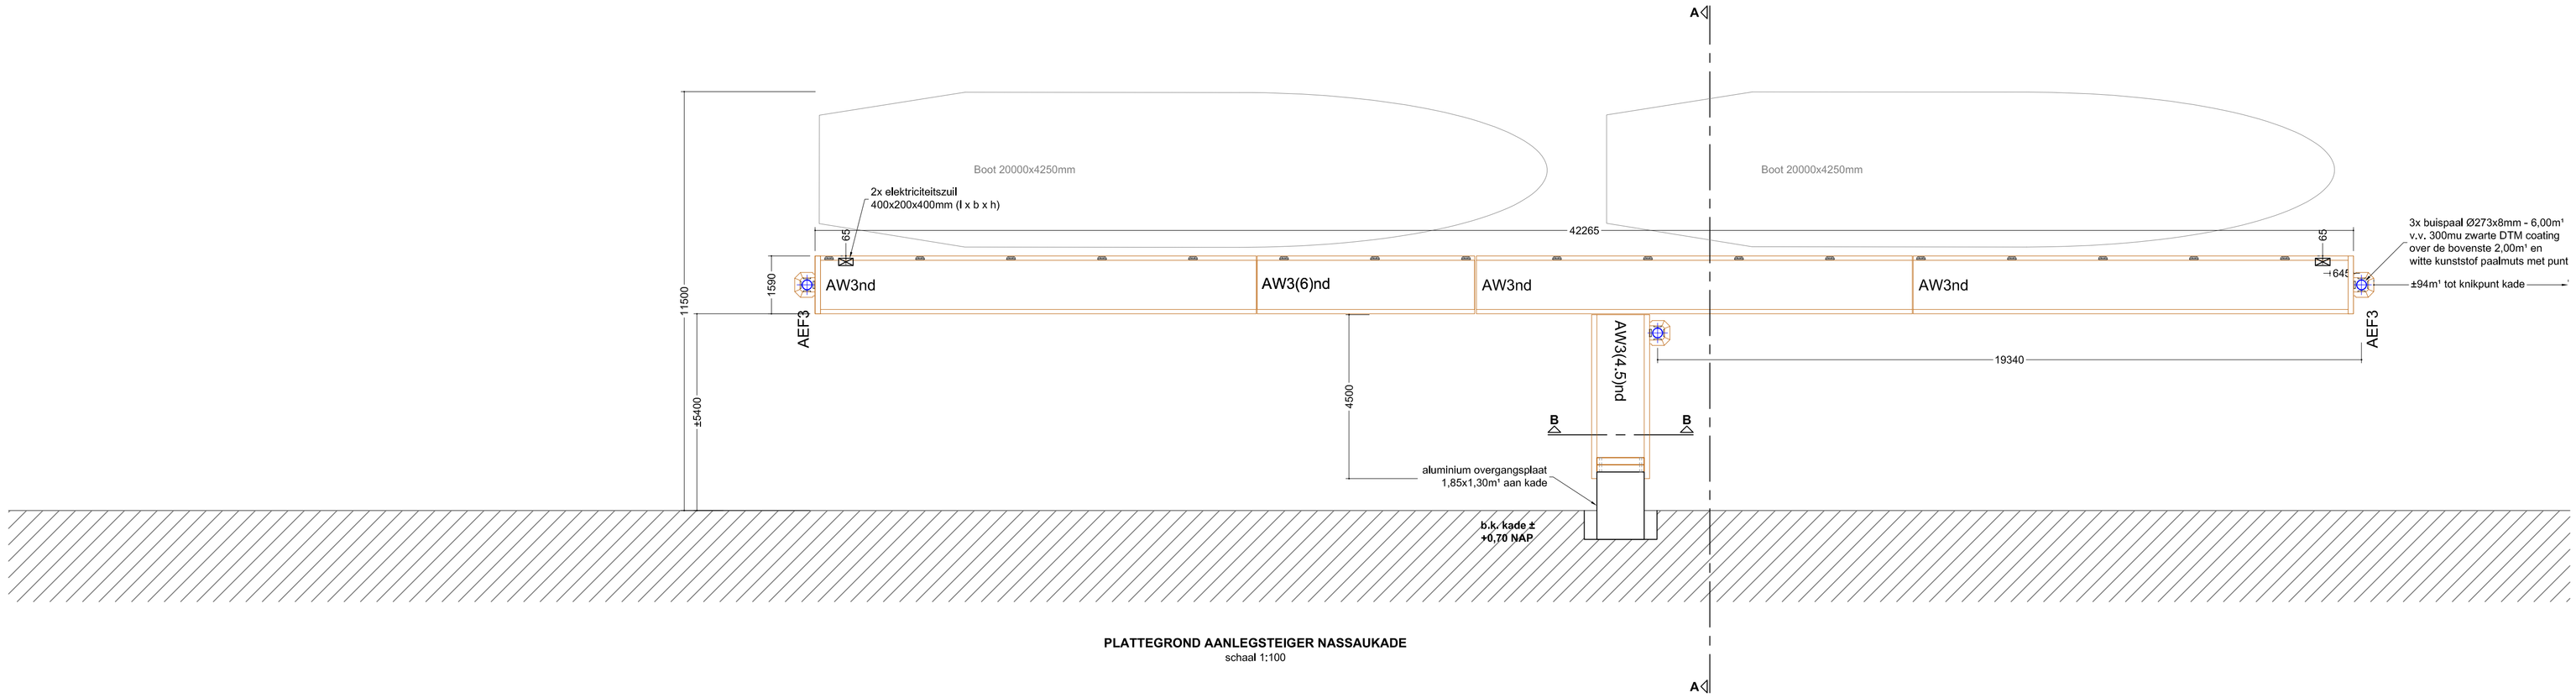

PLATTEGROND AANLEGSTEIGER NASSAUKADE
schaal 1:100

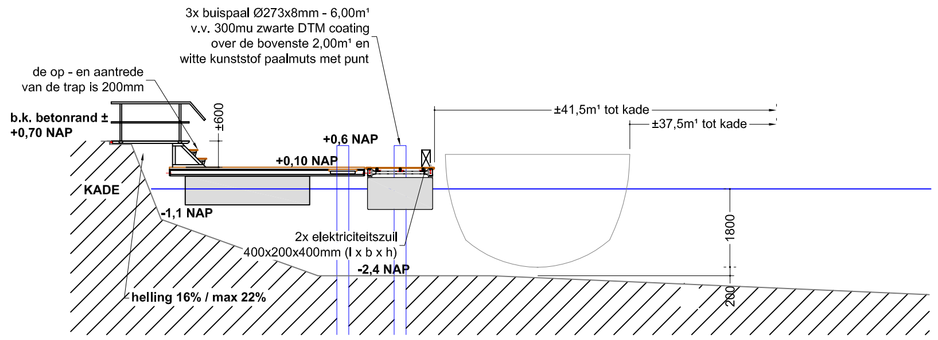

DOORSNEDE A-A
schaal 1:100

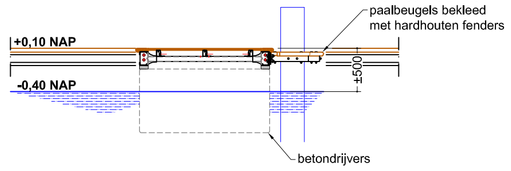

DOORSNEDE B-B
schaal 1:50

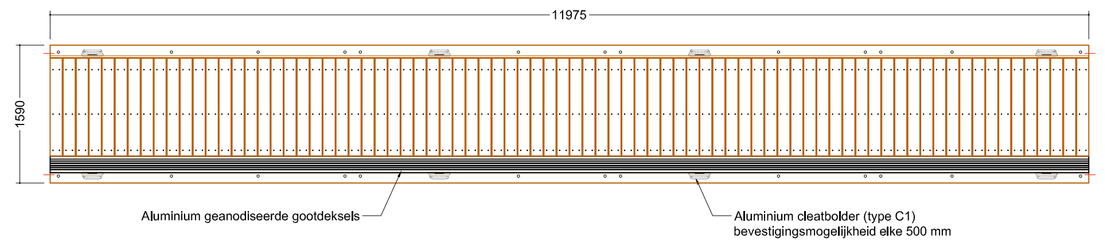

BOVENAANZICHT

VOORAANZICHT

ATLANTIC HOOFDSTEIGER AW3

SPECIFICATIE

nominale afmeting	**: 12000 x 1600 mm**
nuttige belasting	**: standaard 150 kg/m²**
frame	**: gelast stalen frame thermisch verzinkt stalen frame volgens BS en ISO 1461:1999**
drijvers	**: 2 stuks rvs gewapende betondrijvers wanddikte 30mm en polystyreen vulling - ISO 9001**
dekdelen	**: hardhouten dekdelen, ca. 21 x 140 mm**
liggers	**: hardhout, ca. 45 x 70 mm**
fenders	**: hardhout, ca. 45 x 145 mm**
koppelbouten	**: thermisch verzinkt staal kwal. 8.8**
optioneel:	
kabelgoten	**: 90 x 140 mm brede opening afgedekt met geanodiseerde aluminium gootdeksels (enkel of dubbelzijdig)**
bolders	**: 1 tons afmeer cleat (type C1)**

TRANSPORT GEGEVENS

gewicht stalen frame	**: 581 kg**
gewicht bekleed frame	**: 1.187 kg**
gewicht frame & drijvers	**: 3.487 kg**
volume bekleed frame	**: 3,80 m³**

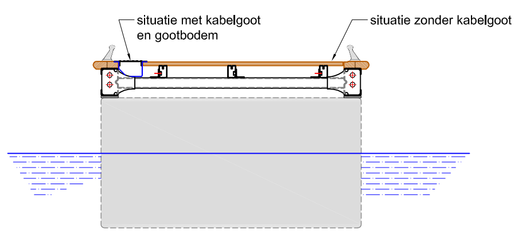

ZIJ-AANZICHT
schaal 1:25

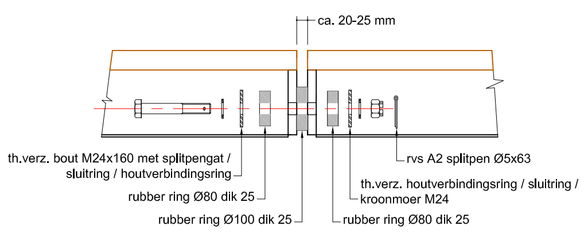

EINDKOPPELING
schaal 1:10

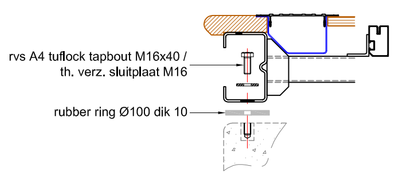

BETONDRIJVER BEVESTIGING
schaal 1:10

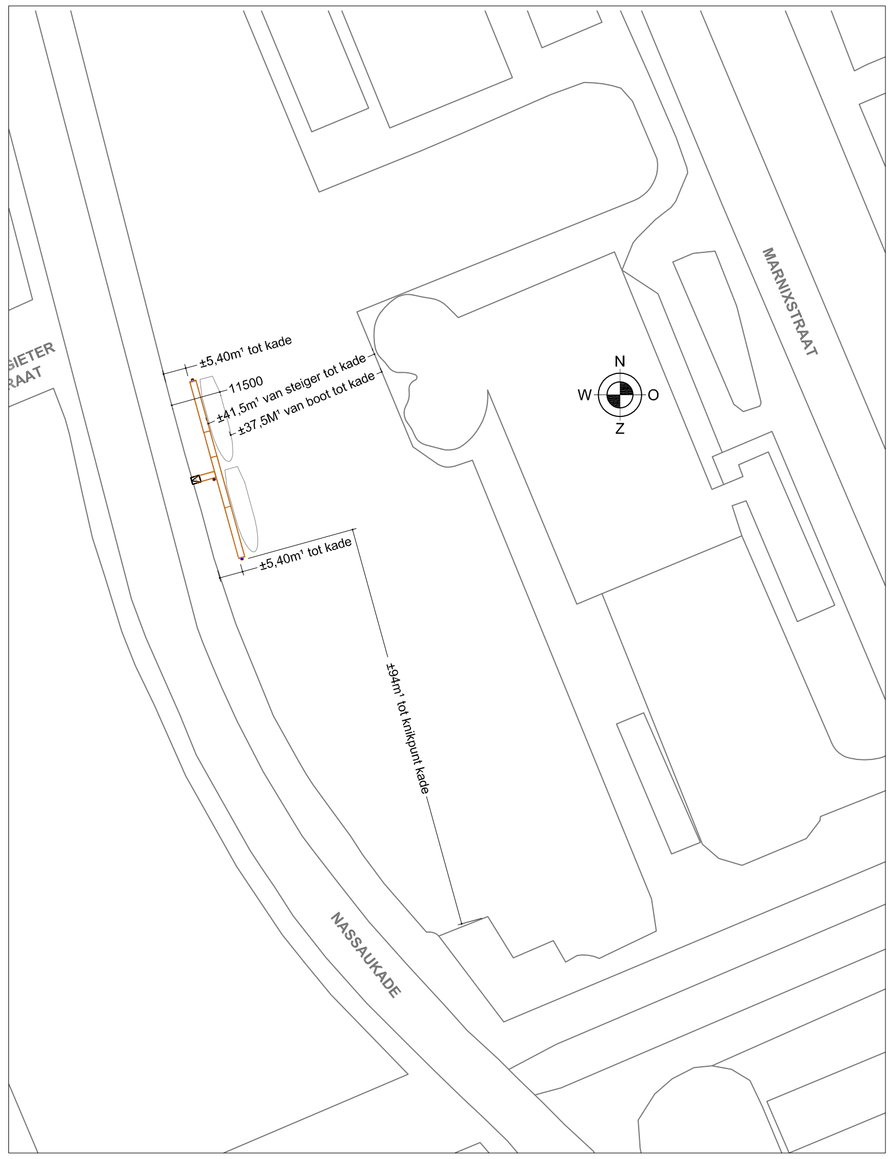

SITUATIETEKENING NIEUW
schaal 1:1000

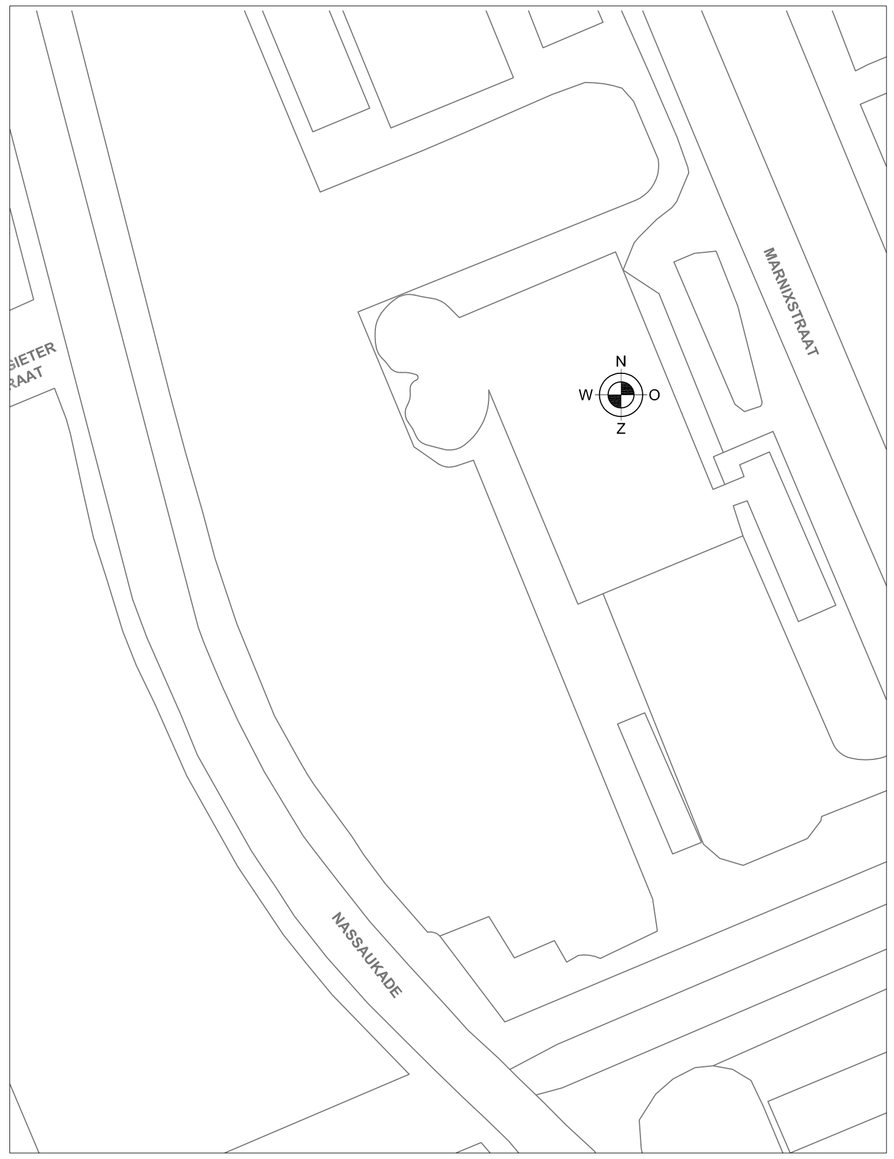

SITUATIETEKENING BESTAAND
schaal 1:1000

Systeem ATLANTIC

MATEN IN MILLIMETERS (TENZIJ ANDERS VERMELD)
ALLE MAATVOERINGEN ZIJN NOMINAAL
NIET VAN TEKENING METEN

Rev	Datum	Wijziging	goedgekeurd
N	23-04-2020	Harold Willing	Harold Willing
M	23-06-2020	Harold Willing	Harold Willing
L	19-06-2019	Harold Willing	Harold Willing
O	05-04-2019	Harold Willing	Harold Willing

INTER BOAT MARINAS b.v.
Prins Bernhardlaan 1
Tel: +31(0)78 - 677.70.00
www.interboatmarinas.nl
3297 CB Puttershoek
Nederland
Fax: +31(0)78 - 677.70.09
E-mail: info@interboatmarinas.nl

opdrachtgever: Leemstar Canal Cruises - Amsterdam
project: NASSAUKADE - AMSTERDAM
onderwerp: Aanlegsteiger met toegangsvoorziening kade

formaat: A1
schaal: 1: 100/50
projectnummer_tekening-nummer_wijzigingtg: NL3633_B1_N