
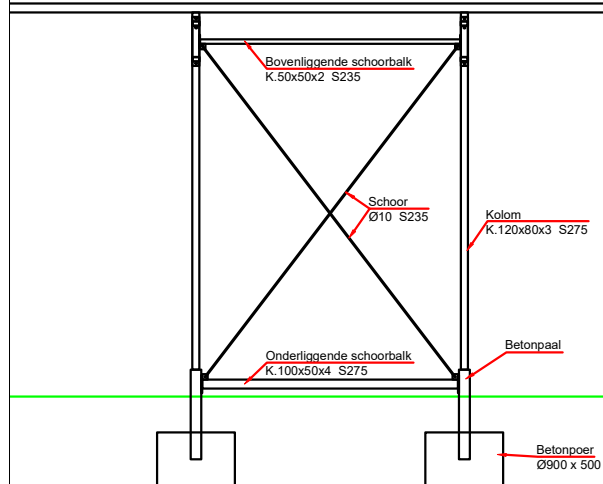
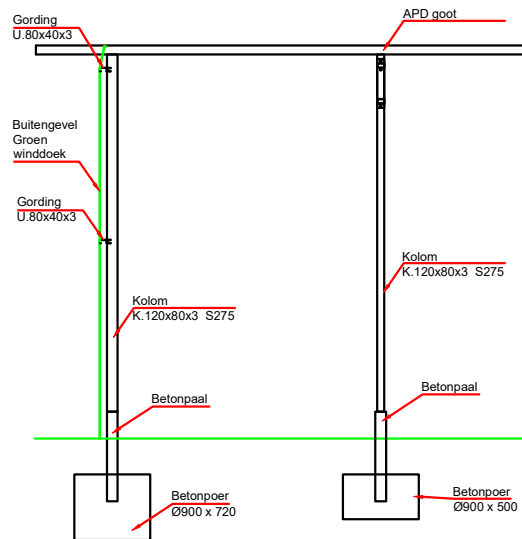


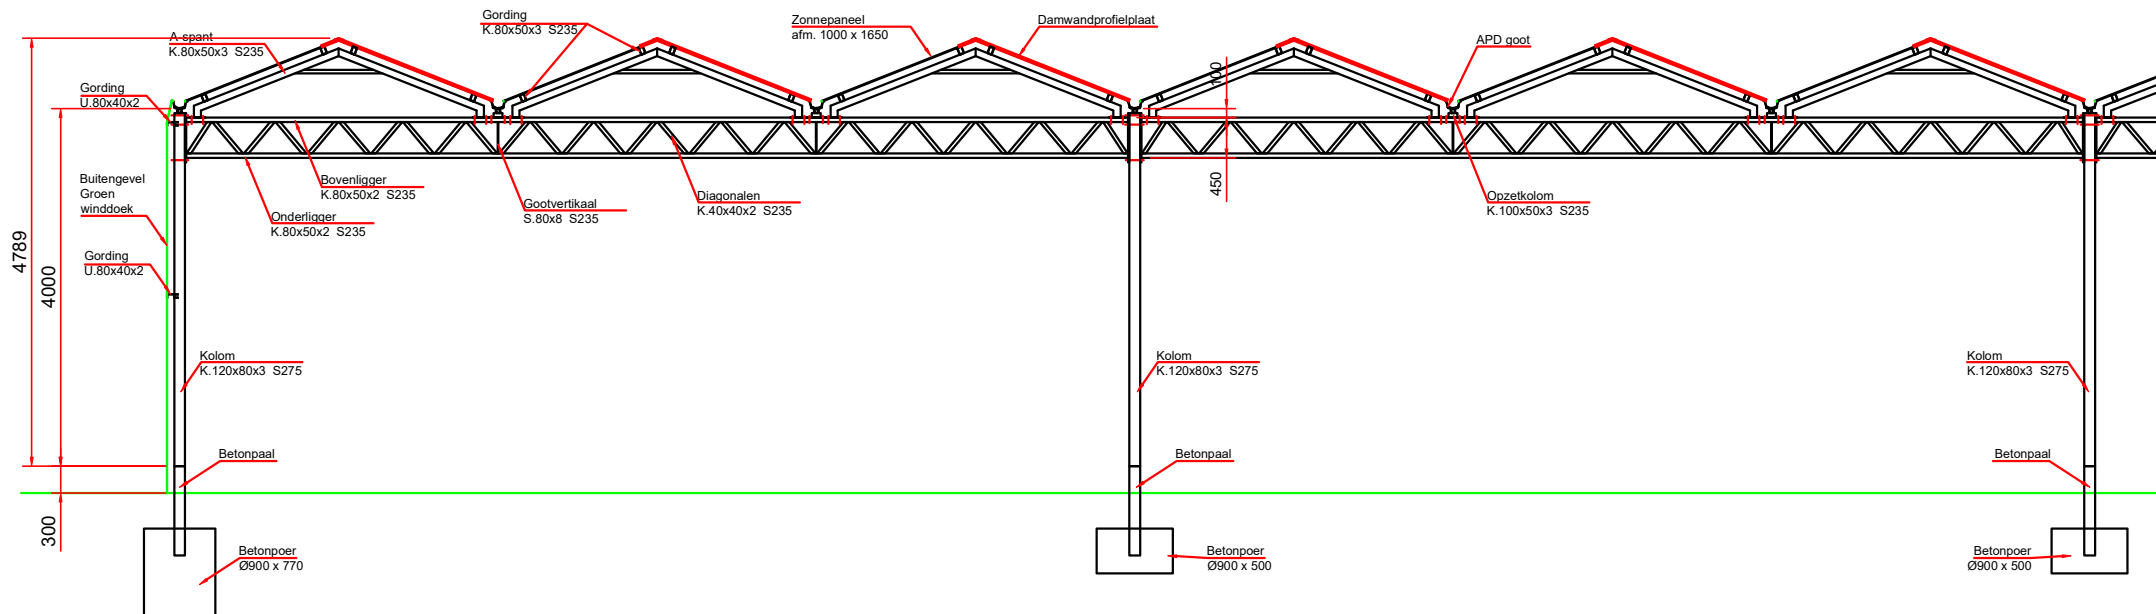

Schoorvak

Werk:	Tuinbouwkas tbv zonnepanelen	Getekend:	
Onderwerp:	Details	Datum:	3-6-2019
Opdrachtgever:	Stalling 010	Schaal:	zie aanzicht
Project:	P18-0170	Formaat:	A1
Tekening:	Blad 2	Status:	

**Staalconstructie**