


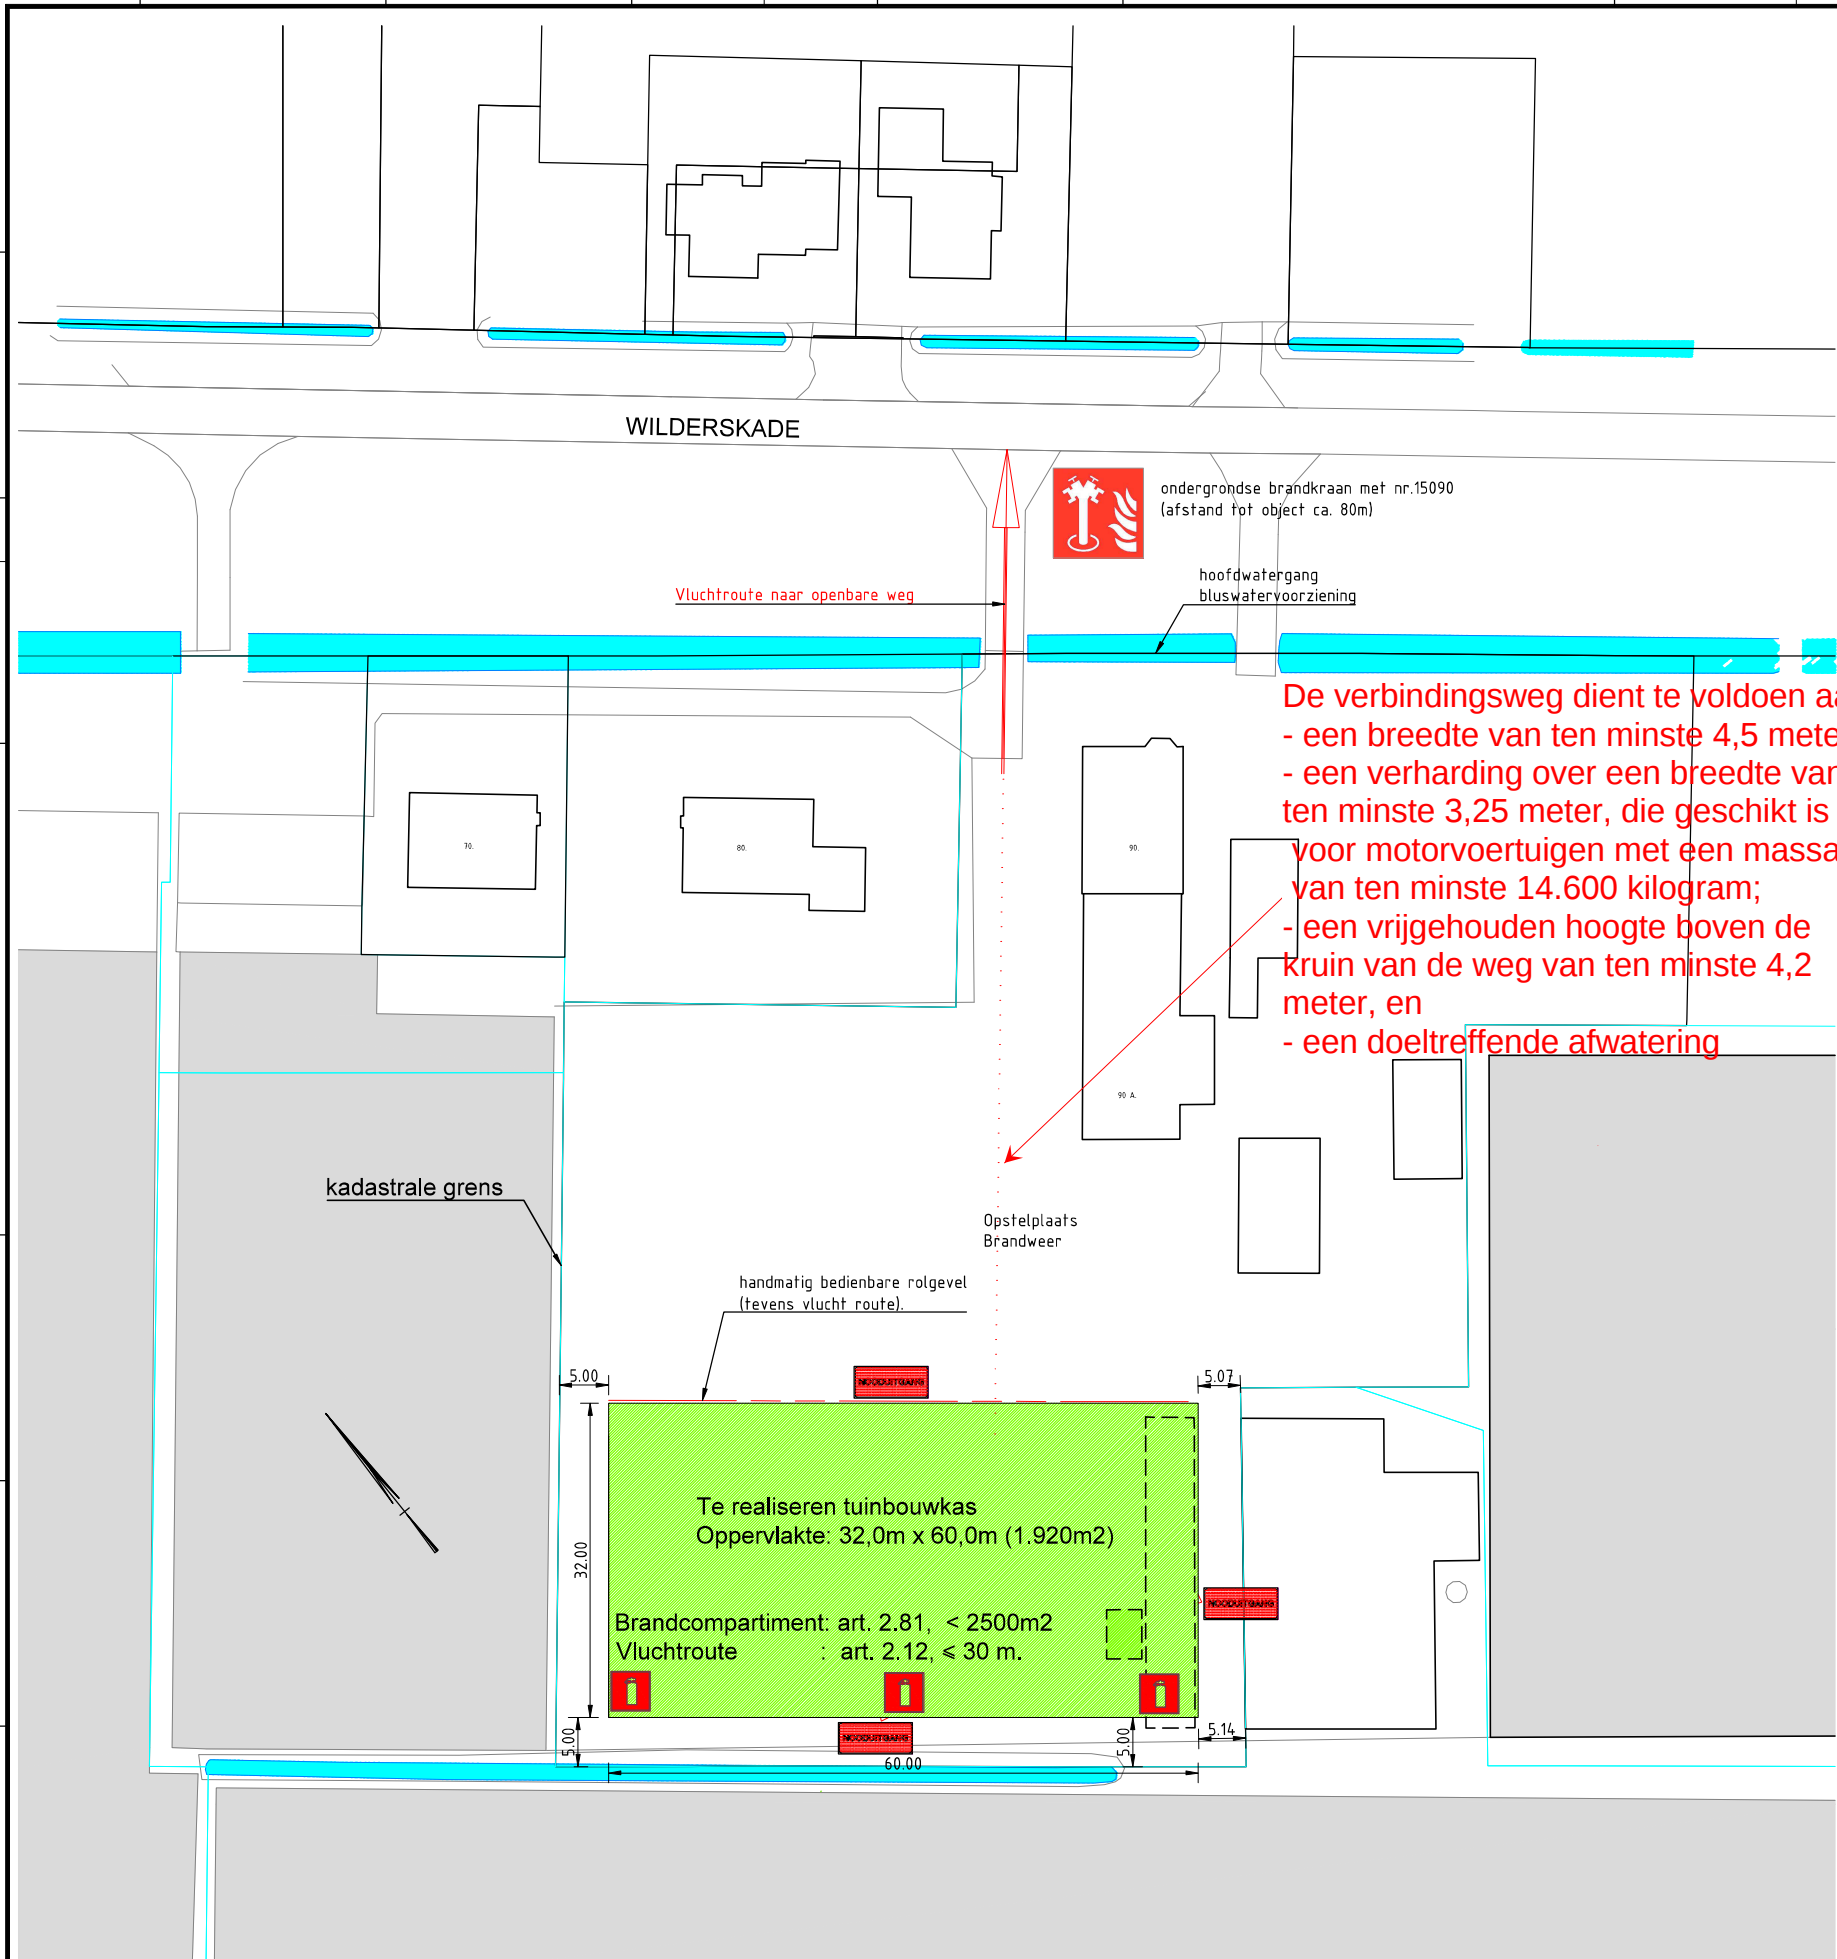

WILDESKADE



ondergrondse brandkraan met nr.15090
(afstand tot object ca. 80m)

hoofdwatergang
bluswatervoorziening

Vluchtroute naar openbare weg

De verbindingsweg dient te voldoen aan:

- een breedte van ten minste 4,5 meter;
- een verharding over een breedte van ten minste 3,25 meter, die geschikt is voor motorvoertuigen met een massa van ten minste 14.600 kilogram;
- een vrijgehouden hoogte boven de kruin van de weg van ten minste 4,2 meter, en
- een doeltreffende afwatering

kadastrale grens


Opstelplaats
Brandweer

handmatig bedienbare rolgevel
(tevens vlucht route).

Te realiseren tuinbouwkas
Oppervlakte: 32,0m x 60,0m (1.920m²)

Brandcompartiment: art. 2.81, < 2500m²
Vluchtroute : art. 2.12, < 30 m.

ROTTERDAM

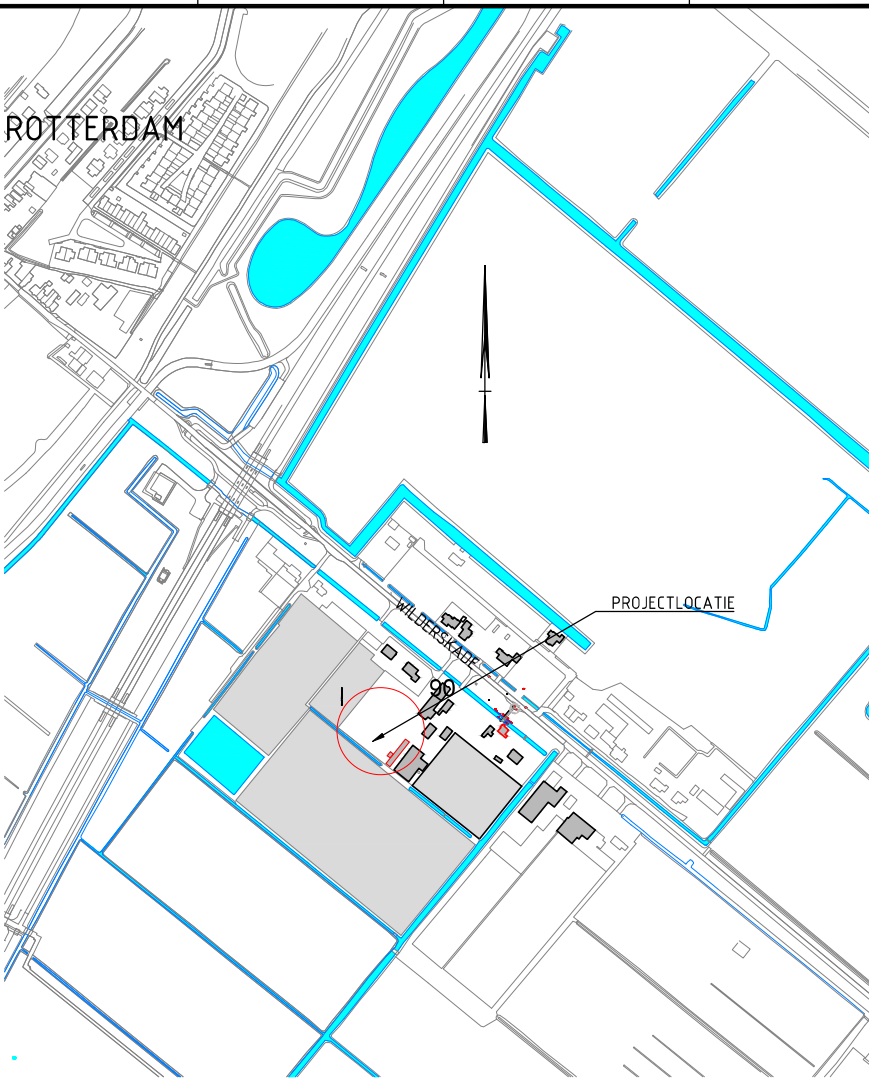

SITUATIE 1:5000

LEGENDA



ONDERGRONDSE BRANDKRAAN
MET AFSLUITER



VLUCHTRUTE



BLUSMIDDEL

GEMEENTE ROTTERDAM
BRANDPREVENTIECOMMISSIE

COVENANT
2019/07/03
10:29:59 AM W. Europe Daylight Time

COVENANT
2019/07/03
15:13:03 PM W. Europe Daylight Time

vergunningen: brandweer: AKKOORD

Opdrachtgever: [redacted]

LOCATIE: WILDESKADE 90, ROTTERDAM

ONDERWERP: TUINBOUWKAS

GEBRUIKSFUNCTIE: Lichte industrie, tuinbouwkas

BETREFT: Veiligheids eisen conform Bouwbesluit 2012,
f.b.v. te realiseren tuinbouwkas met zonne energieinstallatie

DATUM: Mei 2019
SCHAAL: 1:5000; 1:500
STATUS: Definitief
FORMAAT: A2
TEKENINGNR.: 2018-01