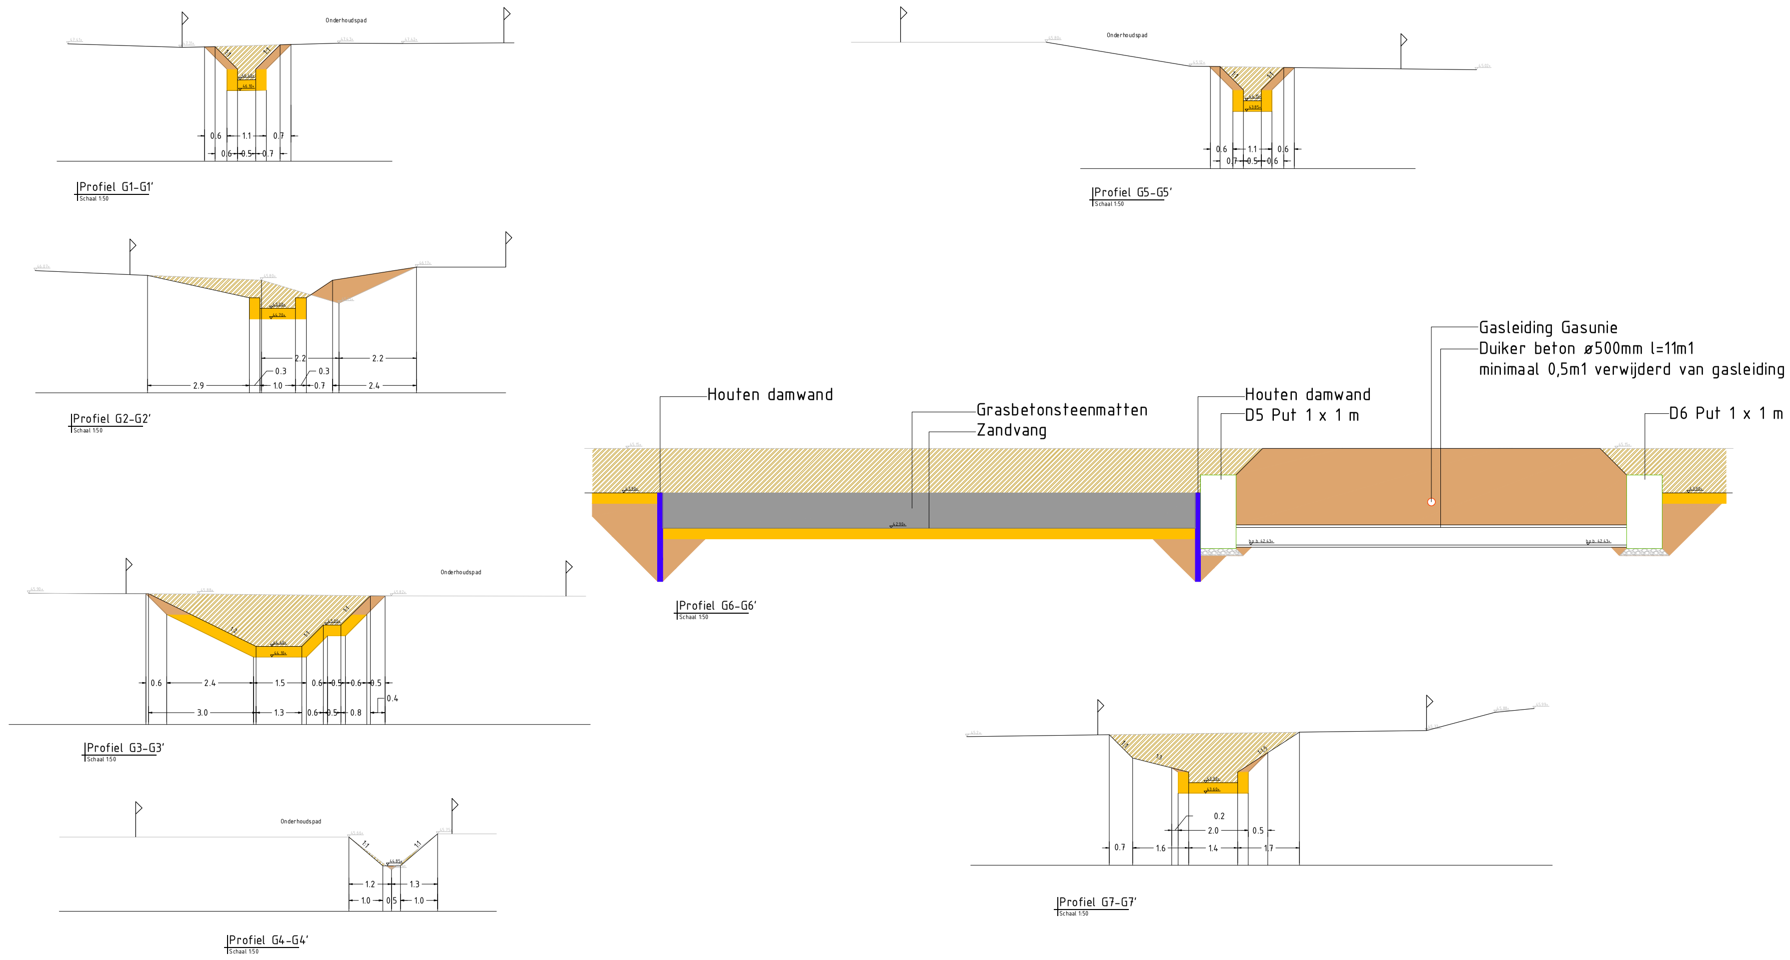

Verklaring

- Af te graven grond
- Aan te vullen kleigrond
- Aan te vullen lokale grond
- Aan te vullen Silex
- Aan te vullen menggranulaat
- Te plaatsen stapelmuur
- Bestaande grondpeil
- Nieuw grondpeil
- Bestaande hoogtepeil
- Nieuw hoogtepeil
- Afmetingen

Versie	Datum	Omschrijving	Opsteller	Par.	Verificatie	Par.	Validatie	Par.
1	10-10-2019	Bestekstekening	PSA		GVH		GVH	
0	24-04-2018		CCO		PSA		GVH	

Herinrichting Kanjel en Gelei

Onderdeel
Doorsneden Gelei

Opdrachtgever
Waterschap Limburg

Fase
Bestek

Projectnummer
WRO125-0002

Formaat
A1+2

Tekeningnummer
2018-0835

Schaal
1: 50

Behorende bij doc. nr.

Herten
Schoolstraat 8, 6049 BN Herten
Postbus 14, 6040 AA Roermond

's-Hertogenbosch
Hambakenwetering 5-J, 5231 DD 's-Hertogenbosch
Postbus 2309, 5202 CH 's-Hertogenbosch

088 - 3366333
info@kragten.nl
www.kragten.nl

kragten