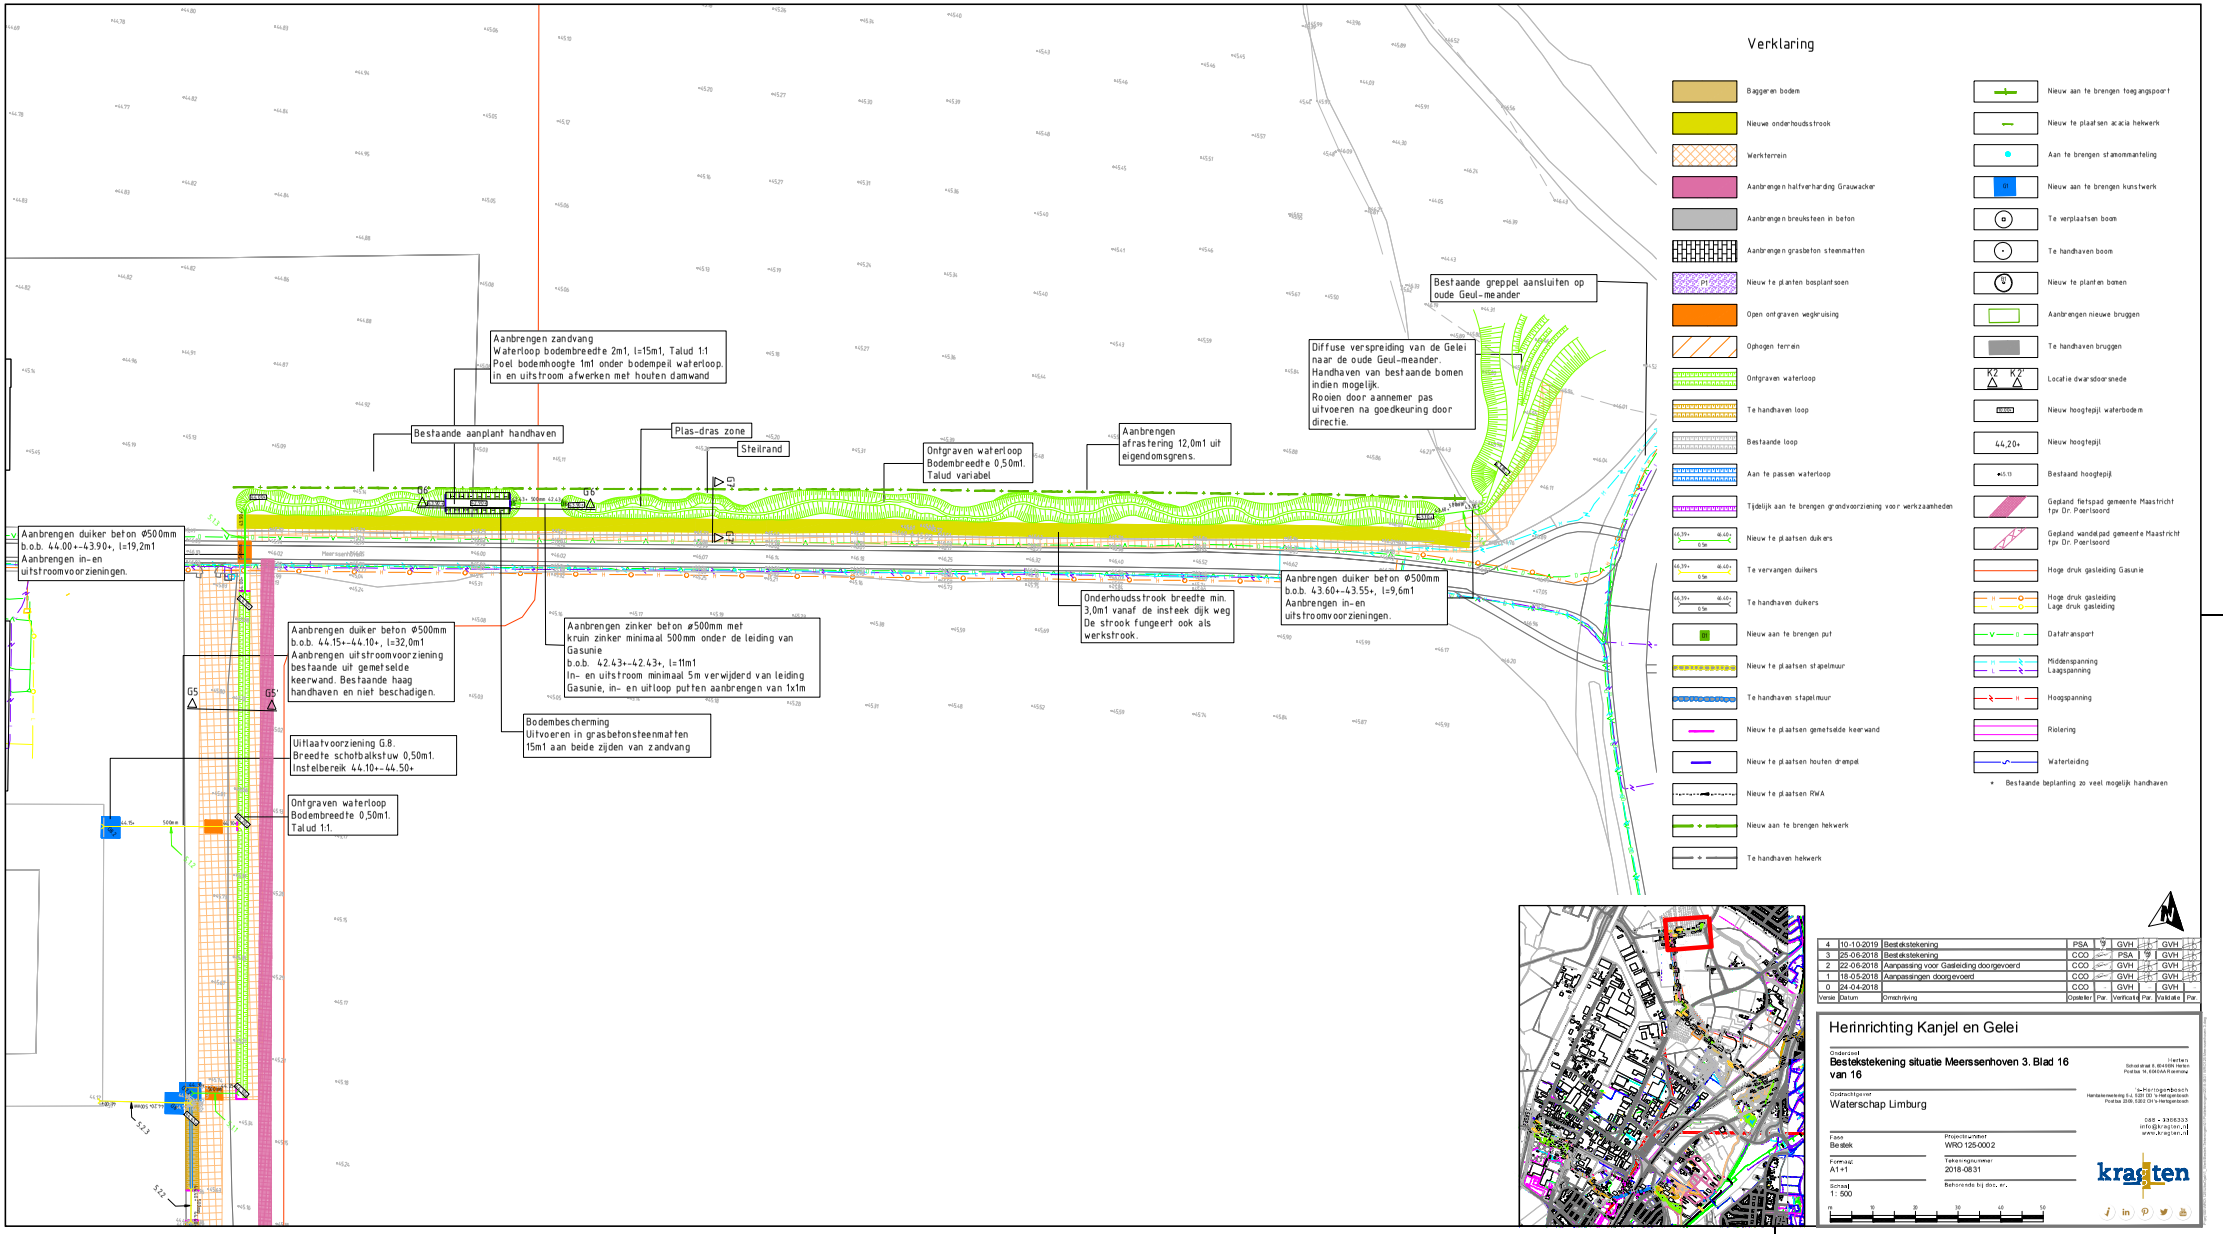

Versie	Datum	Omschrijving	Opsteller	Par.	Verificatie	Par.	Validatie	Par.
4	10-10-2019	Bestekstekening	PSA		GVH		GVH	
3	25-06-2018	Bestekstekening	COO		PSA		GVH	
2	22-06-2018	Aanpassing voor Gasleiding doorgevoerd	COO		GVH		GVH	
1	18-05-2018	Aanpassingen doorgevoerd	COO		GVH		GVH	
0	24-04-2018		COO		GVH		GVH	

Herinrichting Kanjel en Gelei

Onderdeel
Bestekstekening situatie Meerssenhoven 3. Blad 16 van 16

Opdrachtgever
Waterschap Limburg

Fase
Bestek

Projectnummer
WRO 125-0002

Formaat
A1+1

Tekeningnummer
2018-0831

Schaal
1: 500

Behorende bij doc. nr.

Hendrikxmeesterweg 5 d, 5201 DD 's-Hertogenbosch
Postbus 3008, 5202 DA 's-Hertogenbosch
088 - 4366333
info@kragten.nl
www.kragten.nl

Heerlen
Schootsveld 8, 6414BB Heerlen
Postbus 14, 6040AA Roermond

kragten

0 5 10 20 30 40 50