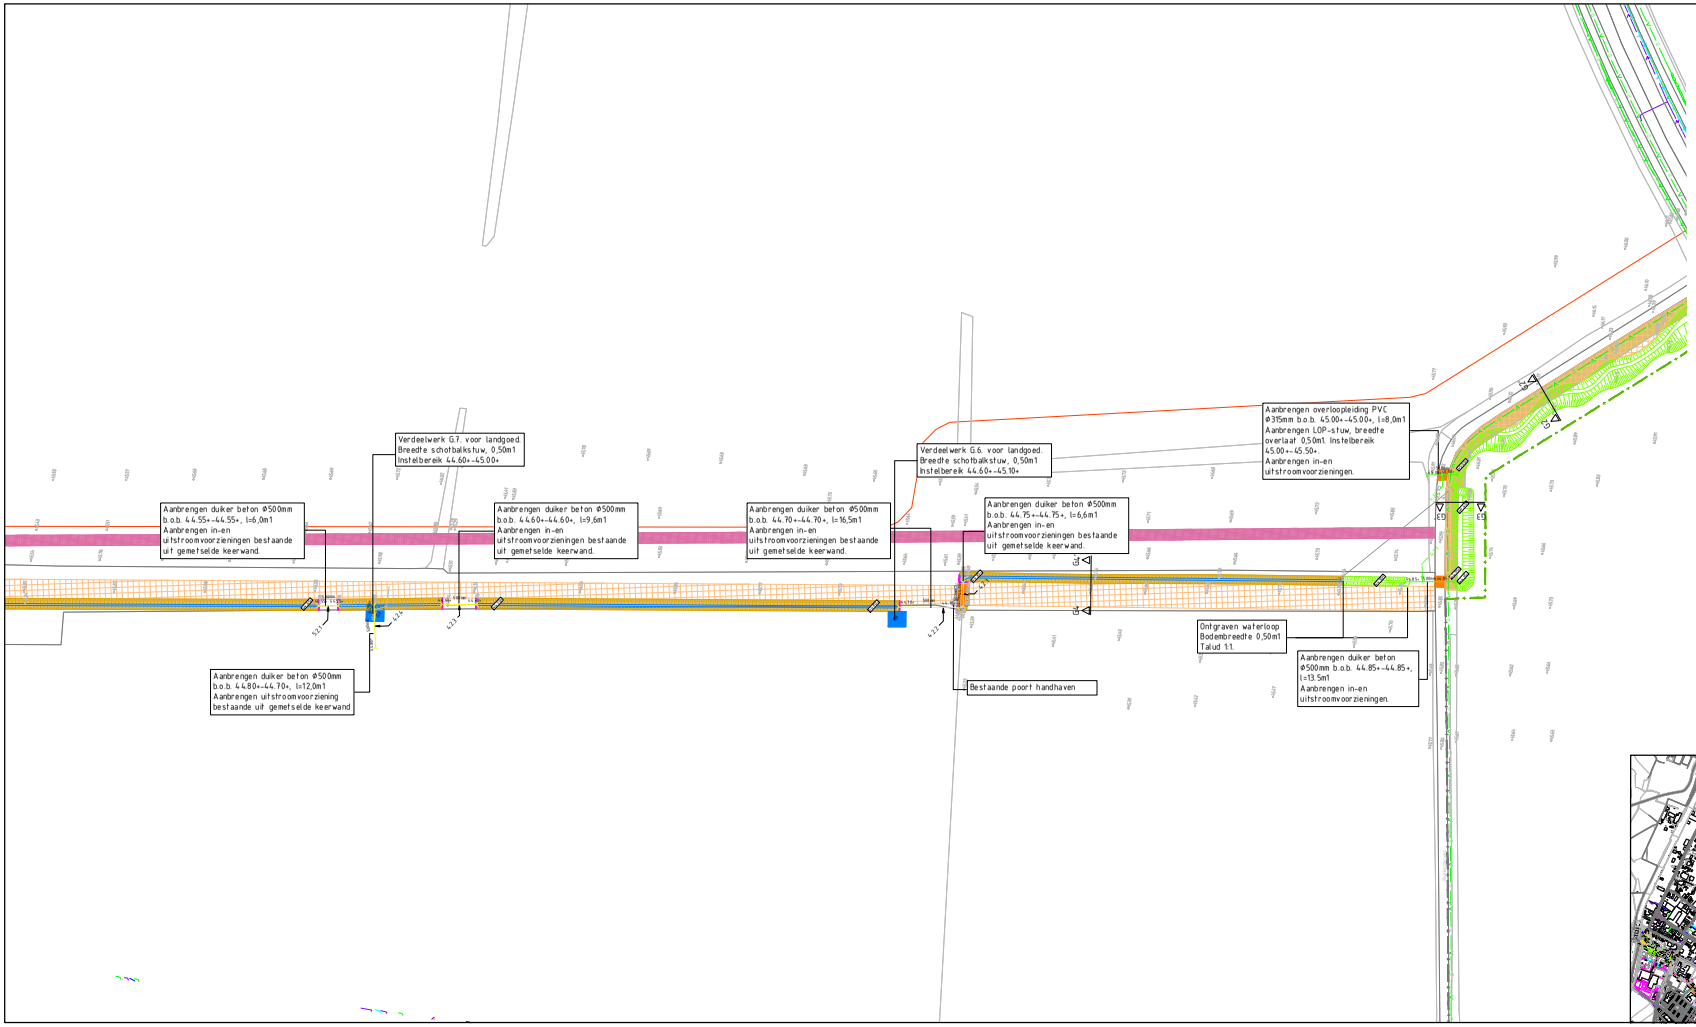

Versie	Datum	Omschrijving	Opsteller	Fac	Verificatie	Fac	Validatie	Fac
4	10-10-2019	Bestektekening	PSA		GVH		GVH	
3	23-08-2018	Bestektekening	OCO		PSA		GVH	
2	24-05-2018	Aanpassingen klickdoorgevoerd	OCO		GVH		GVH	
1	18-05-2018	Aanpassingen doorgevoerd	OCO		GVH		GVH	
0	24-04-2018		OCO		GVH		GVH	

Herinrichting Kanjel en Gelei

Onderwerp:
Bestektekening situatie Meerssenhoven 1. Blad 14 van 16

Opdrachtgever:
Waterschap Limburg

Fase:
Bestek

Projectnummer:
WRO125-0002

Formaat:
A1+2

Tekeningnummer:
2018-0829

Schaal:
1 : 500

Referenties bij deze tek.:

Uitvoerder:
Kragten B.V. Ontwerp & Advies
Hambakenwetering 5-7, 6229 GD Maastricht
Postbus 3085, 6202 NH Maastricht

088 - 3366333
info@kragten.nl
www.kragten.nl

kragten