


- ### Leggerwijziging
- #### Legenda
- afsluitingskolk, vastgesteld
 - afsluitingskolk, nieuw
 - overkruizing, nieuw
 - sluis, vastgesteld
 - sluis, nieuw
 - vaste dam, vastgesteld
 - vaste dam, nieuw
 - waterdicht (geen legger-object)
 - primaire waterkering, vastgesteld
 - secundaire waterkering, vastgesteld
 - primaire waterkering, nieuw
 - secundaire waterkering, nieuw
 - inundatiegebied, vastgesteld
 - meanderzone, vastgesteld
 - primaire rijnwaterbuffercompartment, nieuw
 - kernzone, vastgesteld
 - kernzone, nieuw
 - profiel van vrije ruimte, vastgesteld
 - profiel van vrije ruimte, nieuw
 - beschermingszone, nieuw
 - gebied met leggerwijziging

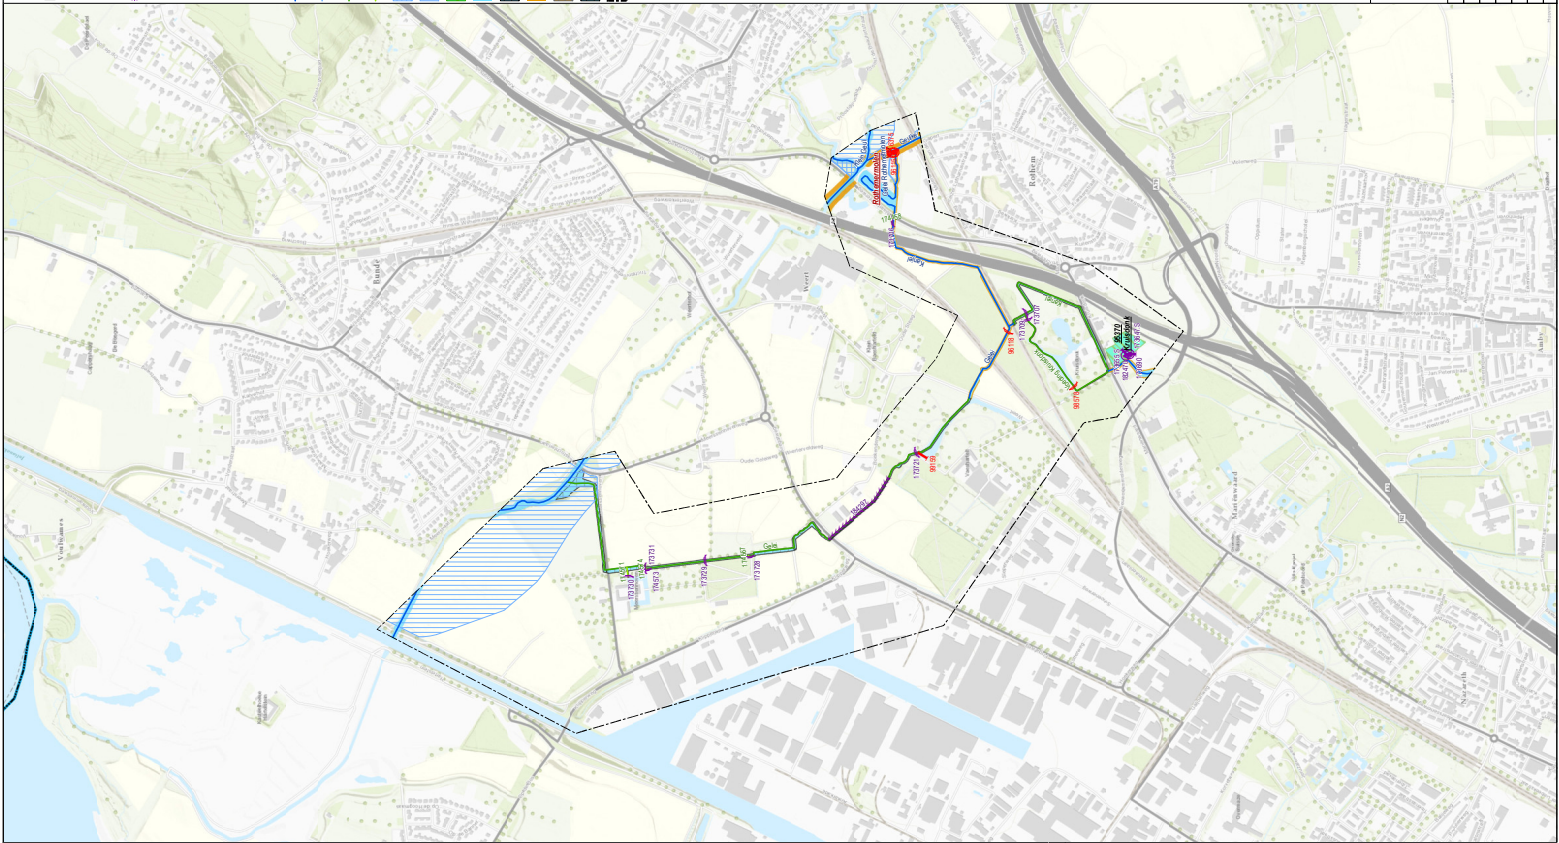

- ### Bestaande legger
- #### Legenda
- afsluitingskolk, vastgesteld
 - pomplocatie, vastgesteld
 - sluis, vastgesteld
 - vaste dam, vastgesteld
 - waterdicht (geen legger-object)
 - watergang primair, vastgesteld
 - watergang secundair, vastgesteld
 - primaire waterkering, vastgesteld
 - kernzone, vastgesteld
 - kernzone, vastgesteld
 - kernzone, vastgesteld
 - beschermingszone waterkering, vastgesteld
 - buitenbeschermingszone waterkering, vastgesteld
 - profiel van vrije ruimte, vastgesteld
 - inundatiegebied, vastgesteld
 - meanderzone, vastgesteld
 - gebied met leggerwijziging

