


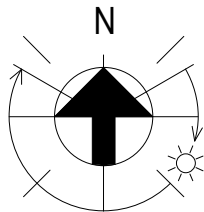

SITUATIE

PLAATS: Zelhem
STRAAT: Frans Halsstraat, Johannes Vermeerstraat
KADASTRALE
GEMEENTE: Bronckhorst
SECTIE: O
NUMMER: 2293 ged.


☼ = lantaarnpaal
▲ = entree woning



= grond gemeente
oppervlakte: 1450 m²
= grond CPO
oppervlakte: 591 m²

ZELHEM 14 CPO WONINGEN

19.541 omschrijving: SITUATIE
schaal: 1 : 500
datum: 13-12-2019

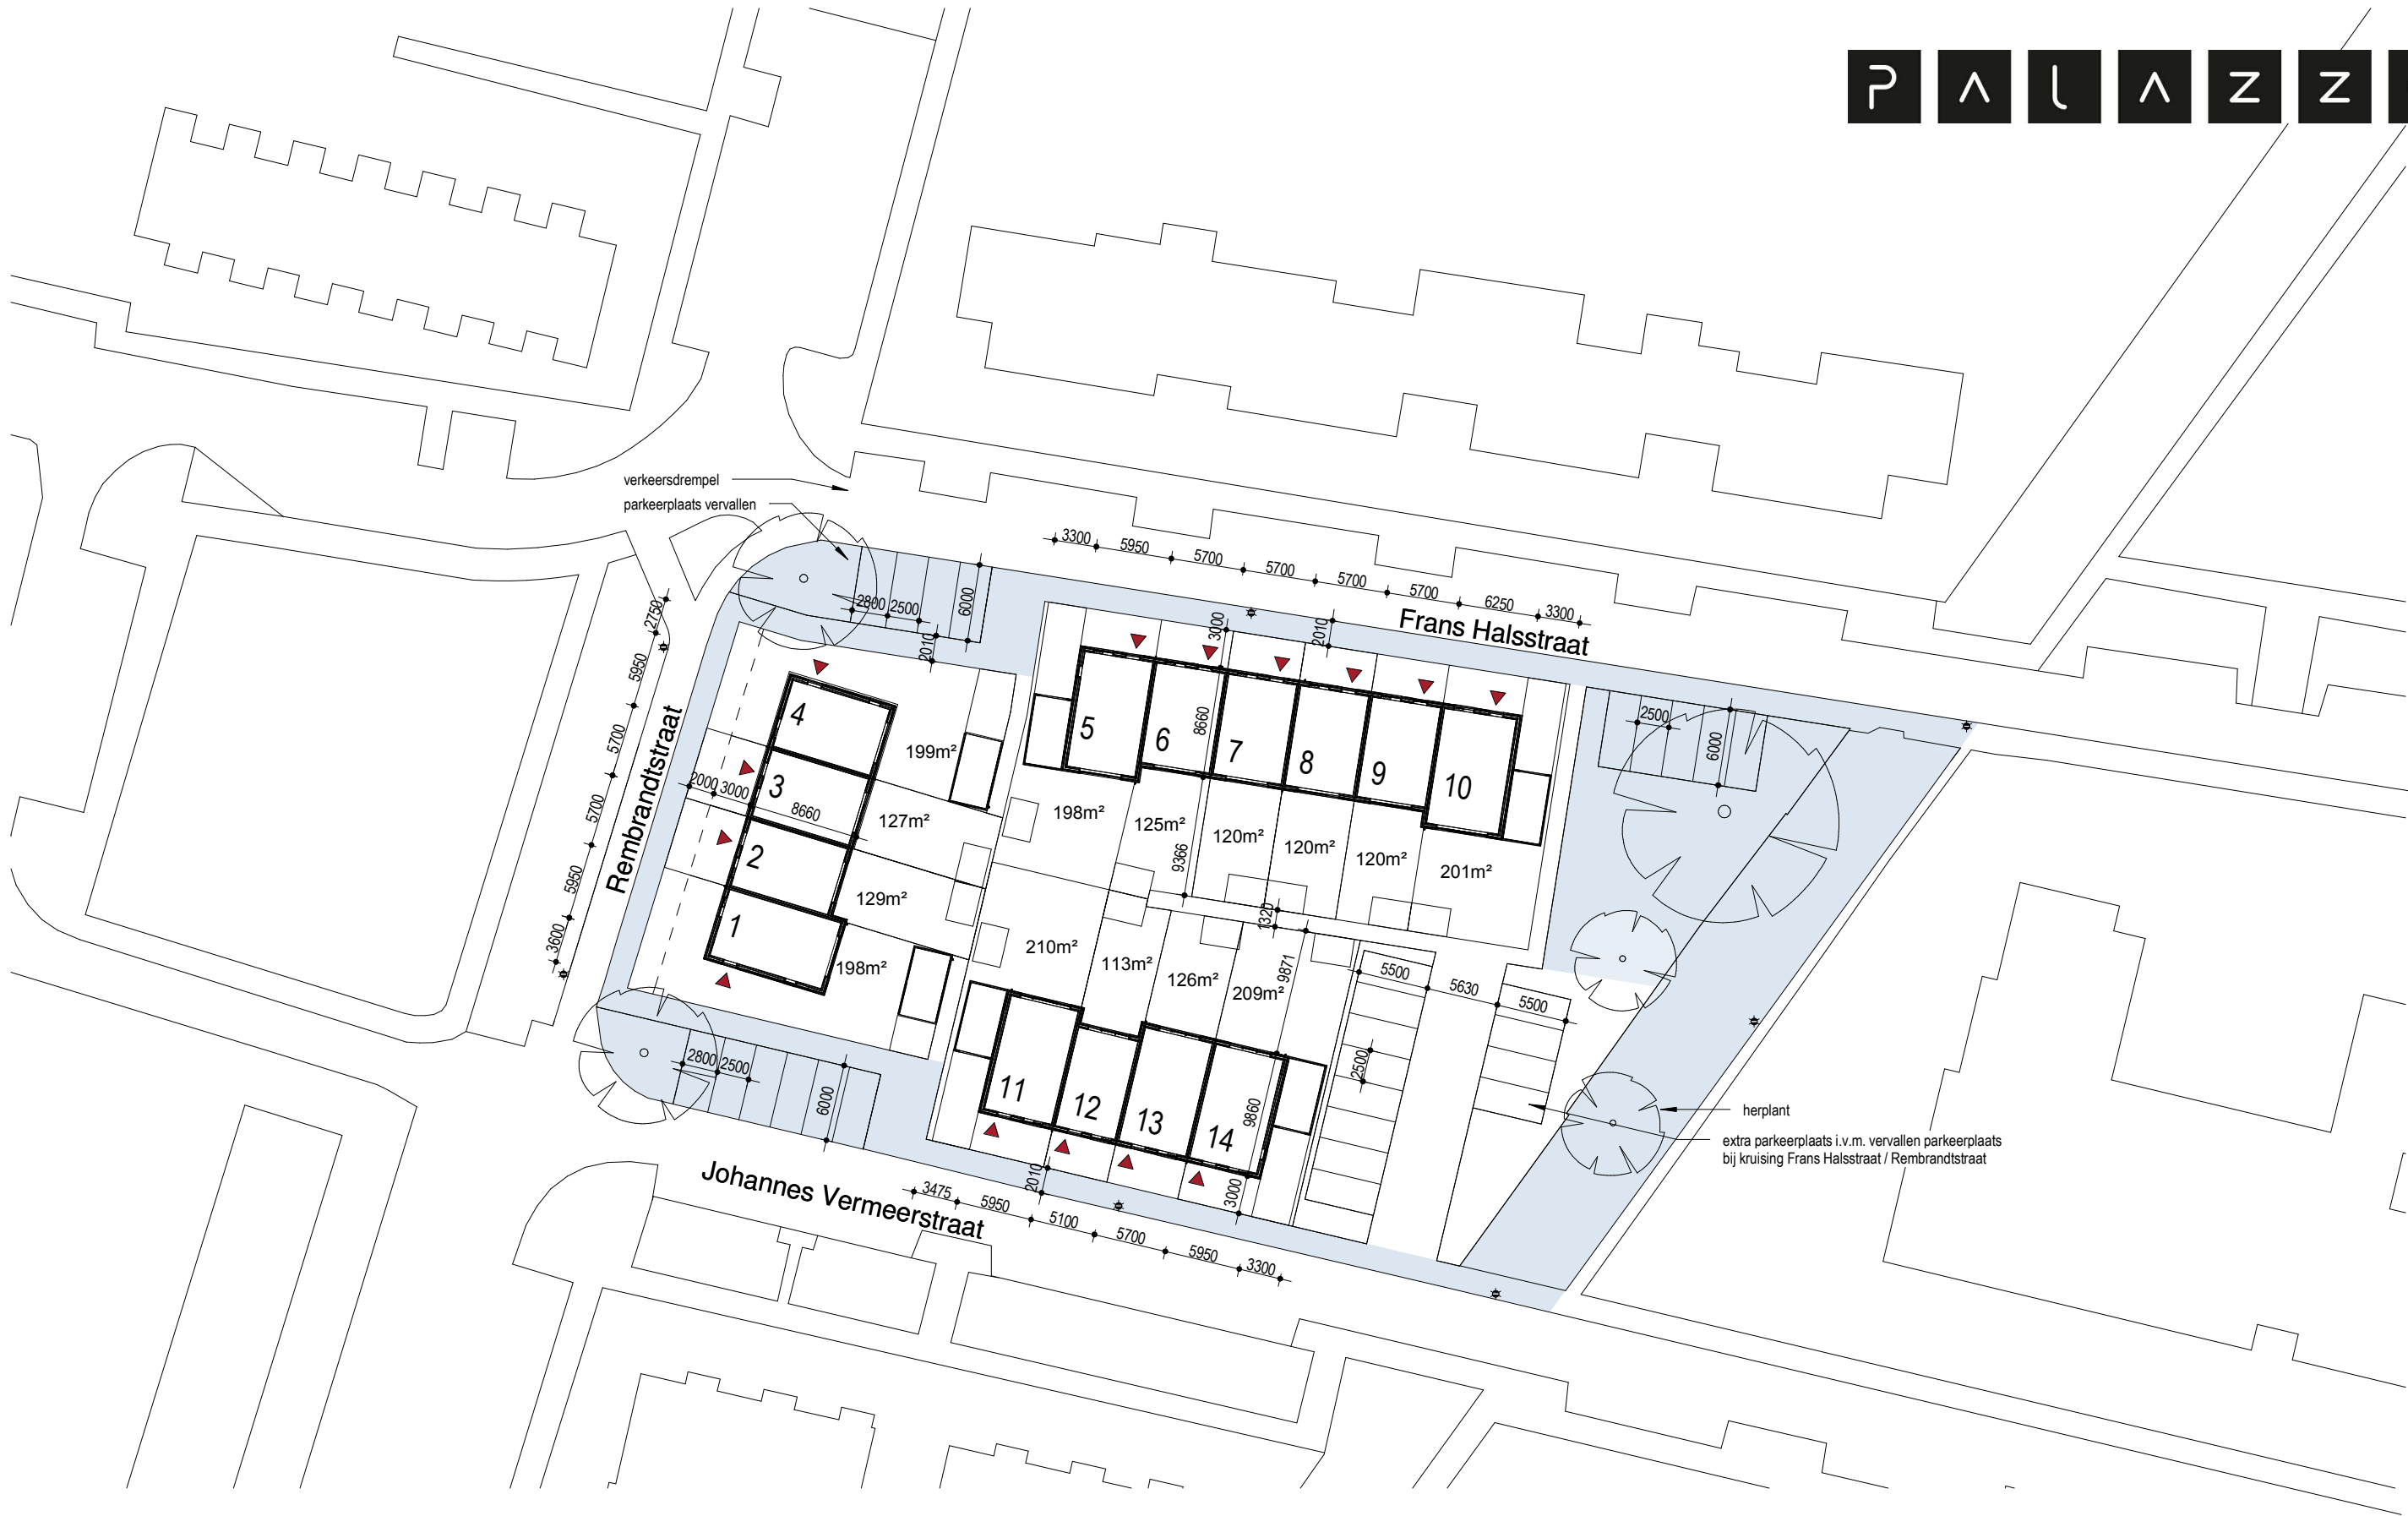

SITUATIE


PLAATS: Zelhem
STRAAT: Frans Halsstraat, Johannes Vermeerstraat
KADASTRALE
GEMEENTE: Bronckhorst
SECTIE: O
NUMMER: 2293 ged.



= lantaarnpaal



= entree woning

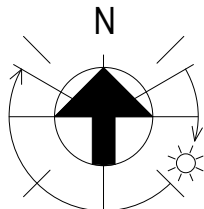

= grond gemeente
oppervlakte: 1450 m²



= grond CPO
oppervlakte: 591 m²

ZELHEM 14 CPO WONINGEN


19.541

omschrijving: SITUATIE GEMEENTE

schaal: 1 : 500

datum: 13-12-2019


T O - 01

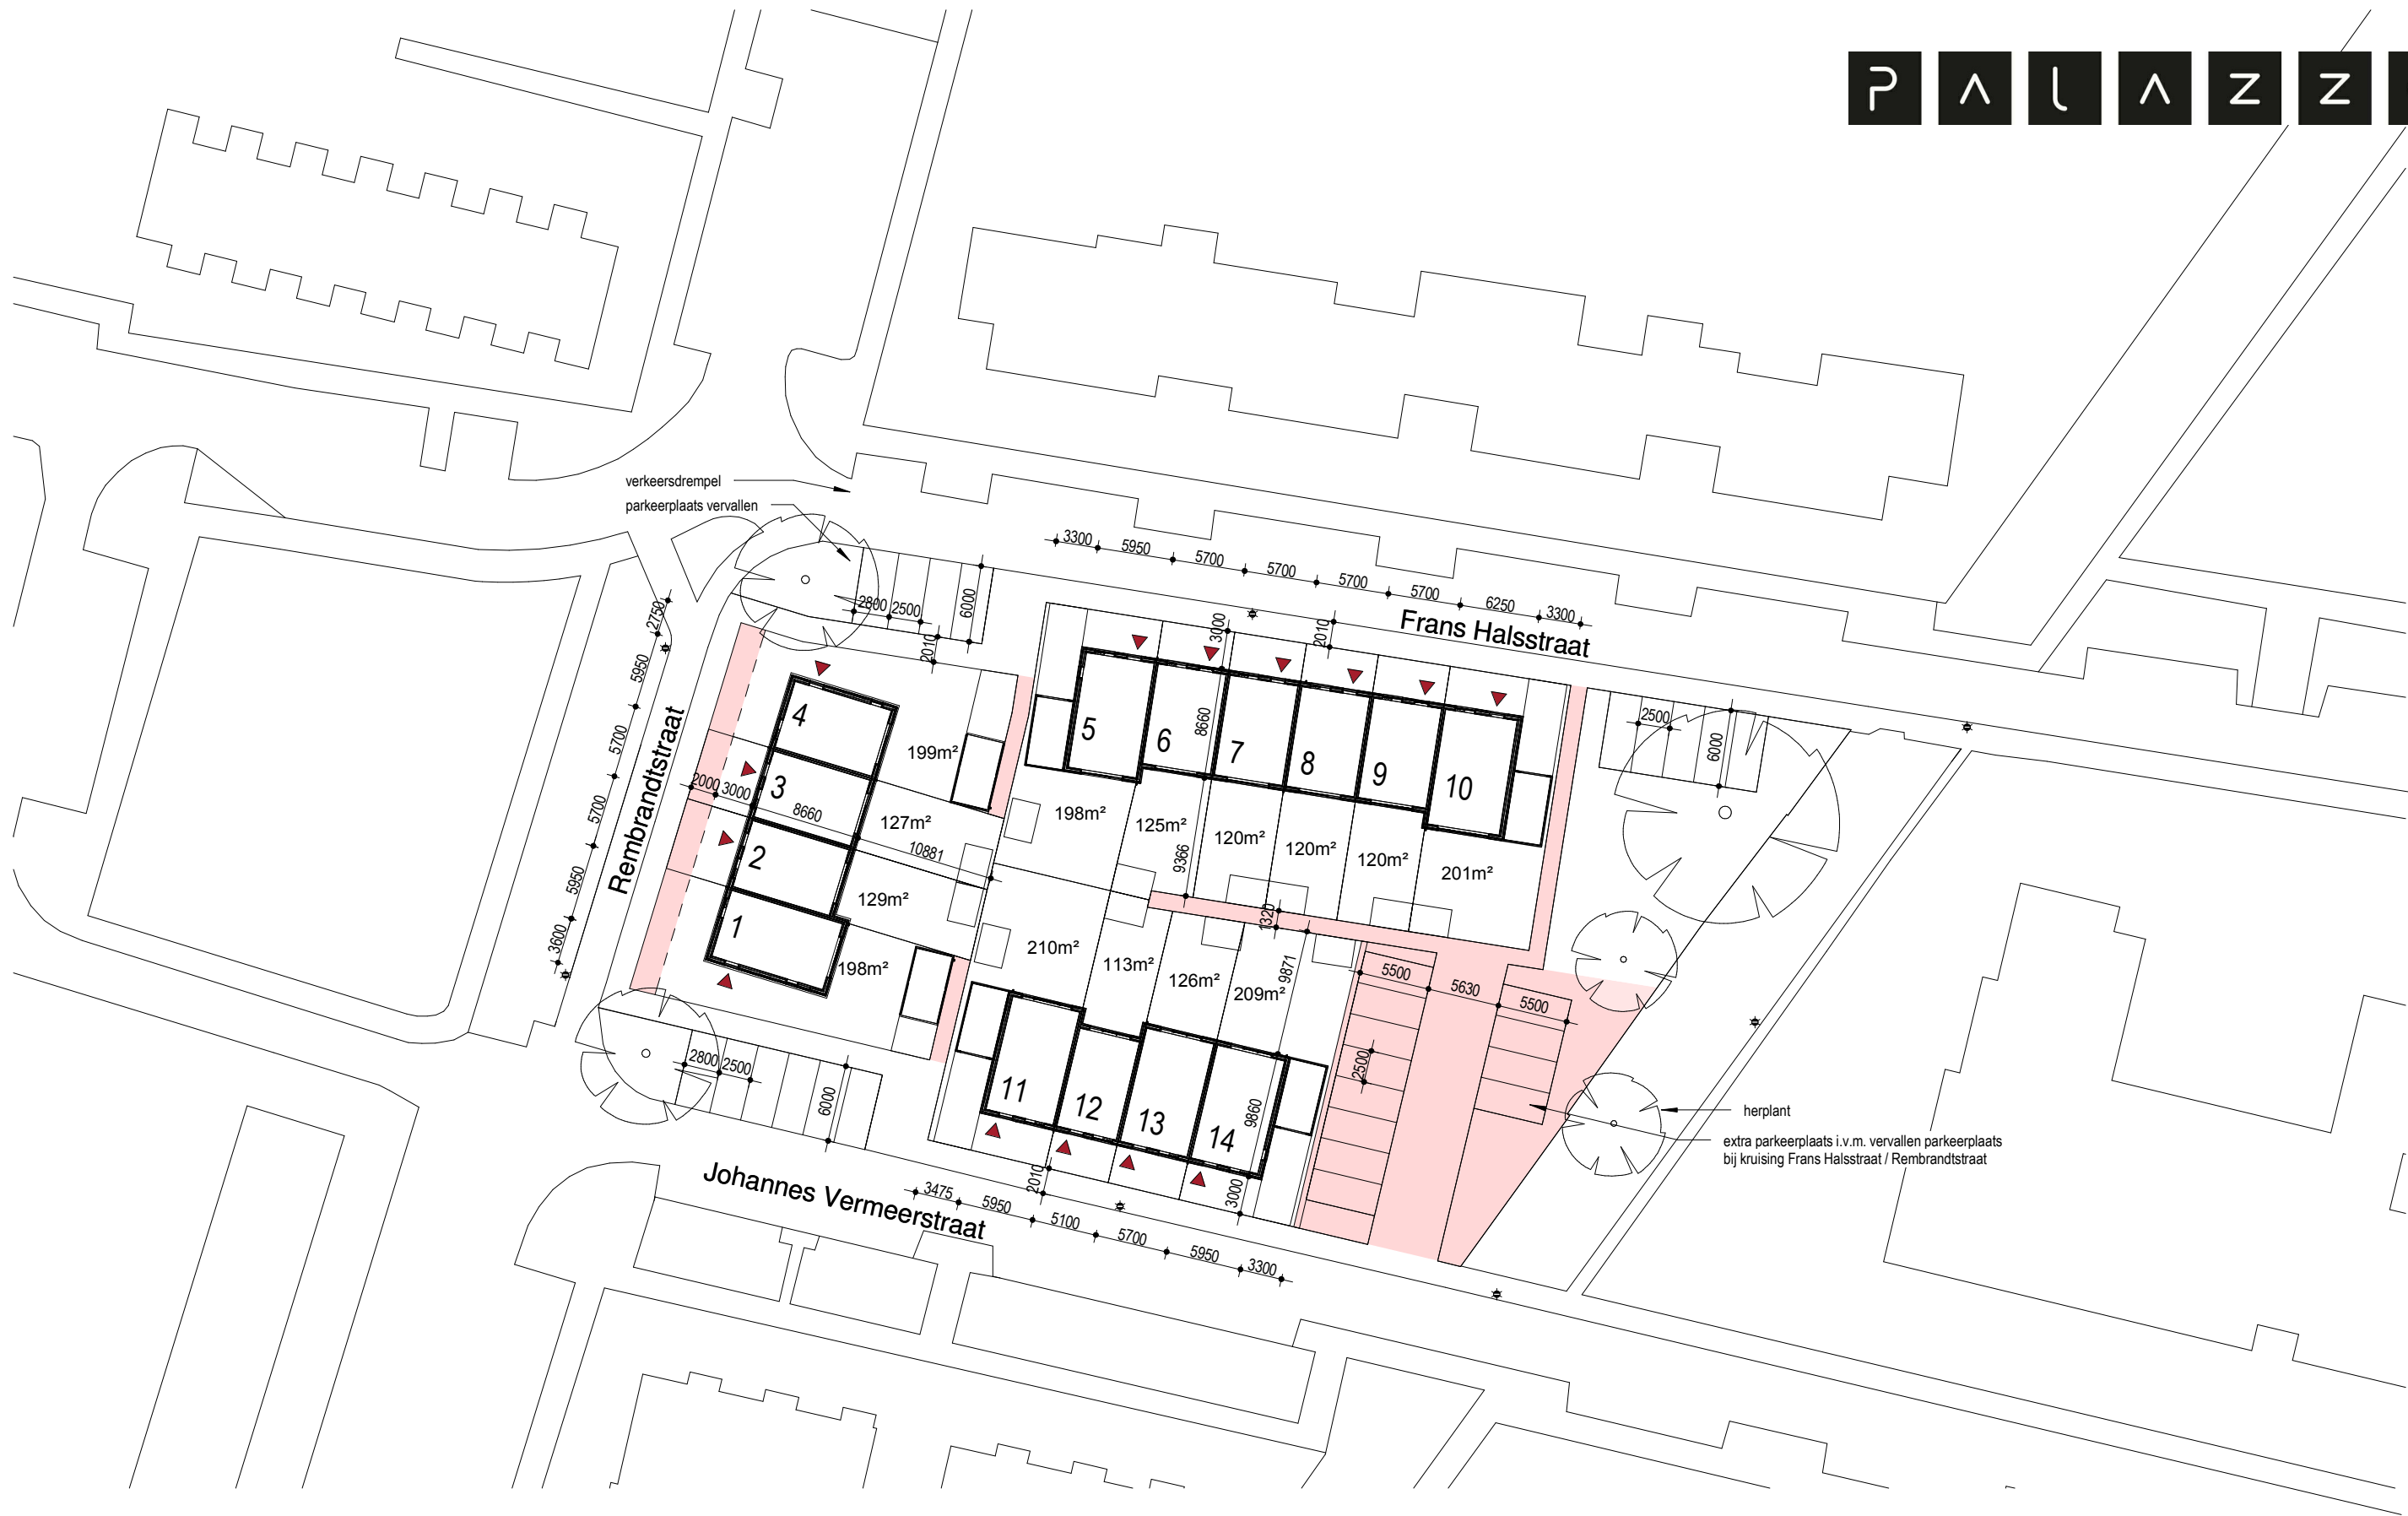

SITUATIE

PLAATS: Zelhem
STRAAT: Frans Halsstraat, Johannes Vermeerstraat
KADASTRALE
GEMEENTE: Bronckhorst
SECTIE: O
NUMMER: 2293 ged.


☼ = lantaampaal
▲ = entree woning

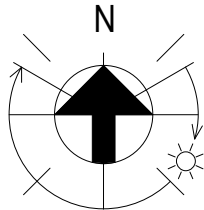

= grond gemeente
oppervlakte: 1450 m²
= grond CPO
oppervlakte: 591 m²

ZELHEM 14 CPO WONINGEN


19.541
omschrijving: SITUATIE CPO
schaal: 1 : 500
datum: 13-12-2019

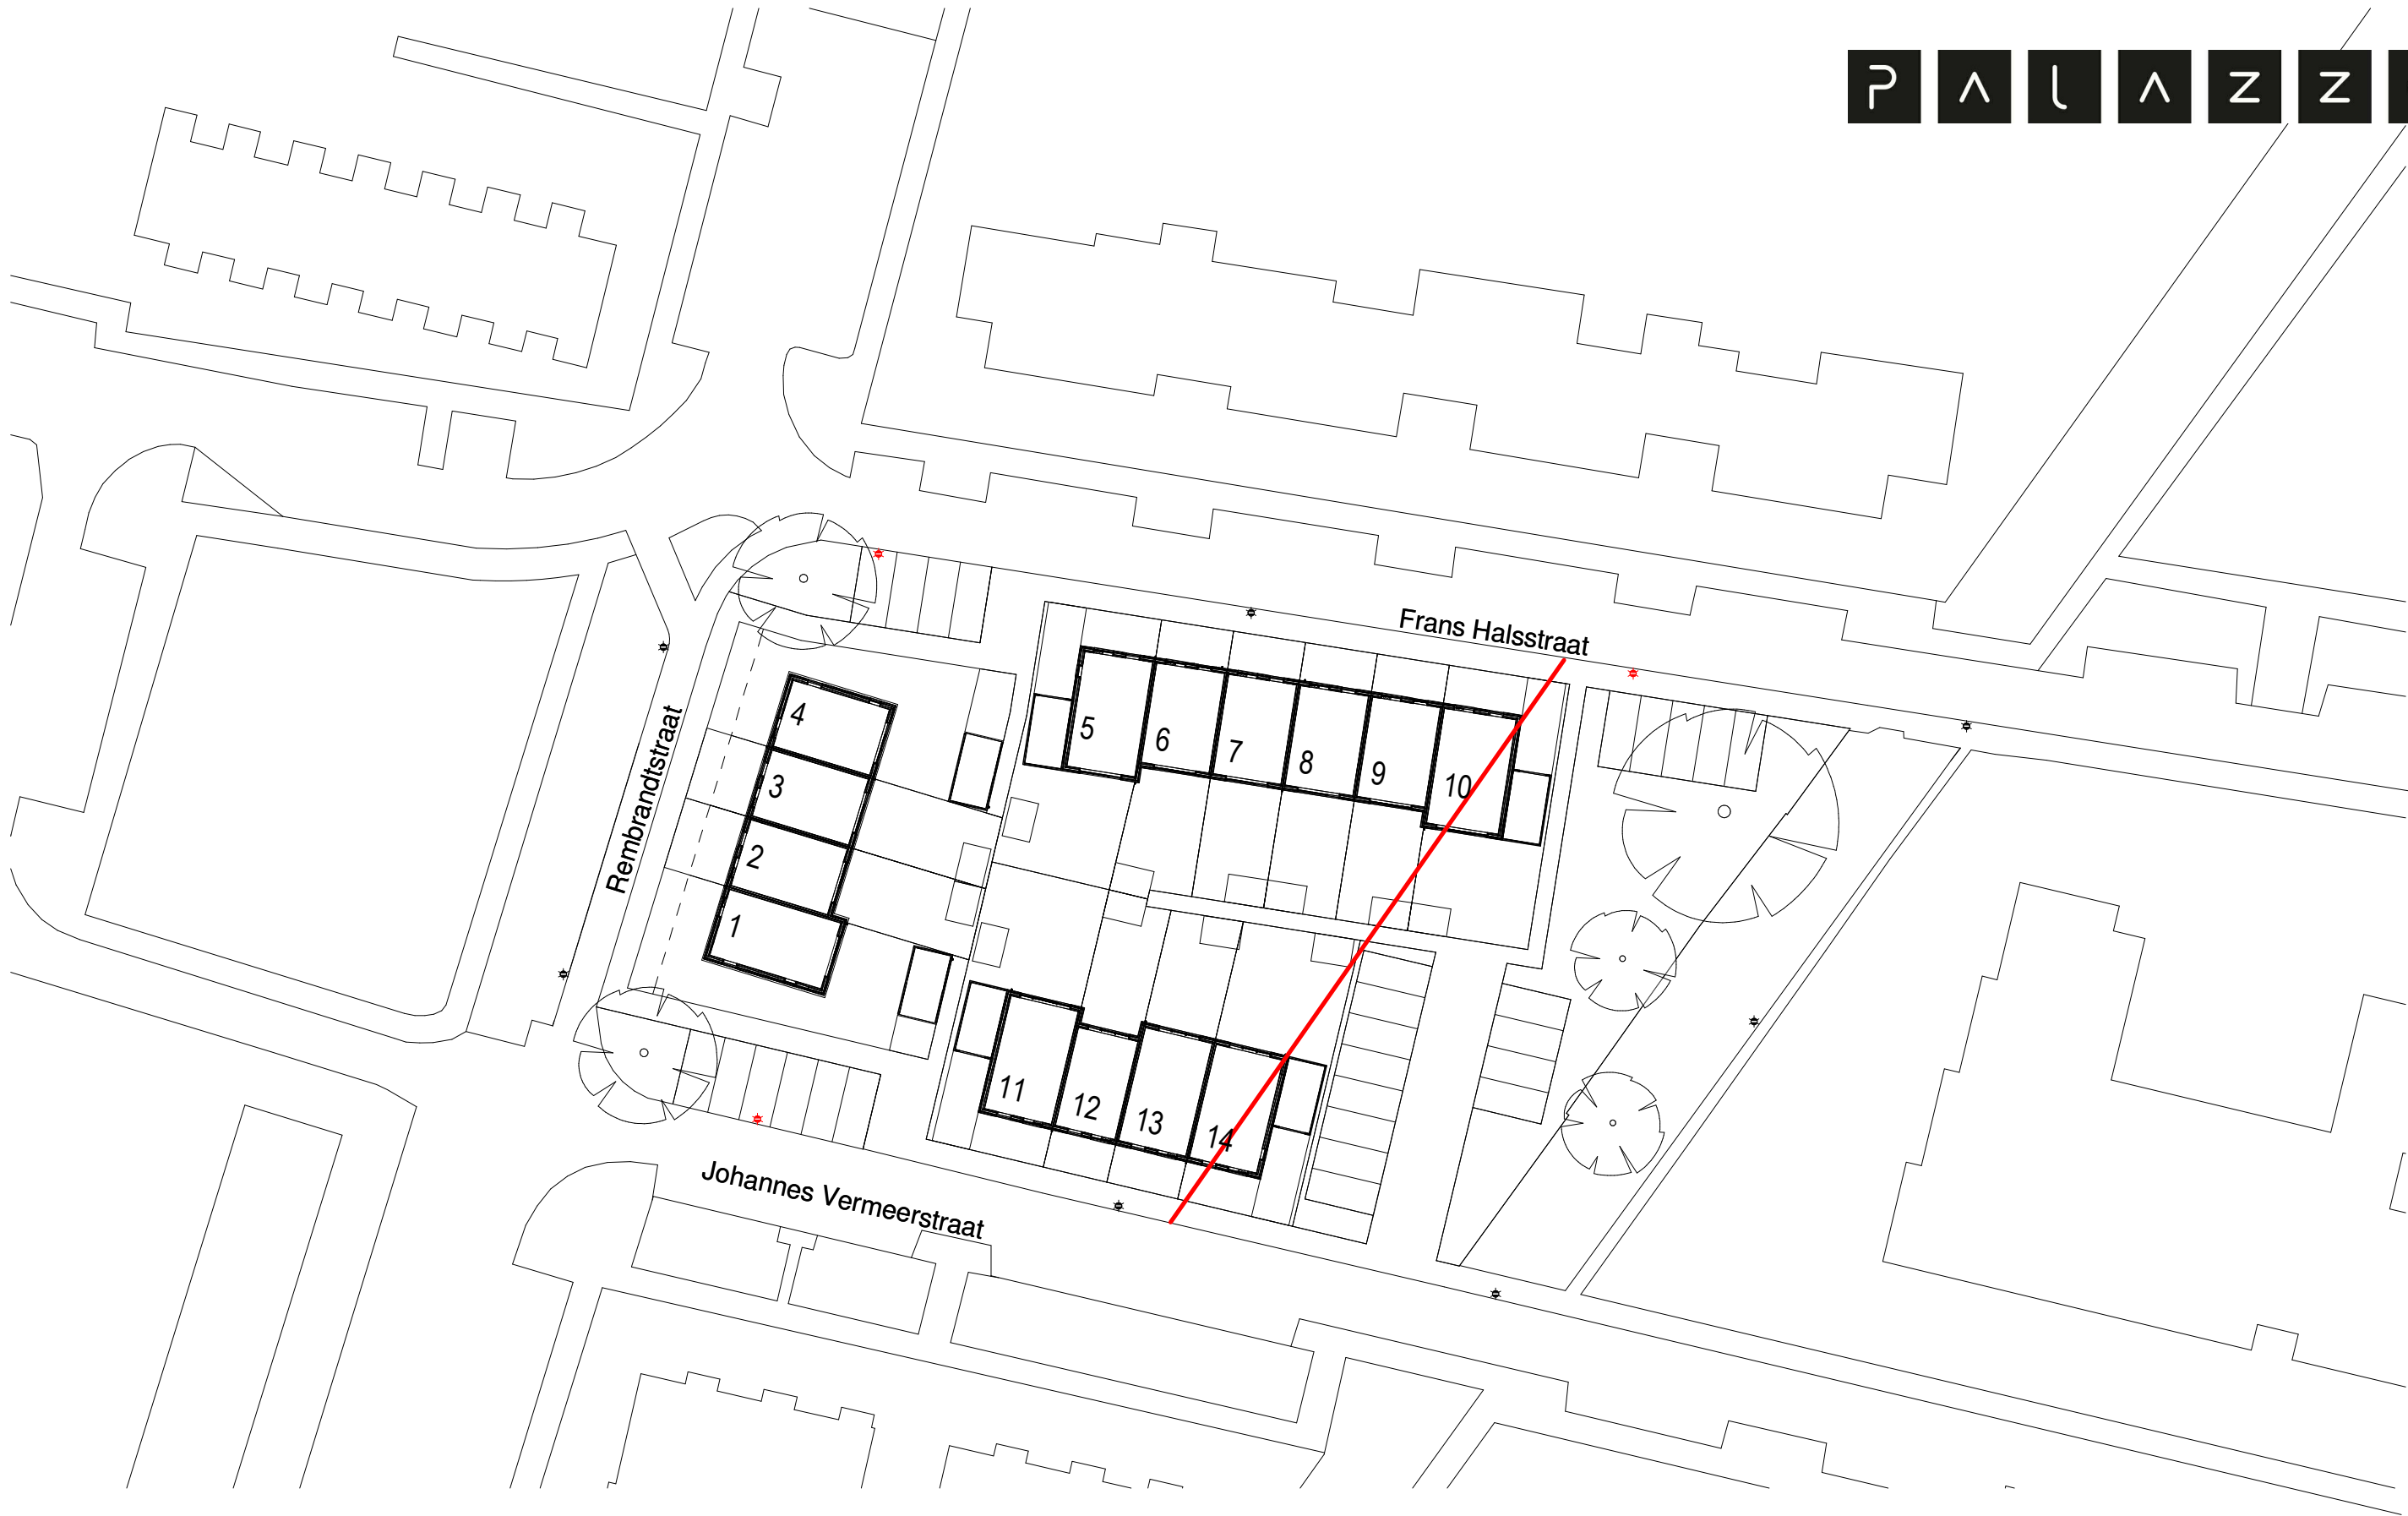

SITUATIE

PLAATS: Zelhem
STRAAT: Frans Halsstraat, Johannes Vermeerstraat
KADASTRALE
GEMEENTE: Bronckhorst
SECTIE: O
NUMMER: 2293 ged.

- = lantarenpaal
- = lantarenpaal in conflict met parkeerplaats
- = 30 meter zone, geluidsbelasting basisschool

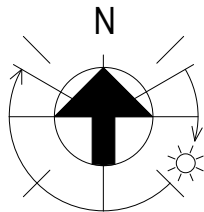


ZELHEM 14 CPO WONINGEN

19.541 omschrijving: SITUATIE VERLICHTING & GELUID
schaal: 1 : 500
datum: 13-12-2019



SITUATIE

PLAATS: Zelhem
STRAAT: Frans Halsstraat, Johannes Vermeerstraat
KADASTRALE
GEMEENTE: Bronckhorst
SECTIE: O
NUMMER: 2293 ged.

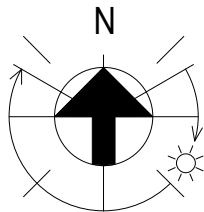

	= grond gemeente
	= grond CPO
	= grond kopers
	oppervlakte: 1450 m²
	oppervlakte: 591 m²
	oppervlakte: 2195 m² +
	totaal 4236 m²

ZELHEM 14 CPO WONINGEN

omschrijving: VERDELING GRONDEN
schaal: 1 : 500
datum: 13-12-2019

19.541