






Voorgevel  
1 : 100

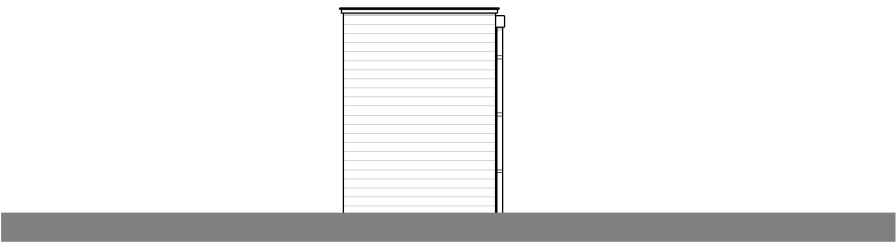


Rechtergevel  
1 : 100

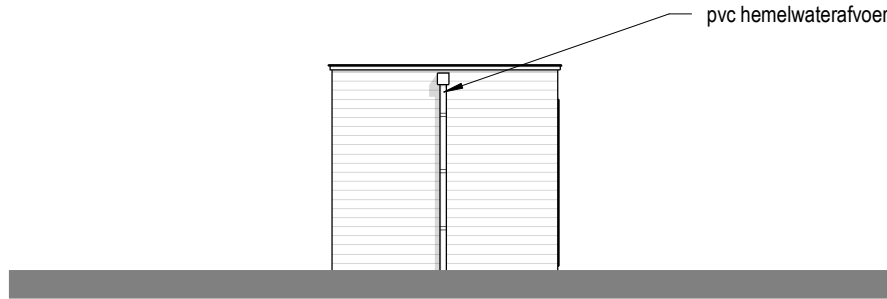


Achtergevel  
1 : 100

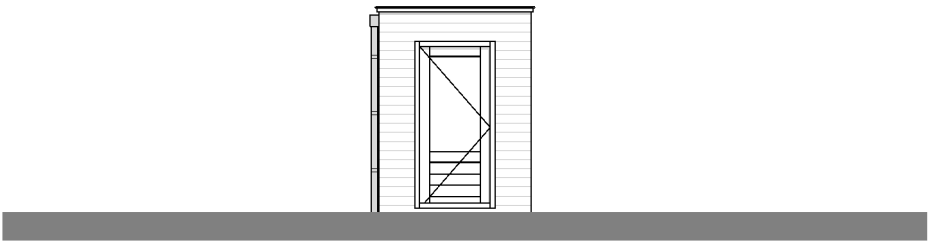

Linkergevel  
1 : 100

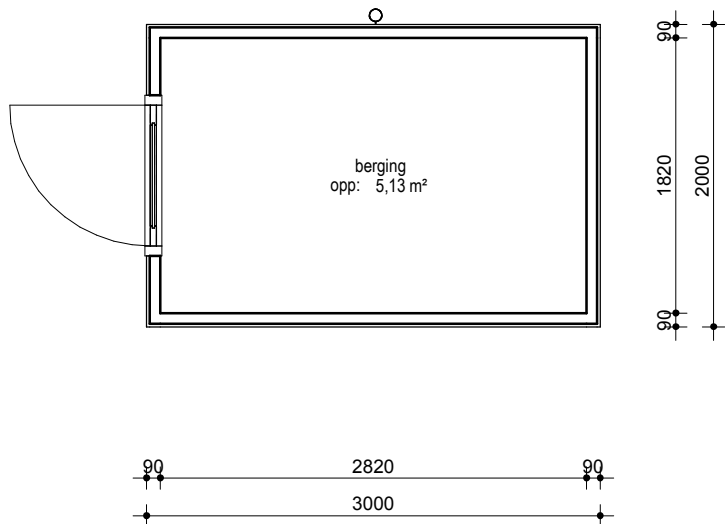

Begane grond  
1 : 50

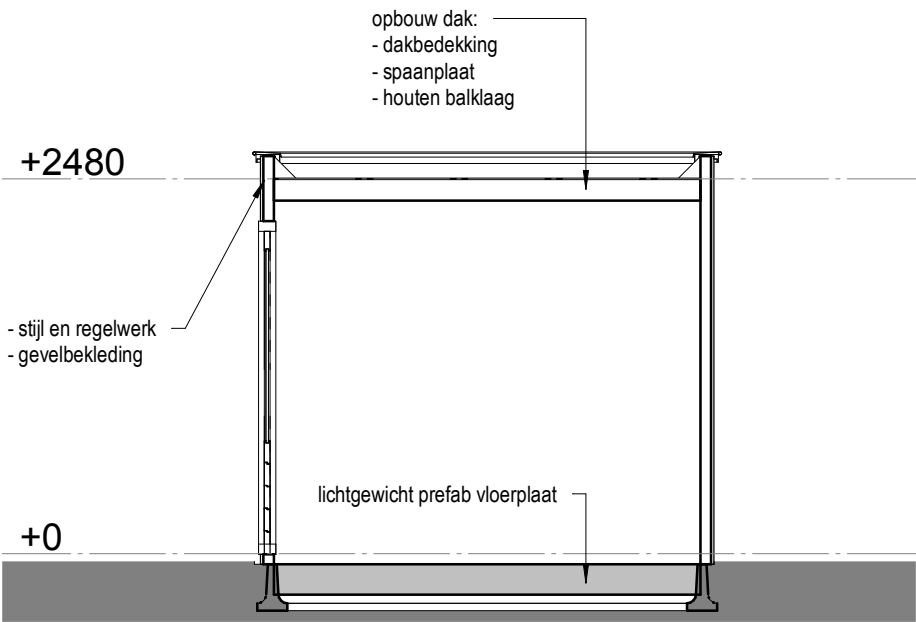

Doorsnede A  
1 : 50

ZELHEM 14 CPO WONINGEN

18.497 omschrijving: enkele berging  
schaal: As indicated  
datum: 13-12-2019




Voorgevel  
1 : 100

Rechtergevel  
1 : 100




Achtergevel  
1 : 100

Linkergevel  
1 : 100

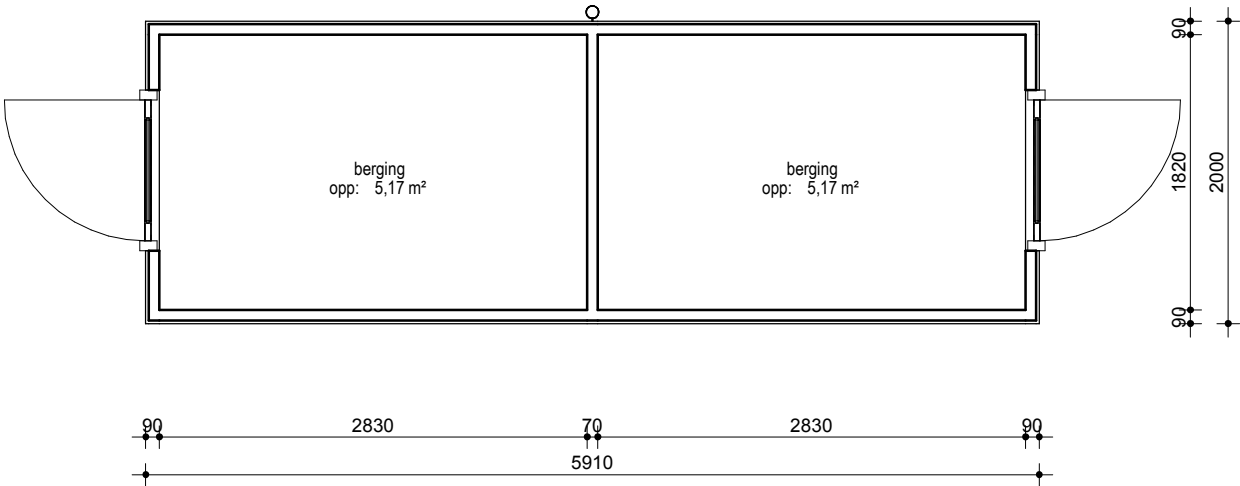


Begane grond  
1 : 50

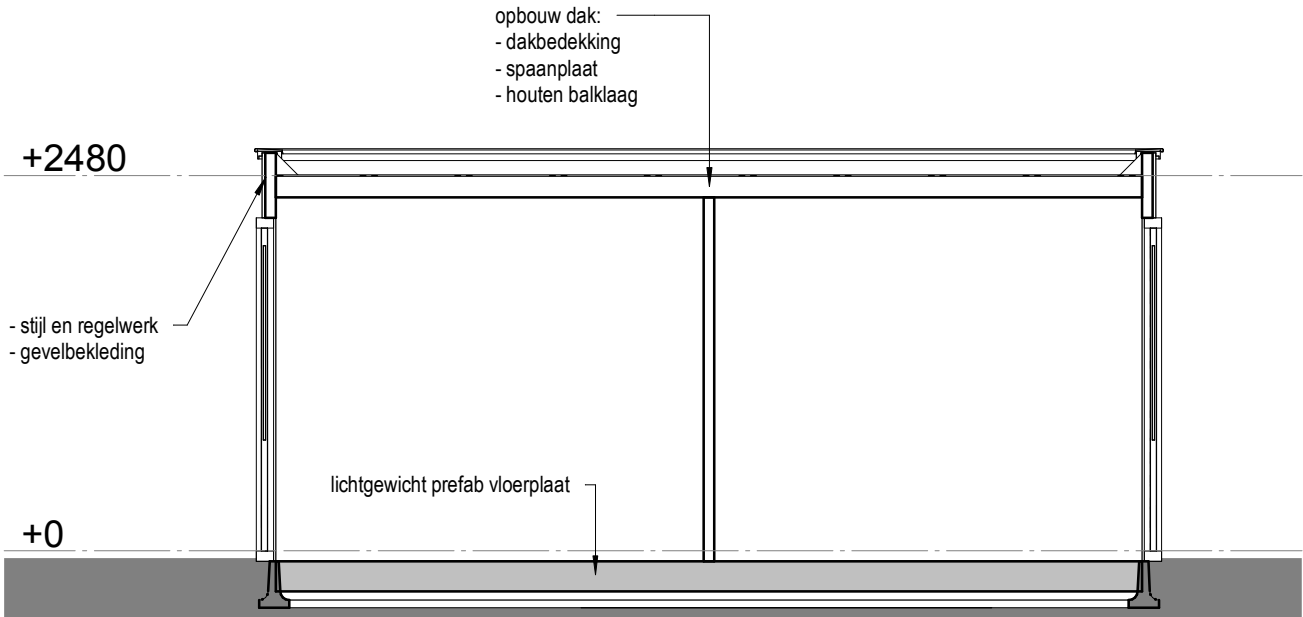

Doorsnede A  
1 : 50


ZELHEM 14 CPO WONINGEN

18.497 omschrijving: dubbele berging  
schaal: As indicated  
datum: 13-12-2019

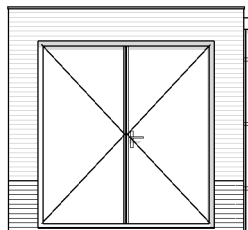


Voorgevel

1 : 100

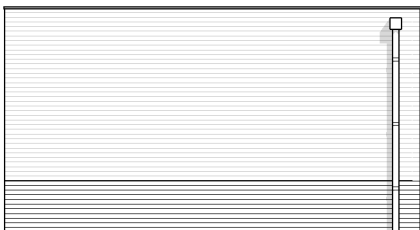


Rechtergevel

1 : 100

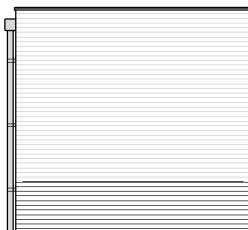

Achtergevel


1 : 100

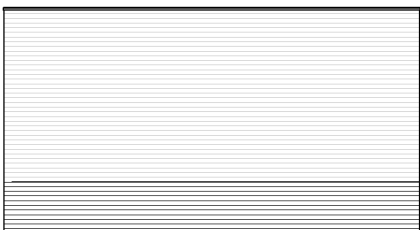

Linkergevel


1 : 100

opbouw dak:  
- dakbedekking  
- spaanplaat  
- houten balklaag

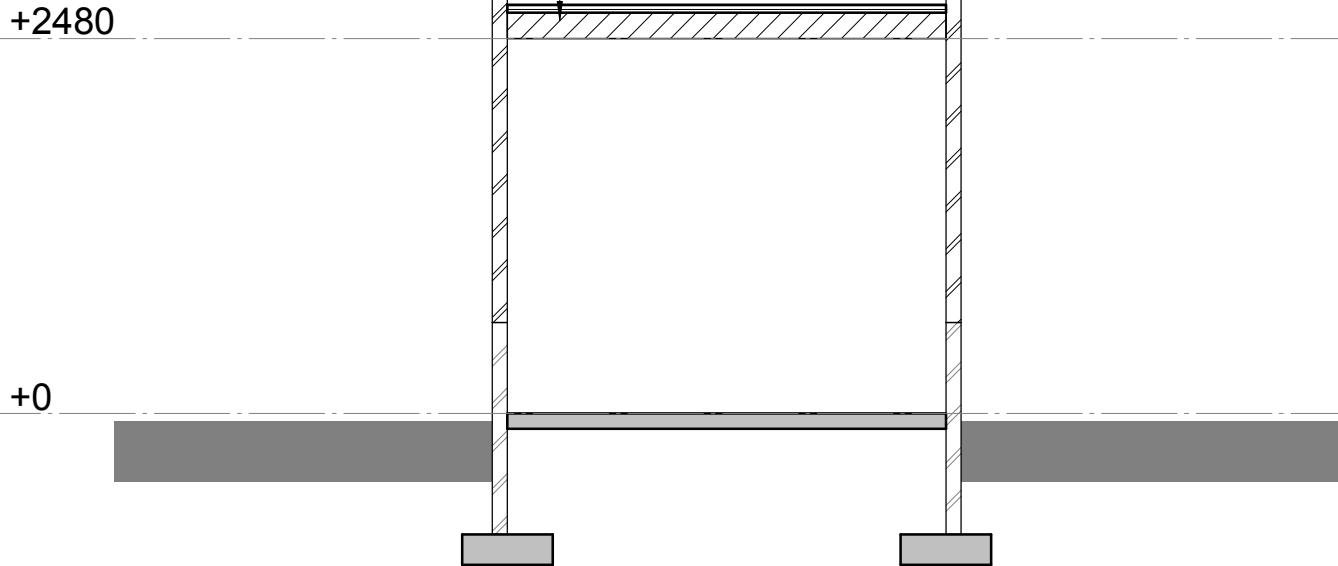

Doorsnede A

1 : 50

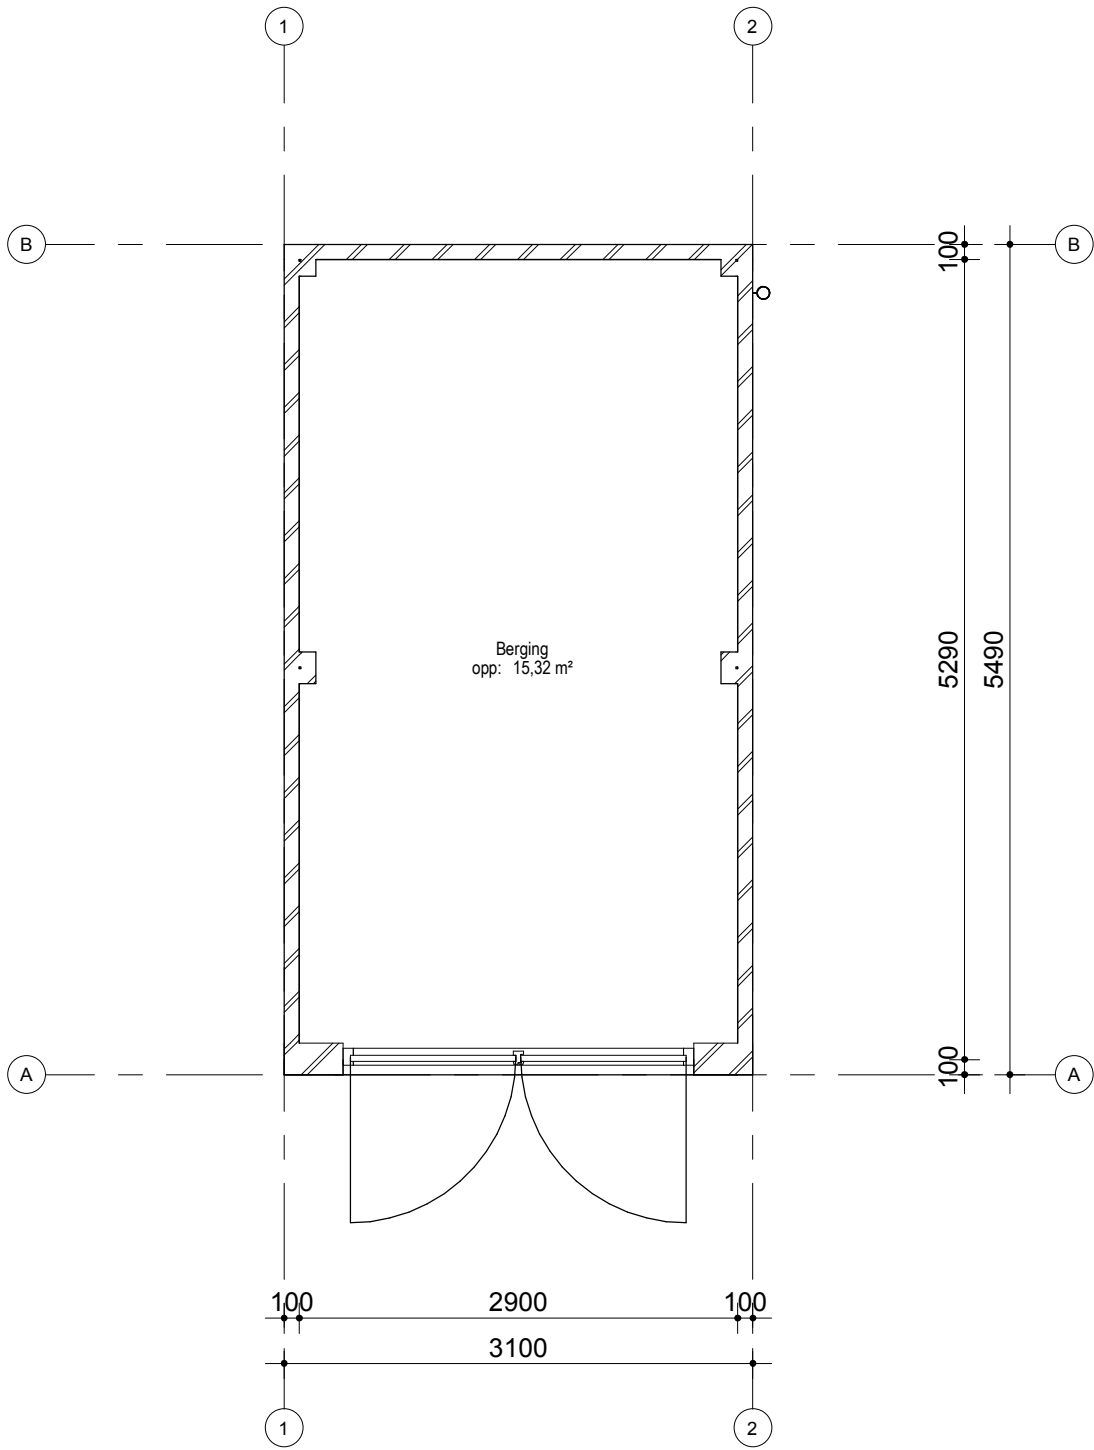

Begane grond

1 : 50

ZELHEM 14 CPO WONINGEN

18.497 omschrijving: gemetselde berging  
schaal: As indicated  
datum: 13-12-2019