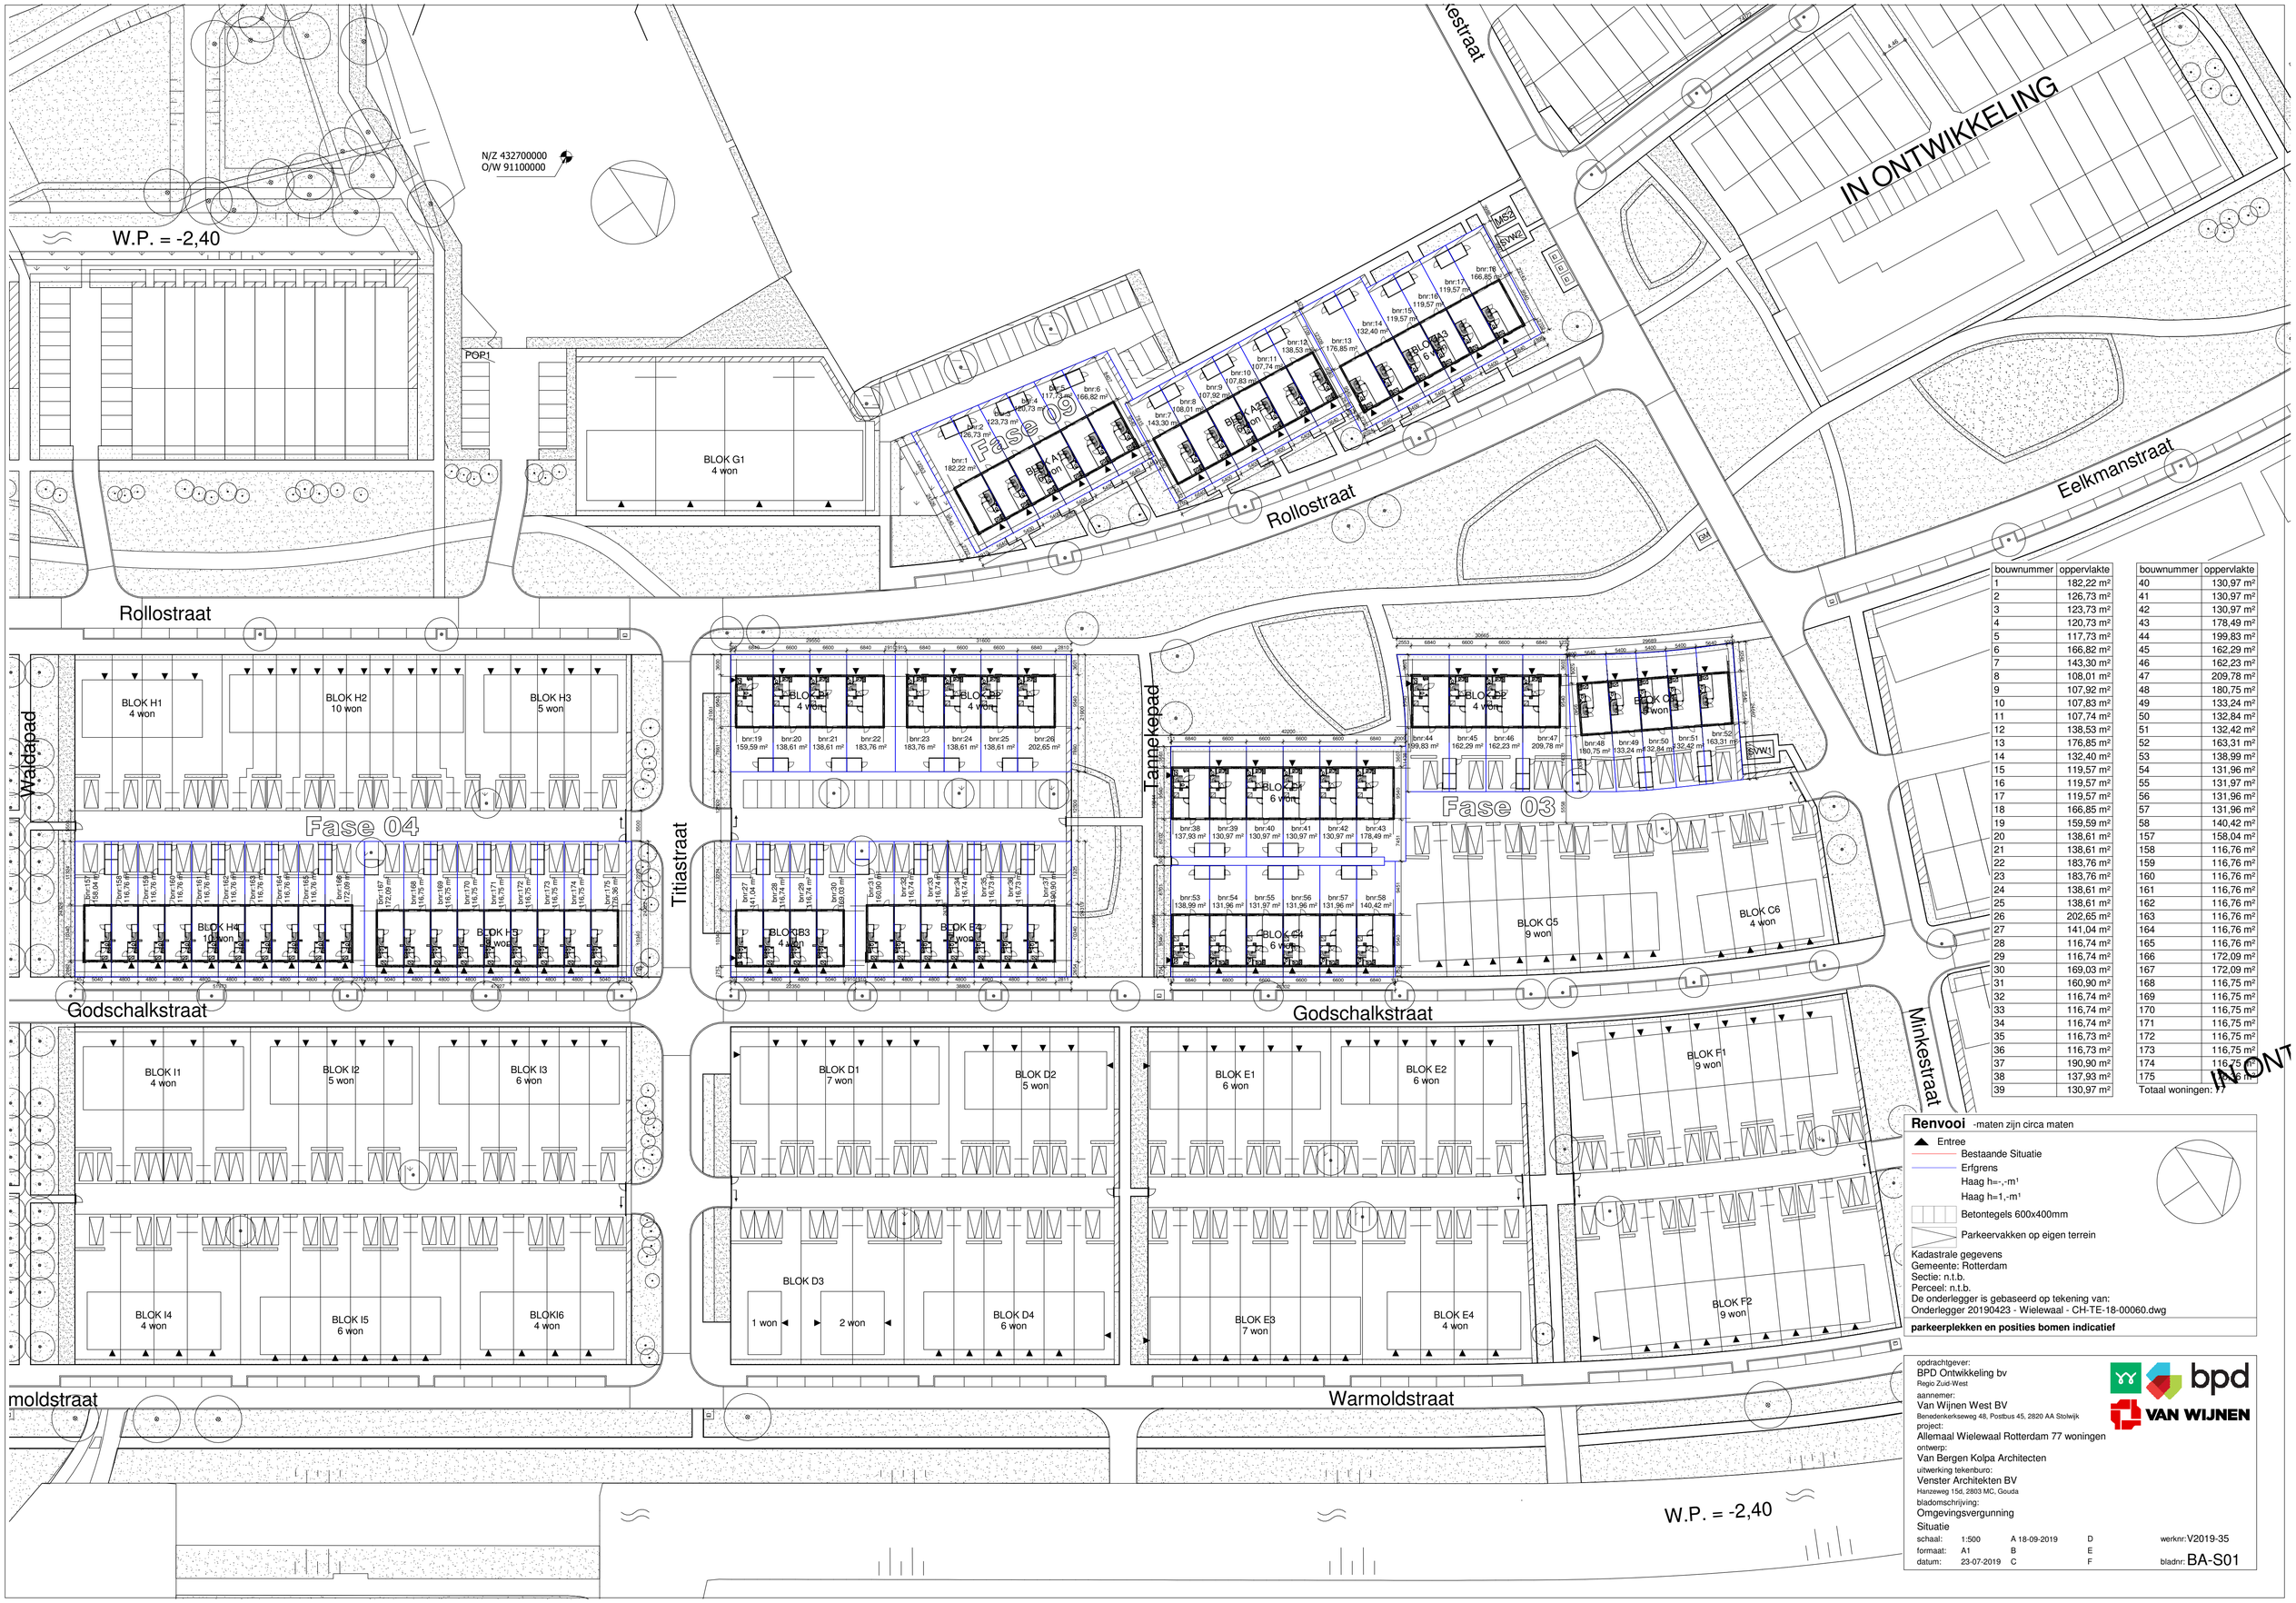

bouwnummer	oppervlakte
1	182,22 m²
2	126,73 m²
3	123,73 m²
4	120,73 m²
5	117,73 m²
6	166,82 m²
7	143,30 m²
8	108,01 m²
9	107,92 m²
10	107,83 m²
11	107,74 m²
12	138,53 m²
13	176,85 m²
14	132,40 m²
15	119,57 m²
16	119,57 m²
17	119,57 m²
18	166,85 m²
19	159,59 m²
20	138,61 m²
21	138,61 m²
22	183,76 m²
23	183,76 m²
24	138,61 m²
25	138,61 m²
26	202,65 m²
27	141,04 m²
28	116,74 m²
29	116,74 m²
30	169,03 m²
31	160,90 m²
32	116,74 m²
33	116,74 m²
34	116,74 m²
35	116,73 m²
36	116,73 m²
37	190,90 m²
38	137,93 m²
39	130,97 m²

bouwnummer	oppervlakte
40	130,97 m²
41	130,97 m²
42	130,97 m²
43	178,49 m²
44	199,83 m²
45	162,29 m²
46	162,23 m²
47	209,78 m²
48	180,75 m²
49	133,24 m²
50	132,84 m²
51	132,42 m²
52	163,31 m²
53	138,99 m²
54	131,96 m²
55	131,97 m²
56	131,96 m²
57	131,96 m²
58	140,42 m²
157	158,04 m²
158	116,76 m²
159	116,76 m²
160	116,76 m²
161	116,76 m²
162	116,76 m²
163	116,76 m²
164	116,76 m²
165	116,76 m²
166	172,09 m²
167	172,09 m²
168	116,75 m²
169	116,75 m²
170	116,75 m²
171	116,75 m²
172	116,75 m²
173	116,75 m²
174	116,75 m²
175	[illegible]

Totaal woningen: 77

Renvooi -maten zijn circa maten

- Entree
- Bestaande Situatie
- Erfgrens
- Haag h=-,-m¹
- Haag h=1,-m¹
- Betontegels 600x400mm
- Parkeervakken op eigen terrein

Kadastrale gegevens
Gemeente: Rotterdam
Sectie: n.t.b.
Perceel: n.t.b.
De onderlegger is gebaseerd op tekening van:
Onderlegger 20190423 - Wielewaal - CH-TE-18-00060.dwg

parkeerplekken en posities bomen indicatief

opdrachtgever:
BPD Ontwikkeling bv
Regio Zuid-West
aannemer:
Van Wijnen West BV
Benedenkerkseweg 48, Postbus 45, 2820 AA Stolwijk
project:
Allemaal Wielewaal Rotterdam 77 woningen
ontwerp:
Van Bergen Kolpa Architecten
uitwerking tekenburo:
Venster Architekten BV
Hanzeweg 15d, 2803 MC, Gouda
bladomschrijving:
Omgevingsvergunning
Situatie

schaal:	1:500	A 18-09-2019	D	werknr: V2019-35
formaat:	A1	B	E	
datum:	23-07-2019	C	F	bladnr: BA-S01