opdrachtgever:
BPD Ontwikkeling bv
Regio Zuid-West

aannemer:
Van Wijnen West BV
Benedenkerkseweg 48, Postbus 45, 2820 AA Stolwijk

project:
Allemaal Wielewaal Rotterdam 77 woningen

ontwerp:
Van Bergen Kolpa Architecten

uitwerking tekenburo:
Venster Architekten BV
Hanzeweg 15d, 2803 MC, Gouda

bladomschrijving:
Omgevingsvergunning
Principe details

schaal:	1:5	A 18-09-2019	D	werknr: V2019-35
formaat:	A3	B	E	
datum:	23-07-2019	C	F	bladnr: BA-D01



Blok A1



Blok A2

vooraanzicht detailaanduiding type A



achtergevel detailaanduiding type A

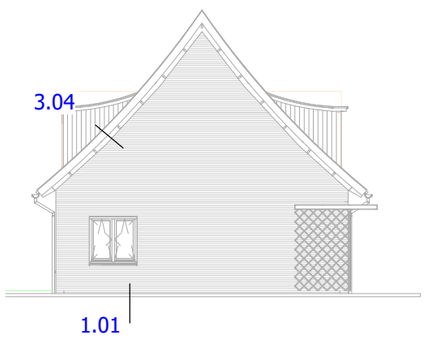

linker zijgevel detailaanduiding

VAN WIJNEN

schaal:	1 : 200	wijzigingen:		bladnr:
formaat:	A3	A 18-09-2019	C	
datum:	23-07-2019	B	D	0.02



vooraanzicht detailaanduiding type B

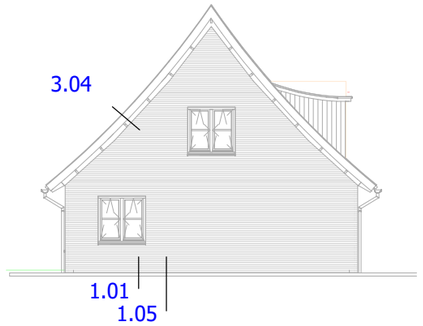

linker zijgevel detailaanduiding

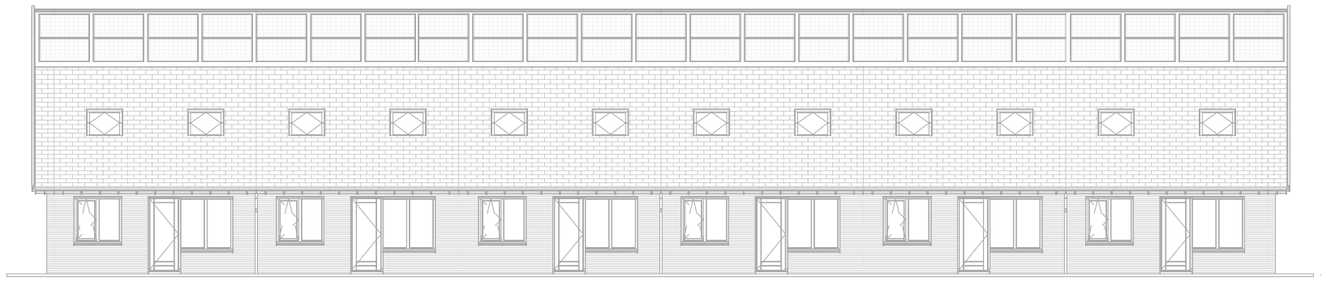

achtergevel detailaanduiding type B

VAN WIJNEN

schaal:	1 : 200	wijzigingen:		bladnr:
formaat:	A3	A 18-09-2019	C	
datum:	23-07-2019	B	D	0.03

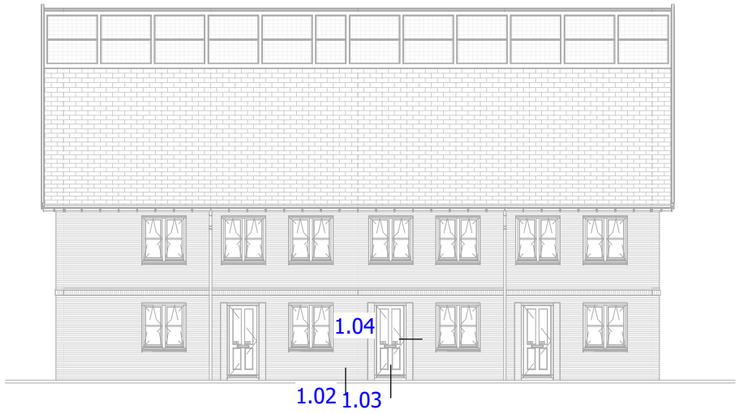

Blok B3



Blok B4

vooraanzicht detailaanduiding type C



achtergevel detailaanduiding type C

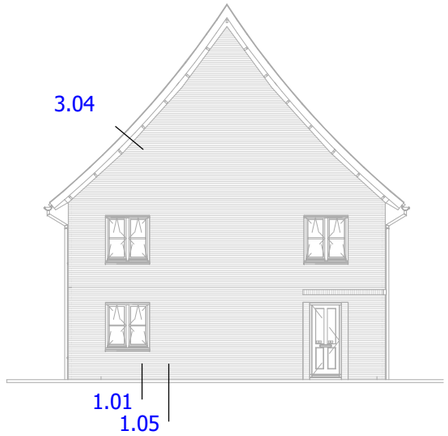

linker zijgevel detailaanduiding

VAN WIJNEN

schaal:	1 : 200	wijzigingen:		bladnr:
formaat:	A3	A 18-09-2019	C	
datum:	23-07-2019	B	D	0.04

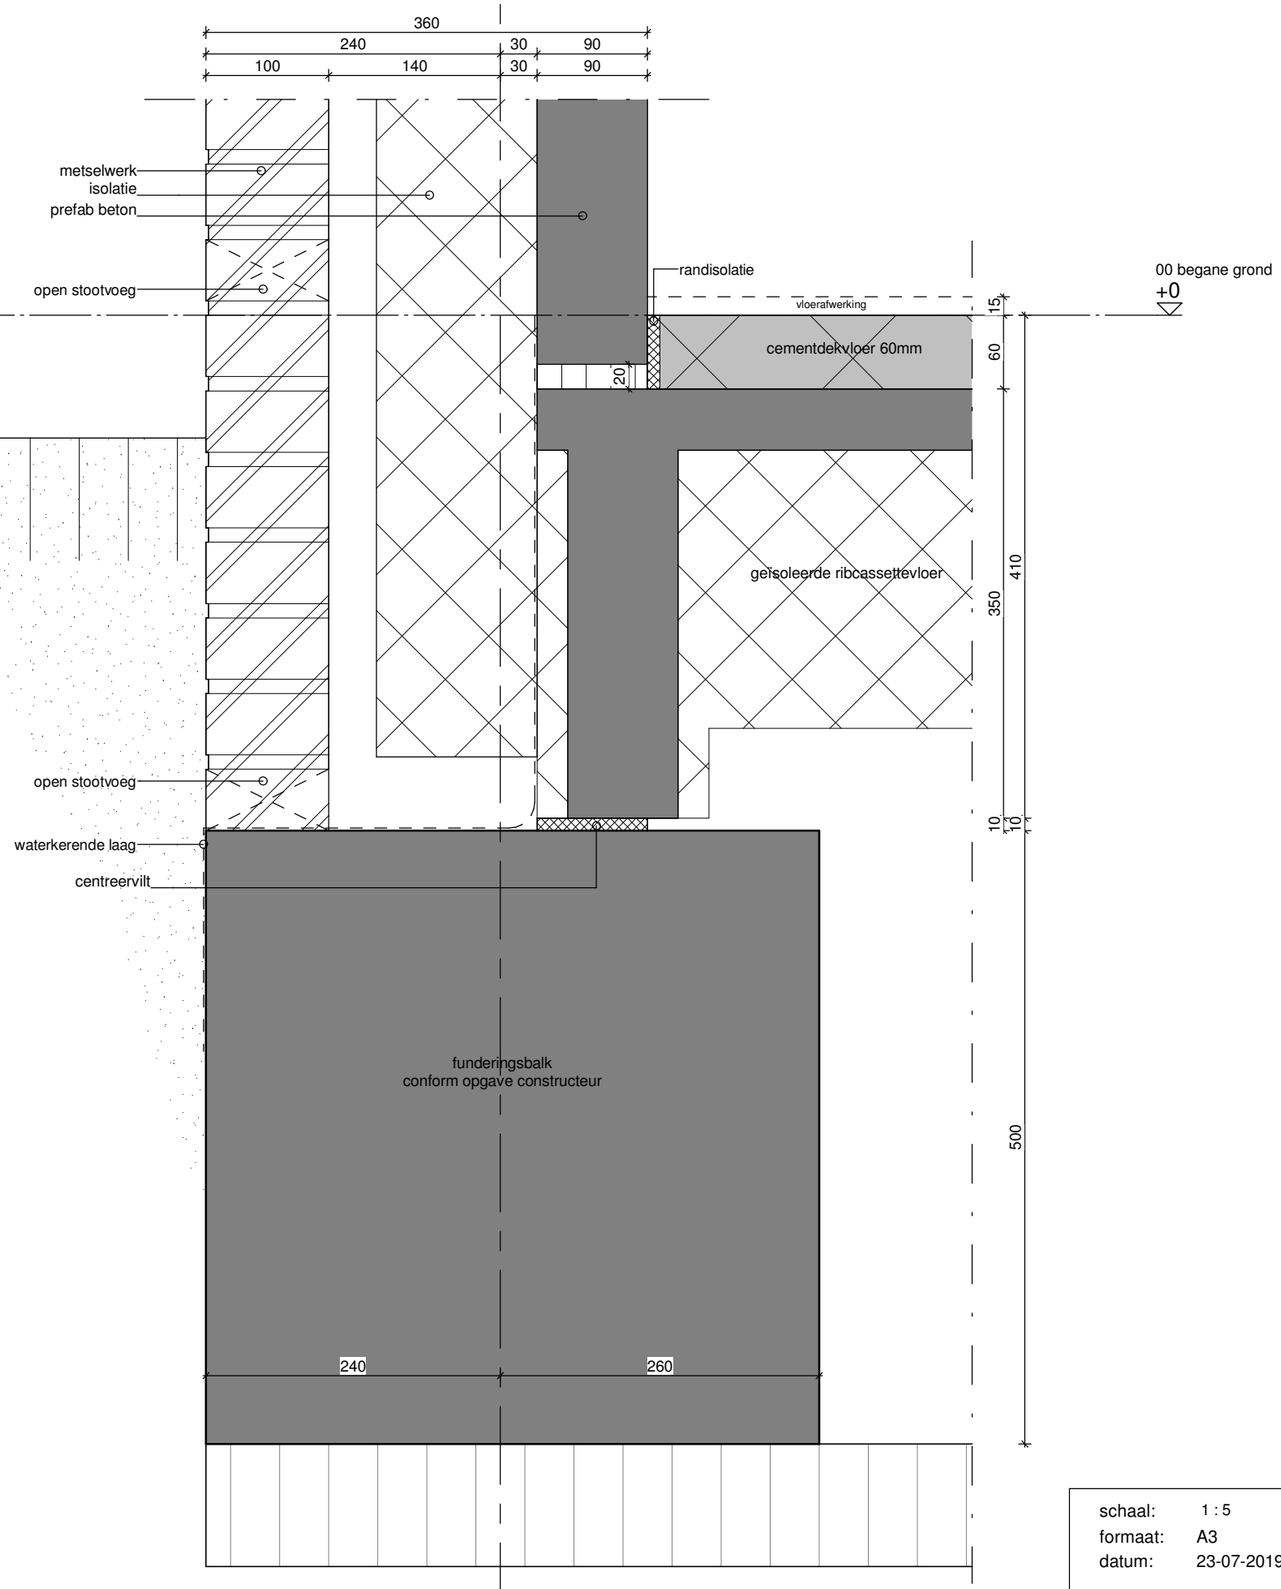

VAN WIJNEN

schaal:	1 : 5	wijzigingen:		bladnr:
formaat:	A3	A 18-09-2019	C	
datum:	23-07-2019	B	D	1.01

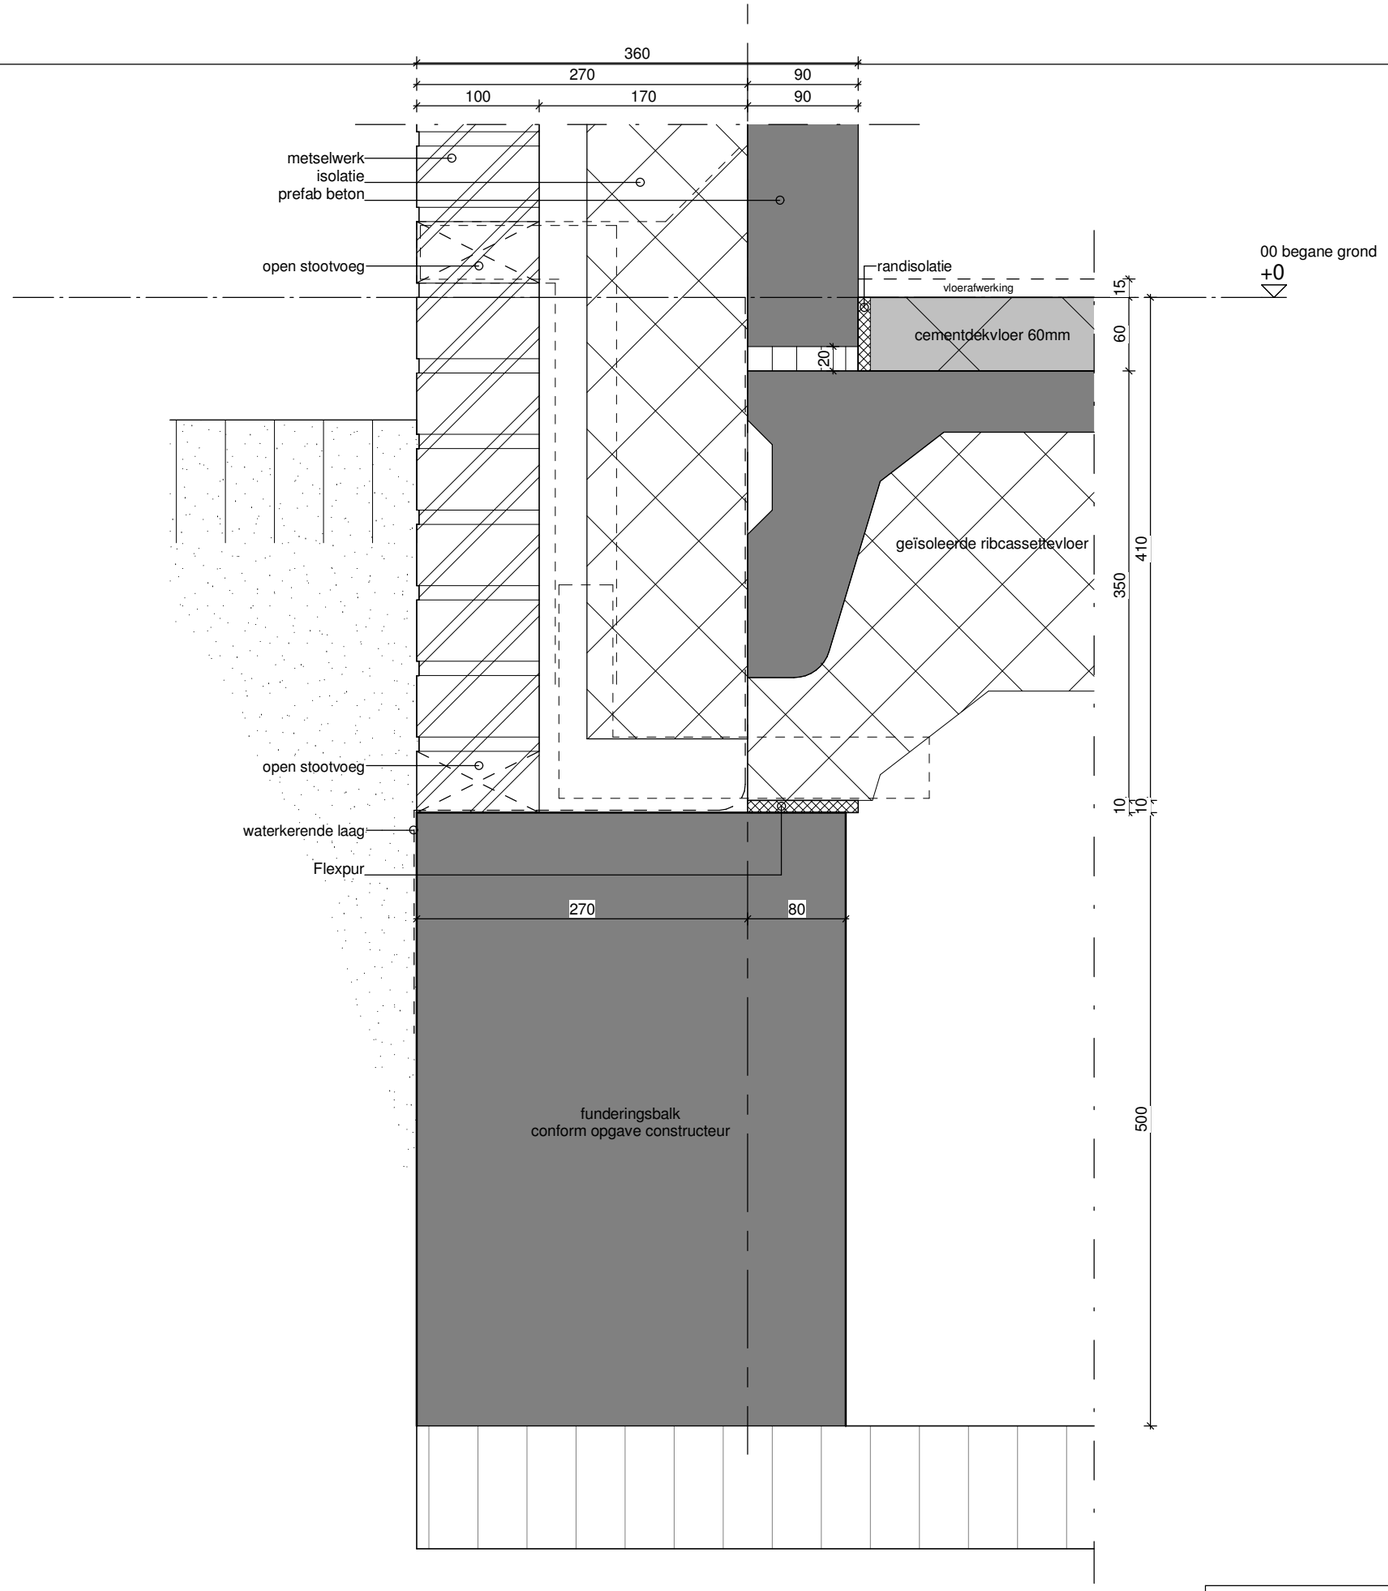

VAN WIJNEN

schaal:	1 : 5	wijzigingen:		bladnr:
formaat:	A3	A 18-09-2019	C	
datum:	23-07-2019	B	D	1.02

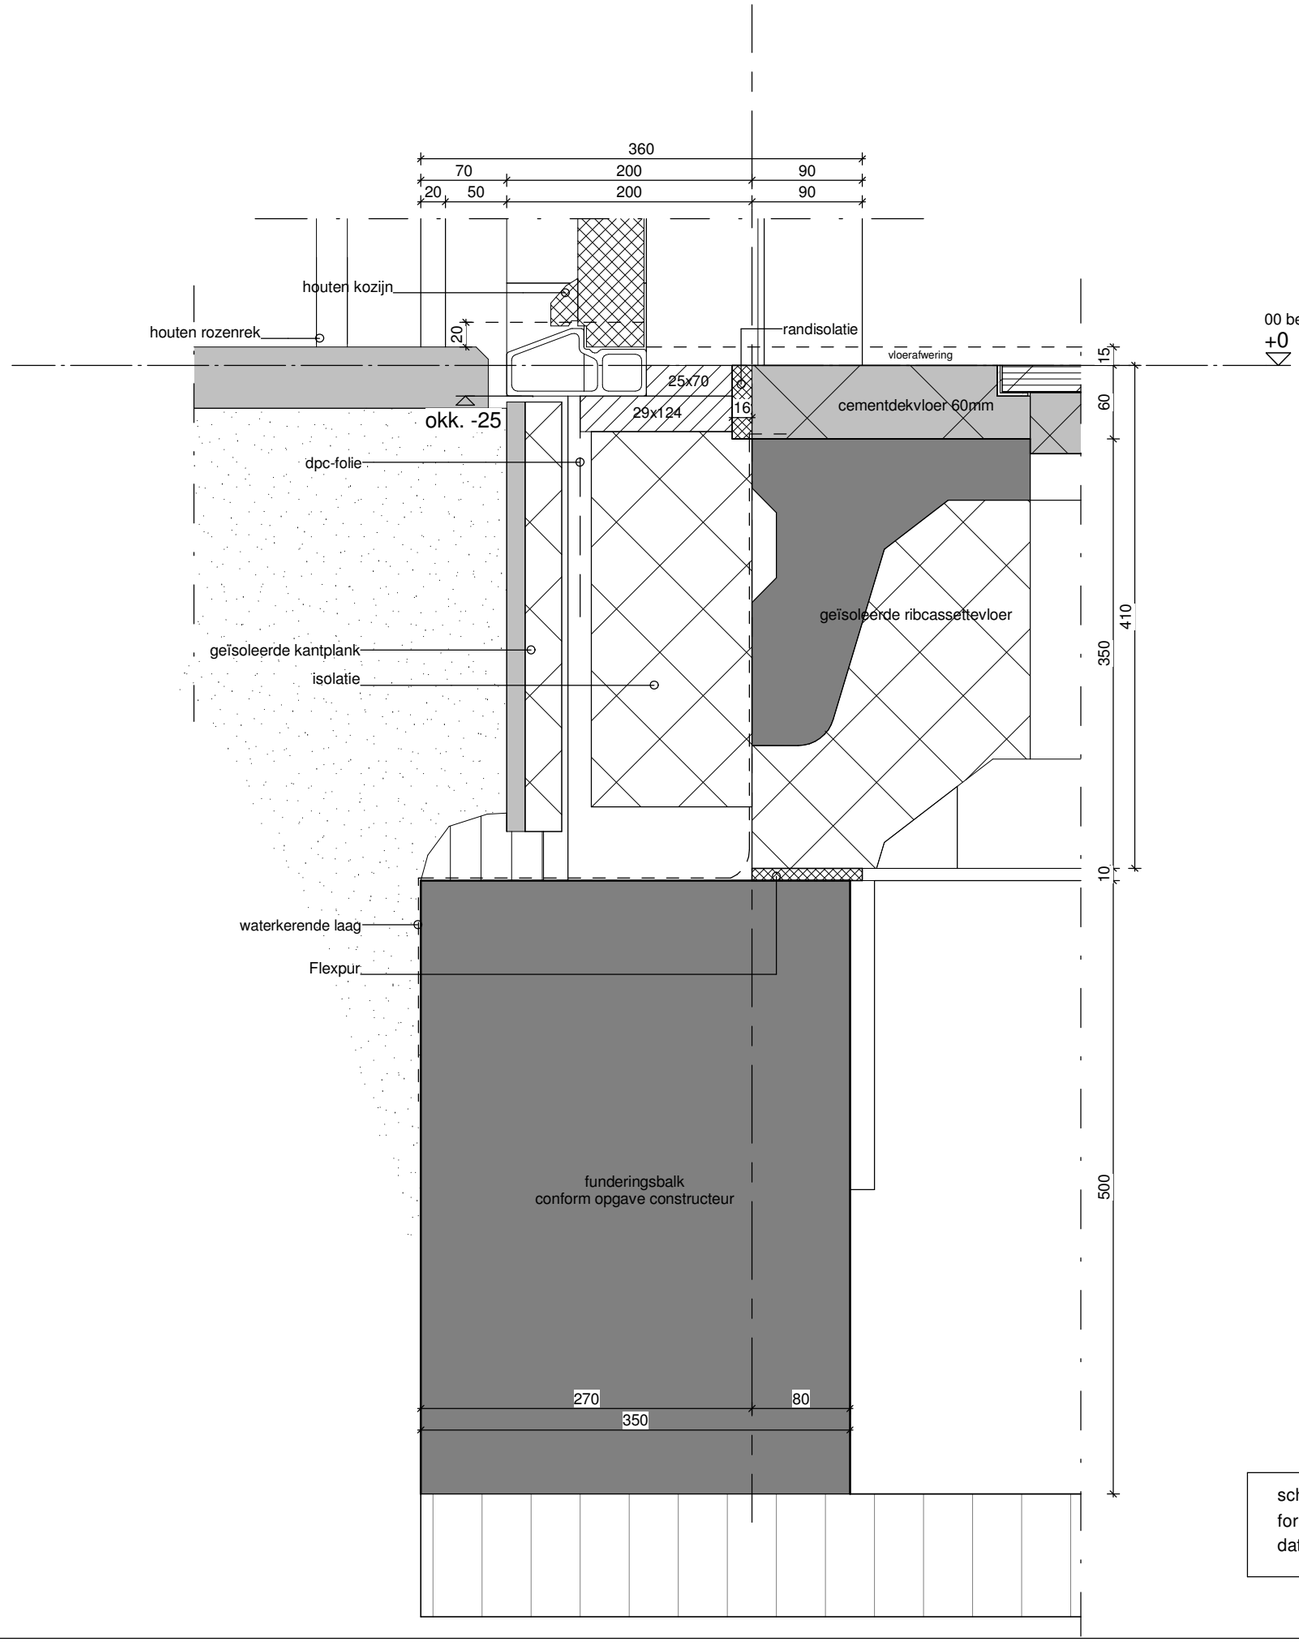

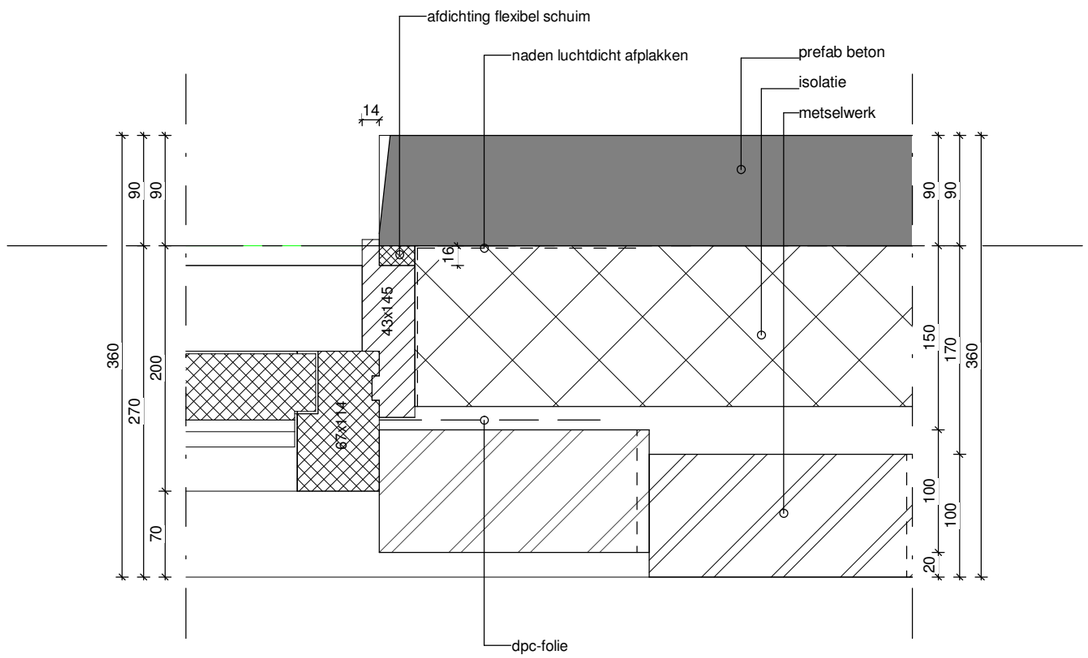

VAN WIJNEN

schaal:	1 : 5	wijzigingen:		bladnr:
formaat:	A3	A 18-09-2019	C	
datum:	23-07-2019	B	D	1.03

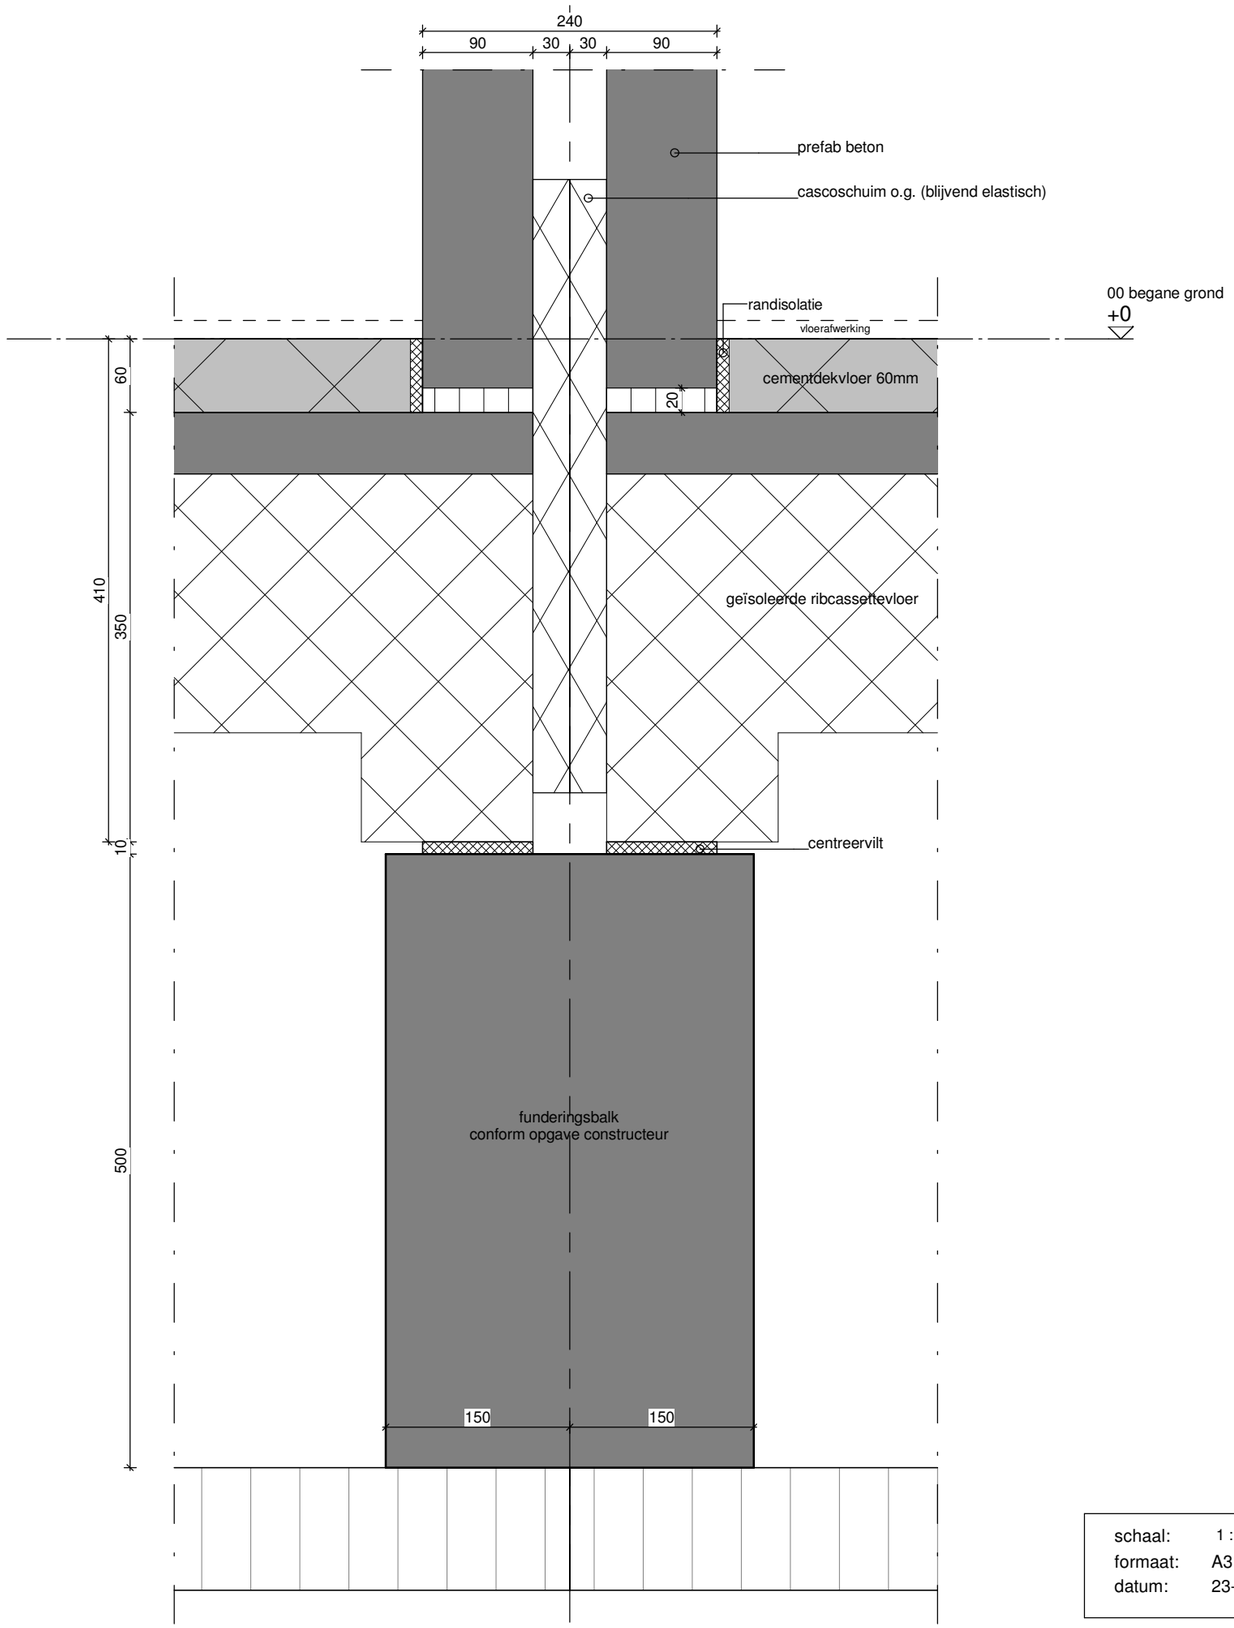

VAN WIJNEN

schaal:	1 : 5	wijzigingen:		bladnr:
formaat:	A3	A 18-09-2019	C	
datum:	23-07-2019	B	D	1.05

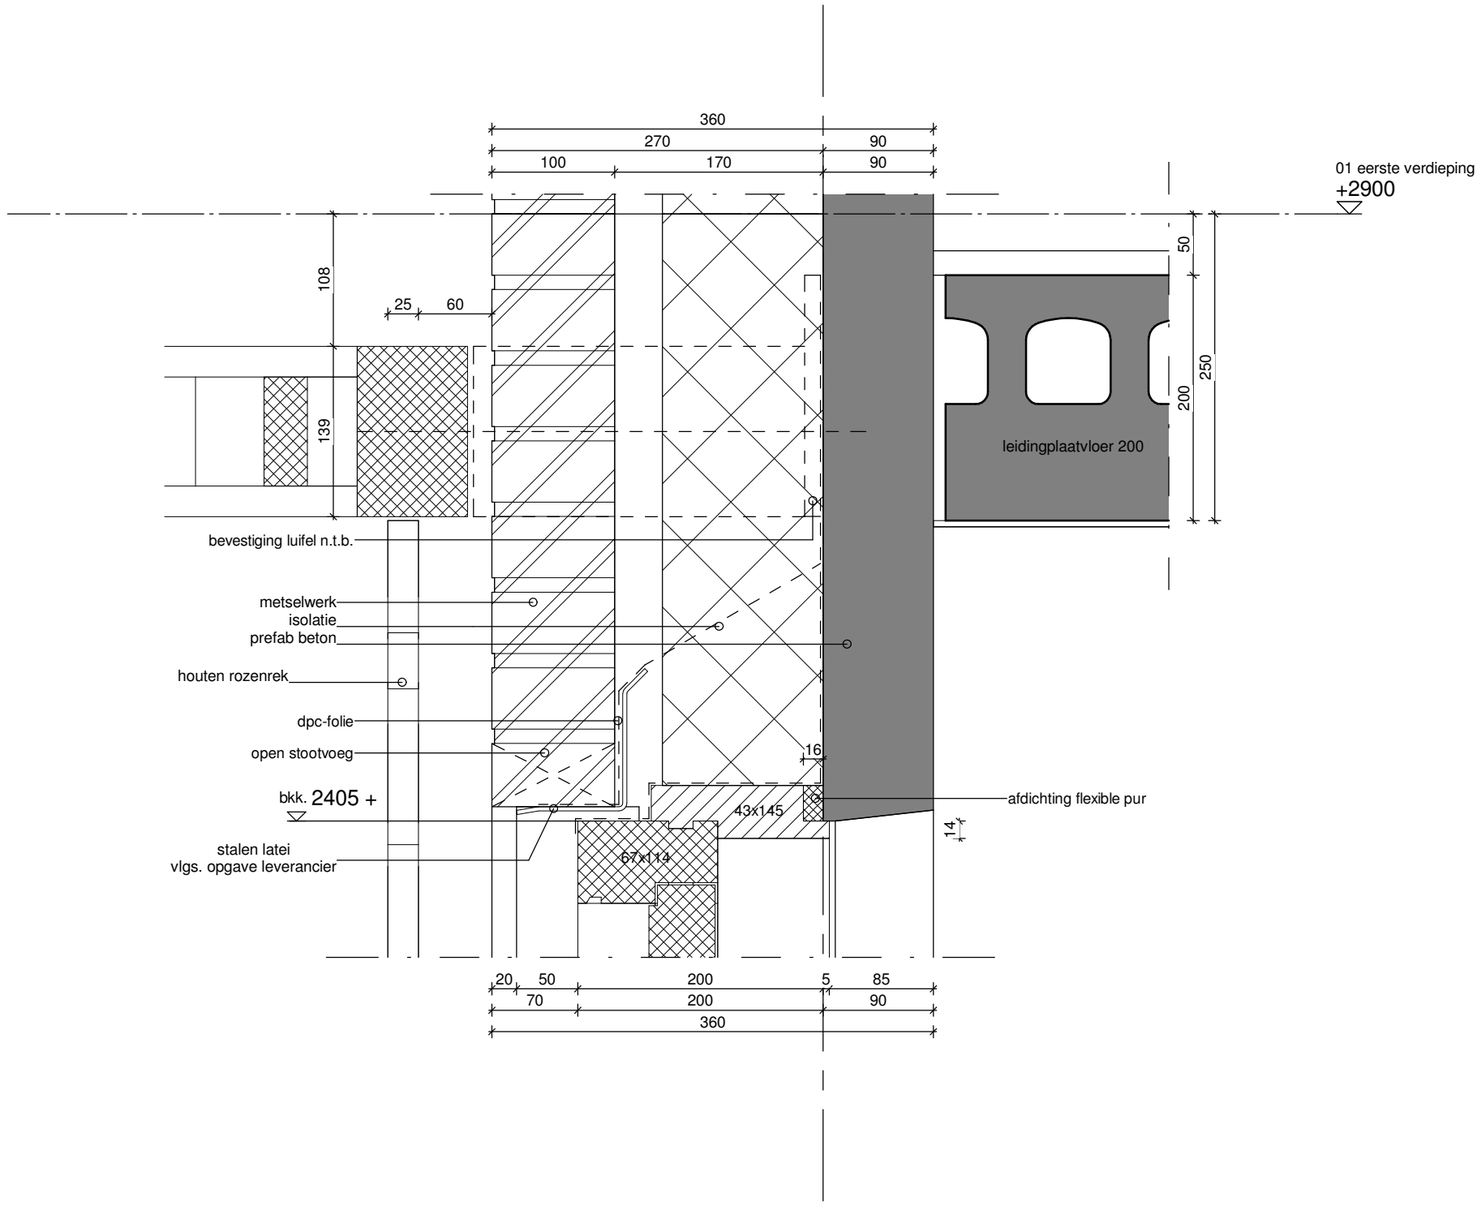

VAN WIJNEN

schaal:	1 : 5	wijzigingen:		bladnr:
formaat:	A3	A 18-09-2019	C	
datum:	23-07-2019	B	D	2.01

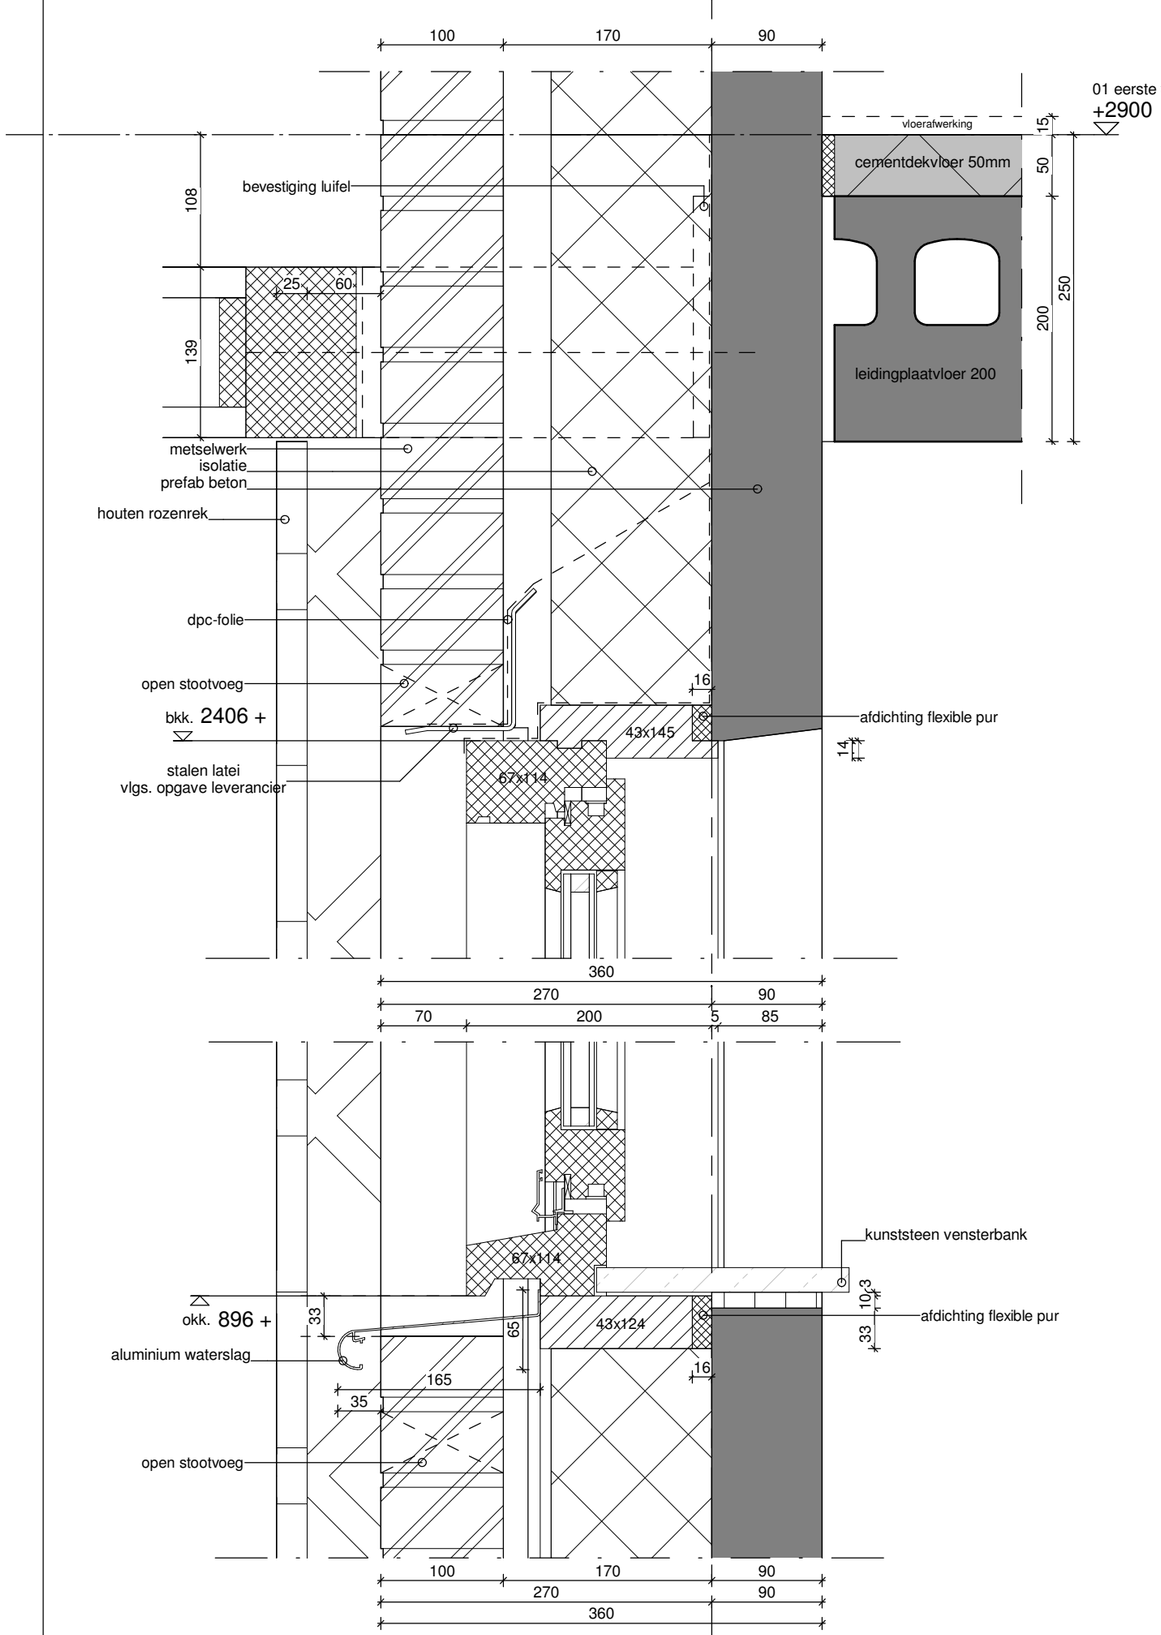

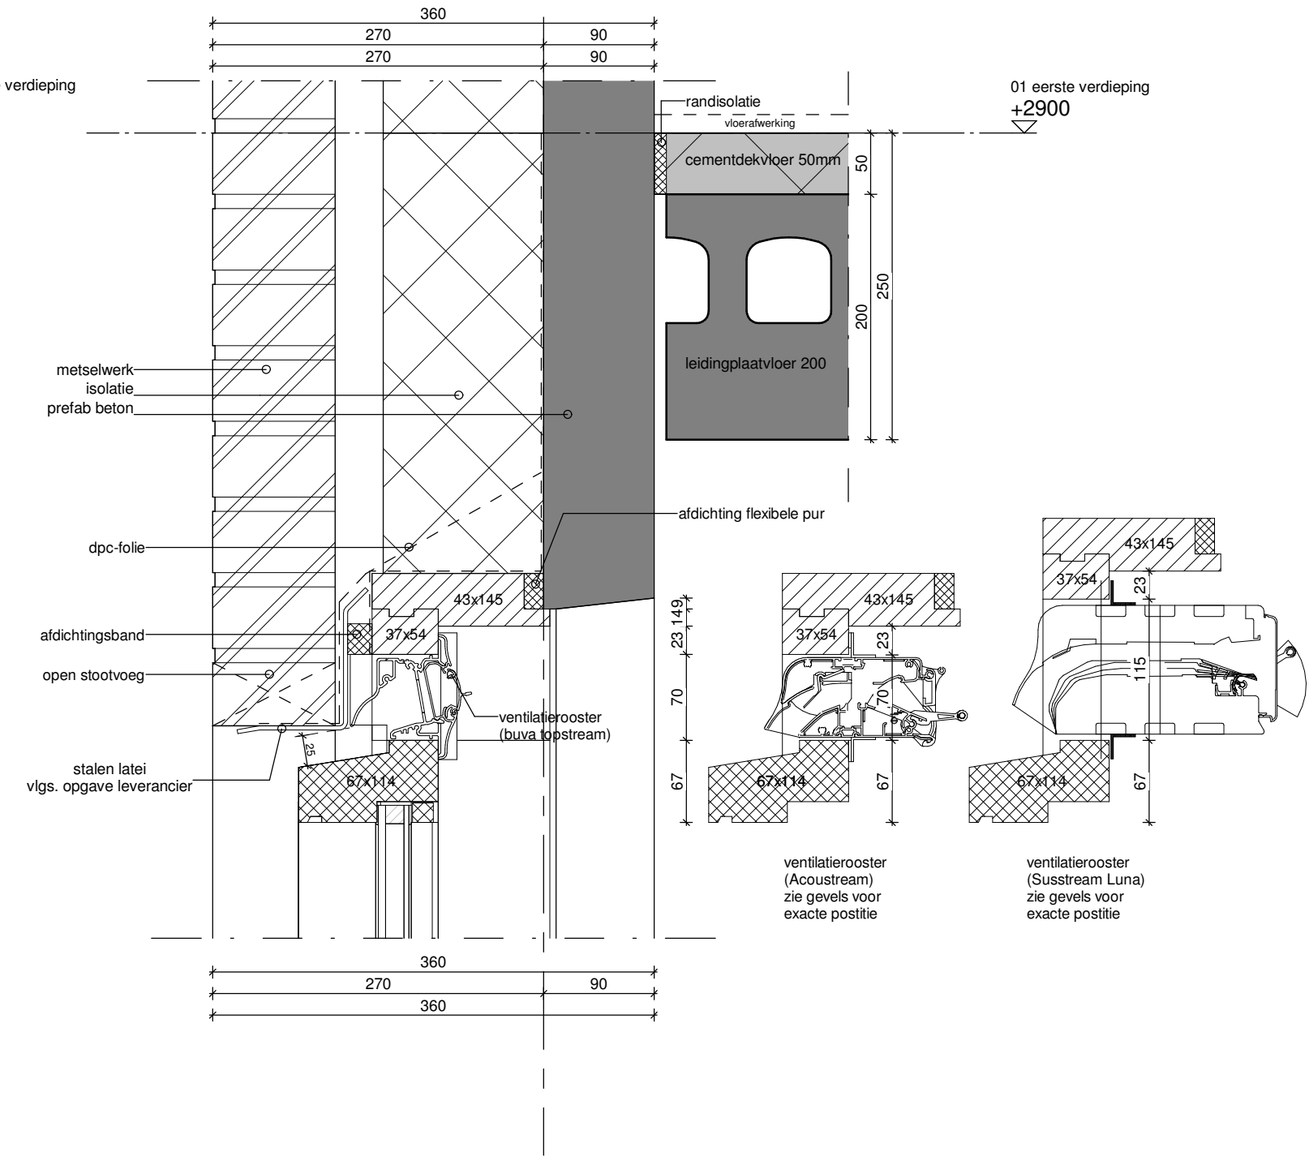

VAN WIJNEN

schaal:	1 : 5	wijzigingen:		bladnr:
formaat:	A3	A 18-09-2019	C	
datum:	23-07-2019	B	D	2.02

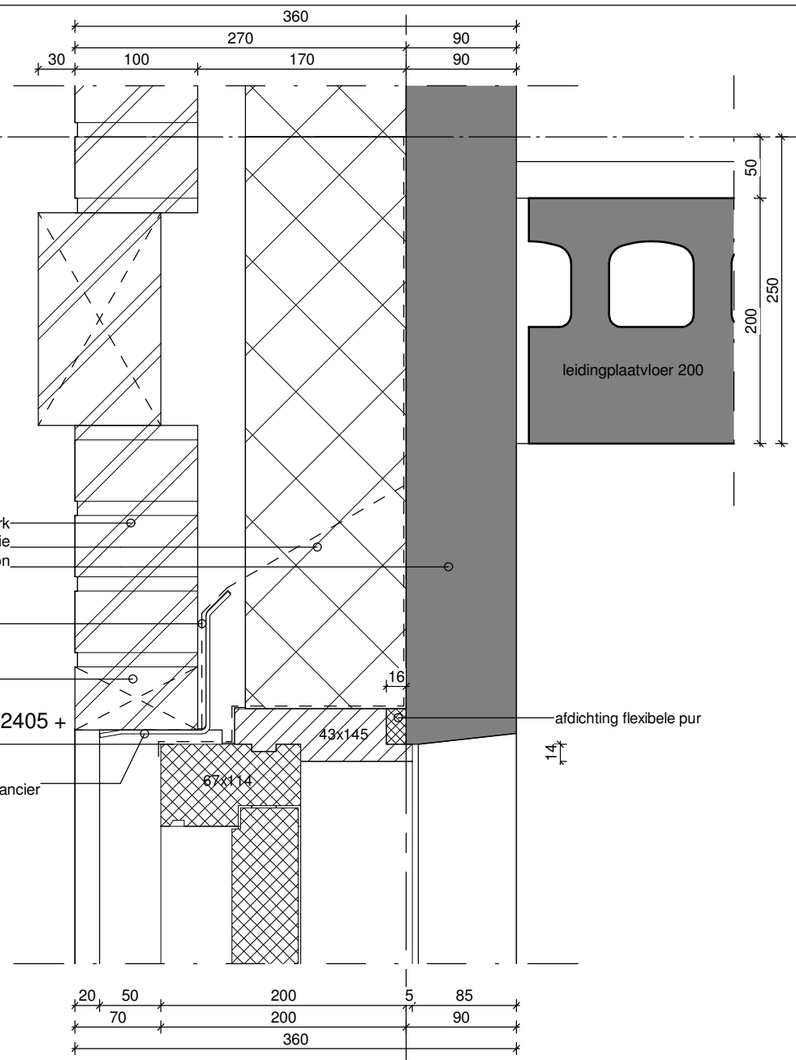

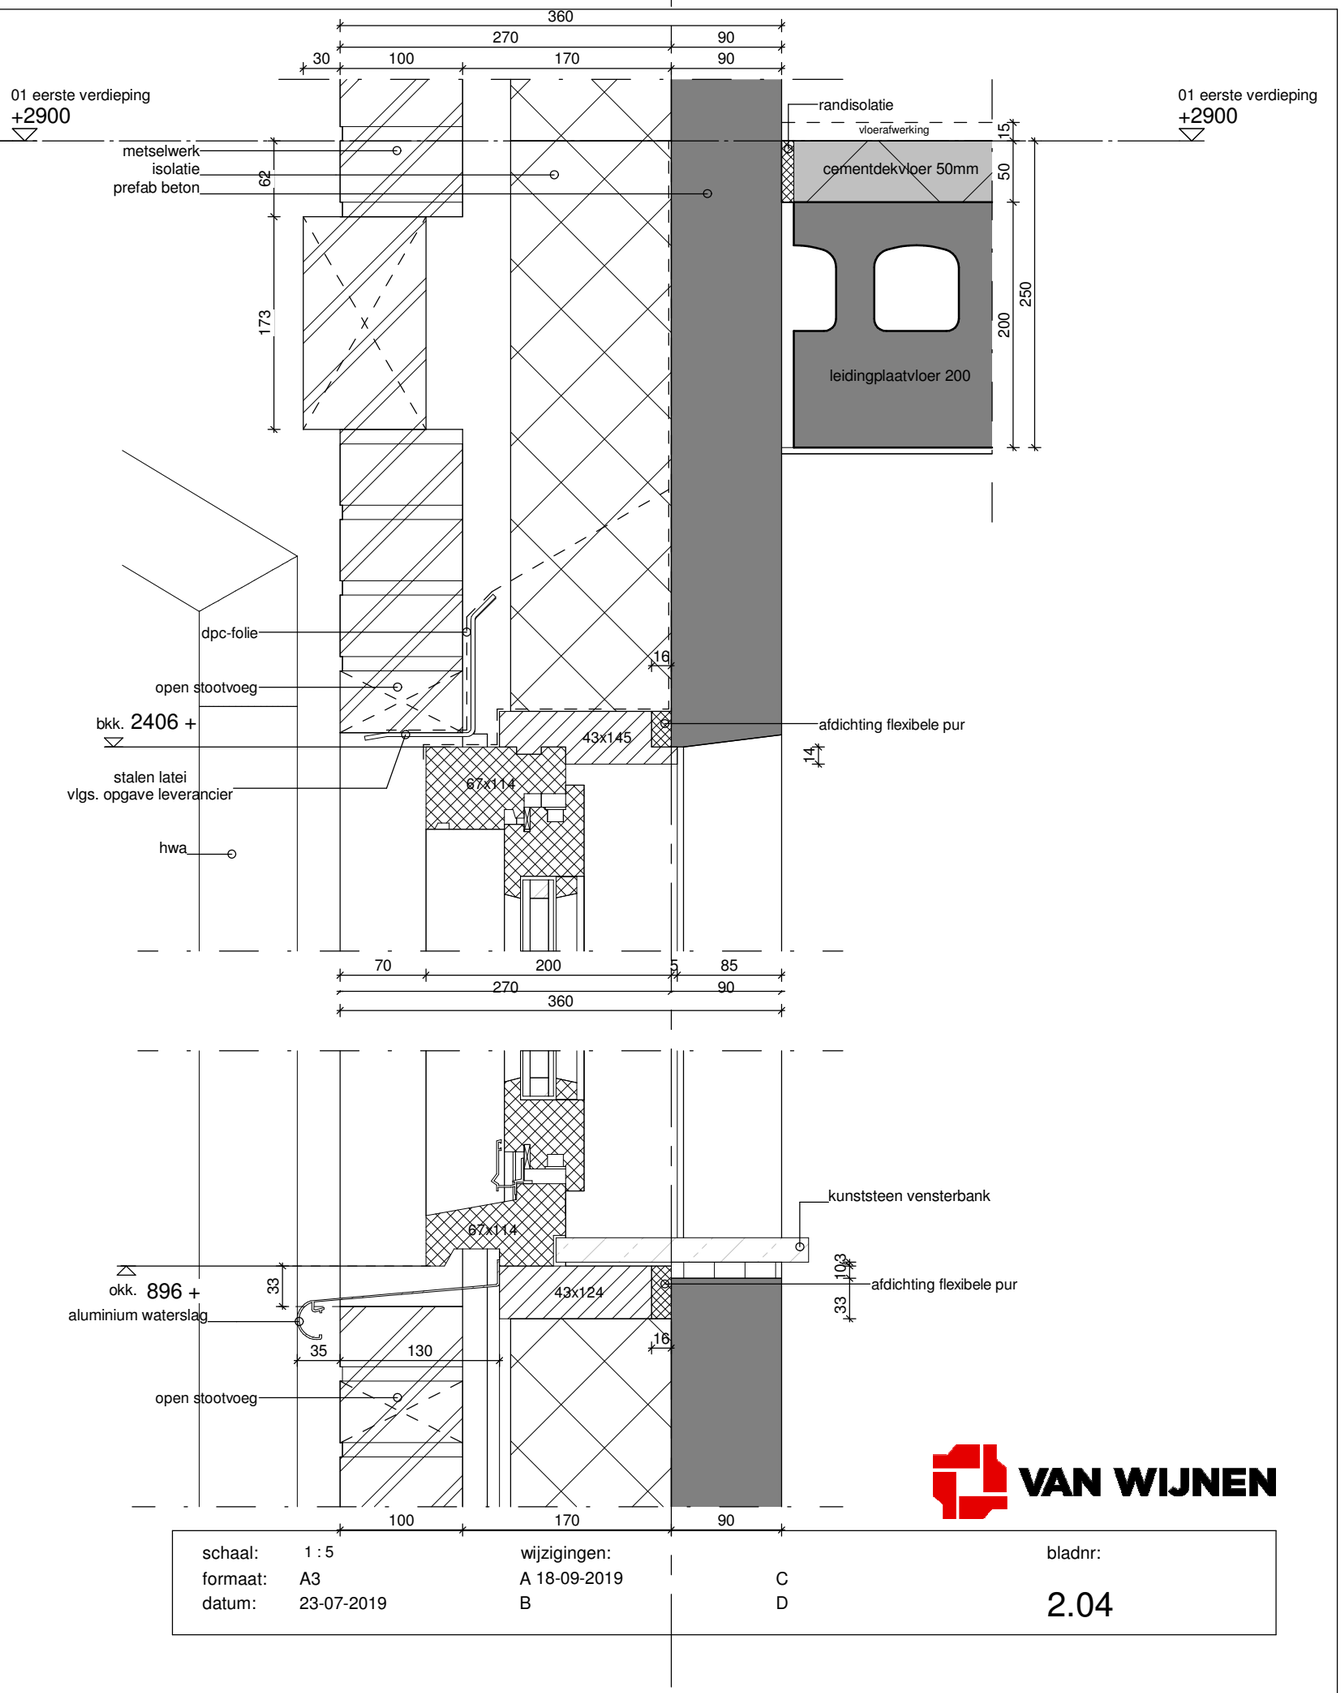

VAN WIJNEN

schaal:	1 : 5	wijzigingen:		bladnr:
formaat:	A3	A 18-09-2019	C	
datum:	23-07-2019	B	D	2.04

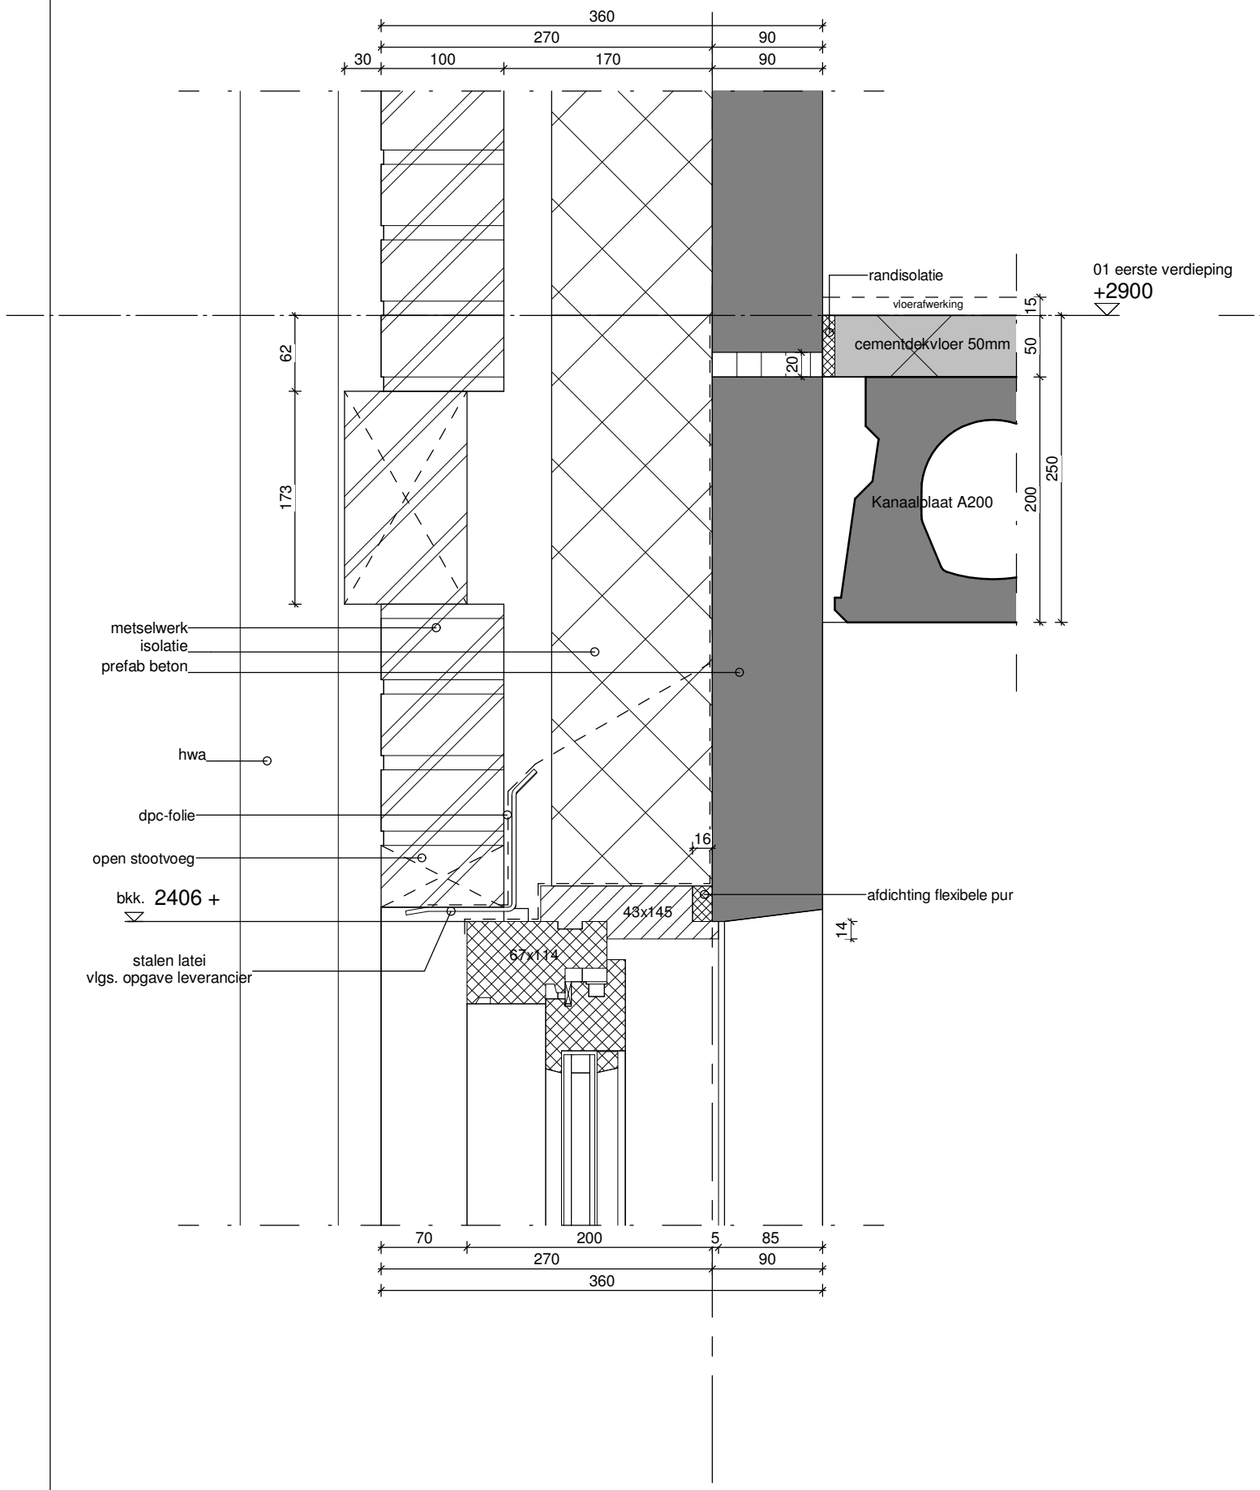

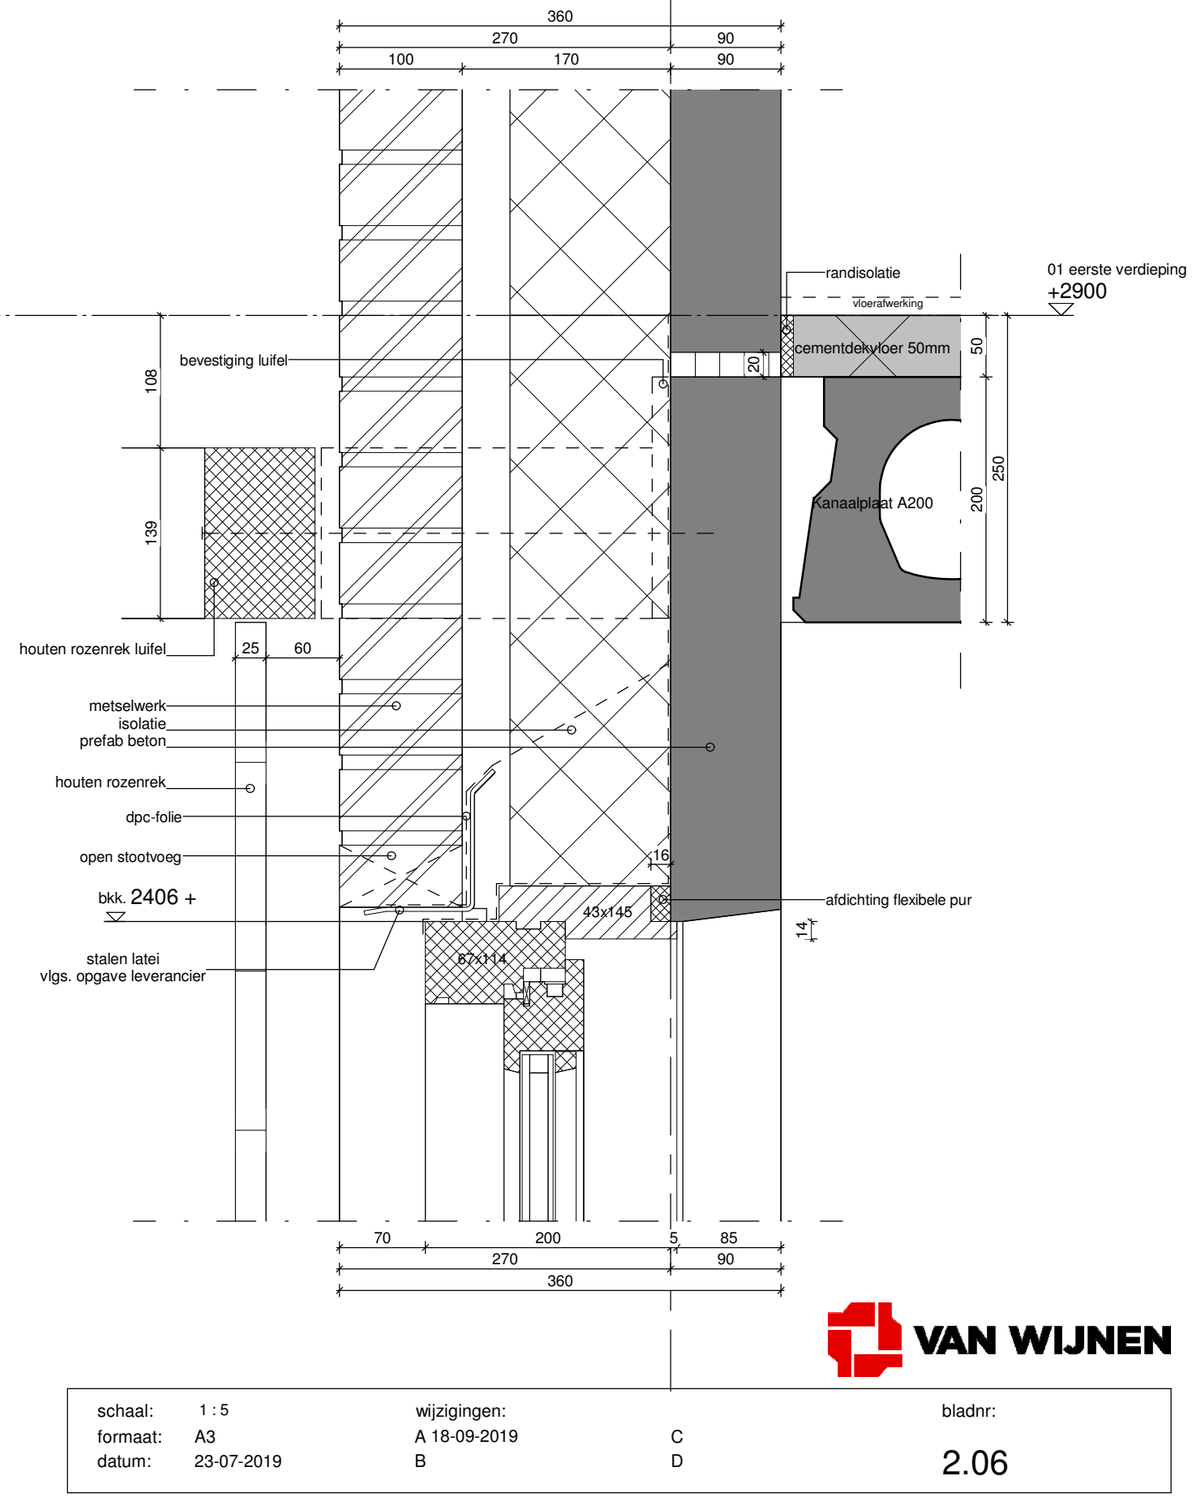

VAN WIJNEN

schaal:	1 : 5	wijzigingen:		bladnr:
formaat:	A3	A 18-09-2019	C	
datum:	23-07-2019	B	D	2.06

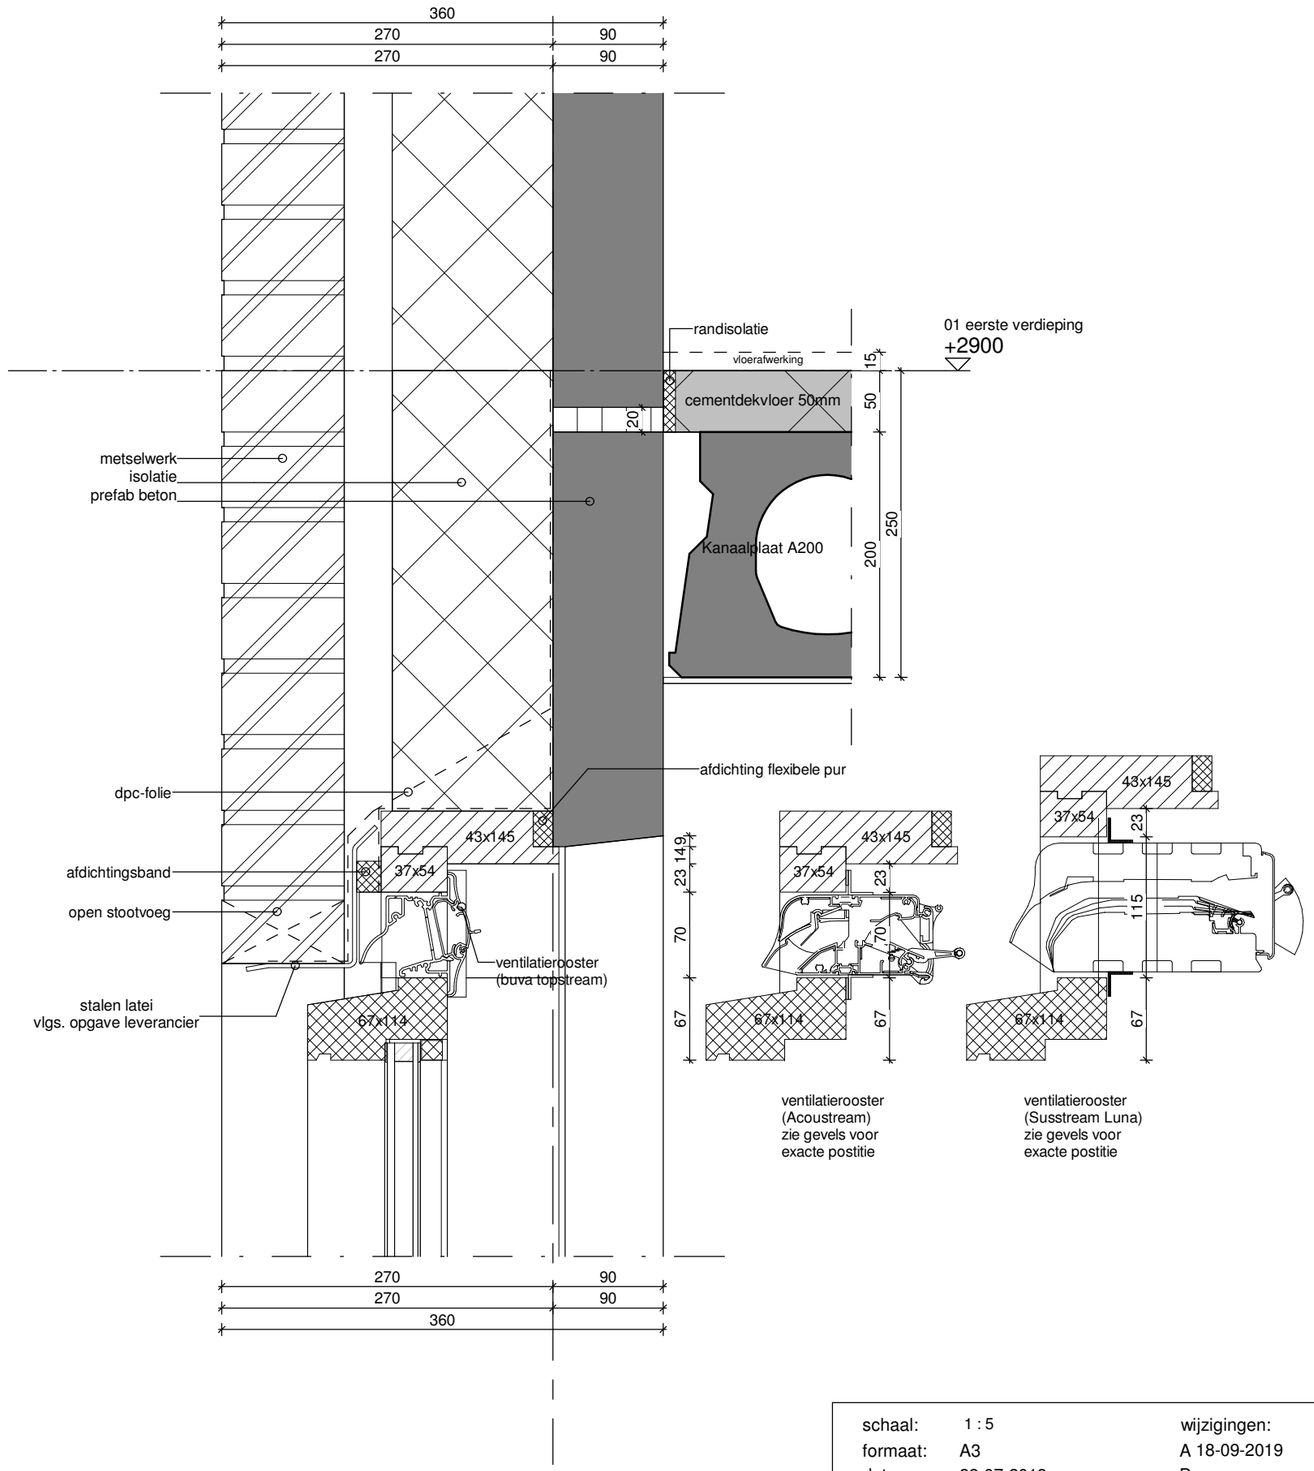

VAN WIJNEN

schaal:	1 : 5	wijzigingen:		bladnr:
formaat:	A3	A 18-09-2019	C	
datum:	23-07-2019	B	D	2.08

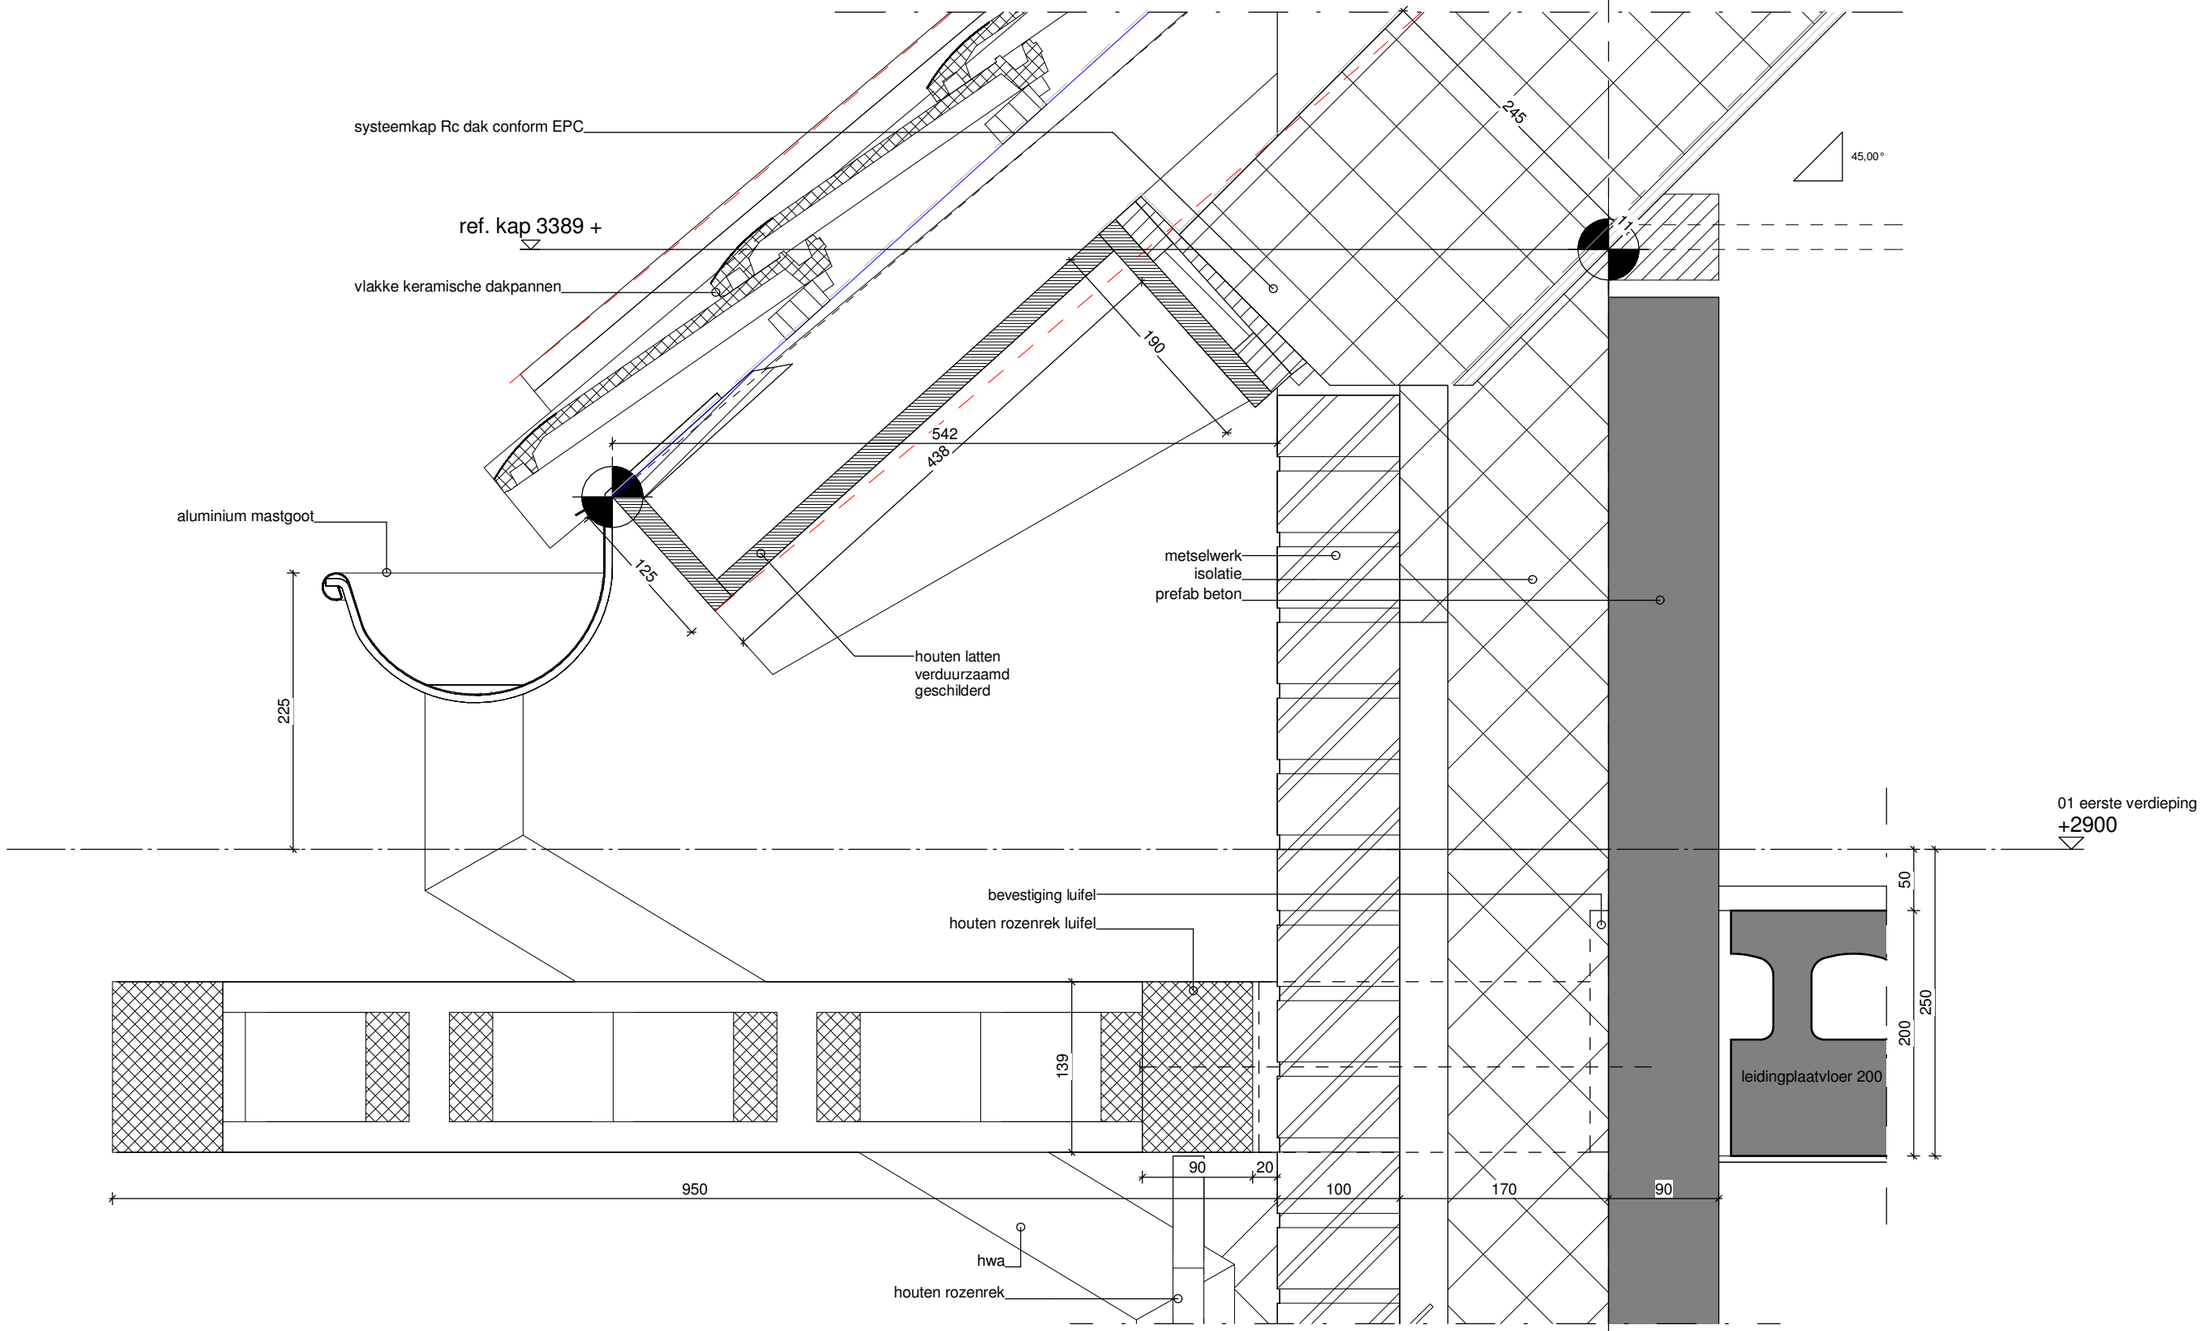

VAN WIJNEN

schaal:	1 : 5	wijzigingen:		bladnr:
formaat:	A3	A 18-09-2019	C	
datum:	23-07-2019	B	D	3.01

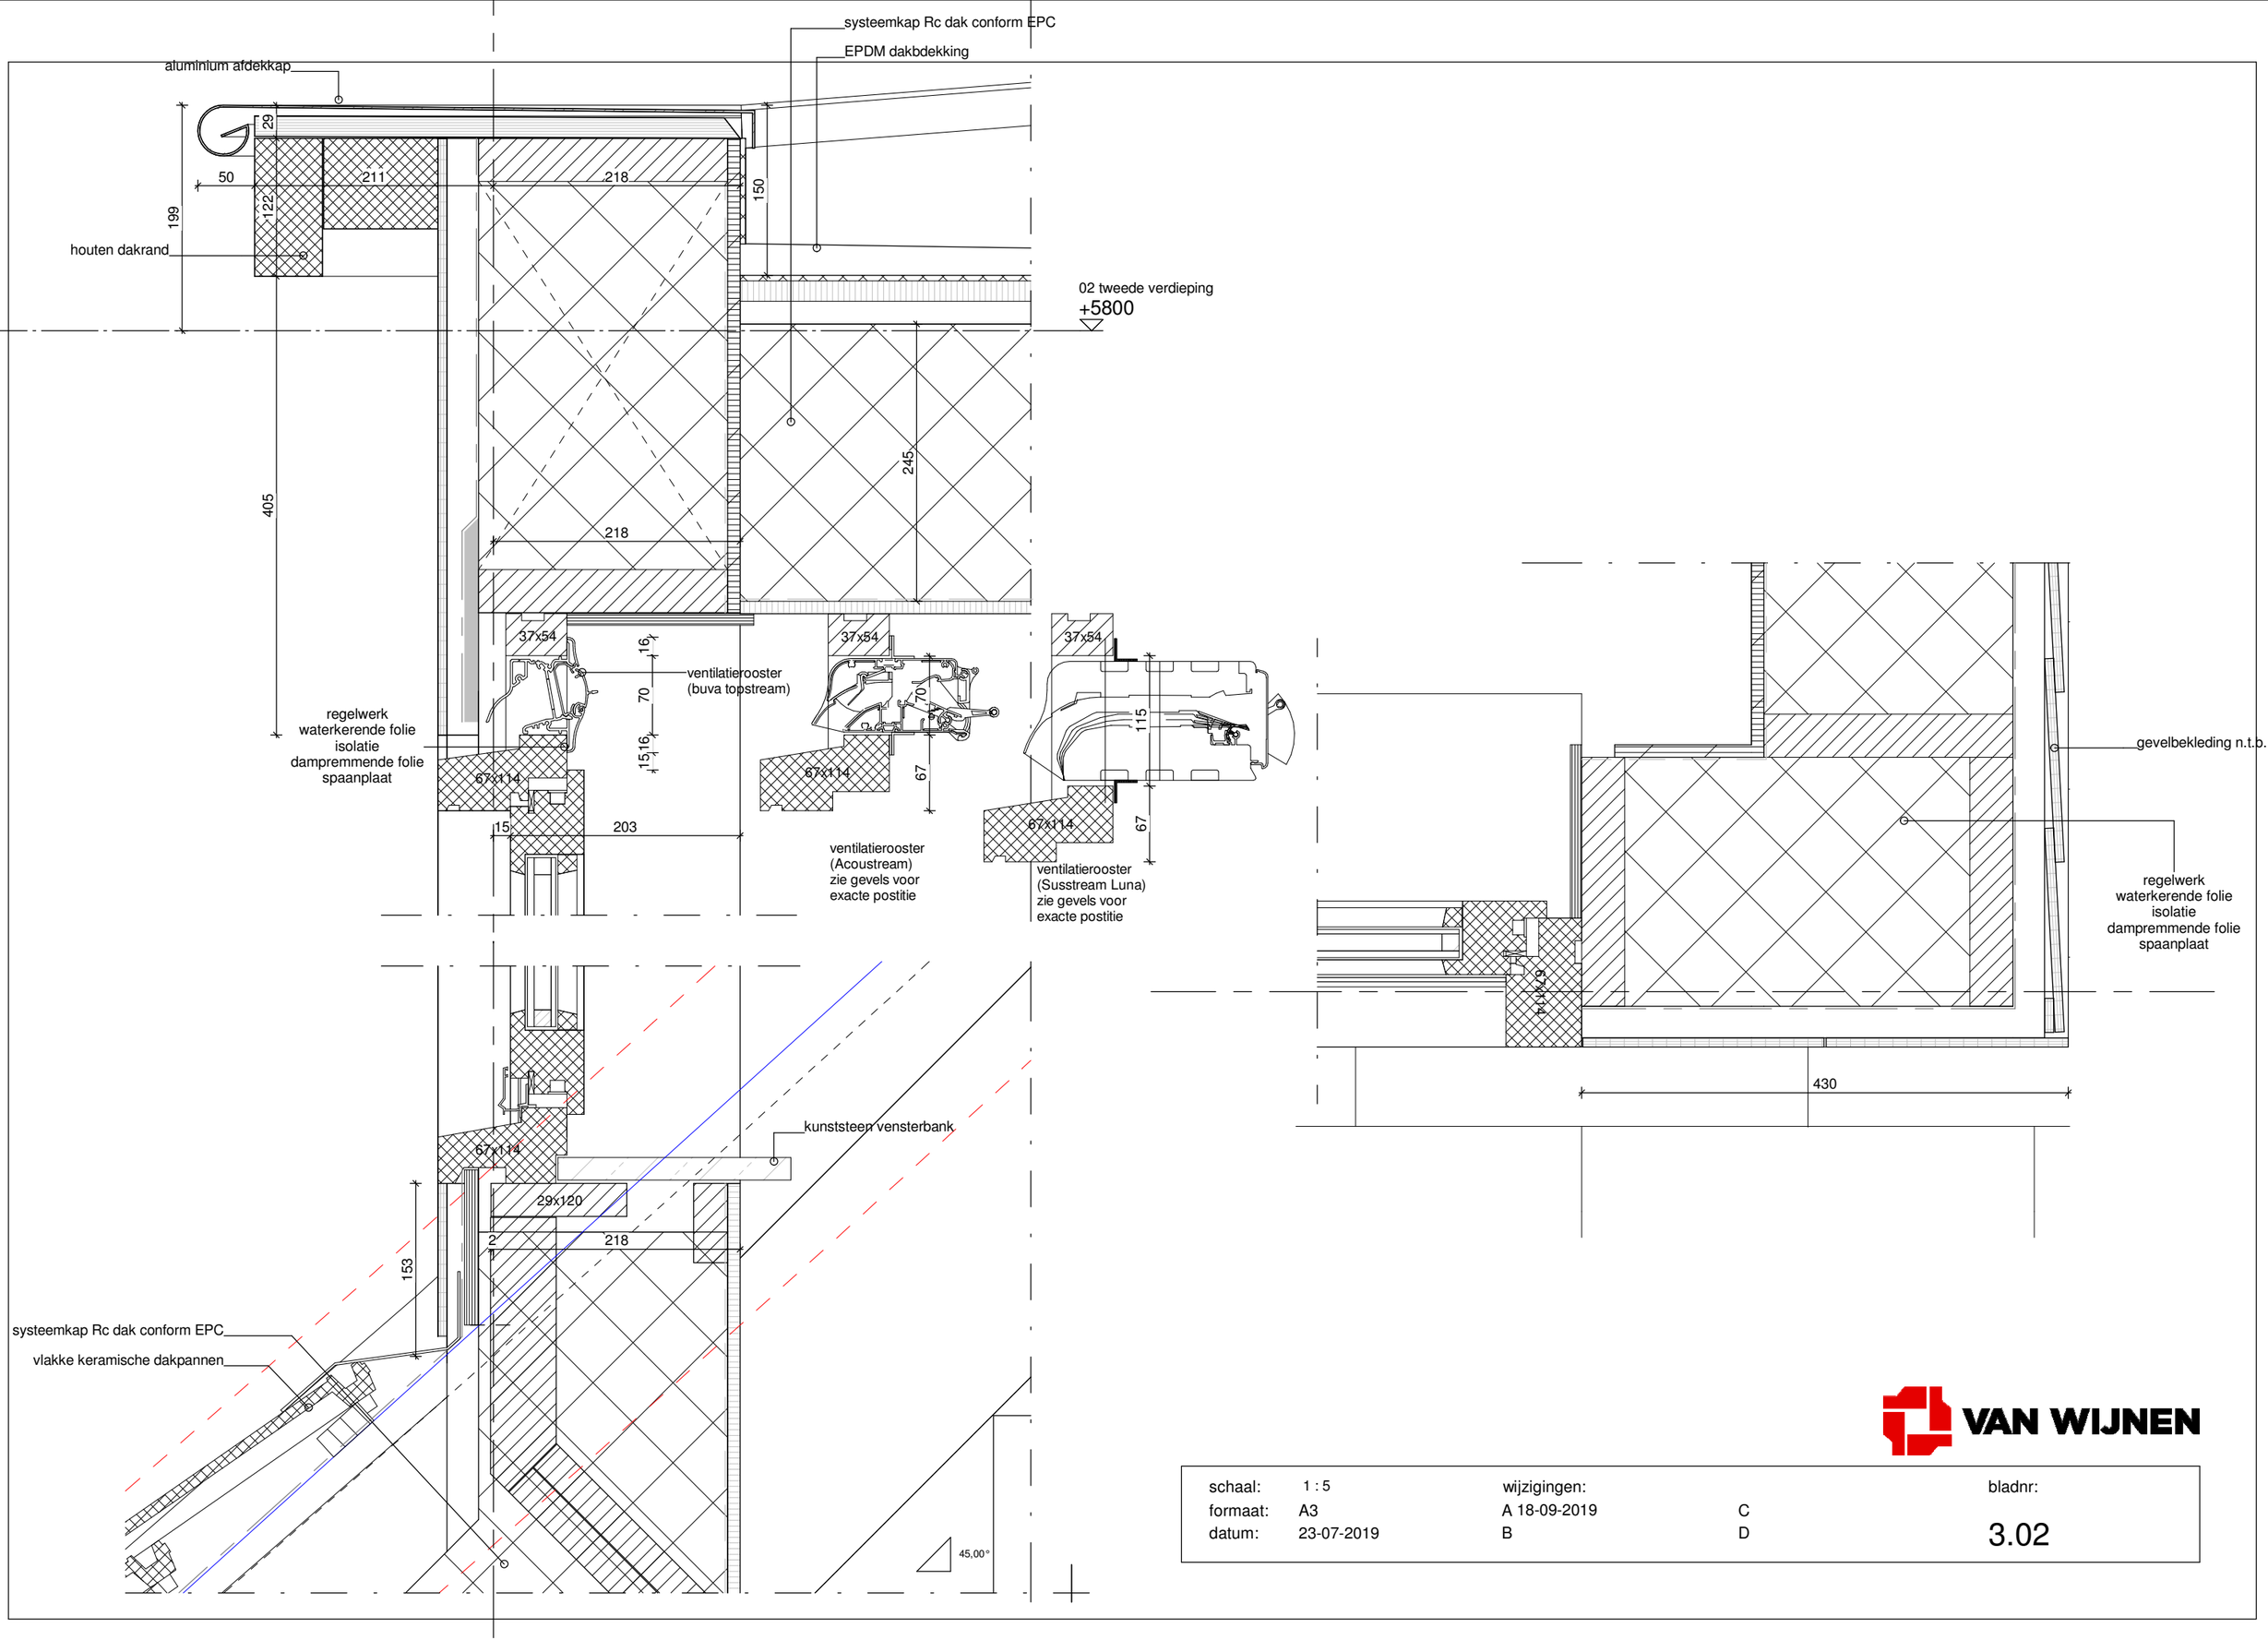

VAN WIJNEN

schaal:	1 : 5	wijzigingen:		bladnr:
formaat:	A3	A 18-09-2019	C	
datum:	23-07-2019	B	D	3.02

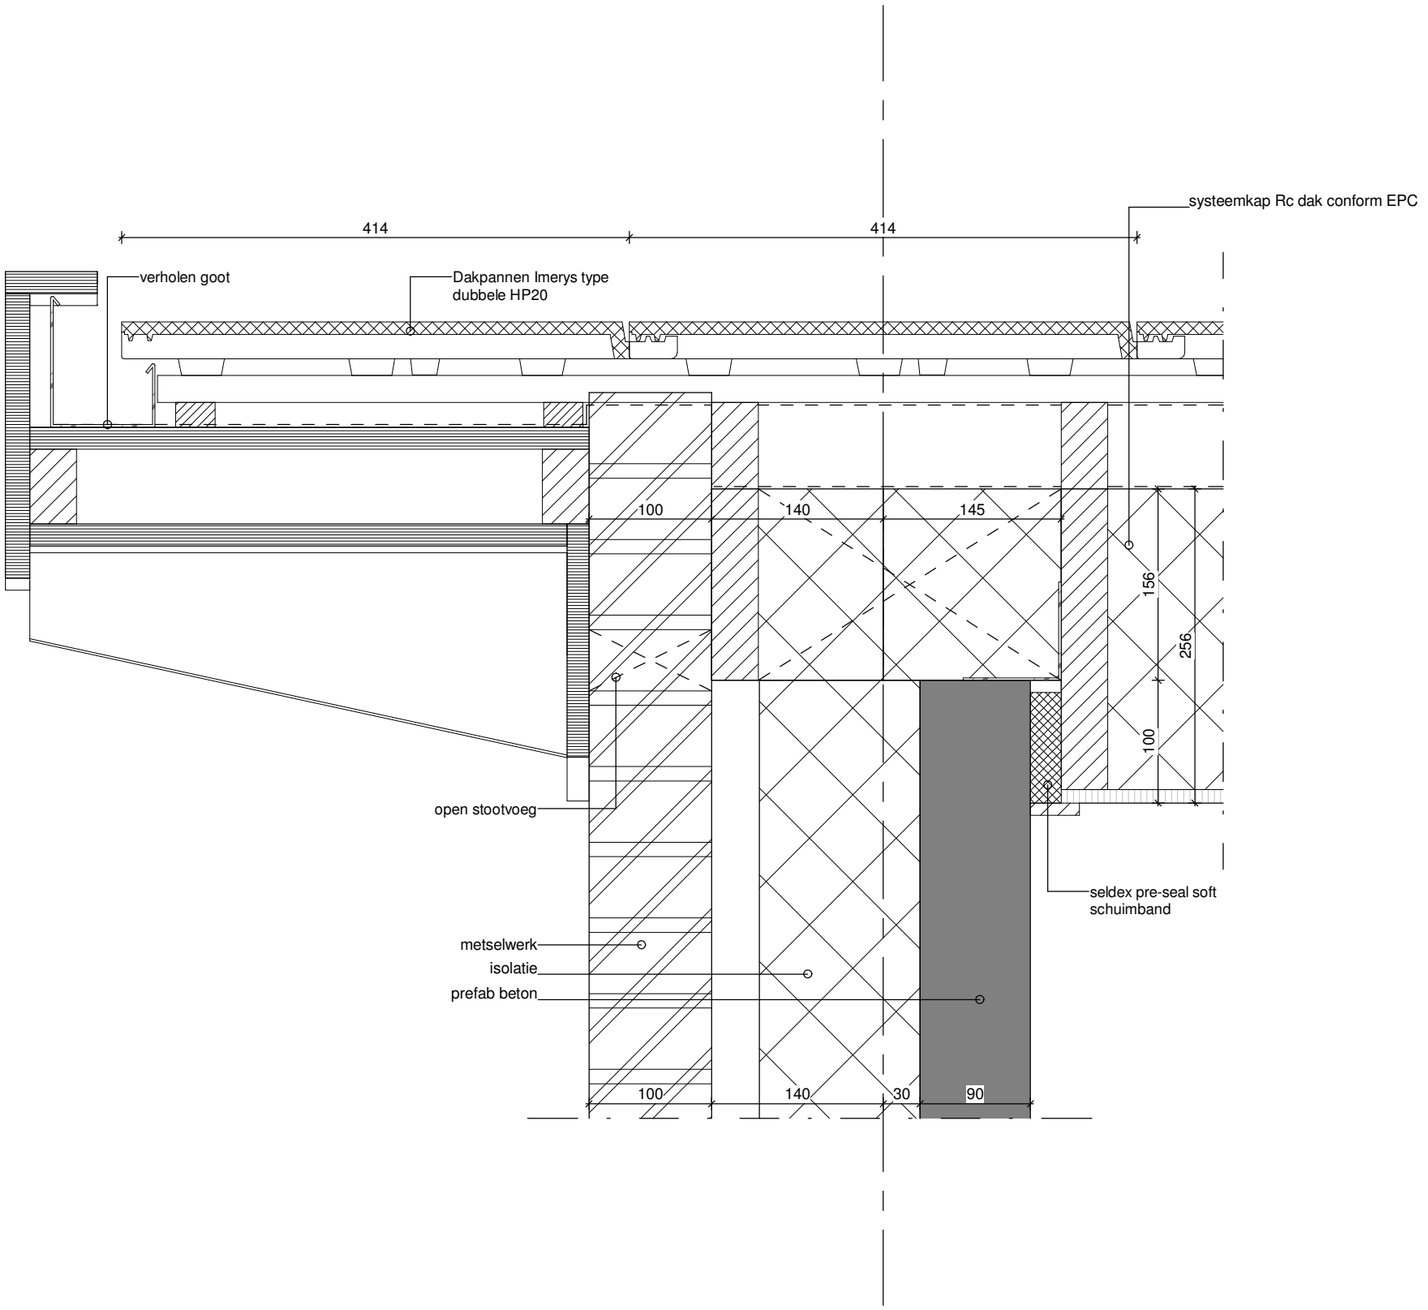

VAN WIJNEN

schaal:	1 : 5	wijzigingen:		bladnr:
formaat:	A3	A 18-09-2019	C	
datum:	23-07-2019	B	D	3.04

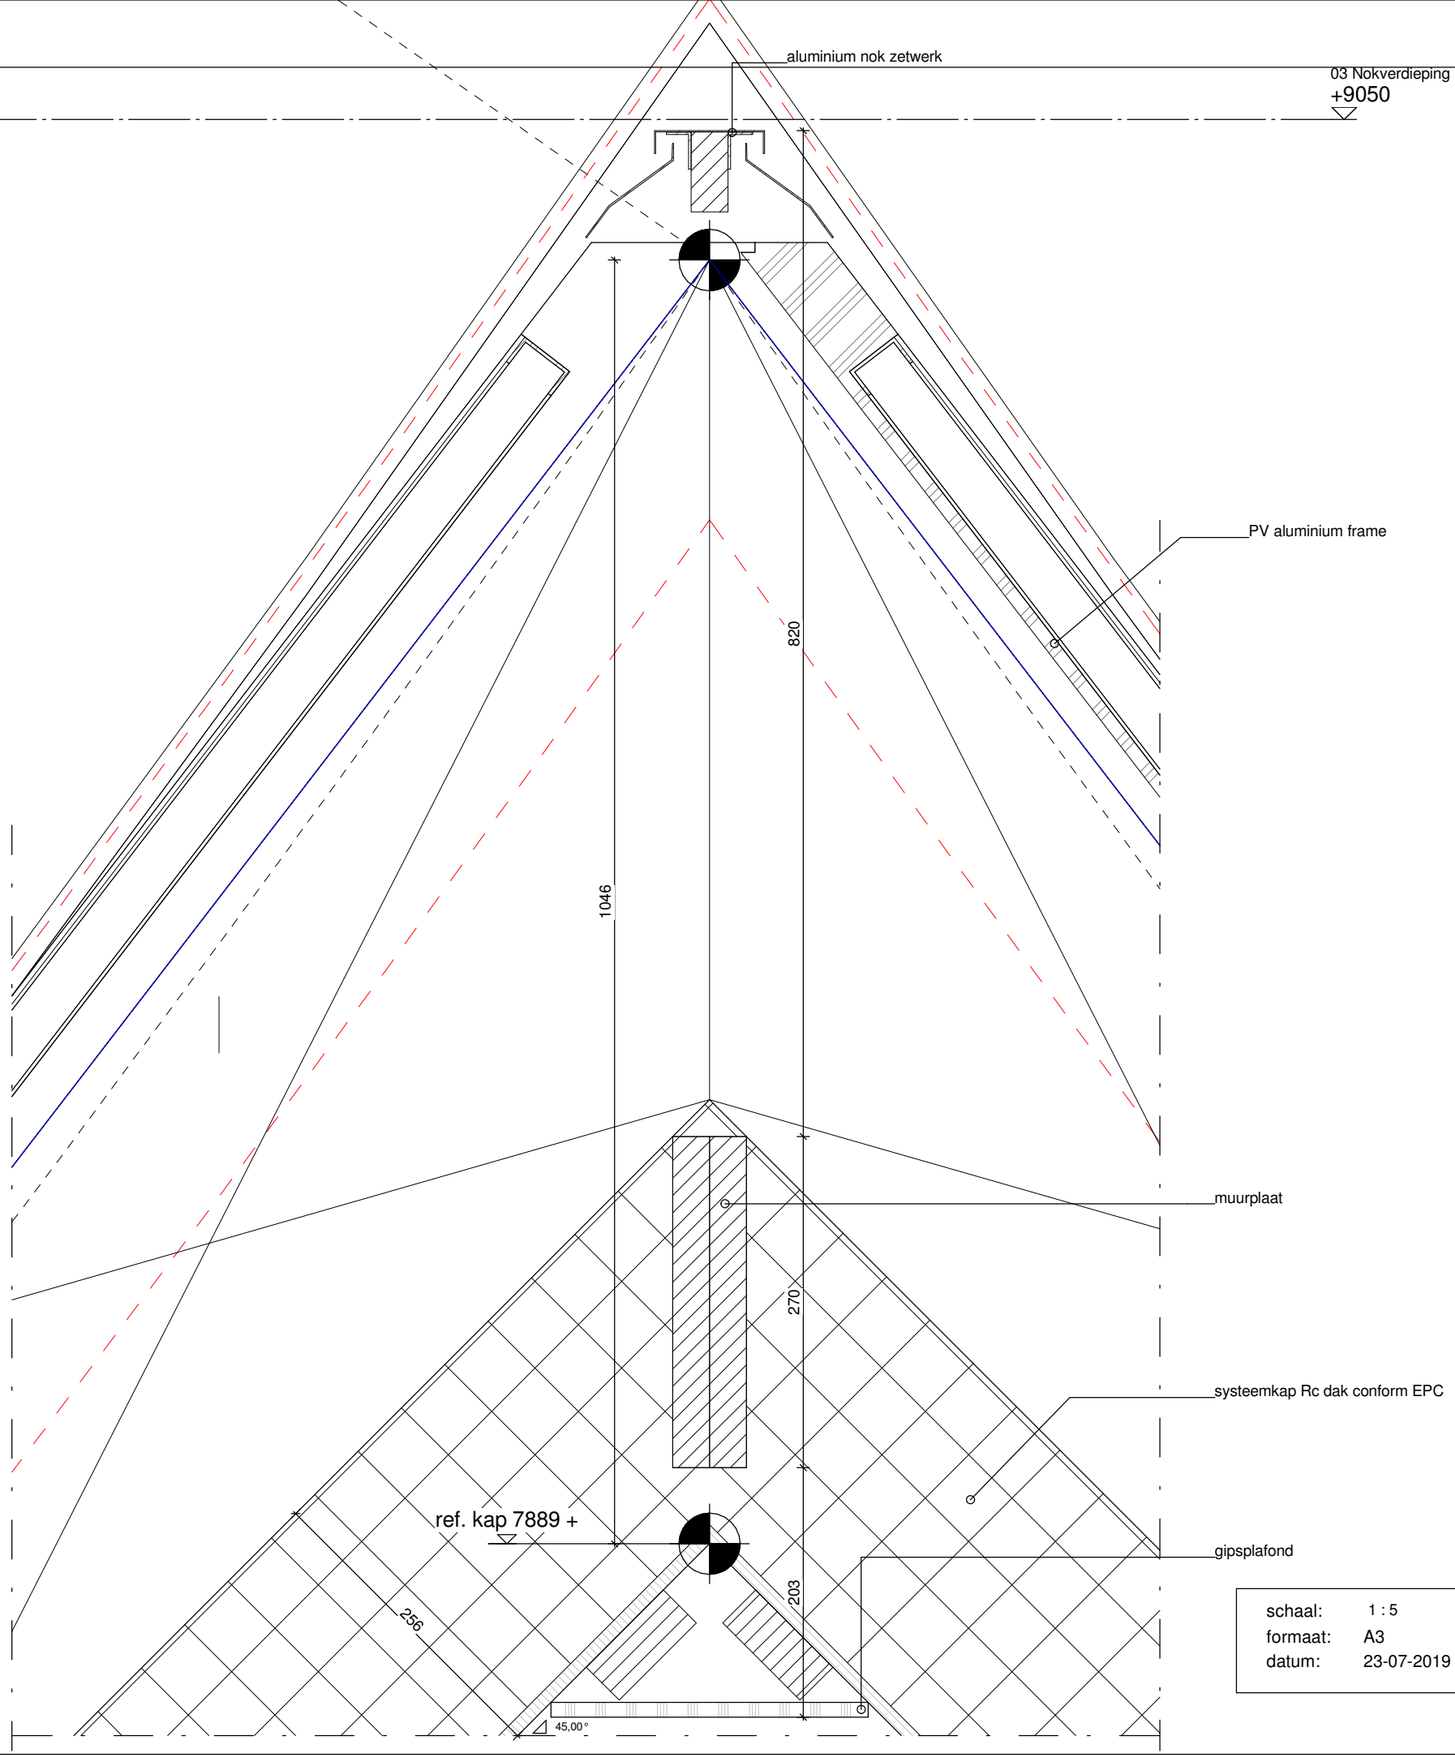

VAN WIJNEN

schaal:	1 : 5	wijzigingen:		bladnr:
formaat:	A3	A 18-09-2019	C	
datum:	23-07-2019	B	D	3.05

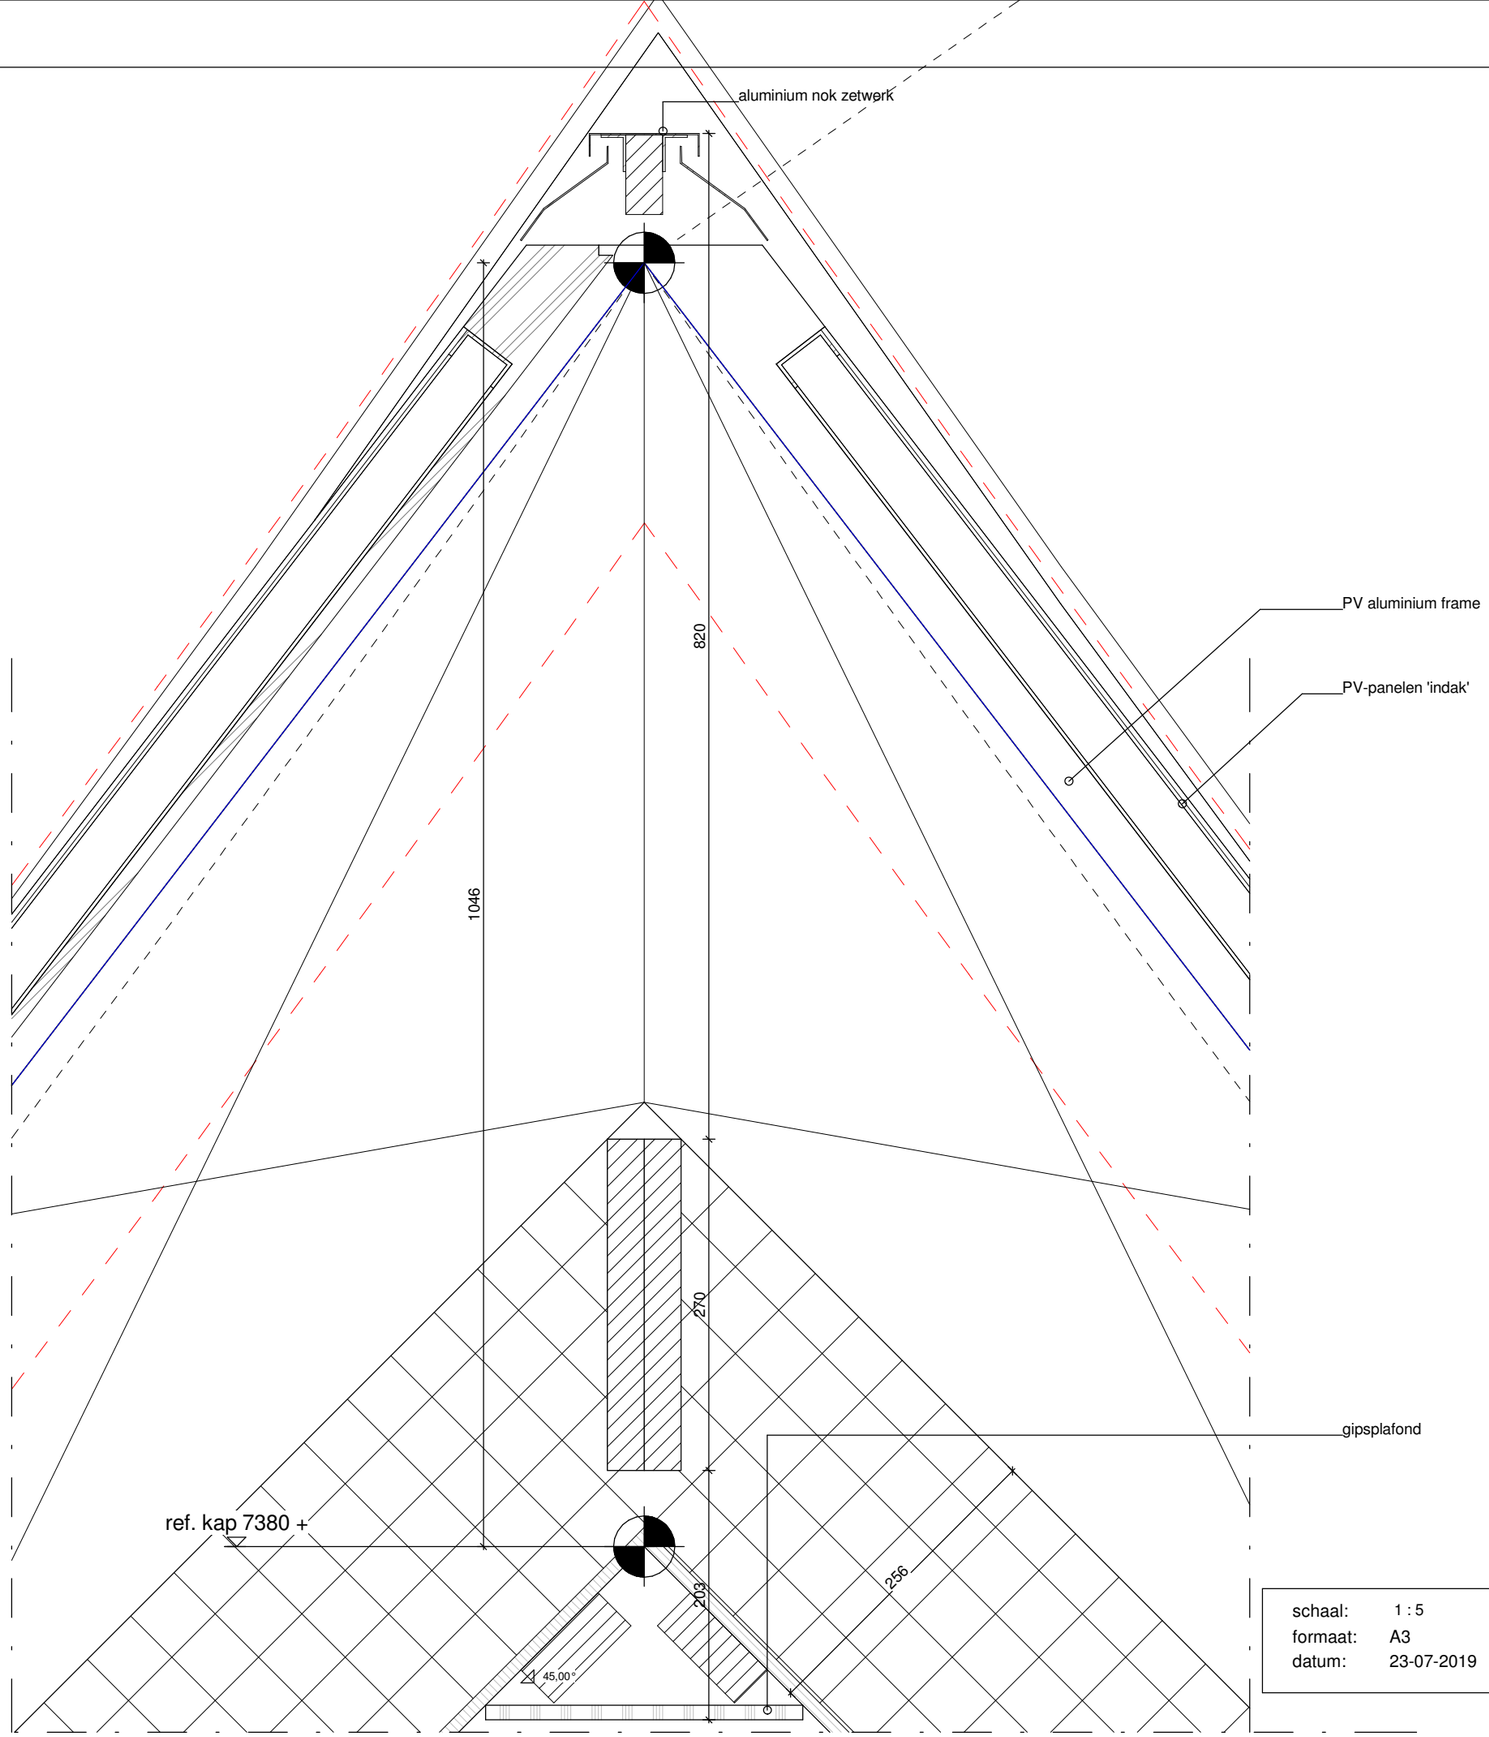

VAN WIJNEN

schaal:	1 : 5	wijzigingen:		bladnr:
formaat:	A3	A 18-09-2019	C	
datum:	23-07-2019	B	D	3.06

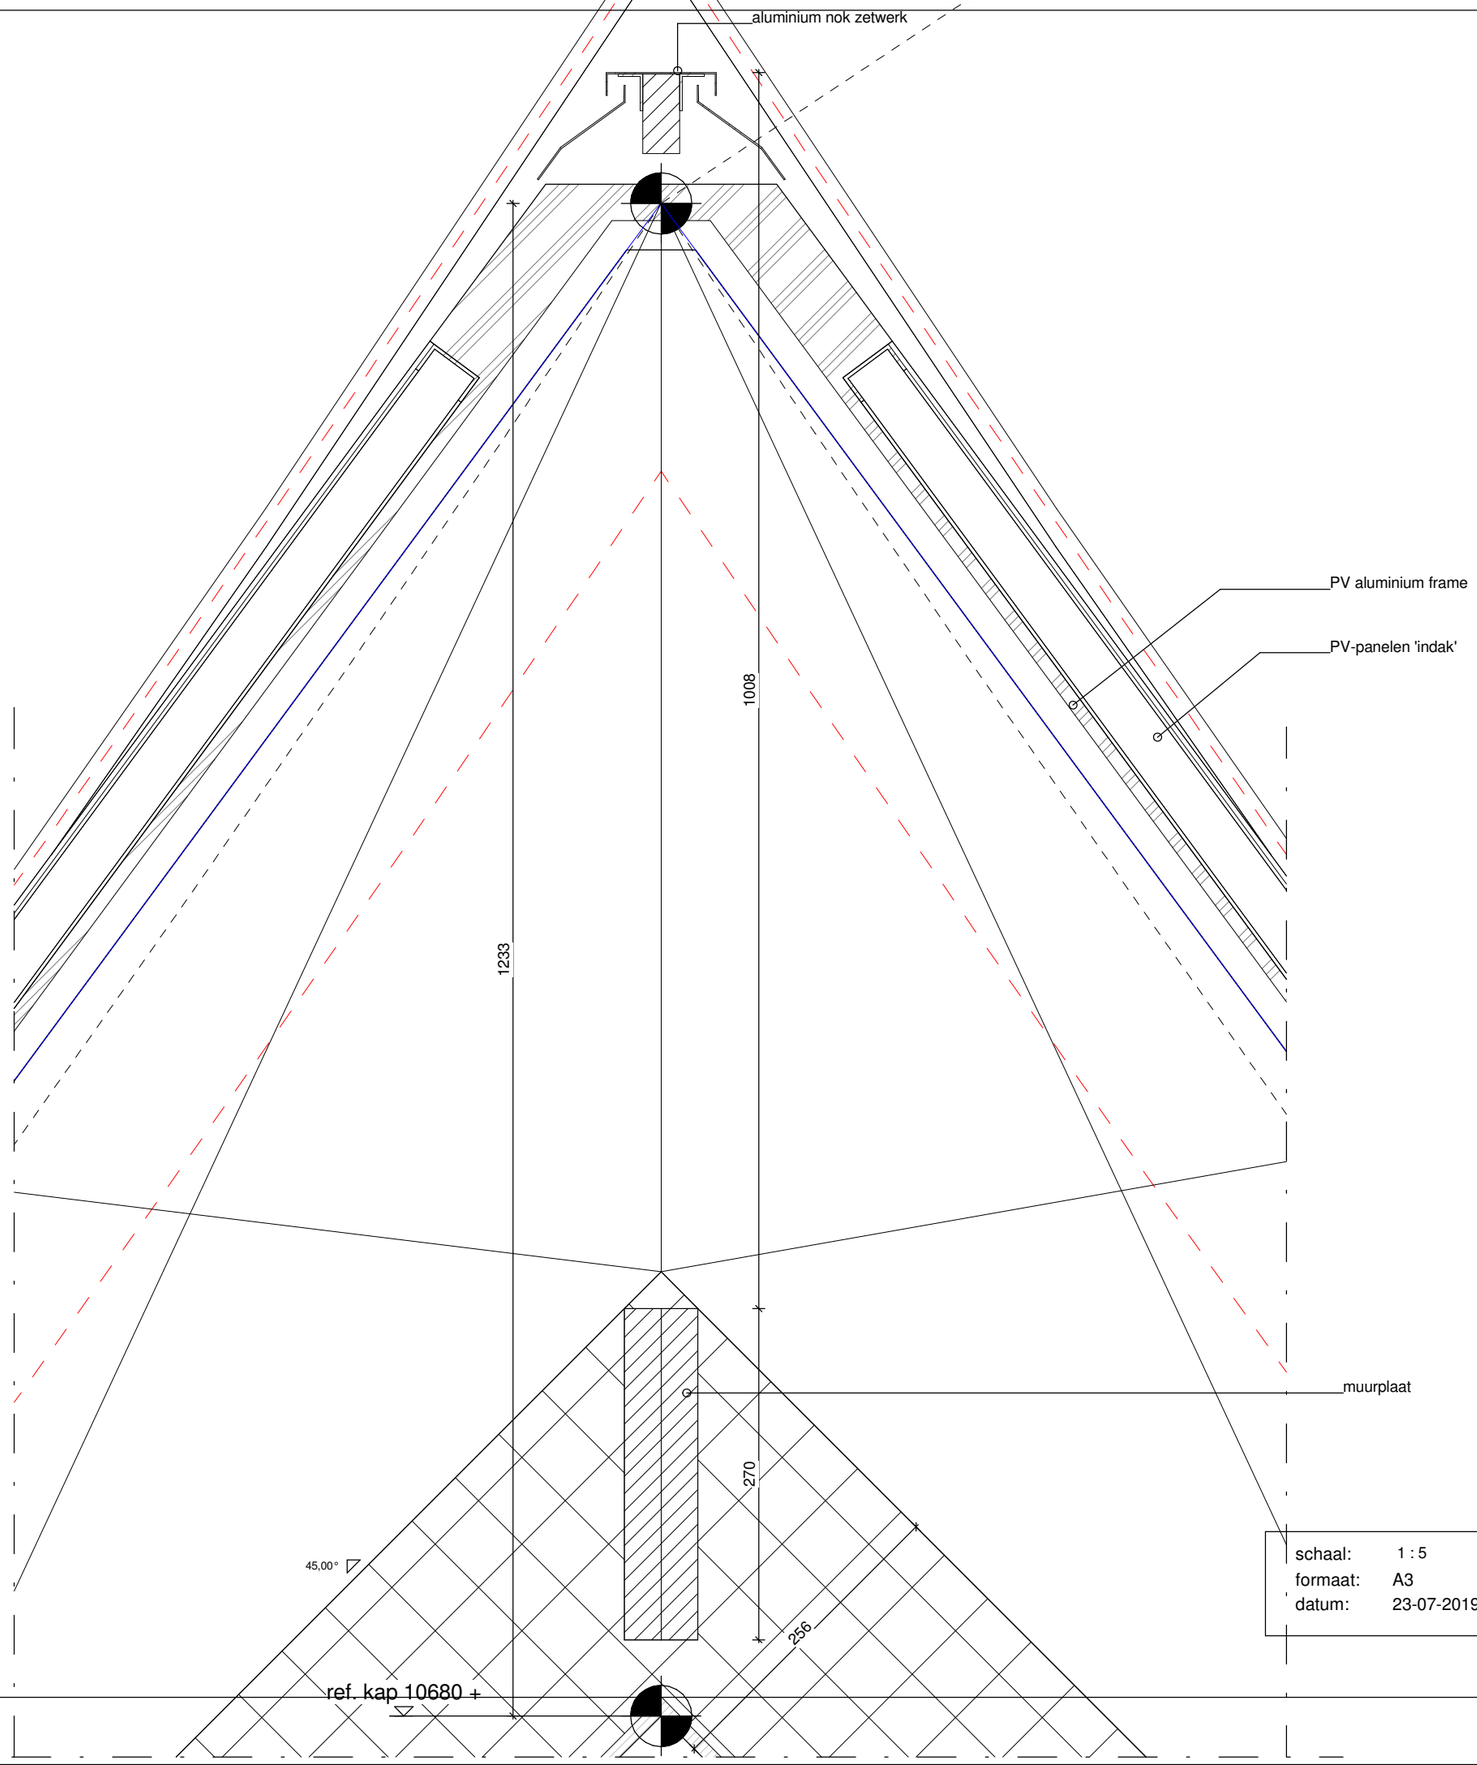

VAN WIJNEN

schaal:	1 : 5	wijzigingen:		bladnr:
formaat:	A3	A 18-09-2019	C	
datum:	23-07-2019	B	D	3.07

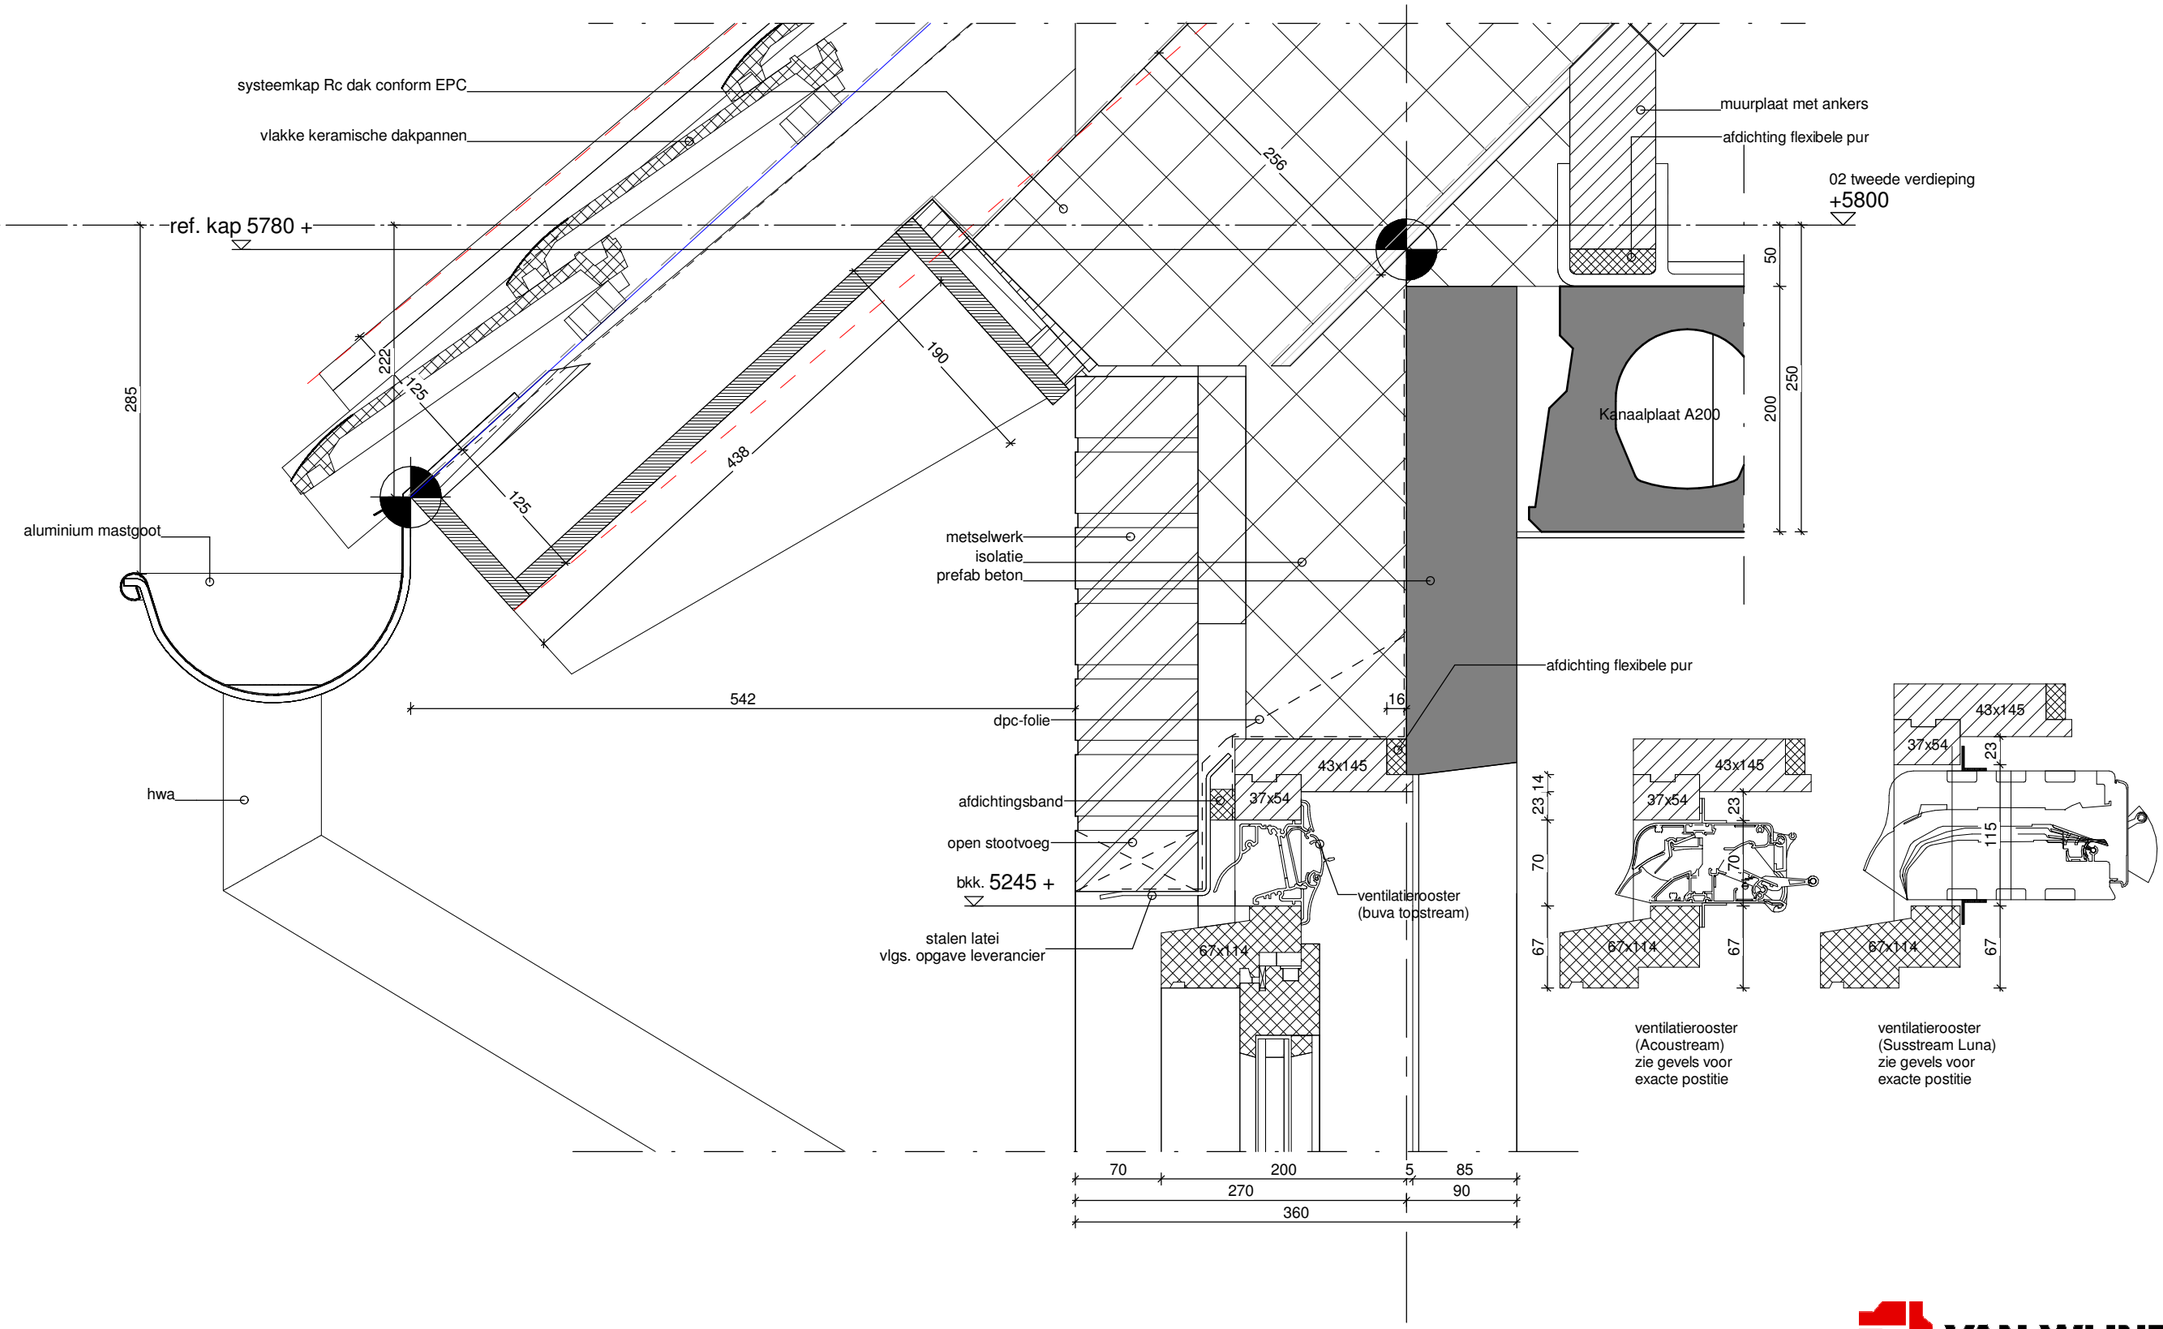

VAN WIJNEN

schaal:	1 : 5	wijzigingen:		bladnr:
formaat:	A3	A 18-09-2019	C	
datum:	23-07-2019	B	D	3.08

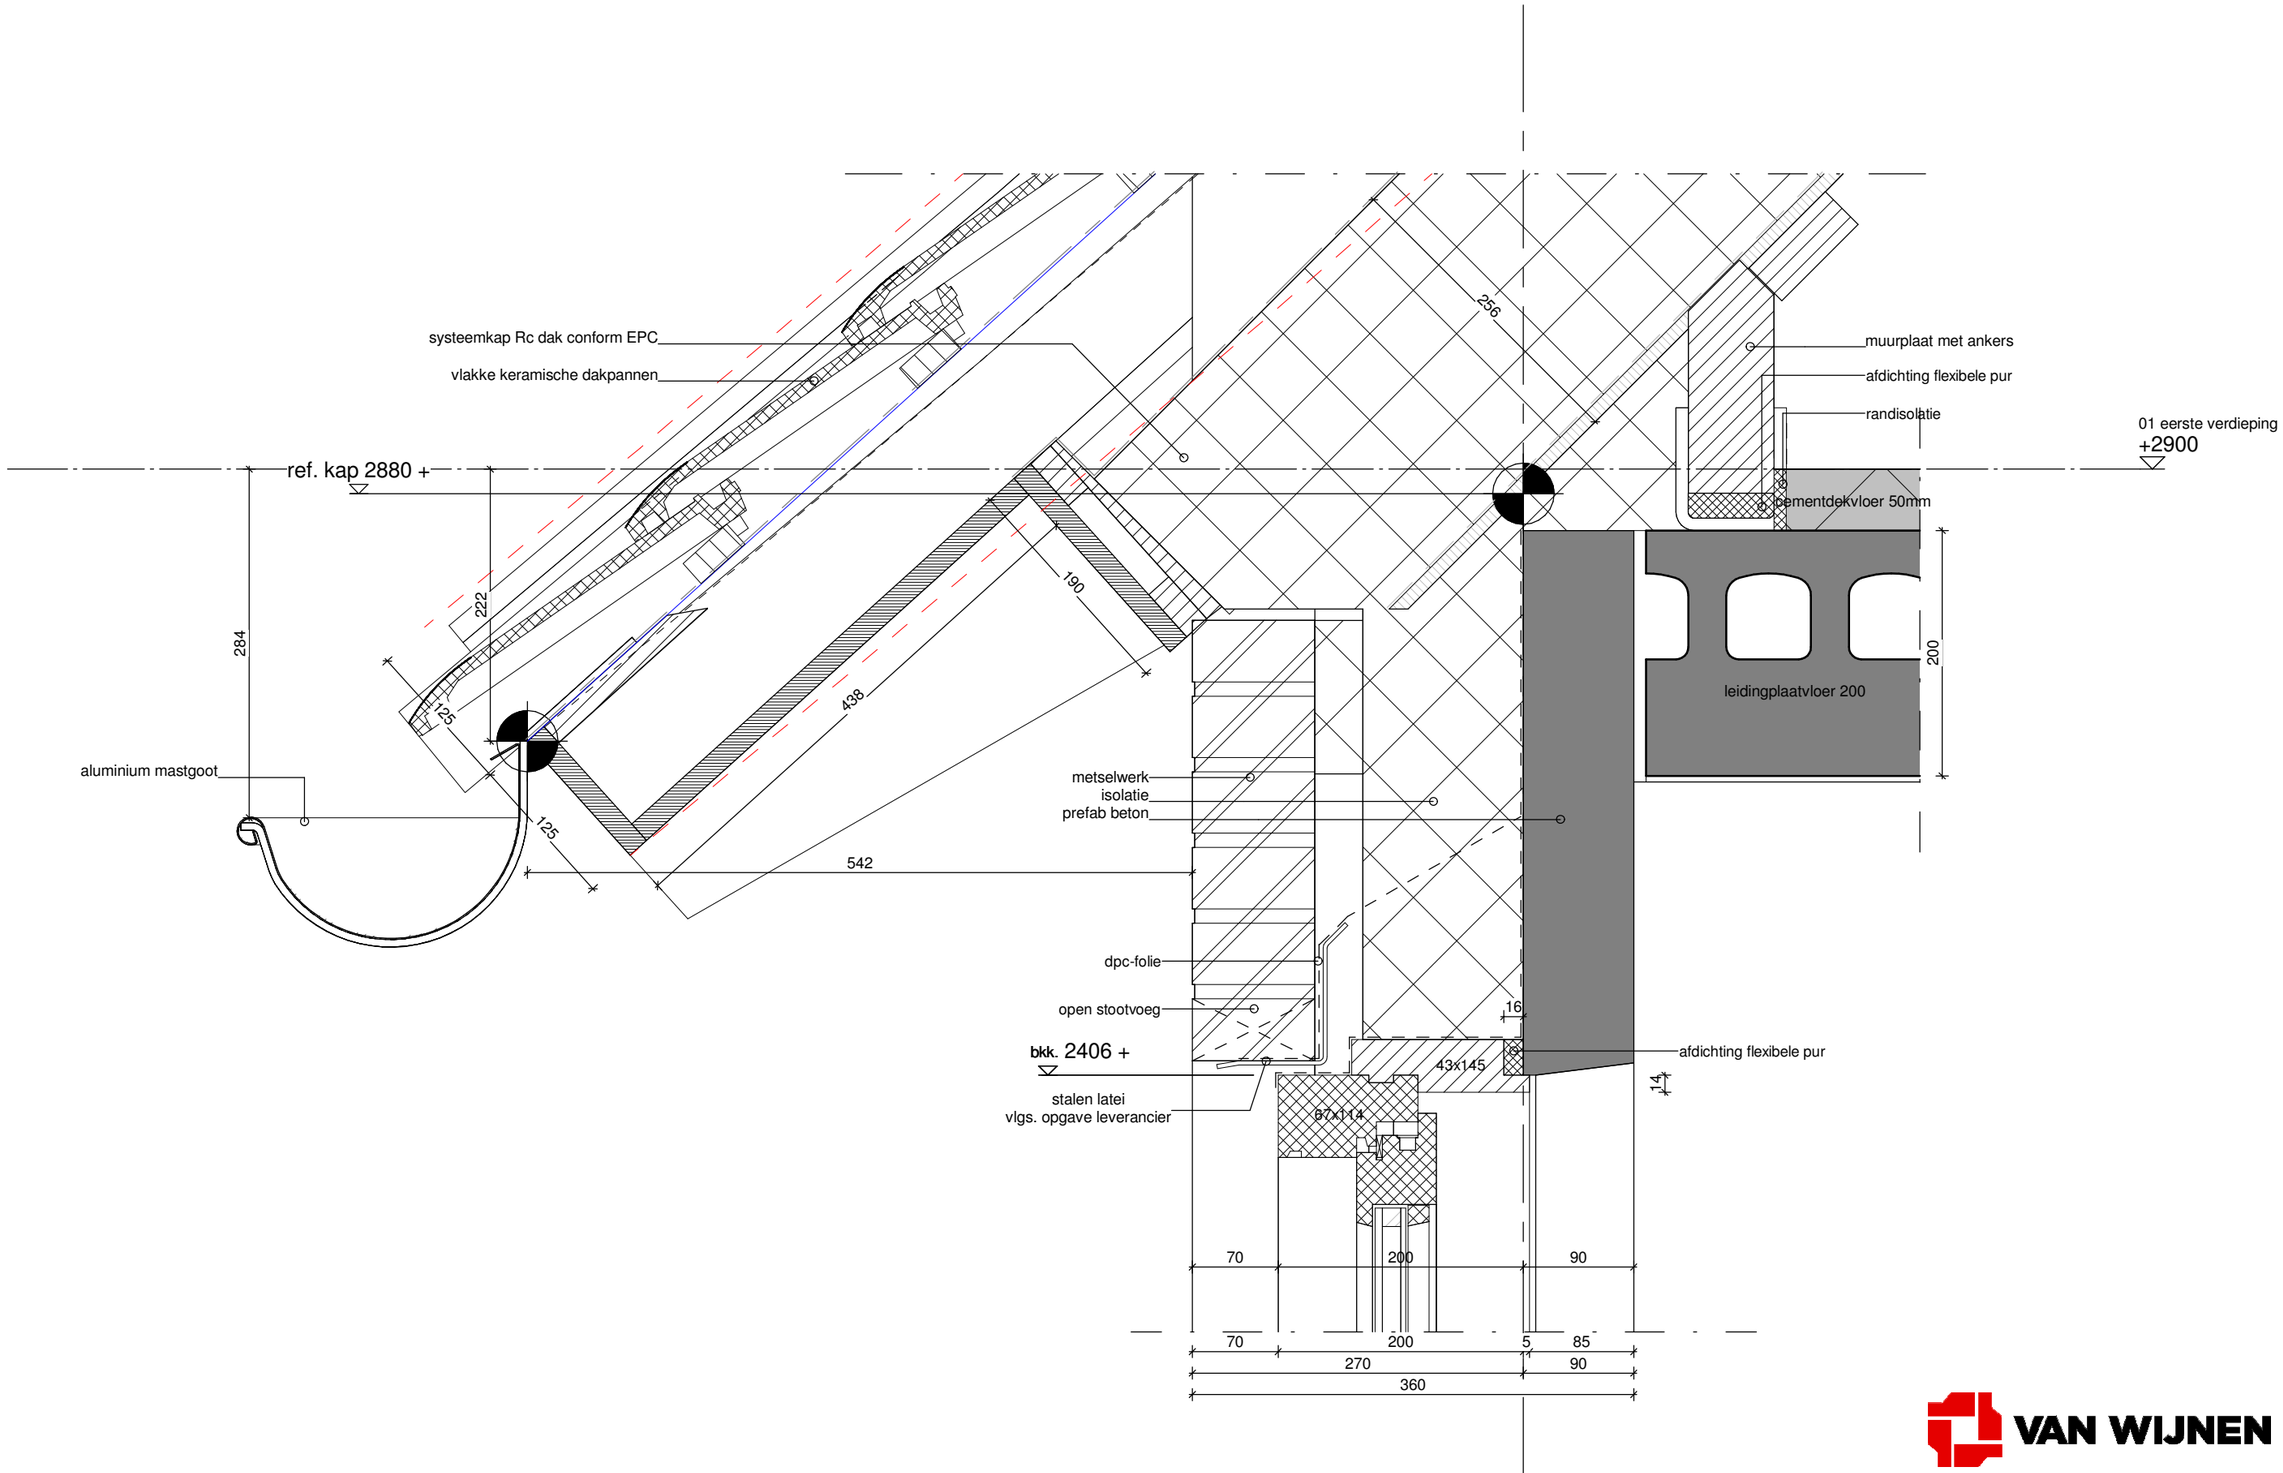

VAN WIJNEN

schaal:	1 : 5	wijzigingen:		bladnr:
formaat:	A3	A 18-09-2019	C	
datum:	23-07-2019	B	D	3.09

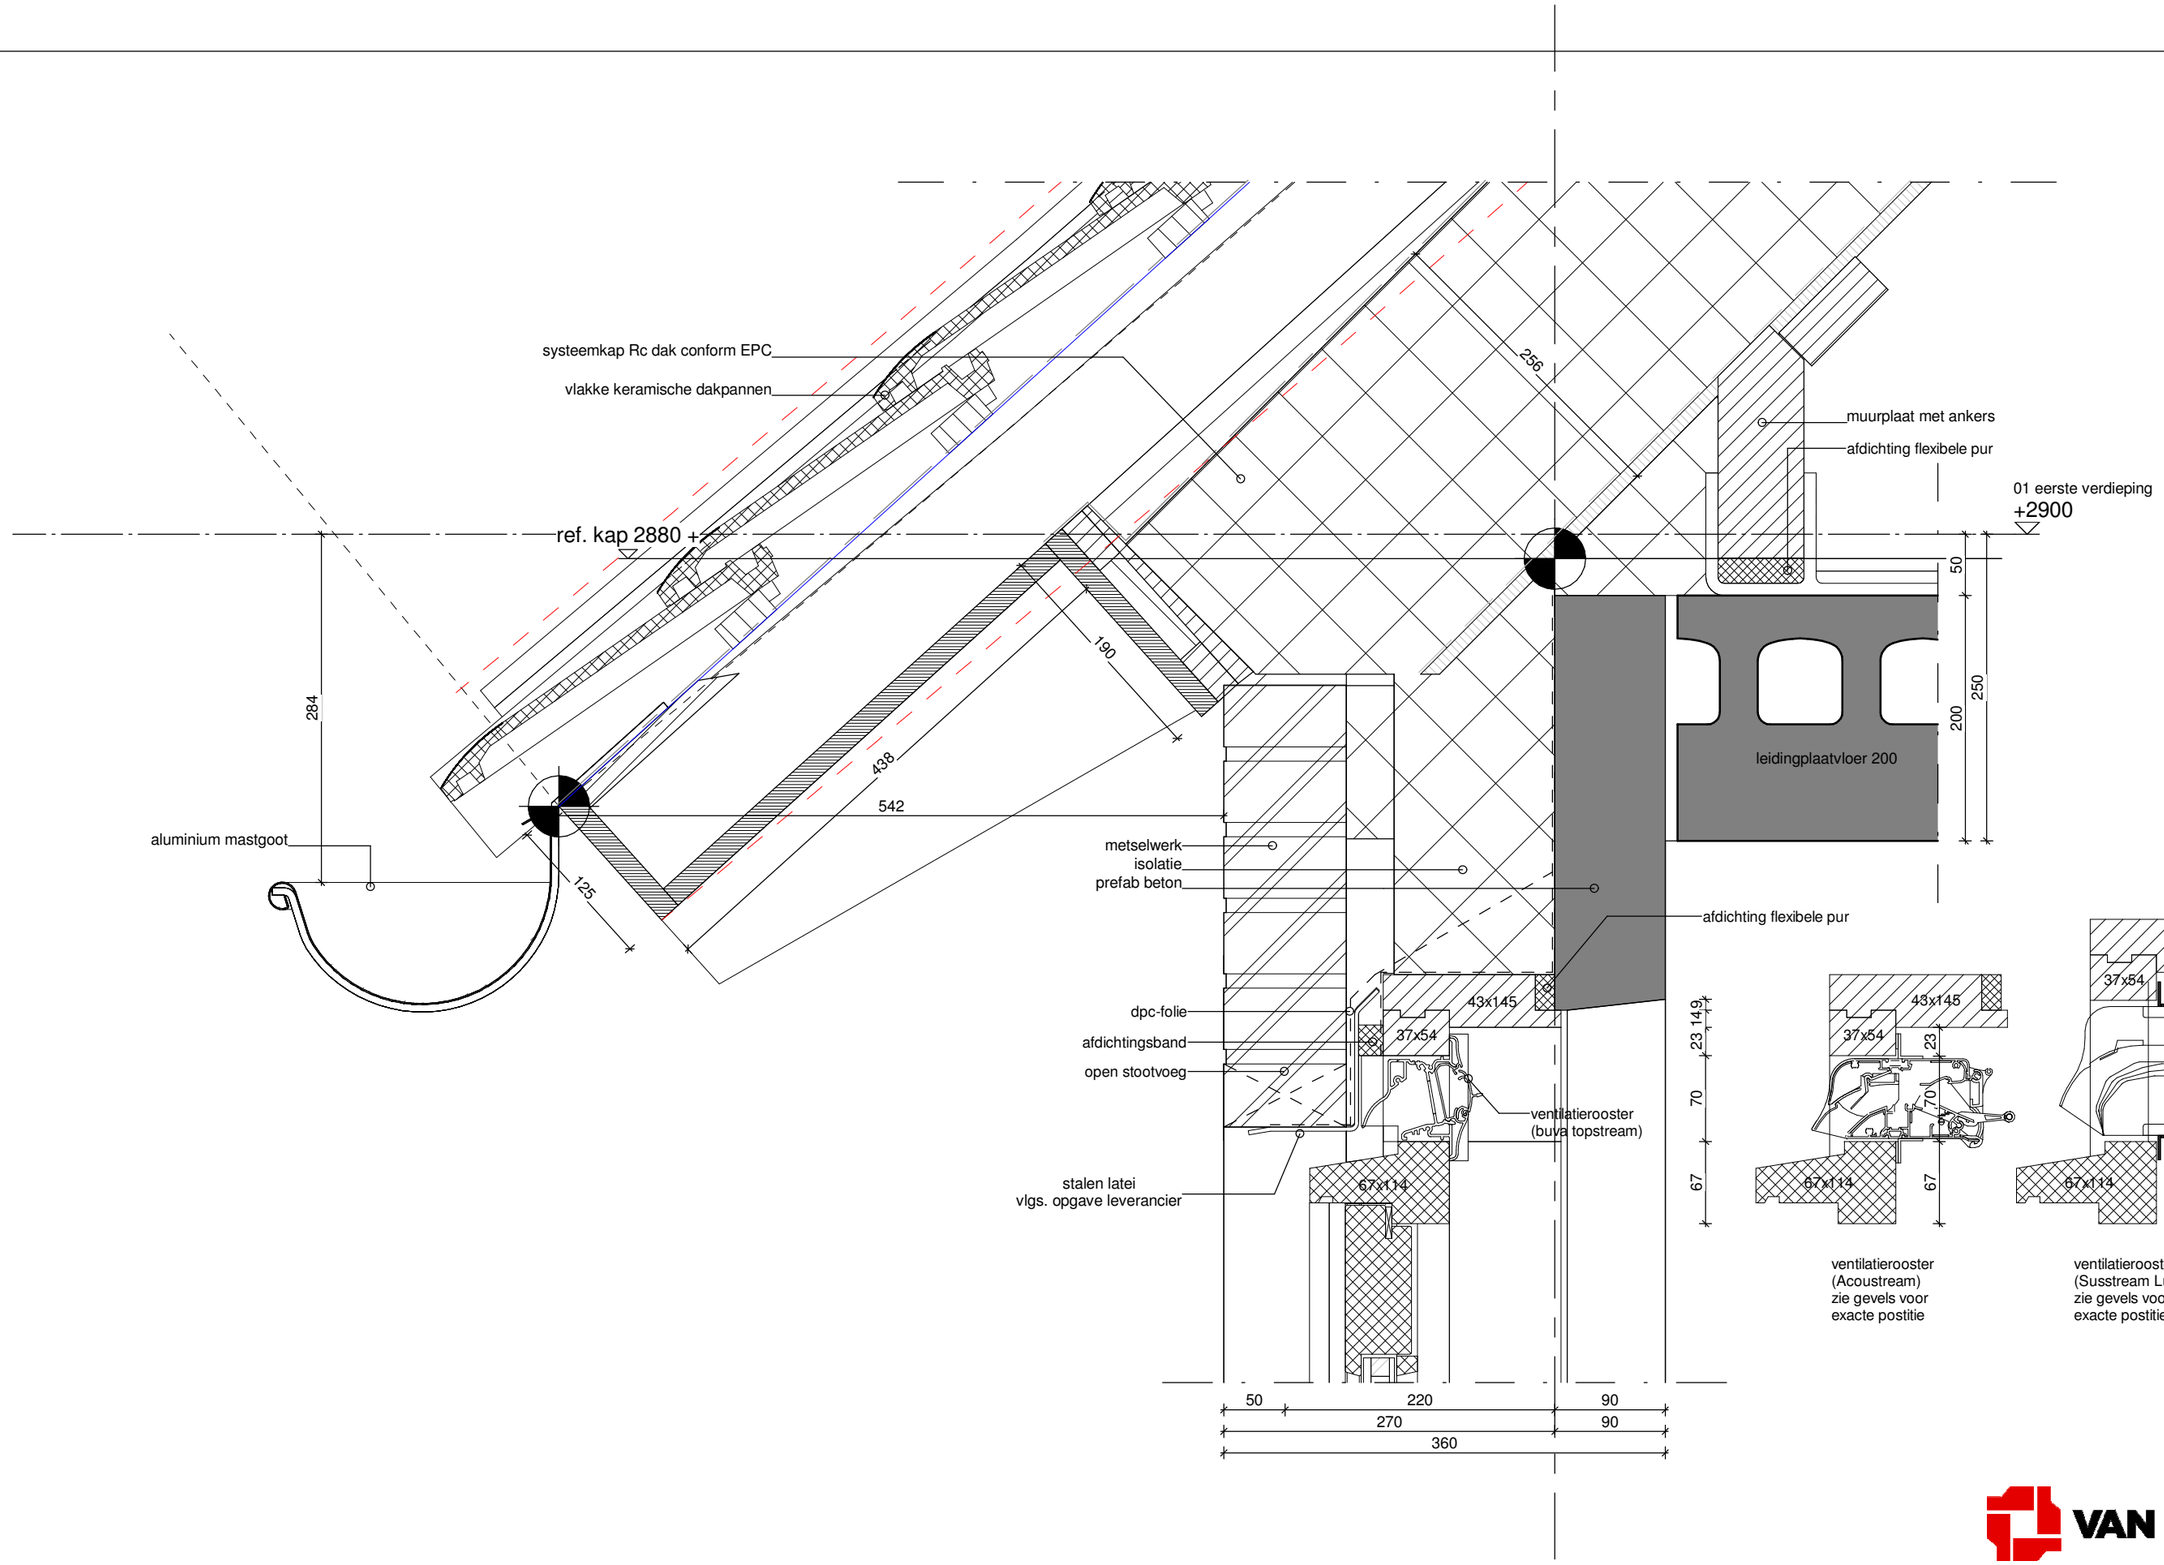

VAN WIJNEN

schaal:	1 : 5	wijzigingen:		bladnr:
formaat:	A3	A 18-09-2019	C	
datum:	23-07-2019	B	D	3.10

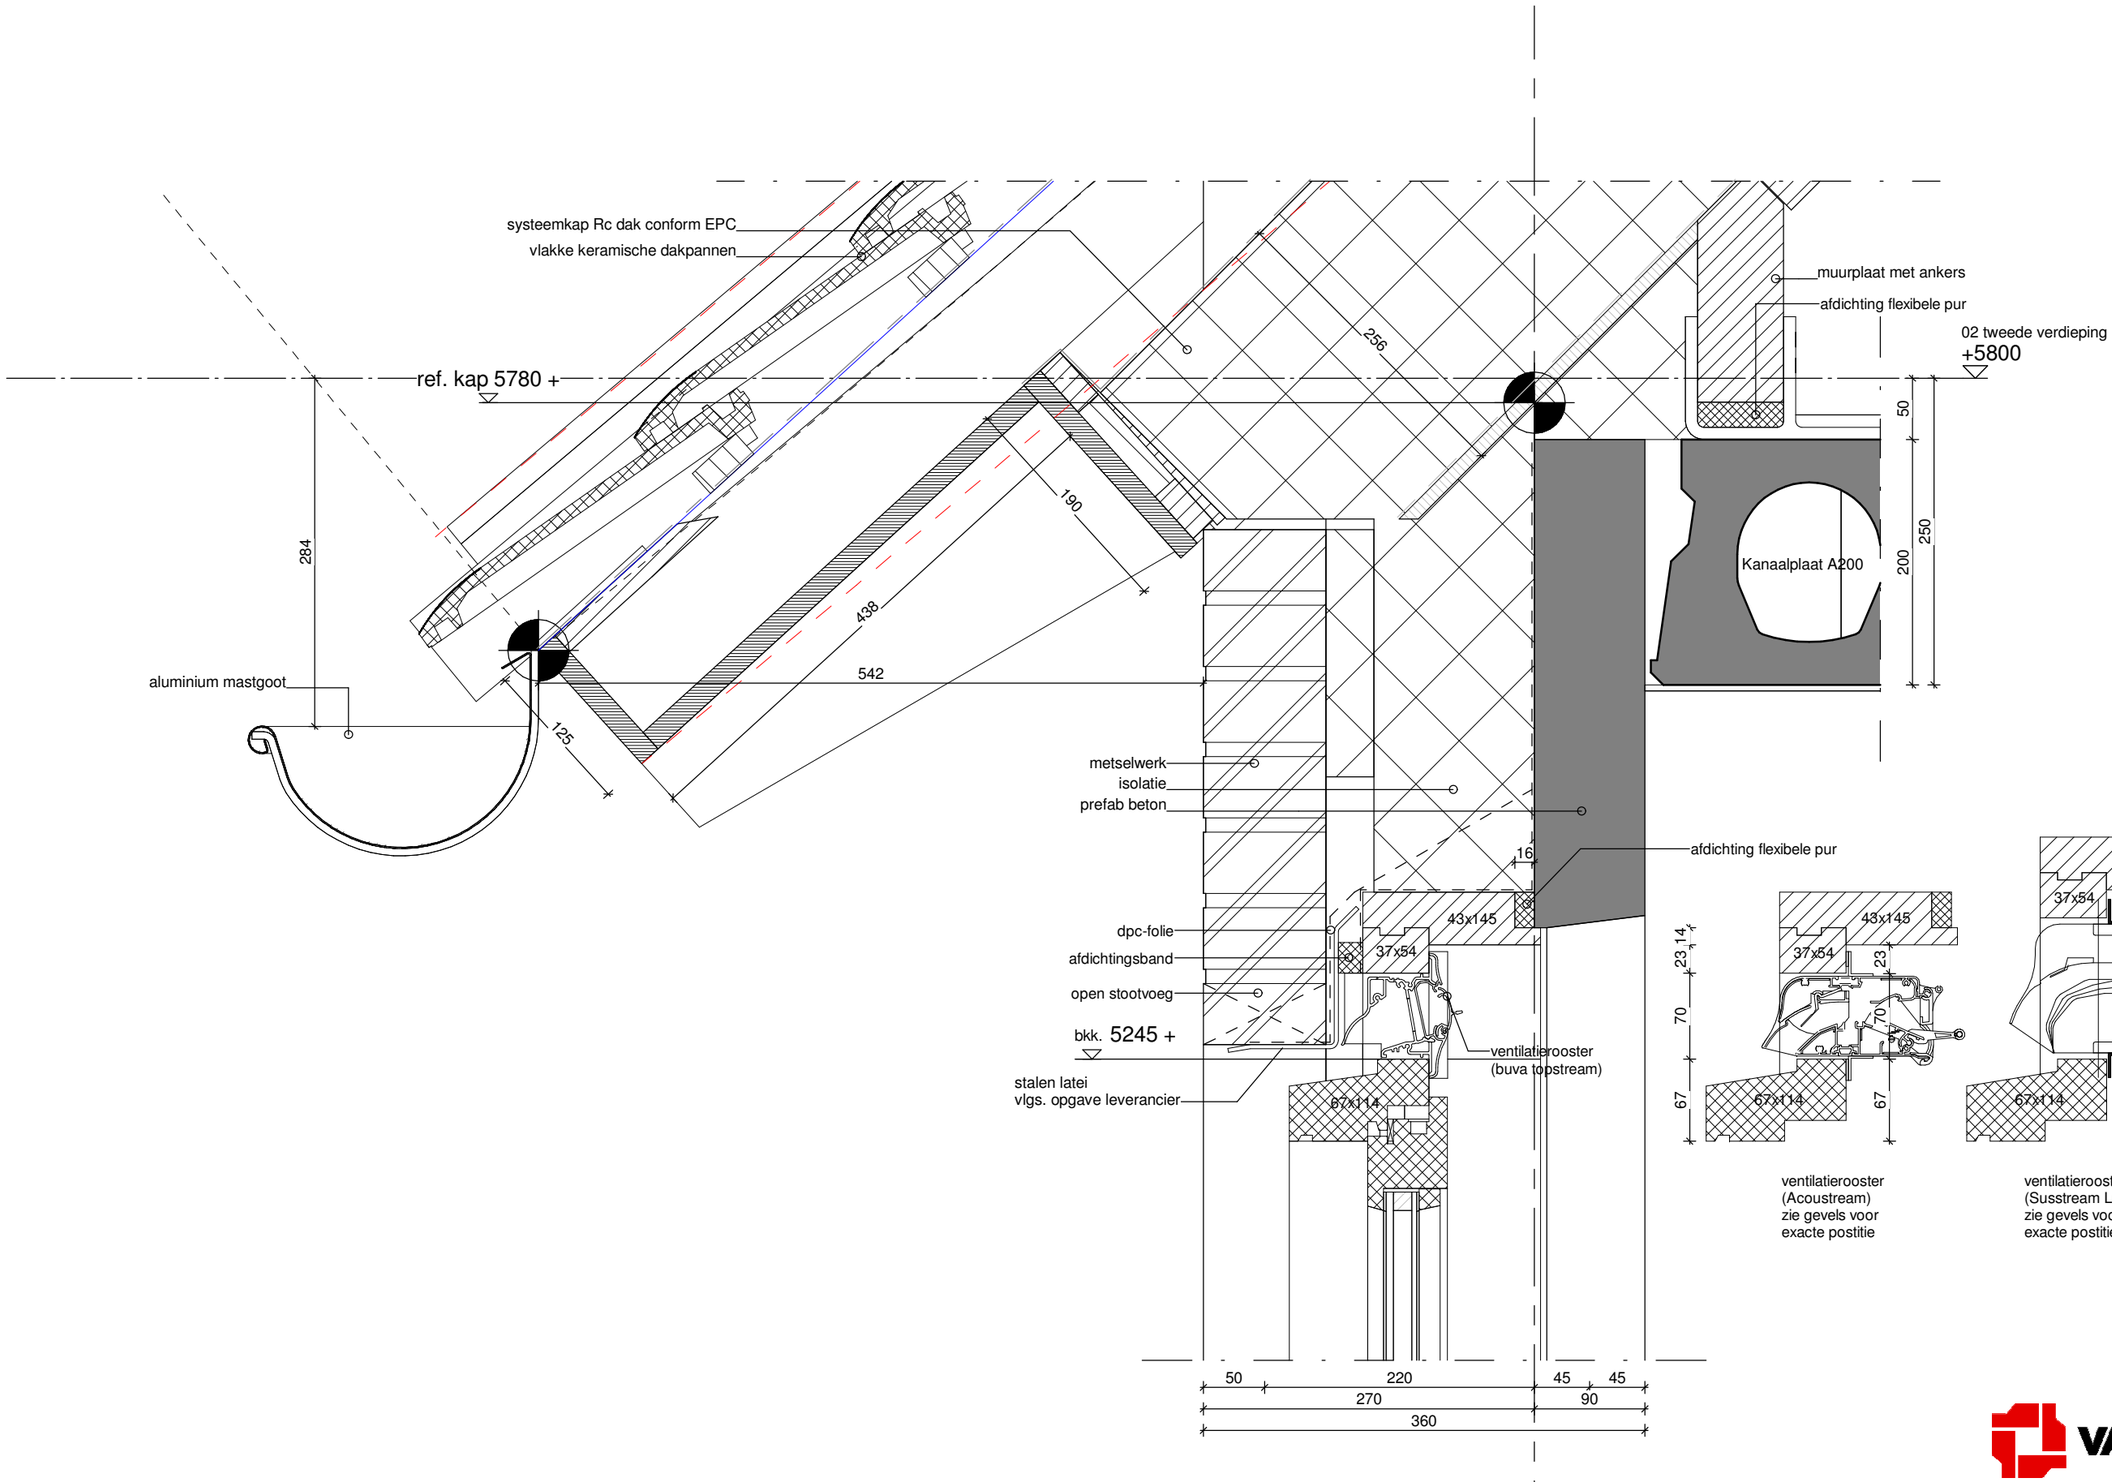

VAN WIJNEN

schaal:	1 : 5	wijzigingen:		bladnr:
formaat:	A3	A 18-09-2019	C	
datum:	23-07-2019	B	D	3.11