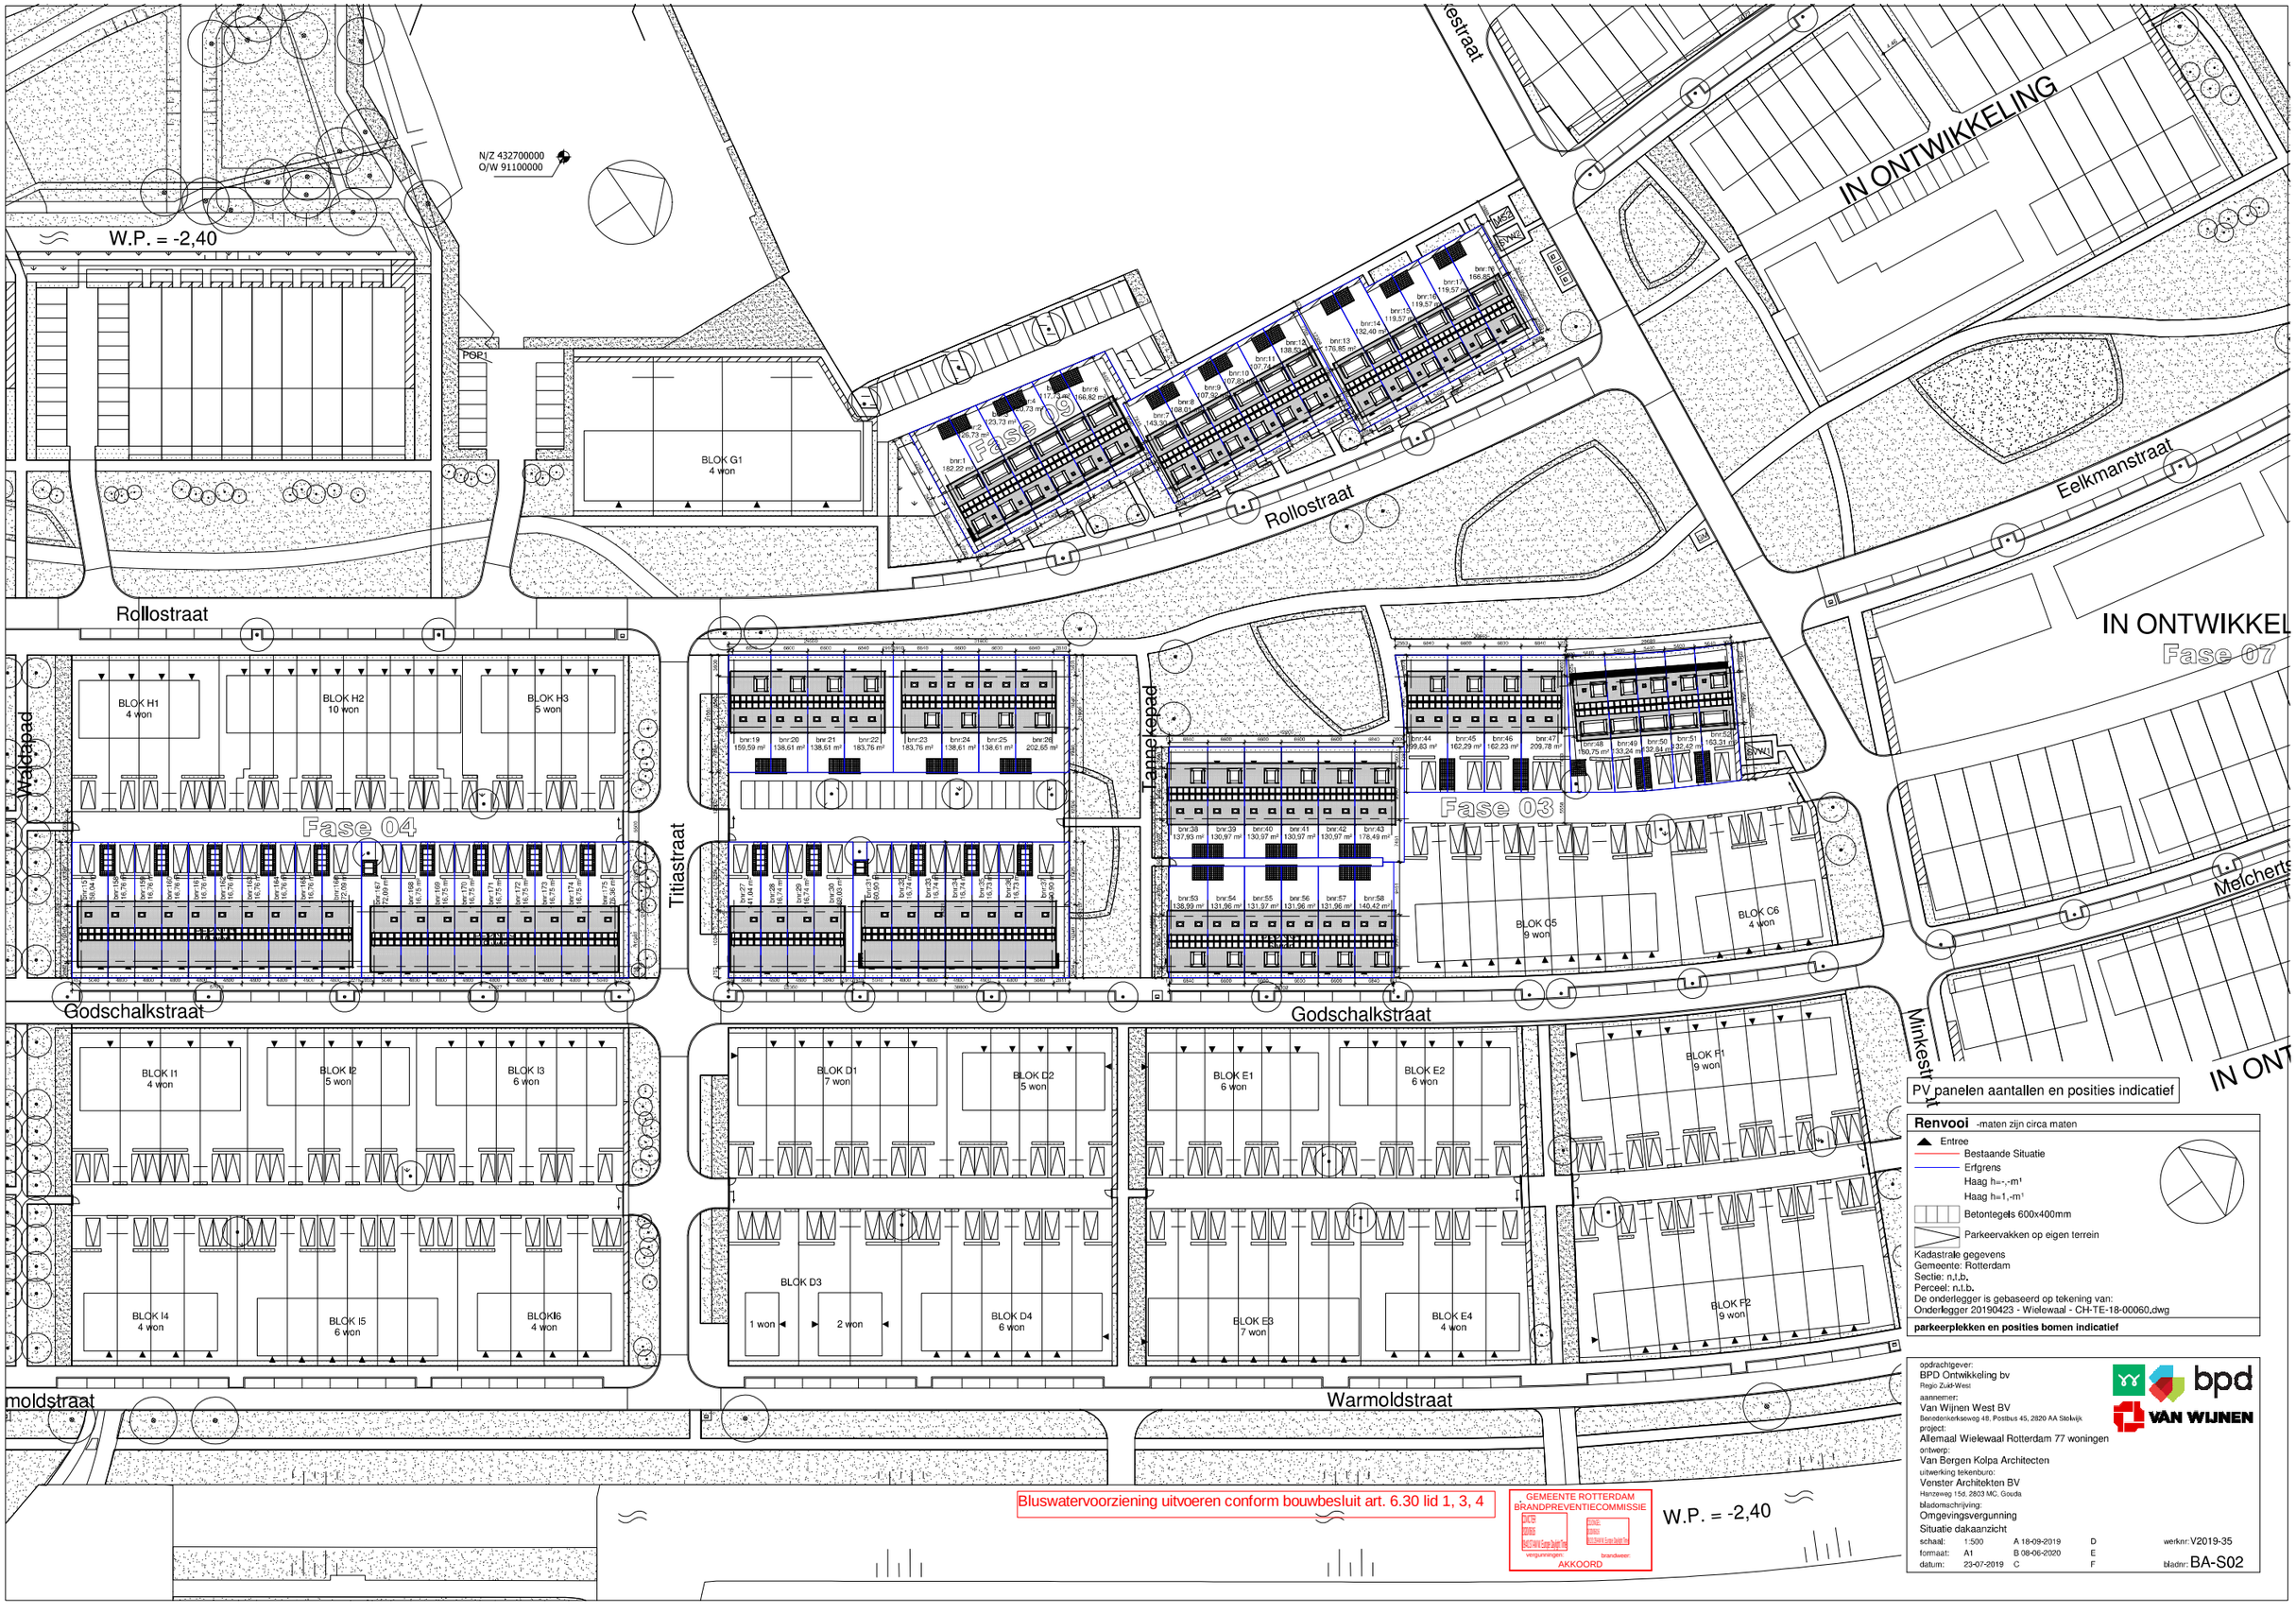

PV panelen aantallen en posities indicatief

Renvooi -maten zijn circa maten

- Entree
- Bestaande Situatie
- Erfgrens
- Haag h=-,-m¹
- Haag h=1,-m¹
- Betontegels 600x400mm
- Parkeervakken op eigen terrein

Kadastrale gegevens
Gemeente: Rotterdam
Sectie: n.t.b.
Perceel: n.t.b.
De onderlegger is gebaseerd op tekening van:
Onderlegger 20190423 - Wielewaal - CH-TE-18-00060.dwg

parkeerplekken en posities bomen indicatief

opdrachtgever:
BPD Ontwikkeling bv
Regio Zuid-West
aannemer:
Van Wijnen West BV
Benedenkerkseweg 48, Postbus 45, 2820 AA Stolwijk
project:
Allemaal Wielewaal Rotterdam 77 woningen
ontwerp:
Van Bergen Kolpa Architecten
uitwerking tekenburo:
Venster Architekten BV
Hanzeweg 15d, 2803 MC, Gouda
bladomschrijving:
Omgevingsvergunning
Situatie dakaanzicht

schaal:	1:500	A 18-09-2019	D	werknr: V2019-35
formaat:	A1	B 08-06-2020	E	
datum:	23-07-2019	C	F	bladnr: BA-S02