

Besluit

Het college van burgemeester en wethouders van Eindhoven neemt een verkeersbesluit voor de volgende straten:

- Corsicalaan

Wettelijk kader

Voor de volgende inrichtingselementen in het plan is een verkeersbesluit vereist:

- Plaatsen E4-bebording (parkeergelegenheid)

De basis voor het nemen van dit verkeersbesluit is artikel 15, lid 1 van de Wegenverkeerswet.

Het gemeentebestuur is bevoegd tot het nemen van dit besluit. De basis hiervoor is artikel 18, lid 1, sub d van de Wegenverkeerswet 1994.

De onderstaande belangen zijn de basis voor het verkeersbesluit. Zij staan in artikel 2 van de Wegenverkeerswet 1994:

- het verzekeren van de veiligheid op de weg;
- het beschermen van weggebruikers en passagiers;
- het instandhouden van de weg en het waarborgen van de bruikbaarheid daarvan;
- het zoveel mogelijk waarborgen van de vrijheid van het verkeer.

Aanleiding

De Corsicalaan is bij de gemeente Eindhoven in beheer. Bij de bouw van de Jenaplanschool de Spaaihoeve aan de Heraultlaan 4 is in 2019 de eventuele toename van de parkeerdruk niet meegenomen in de uitgangspunten van het project.

Afgelopen maanden is sprake van parkeeroverlast in de Corsicalaan, waarschijnlijk als gevolg van de school. Het betreft dubbel parkeren en het blokkeren van privé-uitritten.

Belangenafweging

In gesprek met de school en bewoners hebben we een preventie-actie gehouden. De wijk boa's hebben de ouders gevraagd om in de vakken te parkeren en de school heeft een bericht in de schoolkrant gezet. Helaas is de parkeeroverlast hierdoor niet afgenomen. Tevens gaat het hier om een doodlopende straat waardoor er geen verkeerscirculatie is. Het voorstel vanuit

de wijkboa's is om een bord E04 te plaatsen, waardoor zij kunnen handhaven op parkeren in de vakken.

Samenspraak

Samenspraak is gehouden met de directie van de school en bewoners.

Advies politie

Overleg heeft plaatsgevonden met de regiopolitie, waarbij te kennen is gegeven dat met de voorgestelde verkeersmaatregel wordt ingestemd.

Besluit

Het verkeersbesluit nemen voor:

- plaatsen E04-bebording

De maatregelen zijn aangegeven op tekening "VKB-20200009", gedateerd op 19 mei 2020.

Bezwaar

Belanghebbenden kunnen, tot uiterlijk 6 weken na publicatie van het besluit, schriftelijk bezwaar indienen bij burgemeester en wethouders, Postbus 90150, 5600 RB Eindhoven.

Het bezwaarschrift moet worden ondertekend en bevat ten minste:

- de naam en het adres van de indiener
- de dagtekening
- een omschrijving van het besluit waartegen het bezwaar is gericht
- de gronden van het bezwaar.

Het bezwaar schorst niet de werking van het besluit.

Wel kan een belanghebbende, met een spoedeisend belang, binnen dezelfde termijn een voorlopige voorziening vragen bij de voorzieningenrechter van Rechtbank Oost-Brabant, Postbus 90125, 5200 MA 's-Hertogenbosch.


Het verzoek om een voorlopige voorziening moet voldoen aan dezelfde eisen als een bezwaarschrift.

Eindhoven, 24 juni 2020.

Hoogachtend,
namens burgemeester en wethouders van Eindhoven,

A handwritten signature in blue ink, appearing to be 'G.M. Swaans', with a stylized flourish at the end.

G.M. Swaans - van der Helm
hoofd afdeling Verkeer, Milieu en Duurzaamheid

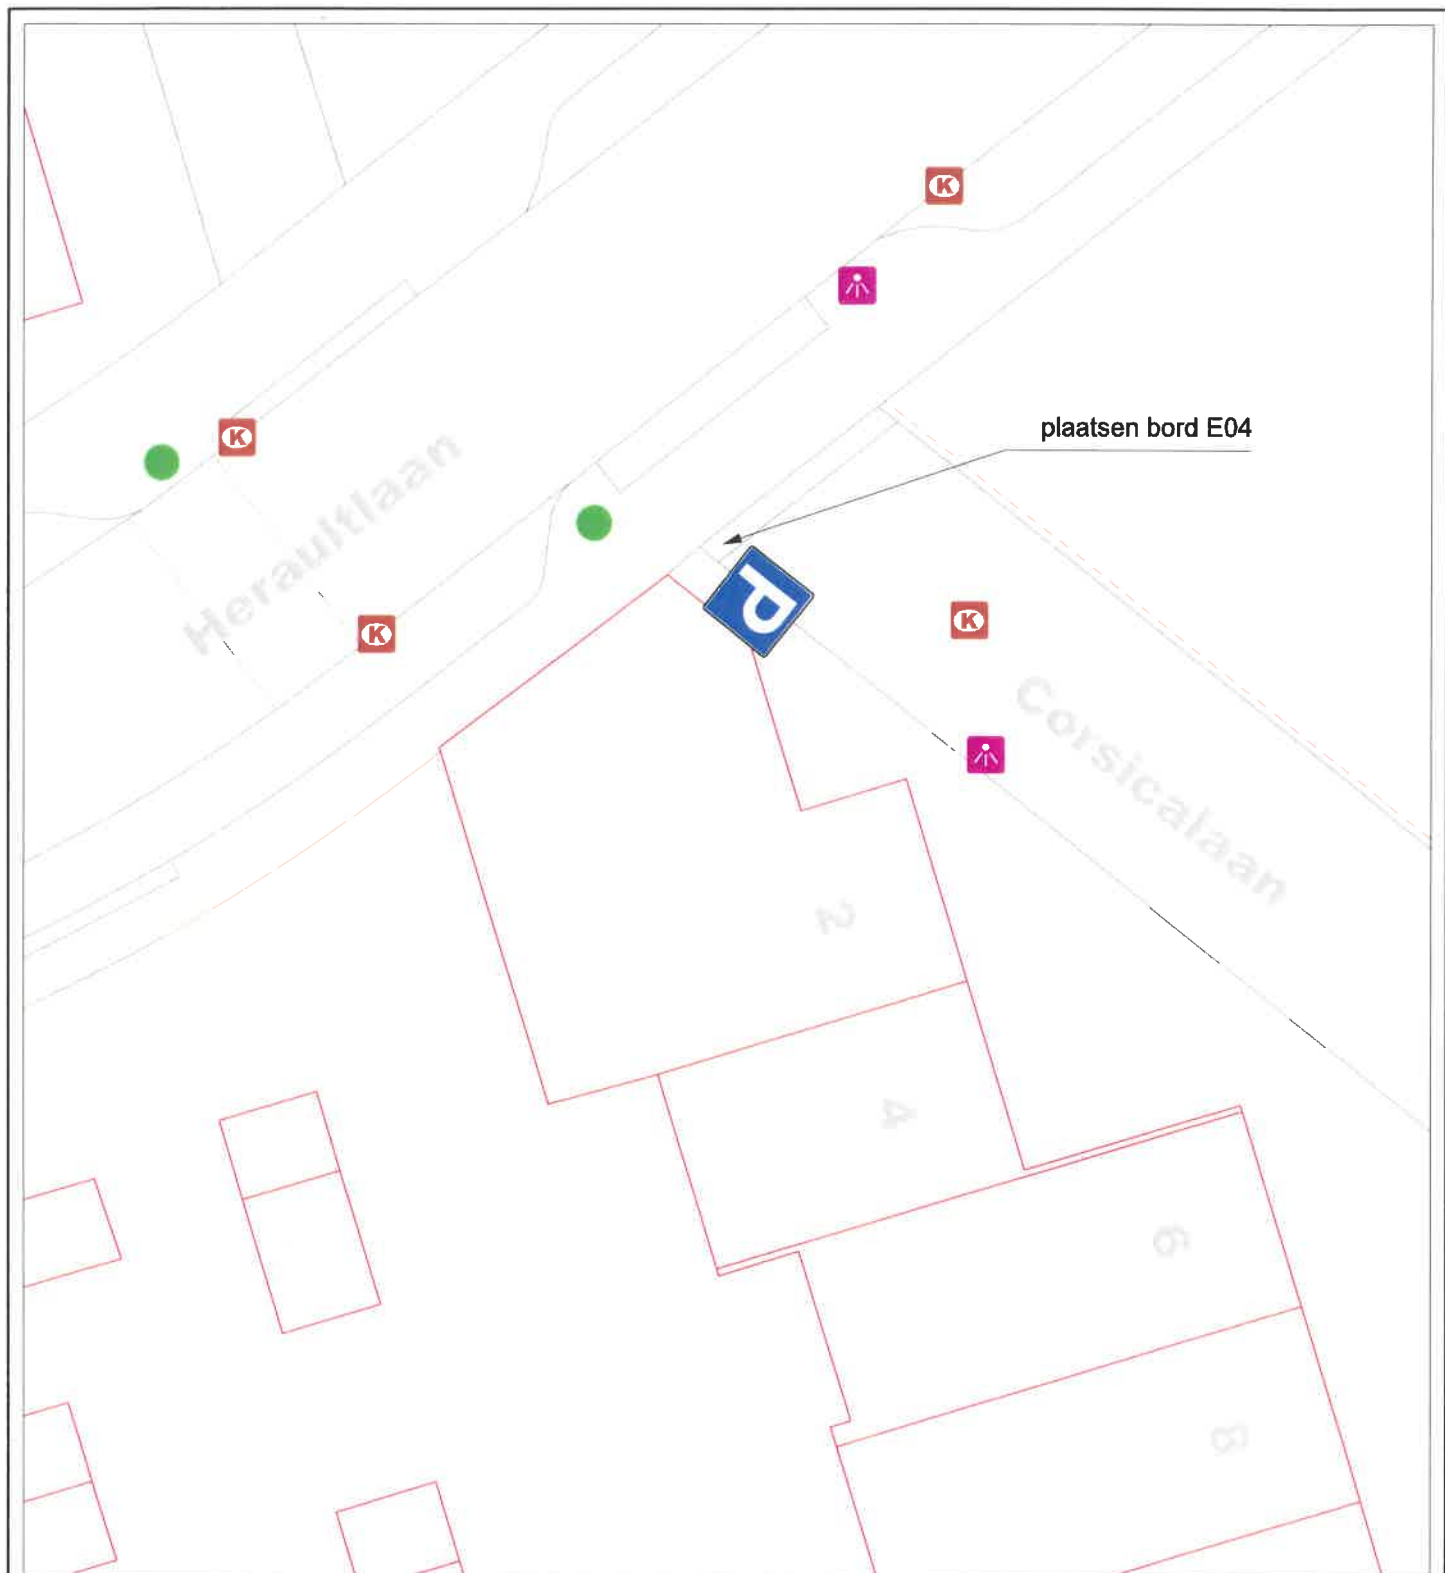

EINDHOVEN

sector:

Ruimtelijke Expertise

afdeling:

Verkeer, Milieu en Duurzaamheid

Corsicalaan instellen parkeerverbod

projectnr:

datum: 19-05-2020

formaat: A4

get.: Koen Rubie

schaal: 1 : 200

gez.: _____

status: In bewerking

sequence: 0



document code:

VKB-20200009

model:

Kader A4

wijzigingsdata

- 1 _____
- 2 _____
- 3 _____
- 4 _____
- 5 _____

