


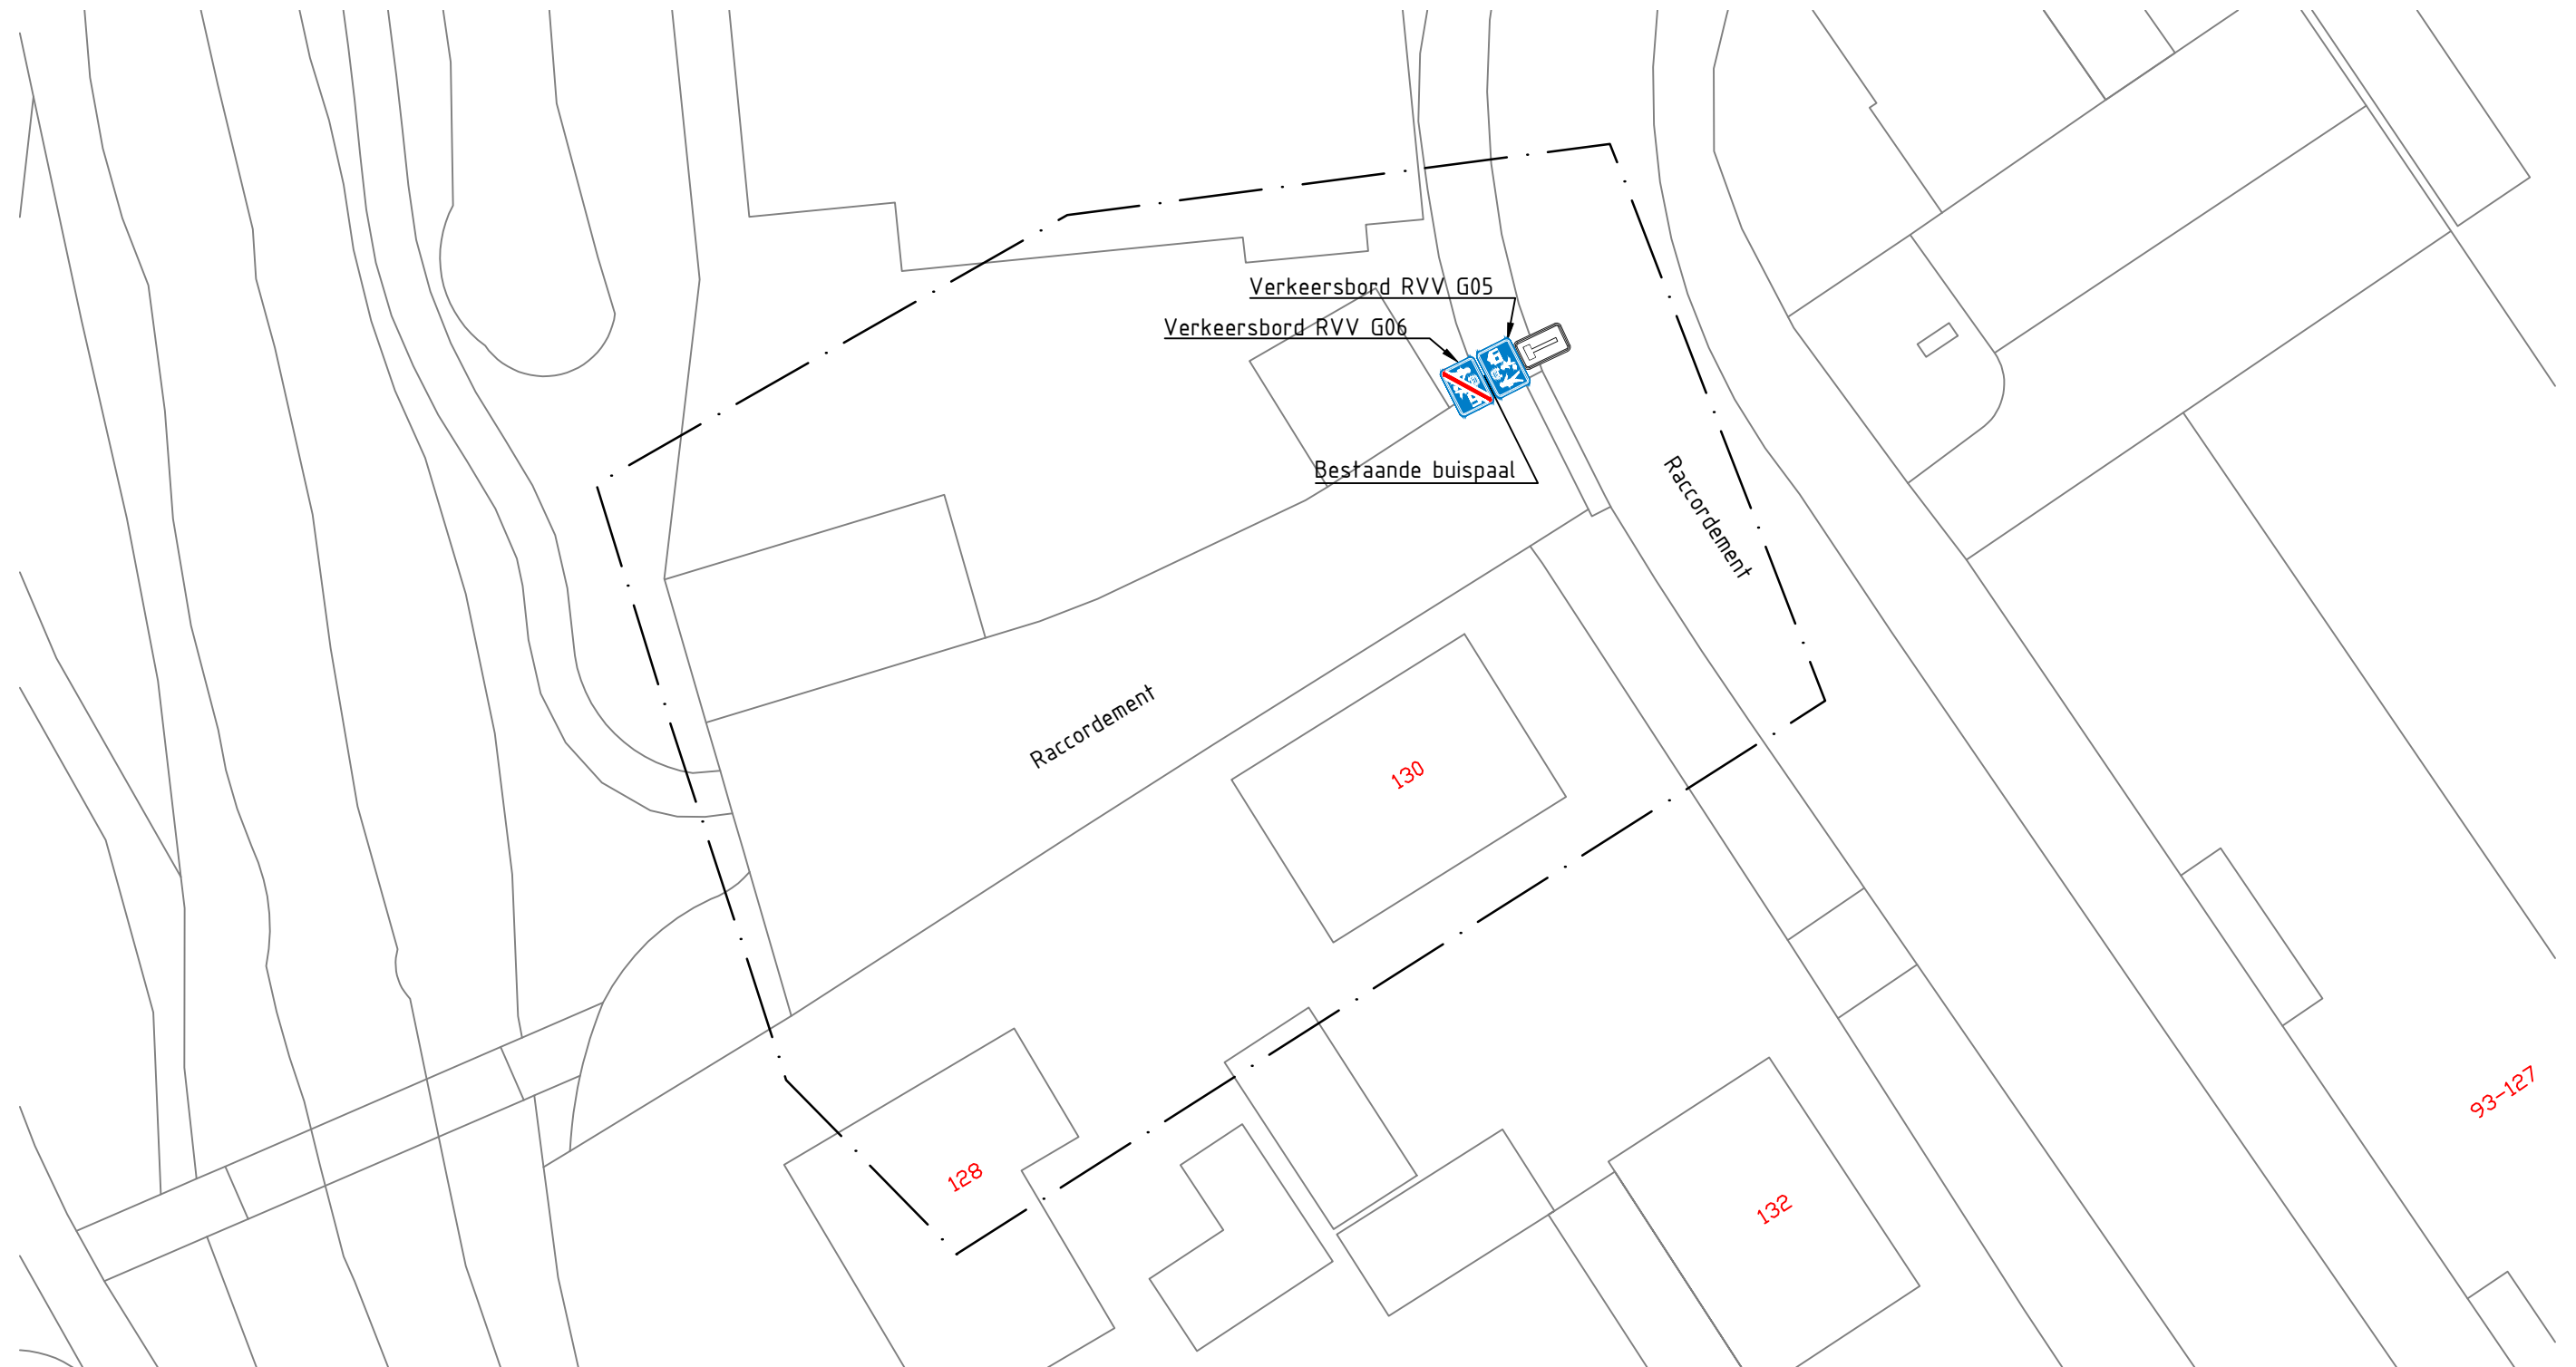

Legenda

Geometrie	Omschrijving	Status
— . — . —	Projectgrens	Nieuw
Symbol	Omschrijving	Status
	Bestaande buispaal	Bestaand
	Verkeersbord RVV G05	Nieuw
	Verkeersbord RVV G06	Nieuw
	Verkeersbord RVV L08	Bestaand



H.W. Iordensweg 17
7391 KA Twello
Telefoon:(0571-279911)
Telefax:(0571-274385)

Wijziging verkeersbestemming Raccordement thv nr 130

get. : C.Filé	dd: 22-06-2020	gez: C.Morren	afd: G&I		
wijz. 1:	dd:	gez:	bestek nr: -		aantal bl:
wijz. 2:	dd:	gez:	werk nr: -		blad nr:
wijz. 3:	dd:	gez:	formaat: A3 schaal: 1:250		tek. nr: -
wijz. 4:	dd:	gez:			
wijz. 5:	dd:	gez:			

Bestandsnaam: J:\OgvProjecten\voorbereiding\TWELLO\Diversen\Raccordement\Verkeersbesluit tot woonerf\Verkeersbesluit_Raccordement.dwg