






Oolderplas Schuur
Marktstraat 17
6049 BA Herten

OMGEVING - impressie

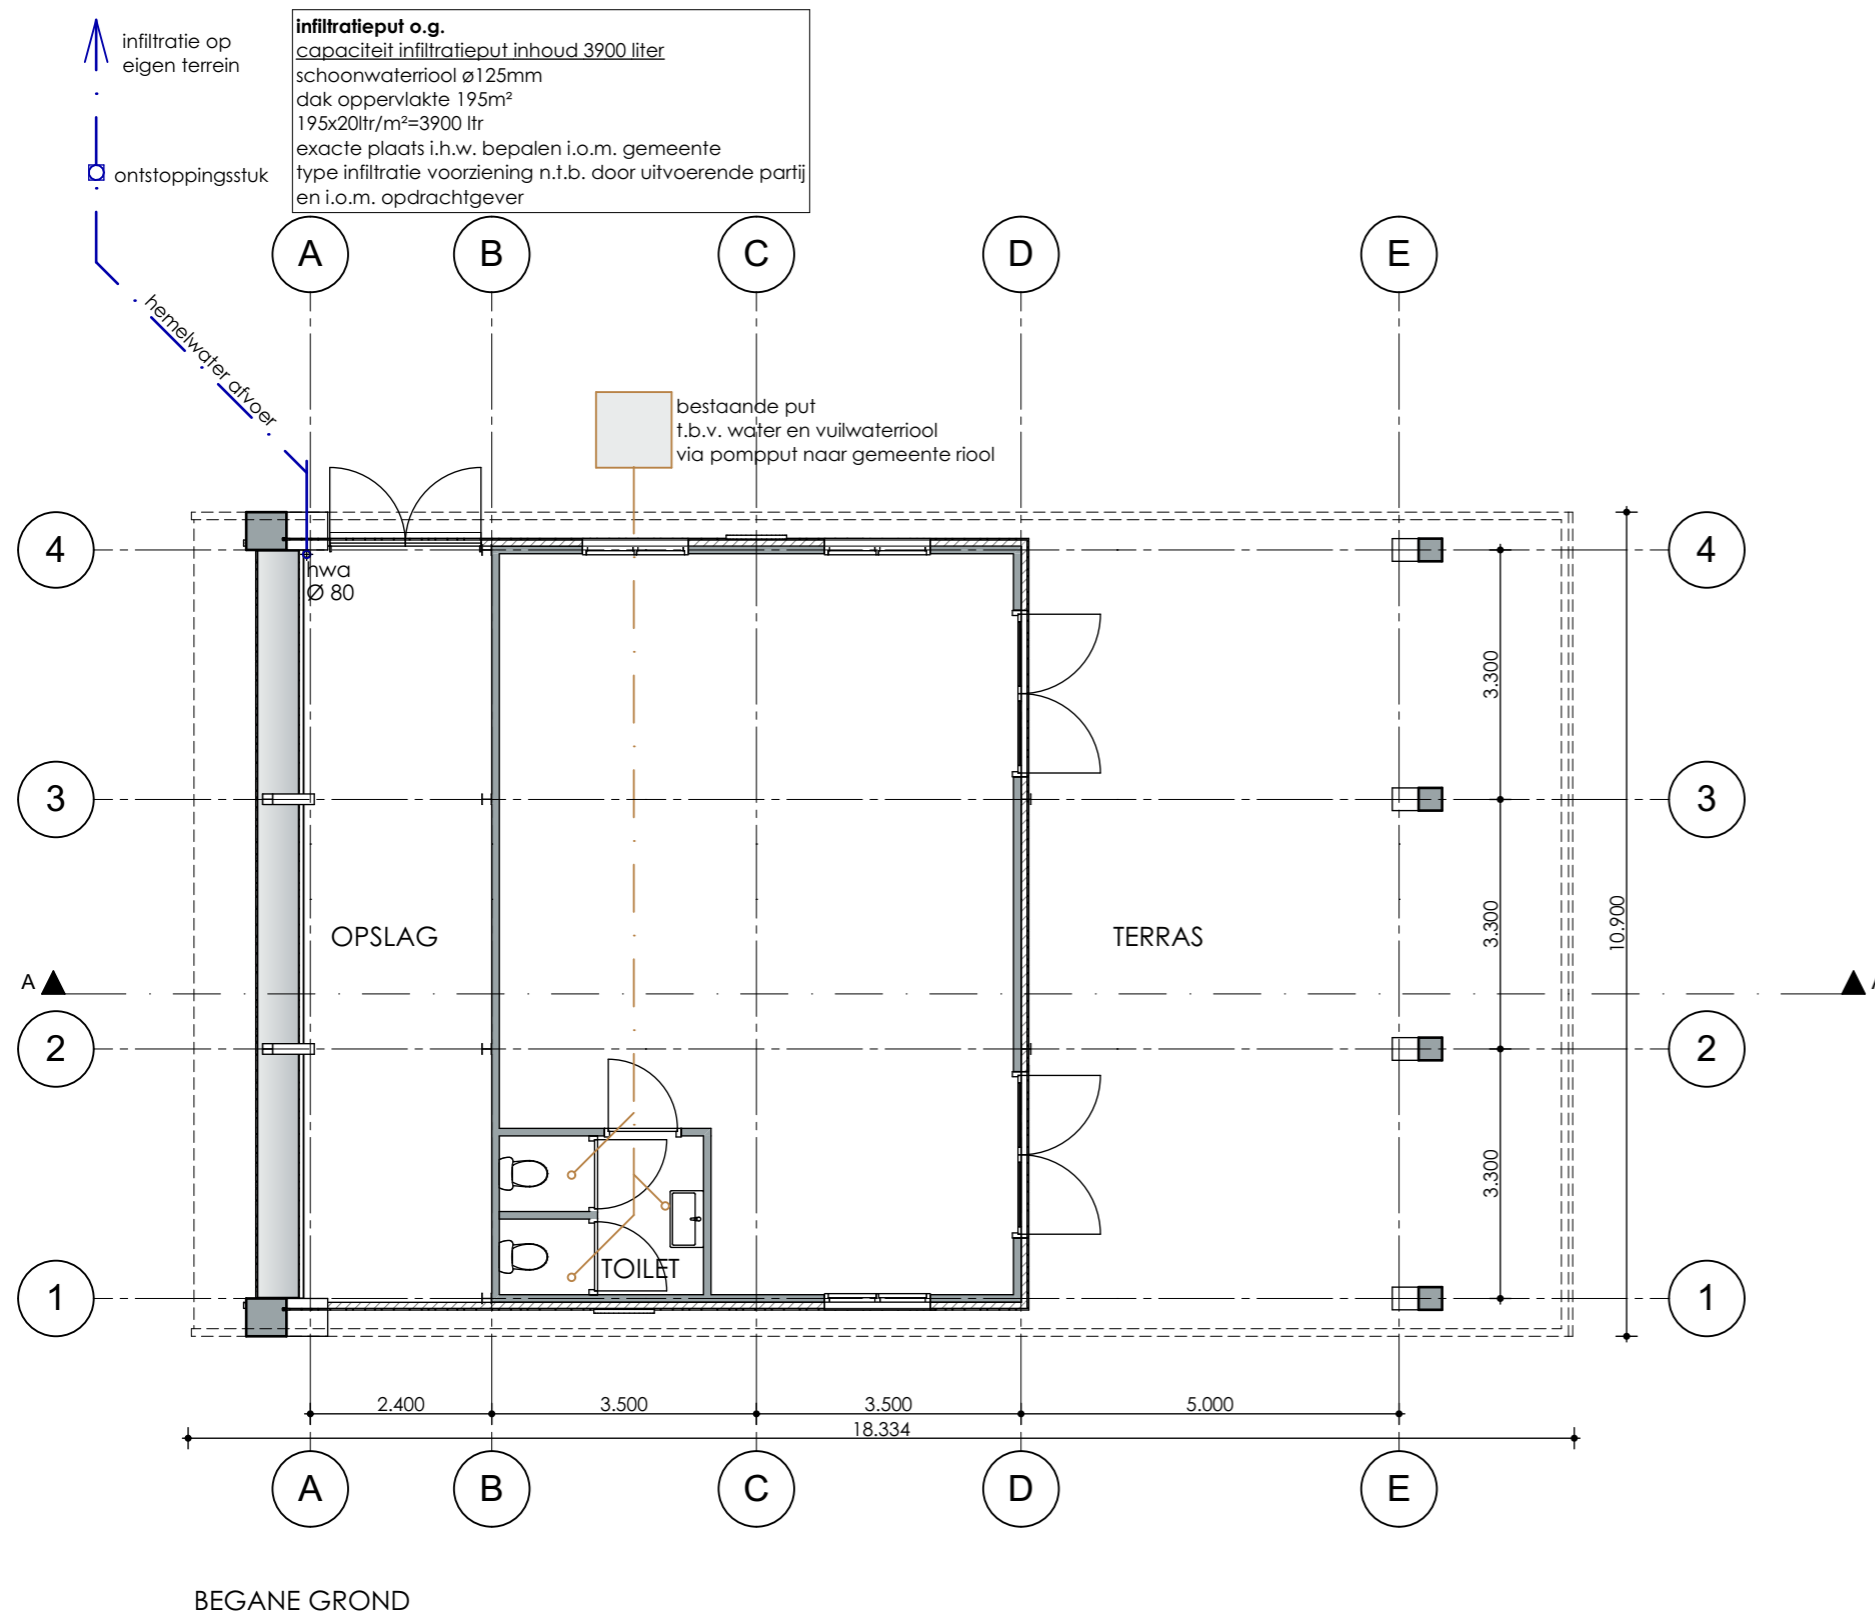

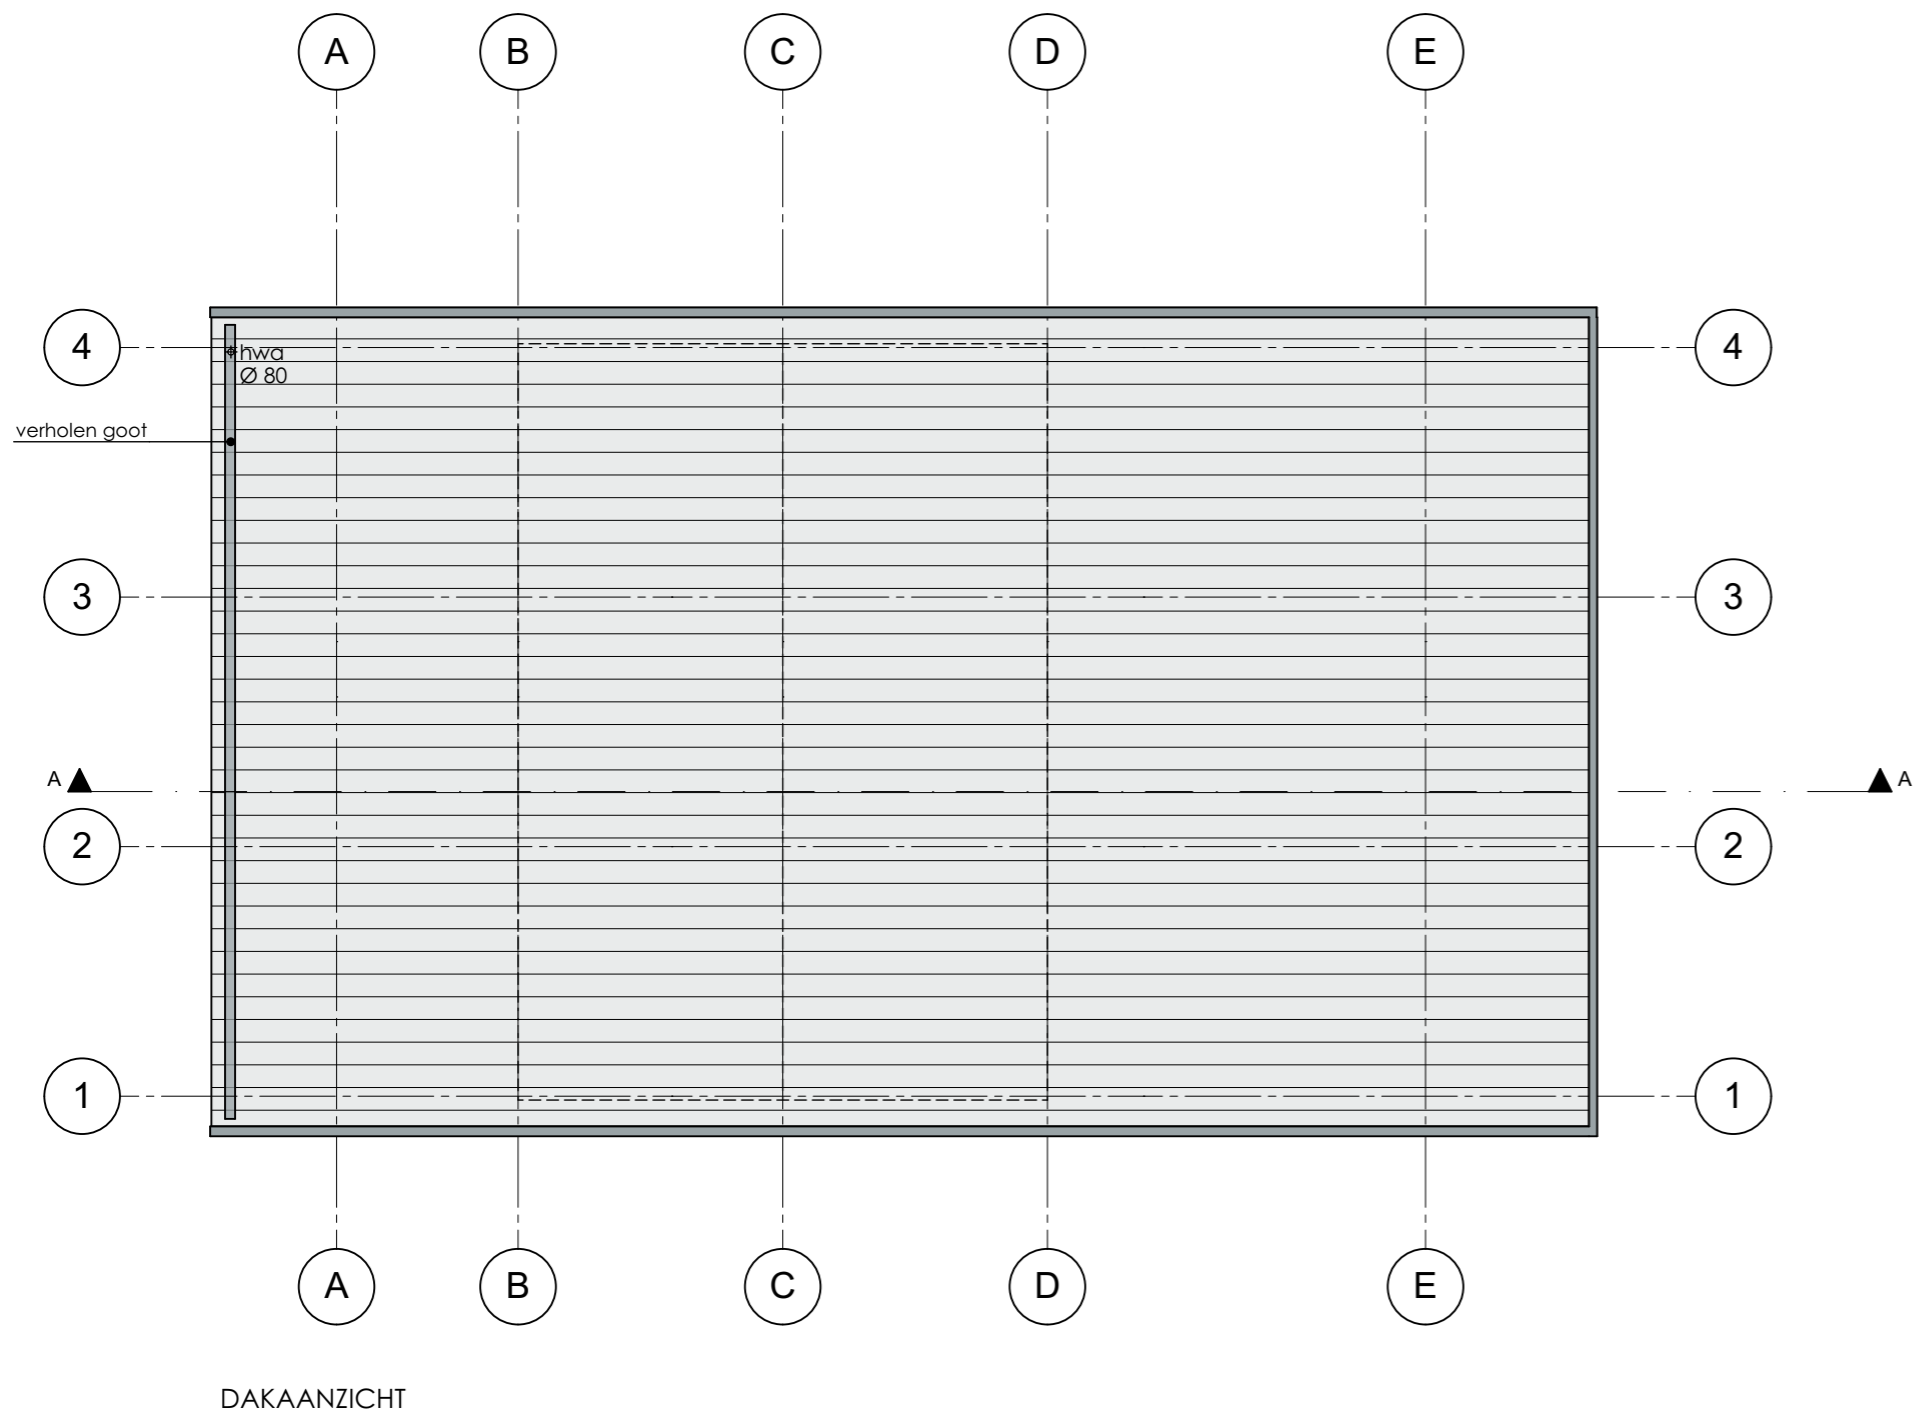



*Kopiëren of publicatie in welke vorm dan ook is zonder toestemming niet geoorloofd - alle maten in het werk controleren.

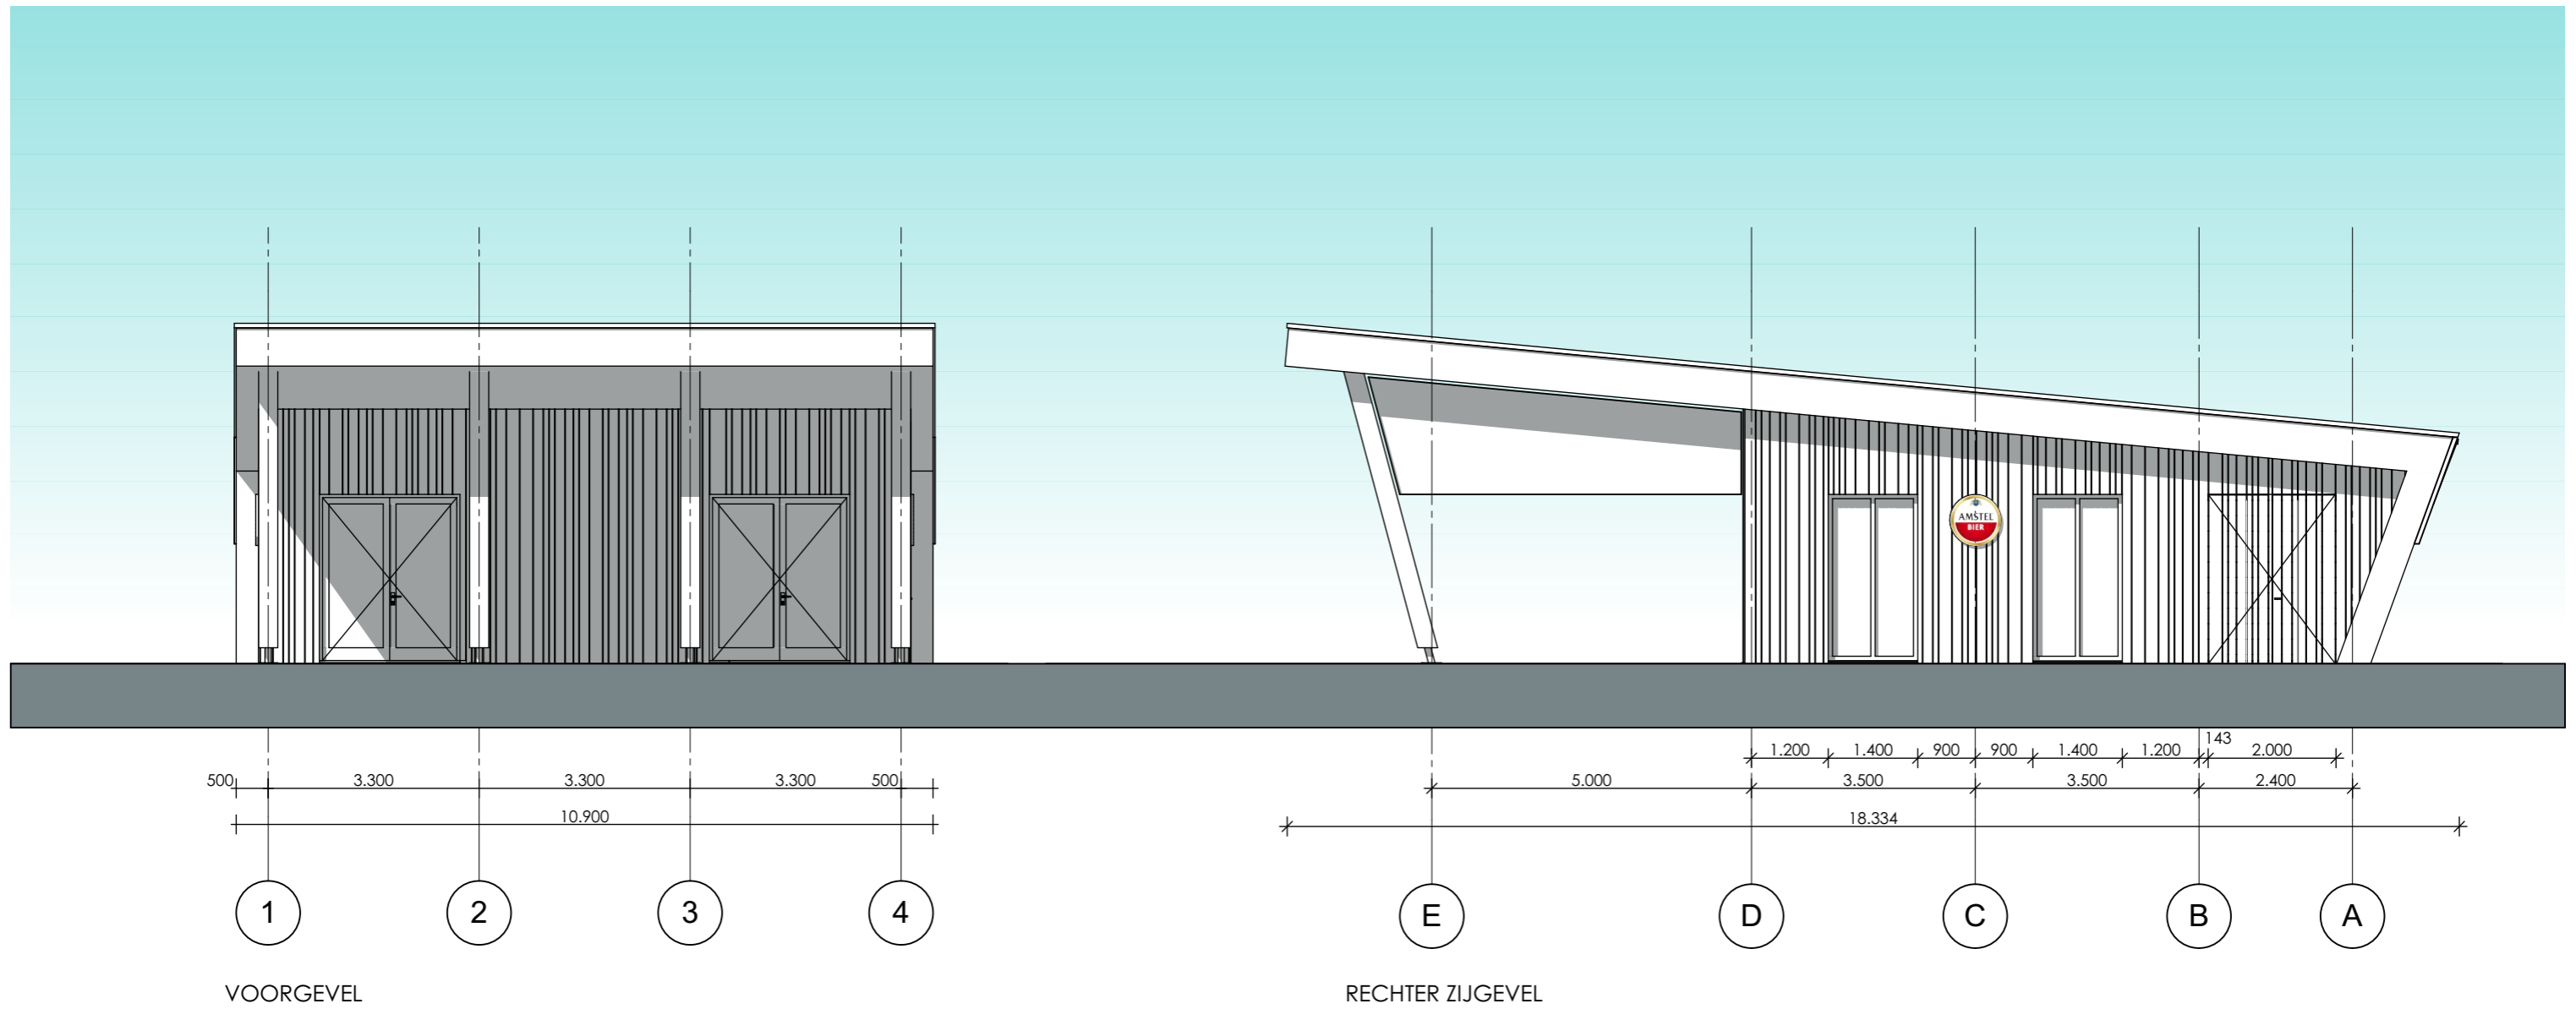


*Kopiëren of publicatie in welke vorm dan ook is zonder toestemming niet geoorloofd - alle maten in het werk controleren.

Schaal 1:100
Datum: 11 april 2019


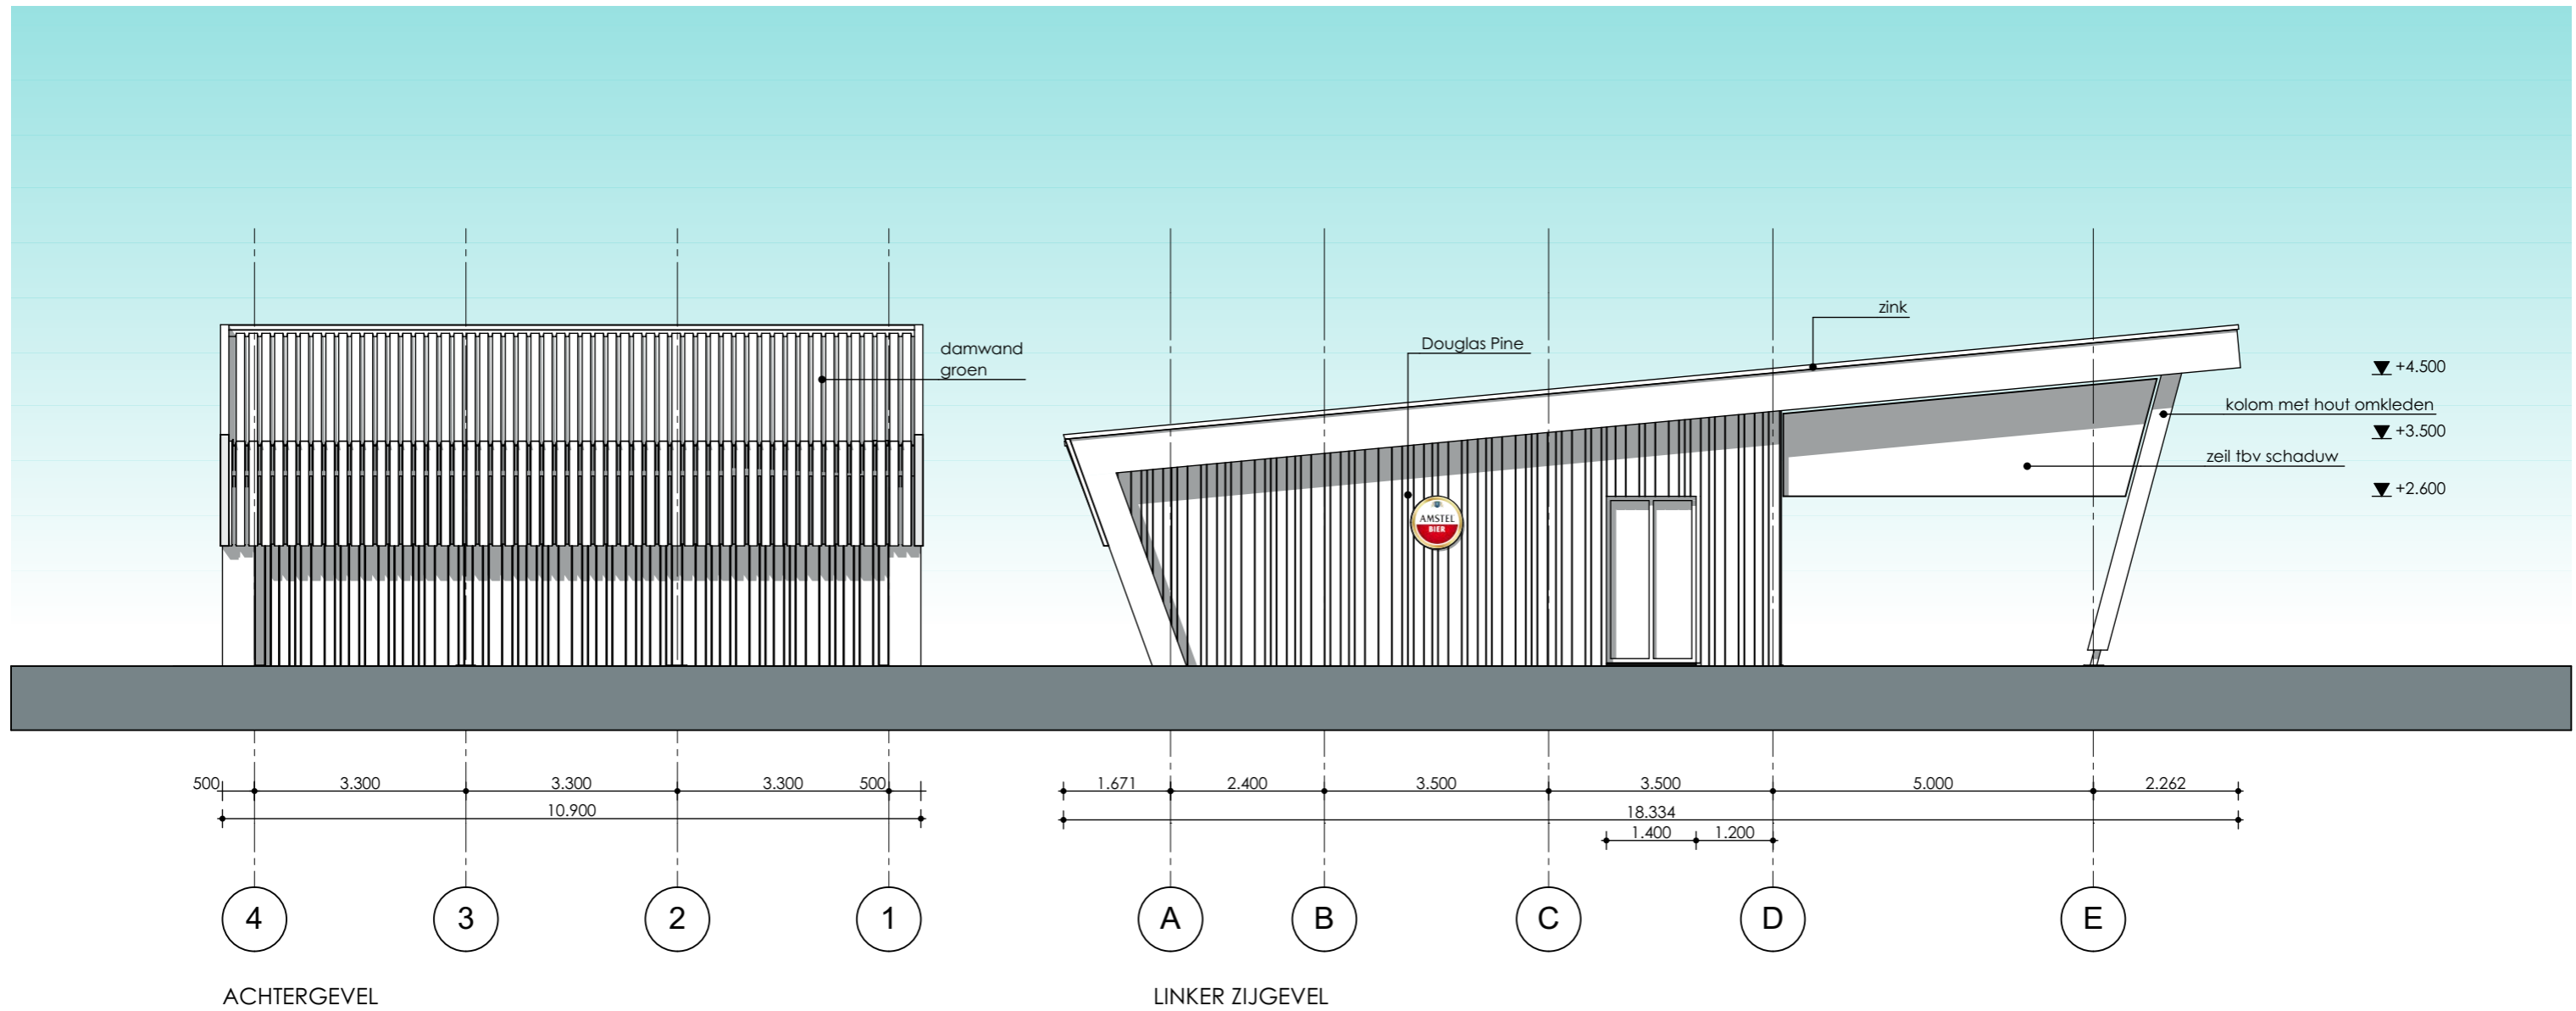


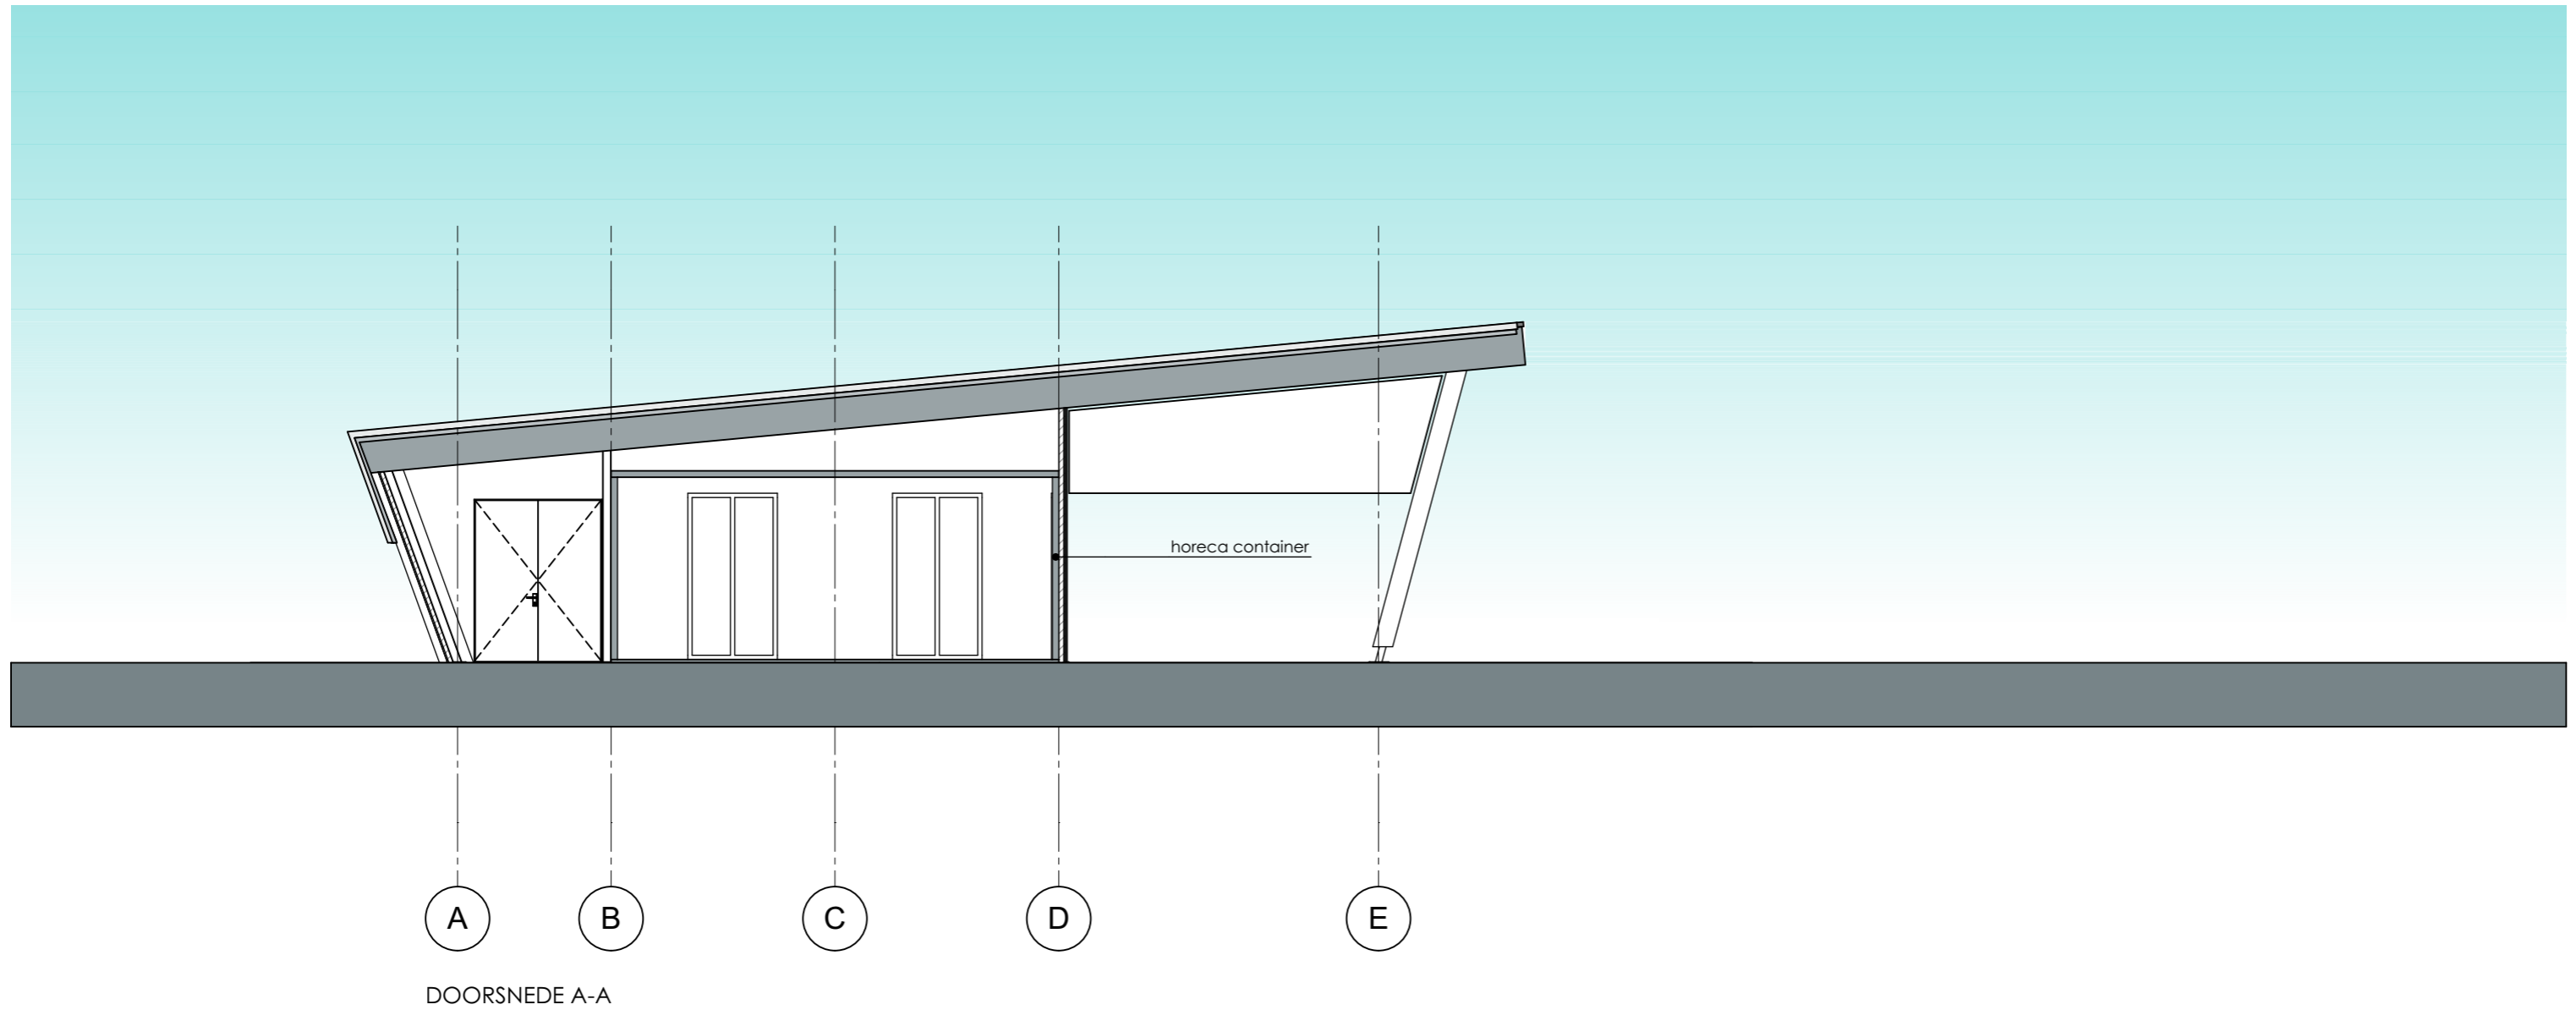

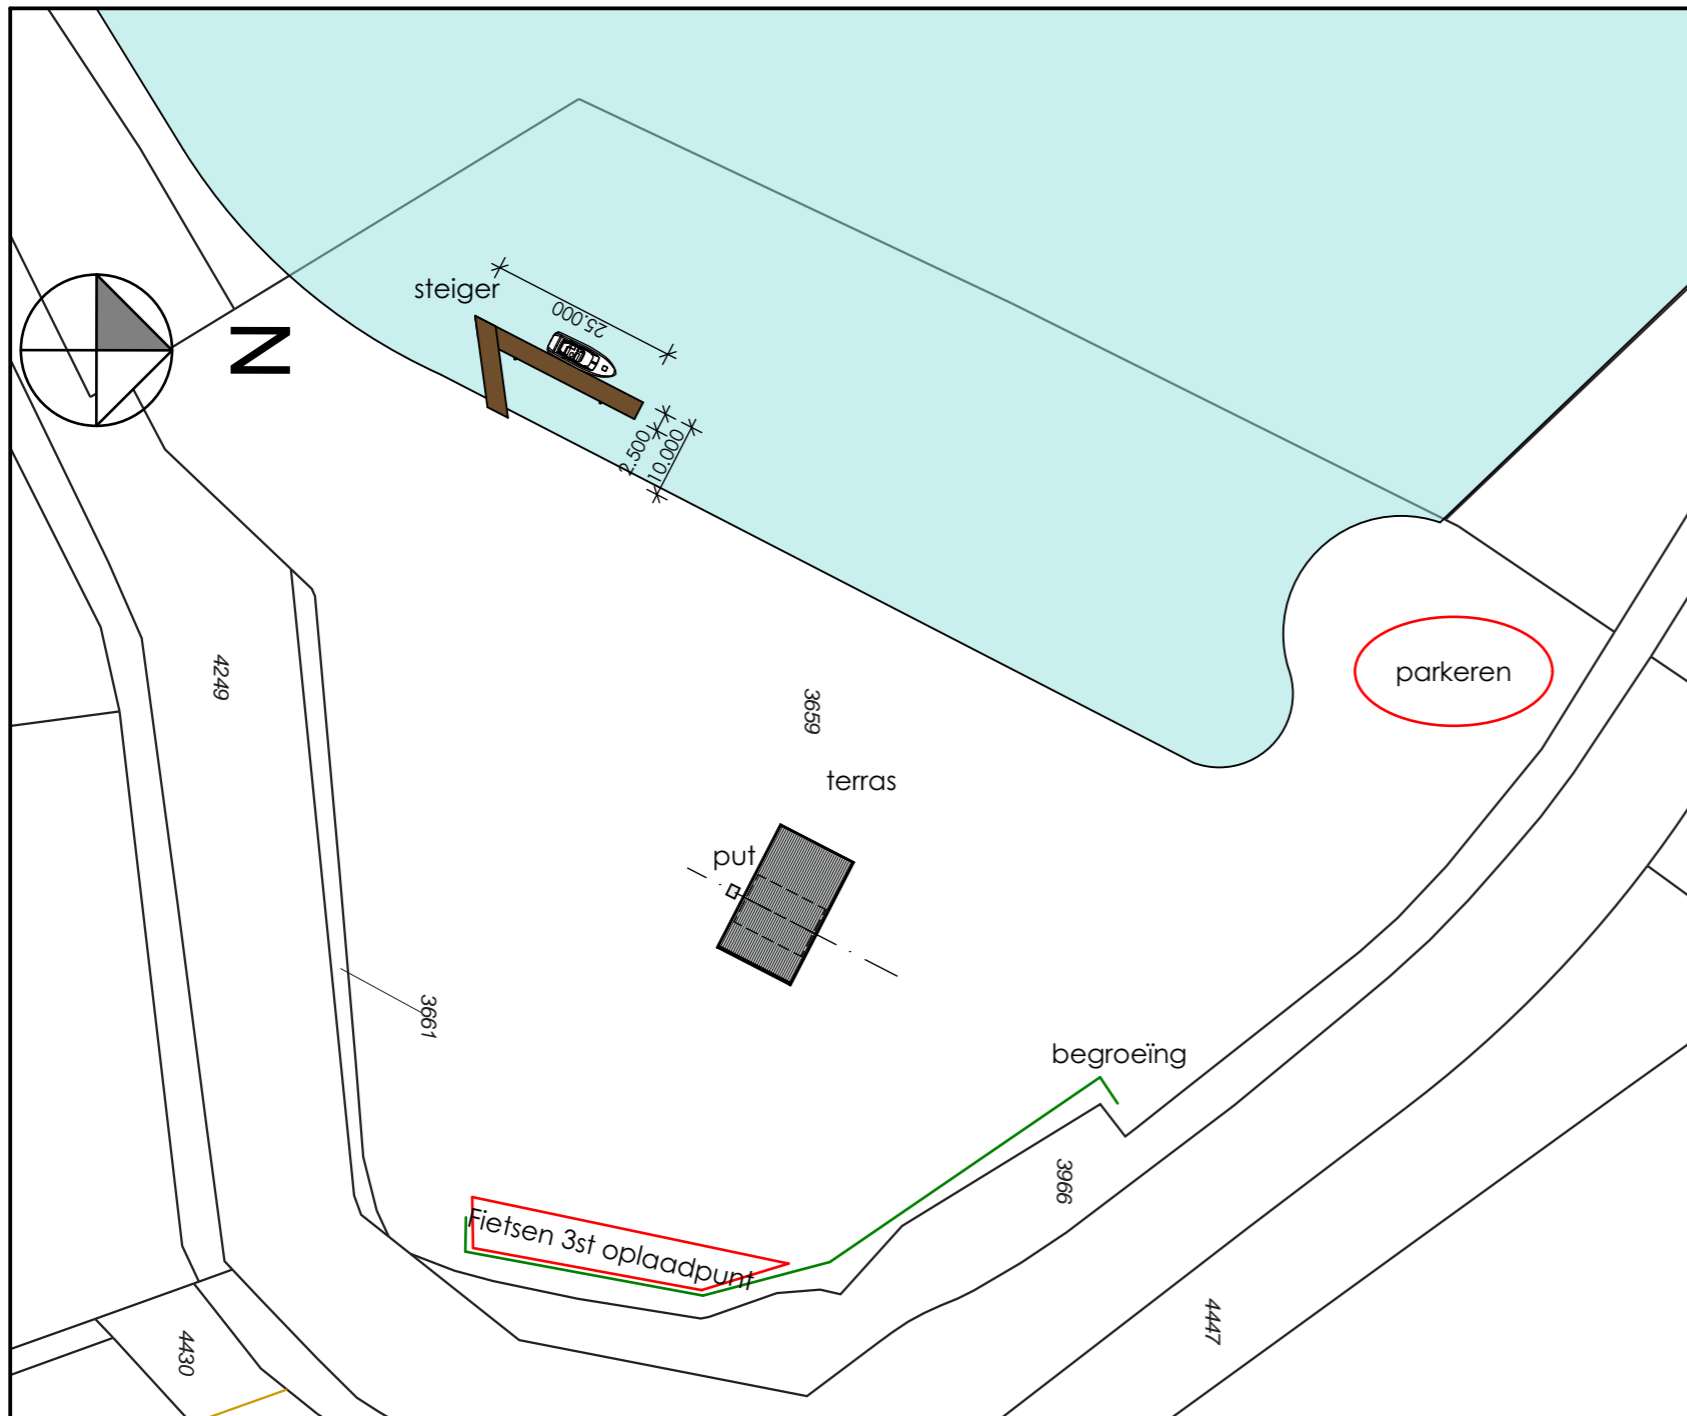

SITUATIE - 1:1000

*Kopiëren of publicatie in welke vorm dan ook is zonder toestemming niet geoorloofd - alle maten in het werk controleren.

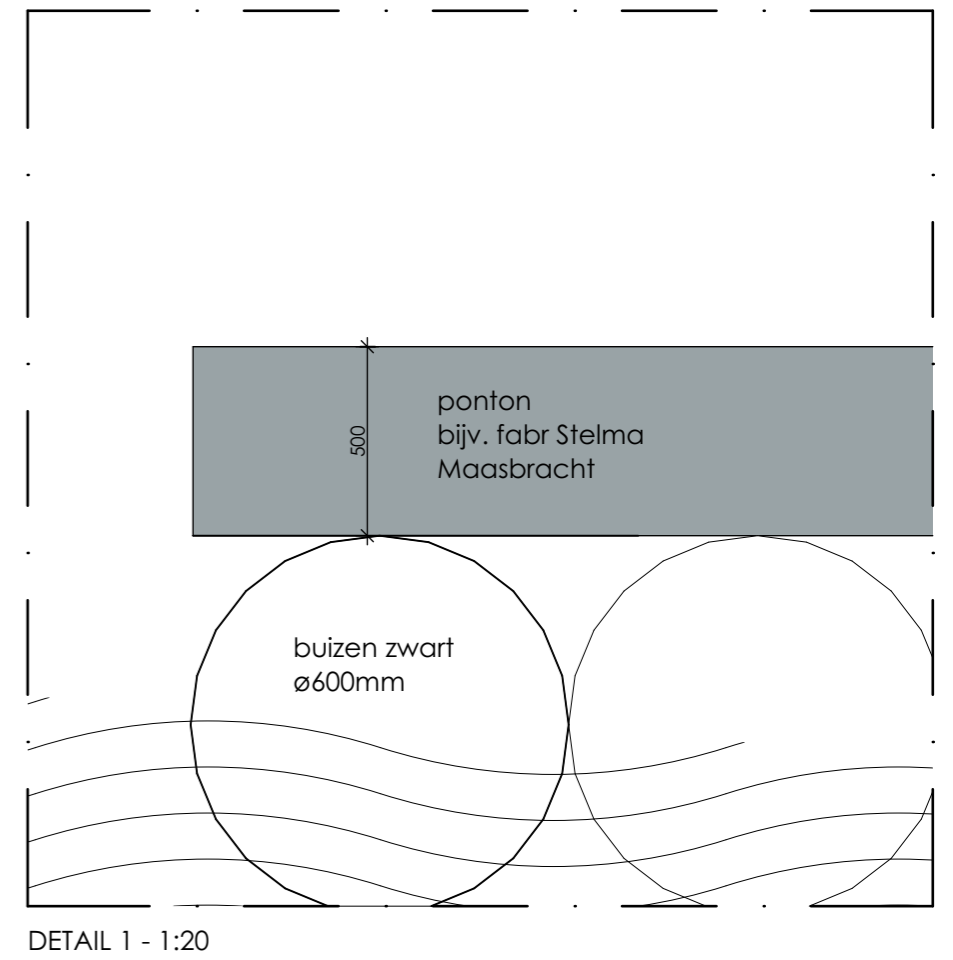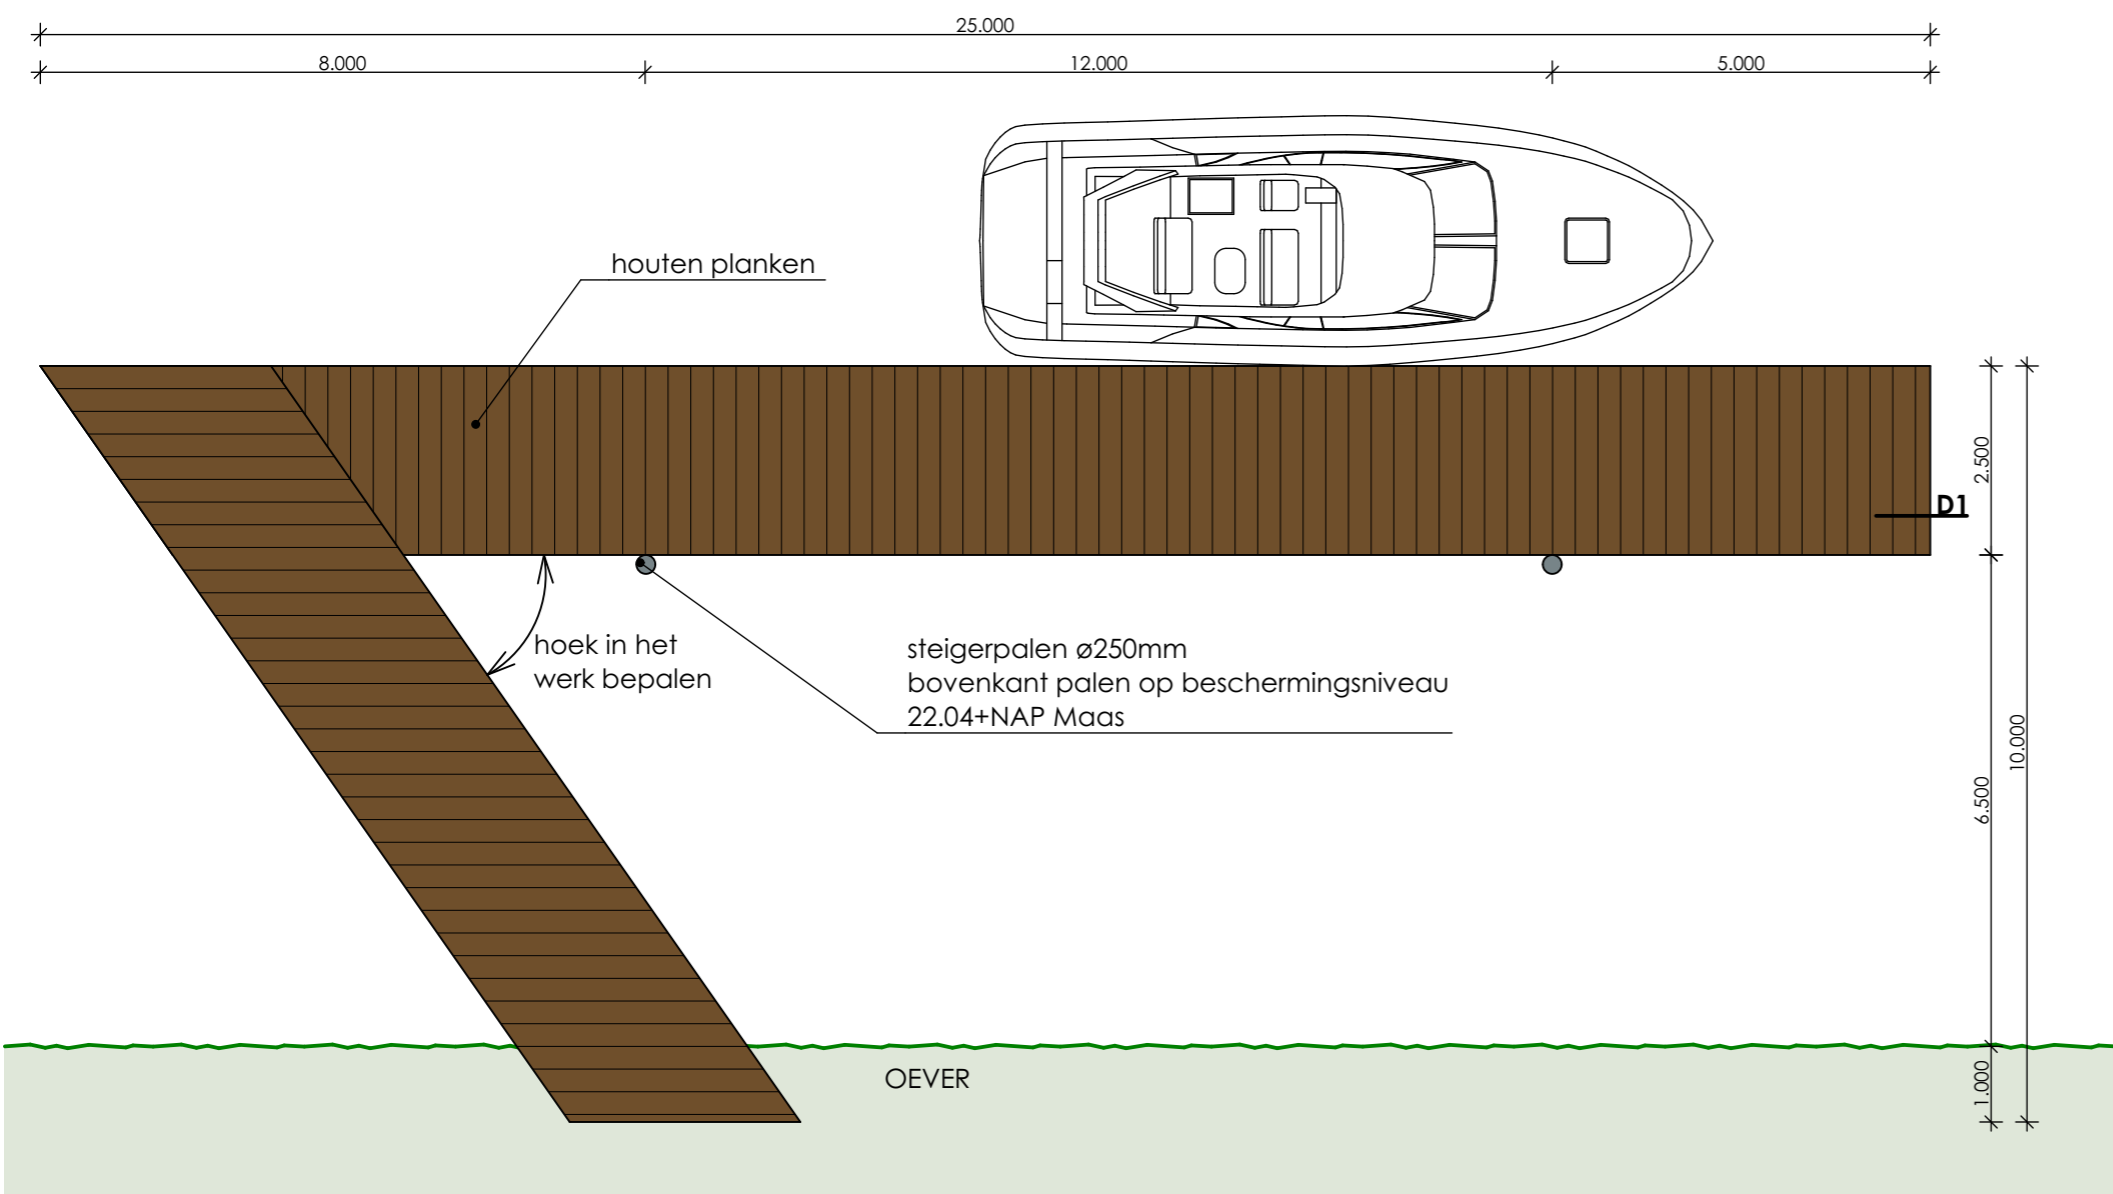



ACHTERGEVEL - impressie



Demontabelen houten elementen



Horeca containers verplaatsbaar



Demontabel tbv winteropstelling poeren onder maaiveld





VOORGEVEL - impressie




houtkleur



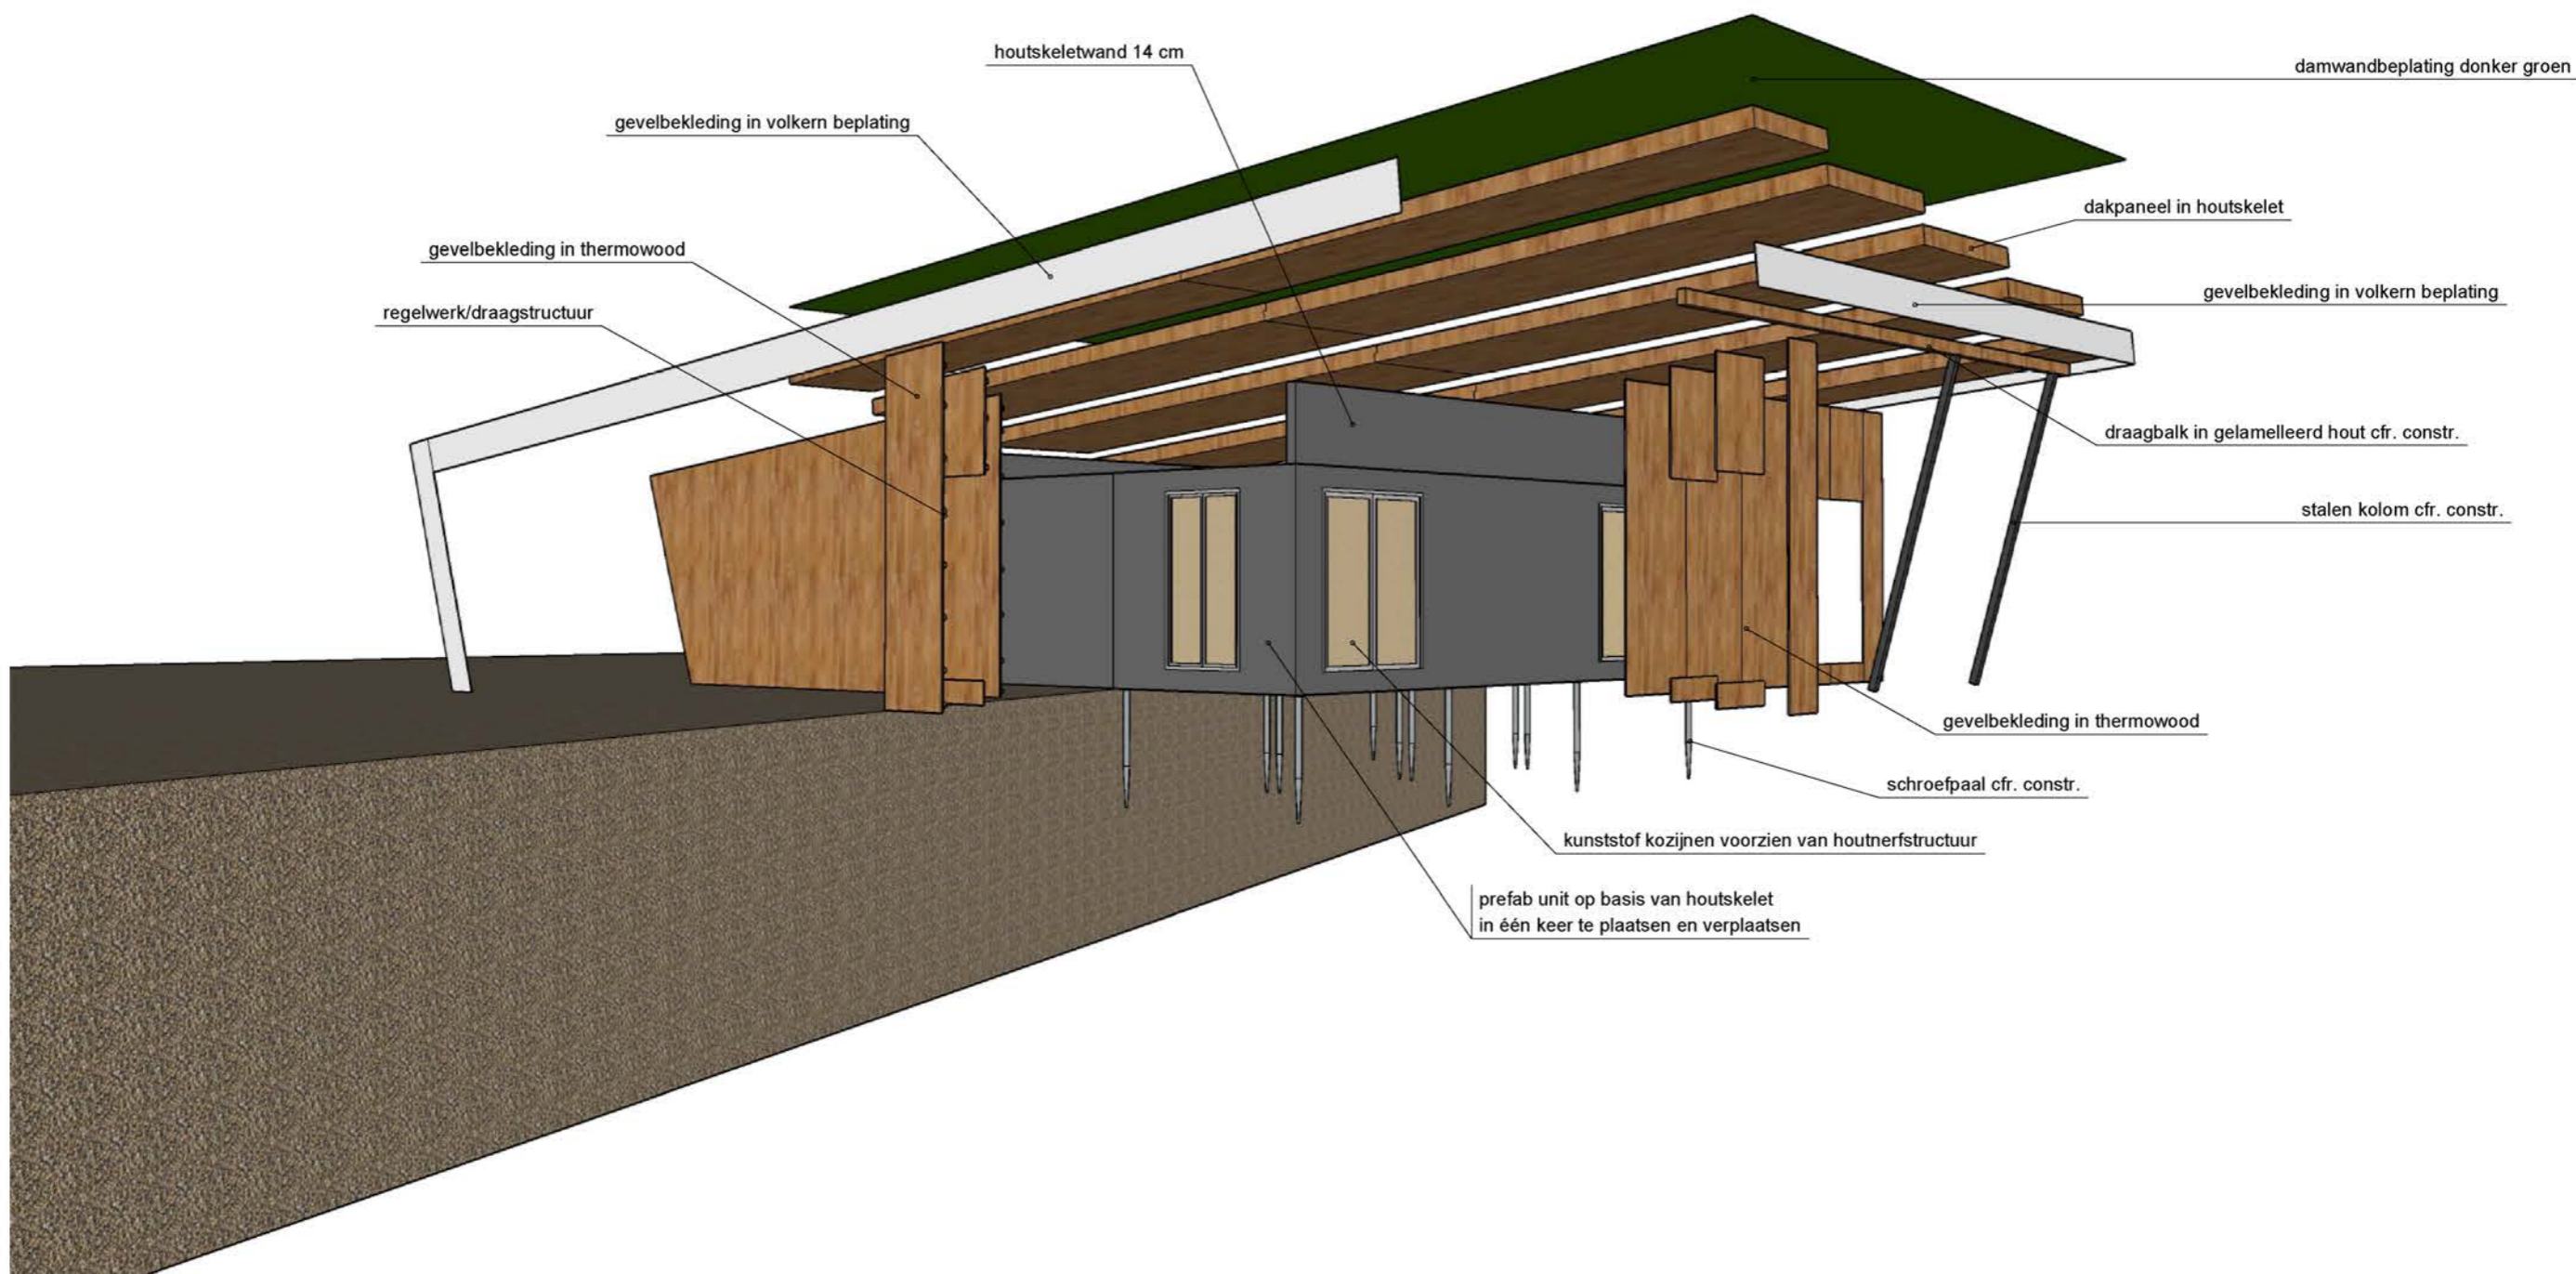

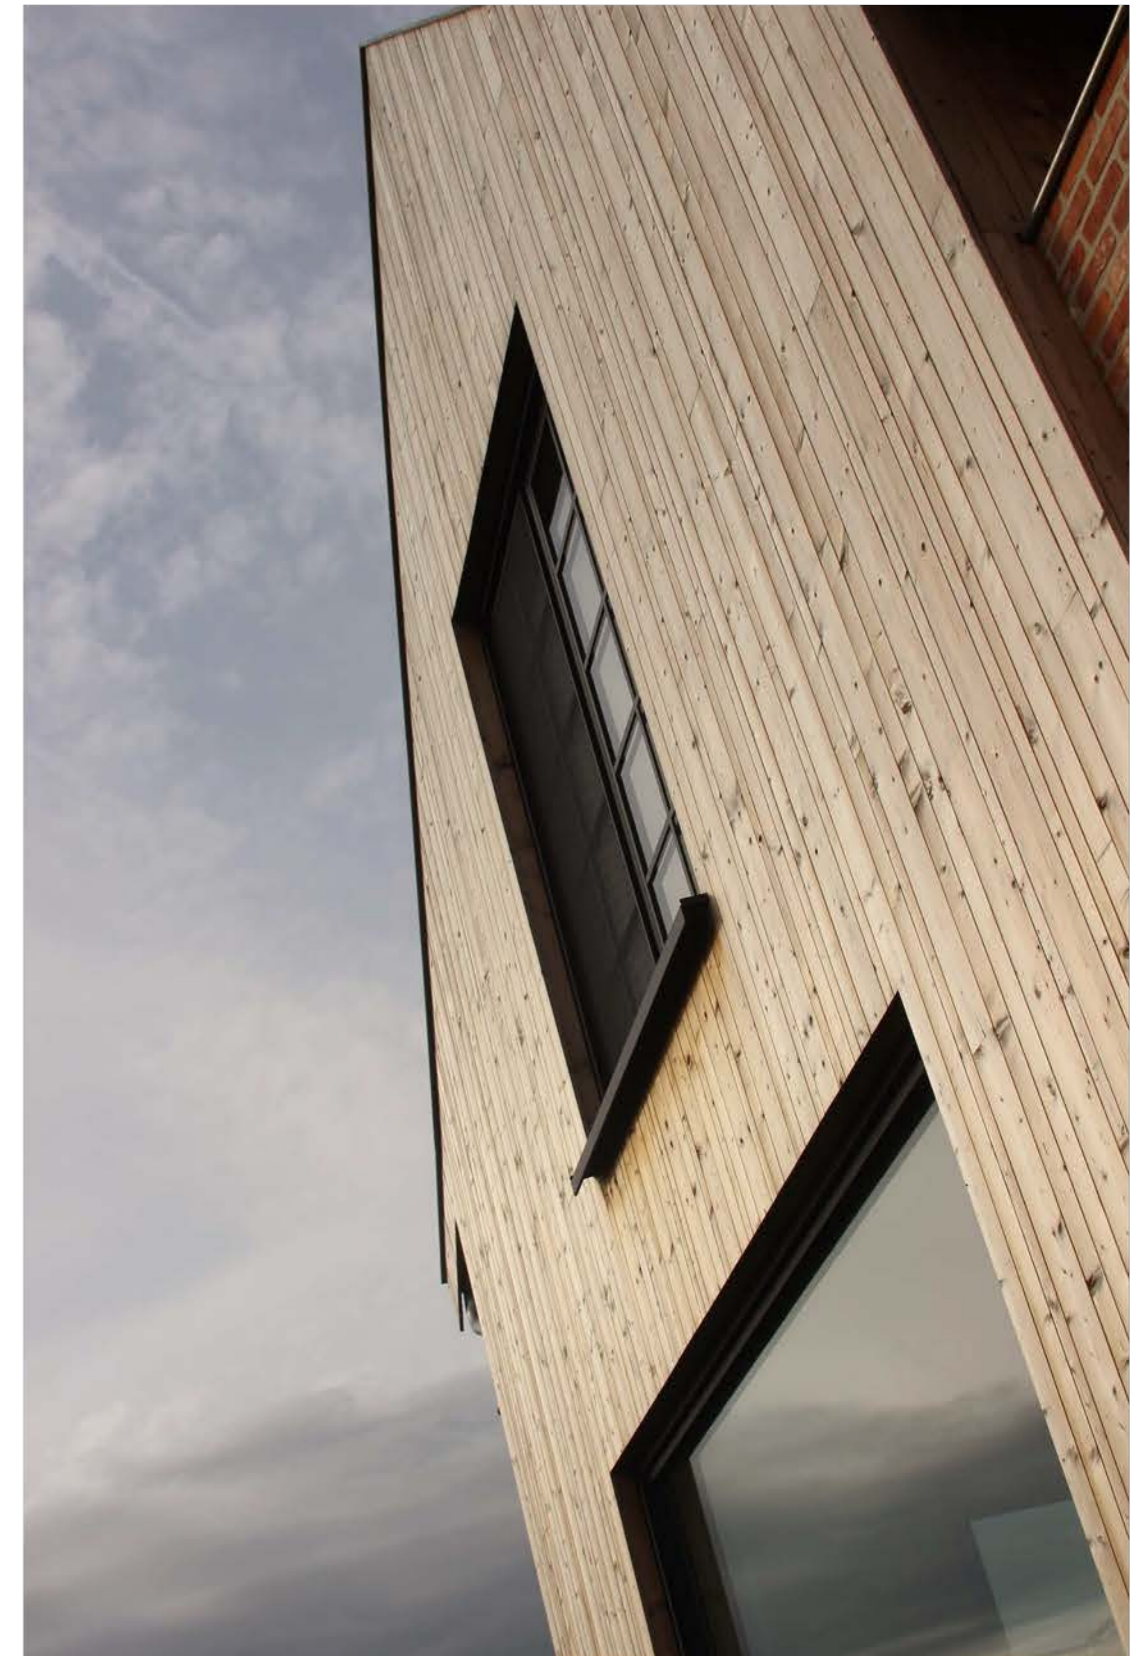

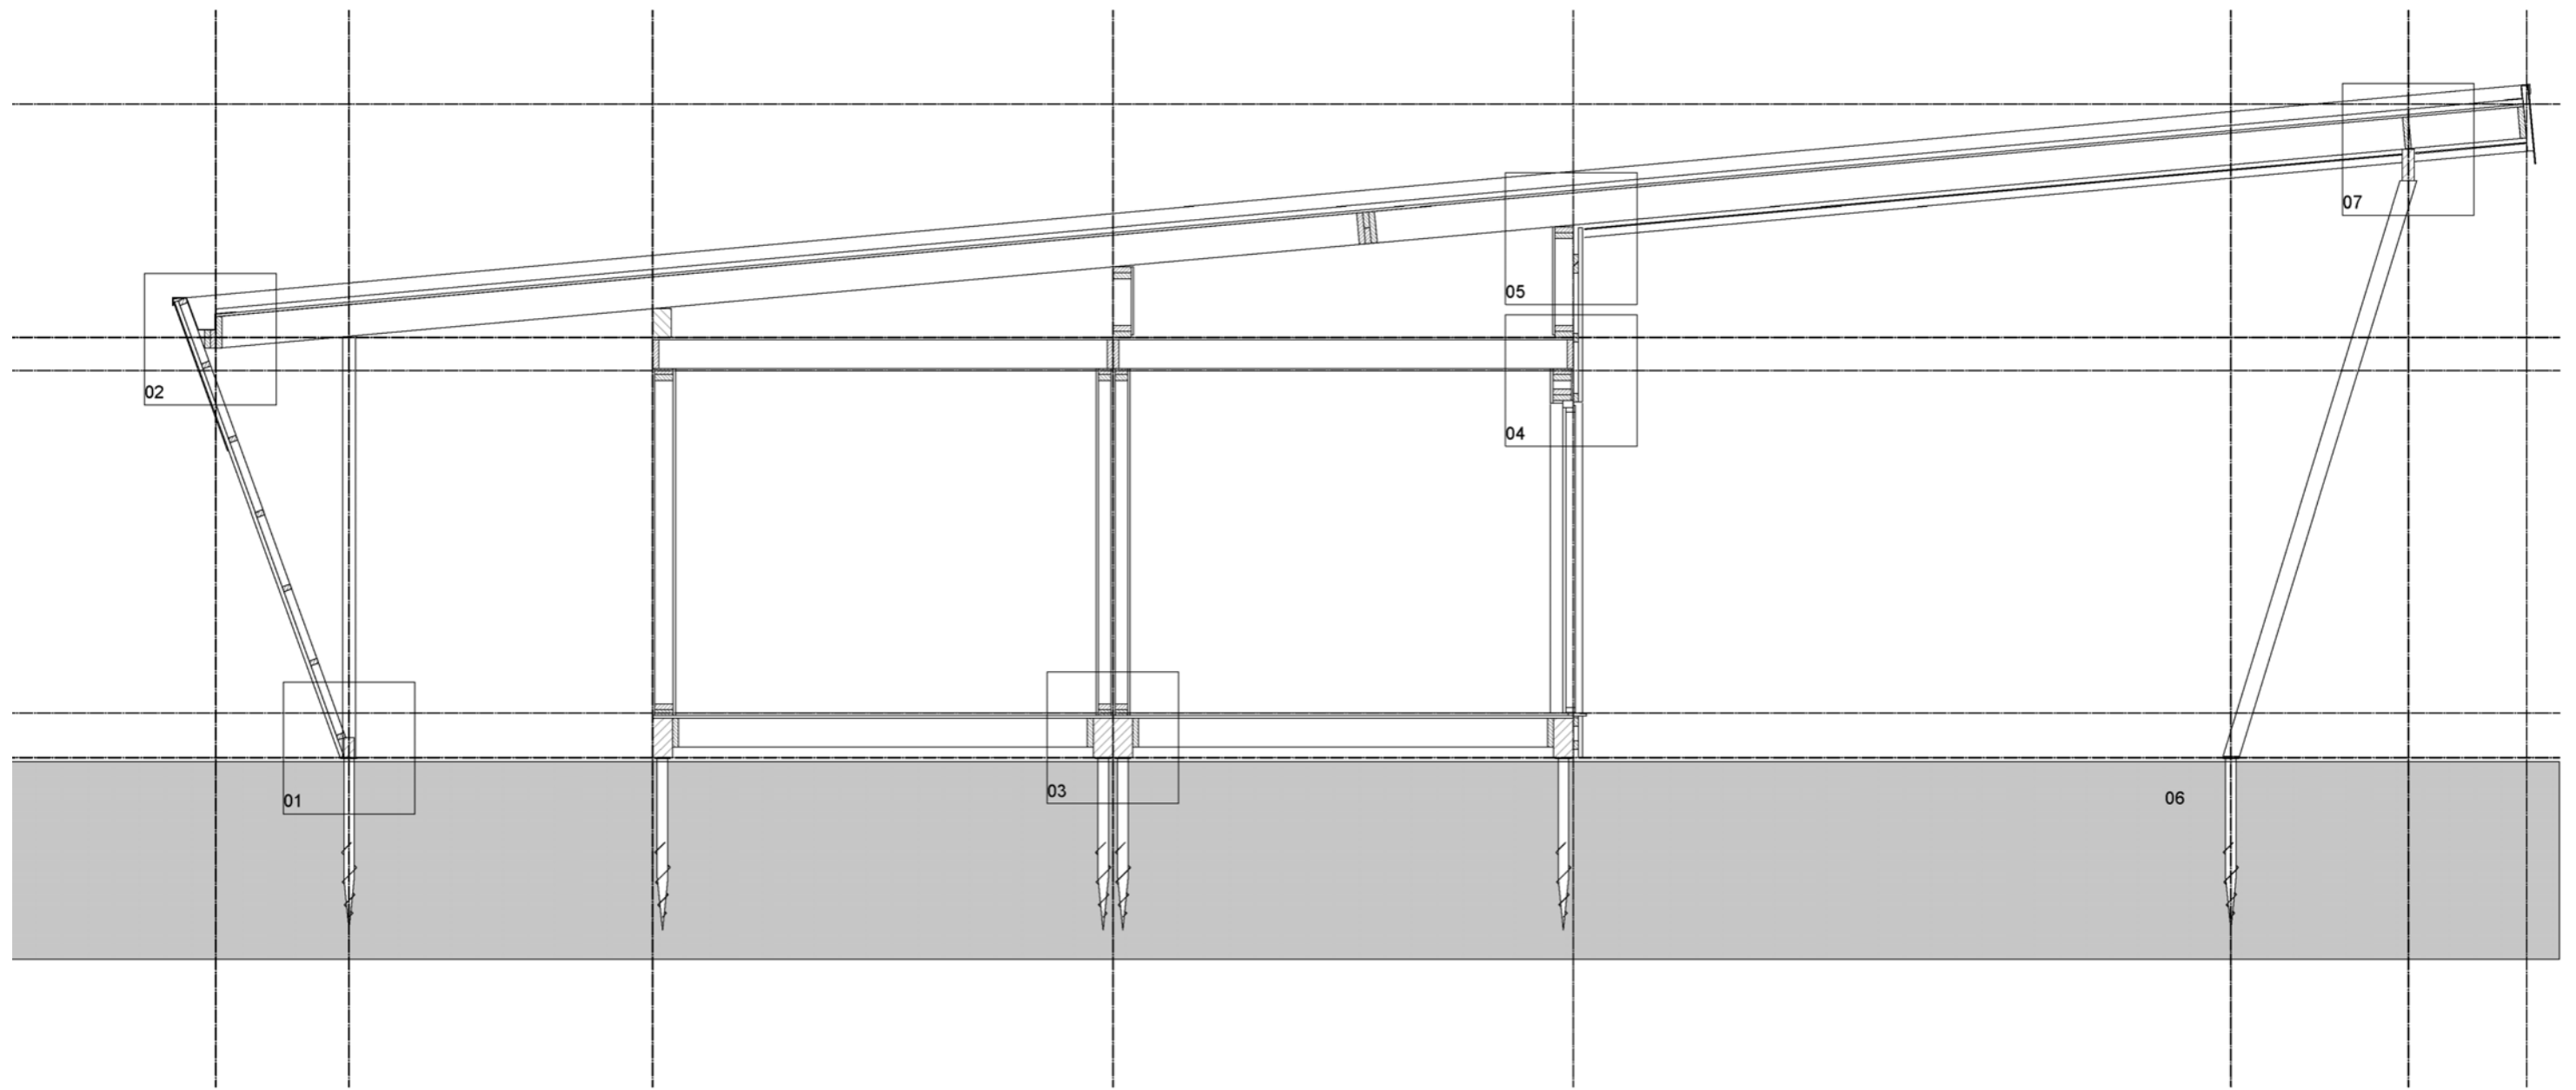

*Kopiëren of publicatie in welke vorm dan ook is zonder toestemming niet geoorloofd - alle maten in het werk controleren.

Schaal 1:50
Datum: 11 april 2019

