

LOOKWATERING

bestaande betonduiker ø 1000mm

DUIKER Ø 1000mm, BETON w=100mm

Datatransport cif
Drukriolering vdbgemmiddendelf

Datatransport KPN

Datatransport KPN

Water Evides



Gas hoge druk westlandinfra

Laagspanning westlandinfra

Lookwatering

LOOK

HADRIANUSWEG

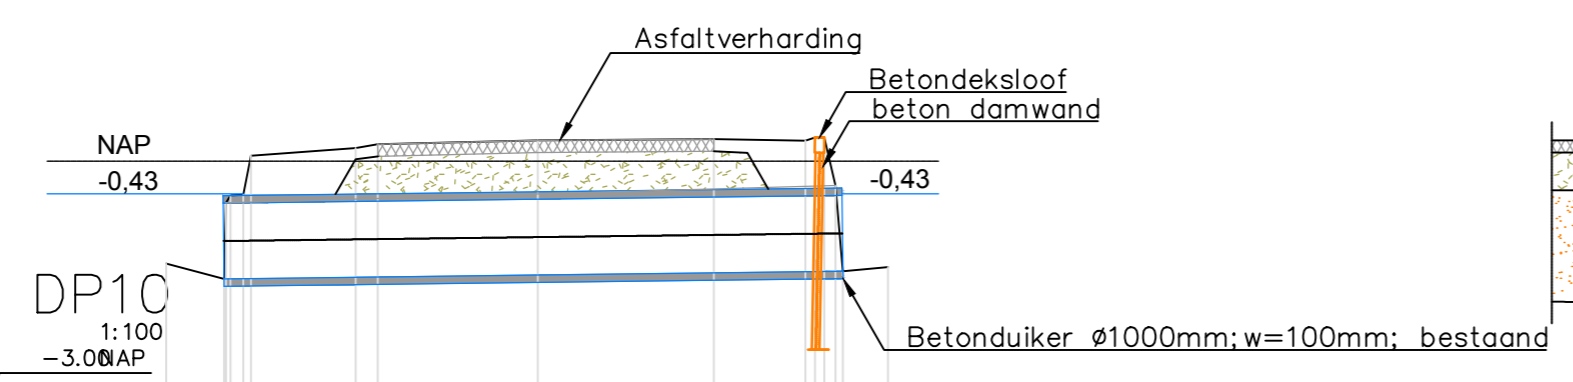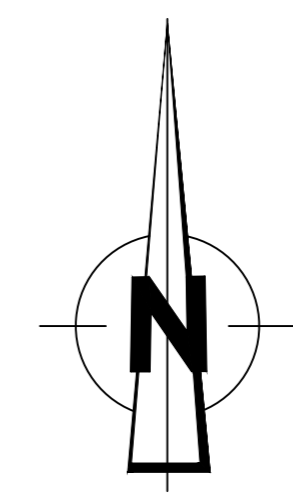

| Afstand | 0.00- | 0.77- | 2.51- | 4.92- | 7.24- | 9.55- |
|---------------|-------|-------|-------|-------|-------|-------|
| Hoogten Terre | -3.35 | -1.55 | 0.17 | 0.28 | 0.29 | -1.40 |

| | | | |
|-------|-------|---------------------------|------------------|
| WIJZ: | DOOR: | OMSCHRIJVING WIJZIGING: . | DATUM WIJZIGING: |
| | | | |



Sector: Projectmanagementbureau (PMB)
 Team: PTO
 Contact adres: POSTBUS 3061, 2601 DB, DELFT
 www.hhdelfland.nl

701956-005 Lookwatering

Locatie: **Lookwatering, Den Hoorn, gem. Midden Delfland**
 Onderwerp: **Verbetering afvoercapaciteit**
 Soort tek.: **SO, Situatie en dwarsprofiel best. duiker**

Status: **CONCEPT**

| | | | | | |
|----------------------------|---------------------------|------------------|-------|---------------------------------|------------------|
| Getekend: | Naam: RM | Datum: Dec. 2018 | Par.: | Schaal: 1:100 | Formaat: A2 |
| Gecontroleerd: | Projectleider: W. Krijger | | | Contractnr. | Prj-nr.: 701-005 |
| Opdrachtgever: HH Delfland | | | | Archiefnr. 701956-005-06 | |

Kadasterale gegevens © De auteursrechten en databankrechten zijn voorbehouden aan het Kadaster
 GBRN © Gemeenten, alle rechten voorbehouden. Luchtfoto's © Cyclomedia 2009