

LOOKWATERING

nieuwe betonduiker inw. 3,0m x 1,25m

beschoeiing

Lookwatering

betondamwand

LOOK





beschoeiing

HADRIANUSWEG

6,17

10,25

4,08

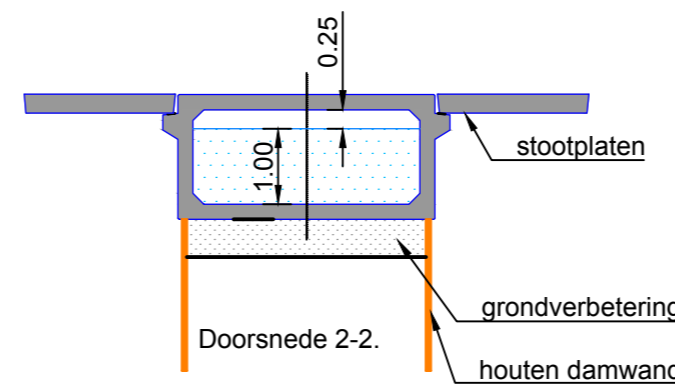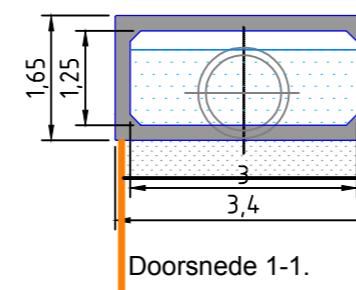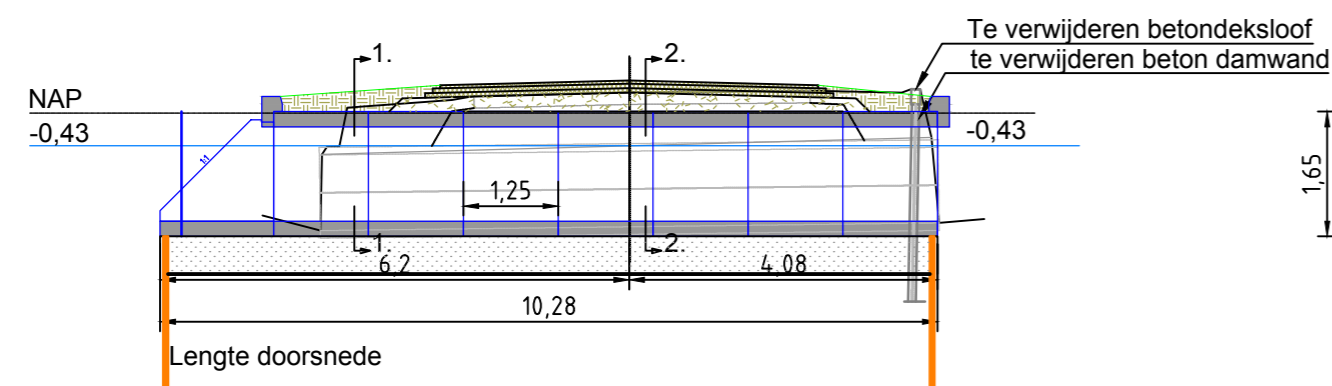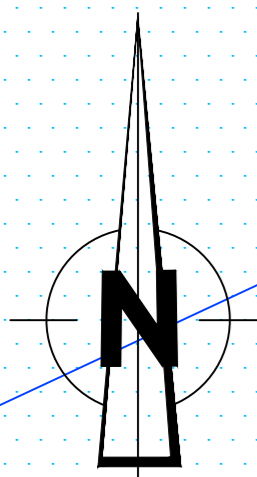

WIJZ:	DOOR:	OMSCHRIJVING WIJZIGING:	DATUM WIJZIGING:



Sector: Projectmanagementbureau (PMB)
 Team: PTO
 Contact adres: POSTBUS 3061, 2601 DB, DELFT
 www.hhdelfland.nl

701956-005 Lookwatering

Locatie: Lookwatering, Den Hoorn, gem. Midden Delfland
 Onderwerp: Verbetering afvoercapaciteit
 Soort tek.: SO, Situatie en dwarsprofiel nieuwe duiker

Status: CONCEPT

Getekend:	Naam: RM	Datum: Dec 2018	Par.:	Schaal: 1:50 1:100	Formaat: A2
Gecontroleerd:	Projectleider: W. Krijger			Contractnr.	Prj-nr.: 701-005
Opdrachtgever: HH Delfland				Archiefnr. 701956-005-07	

Kasasale gegevens © De auteursrechten en databankrechten zijn voorbehouden aan het Kadaster. Gebruik is toegestaan, alle rechten voorbehouden. Luchtfoto's © Cyclomedia 2009