


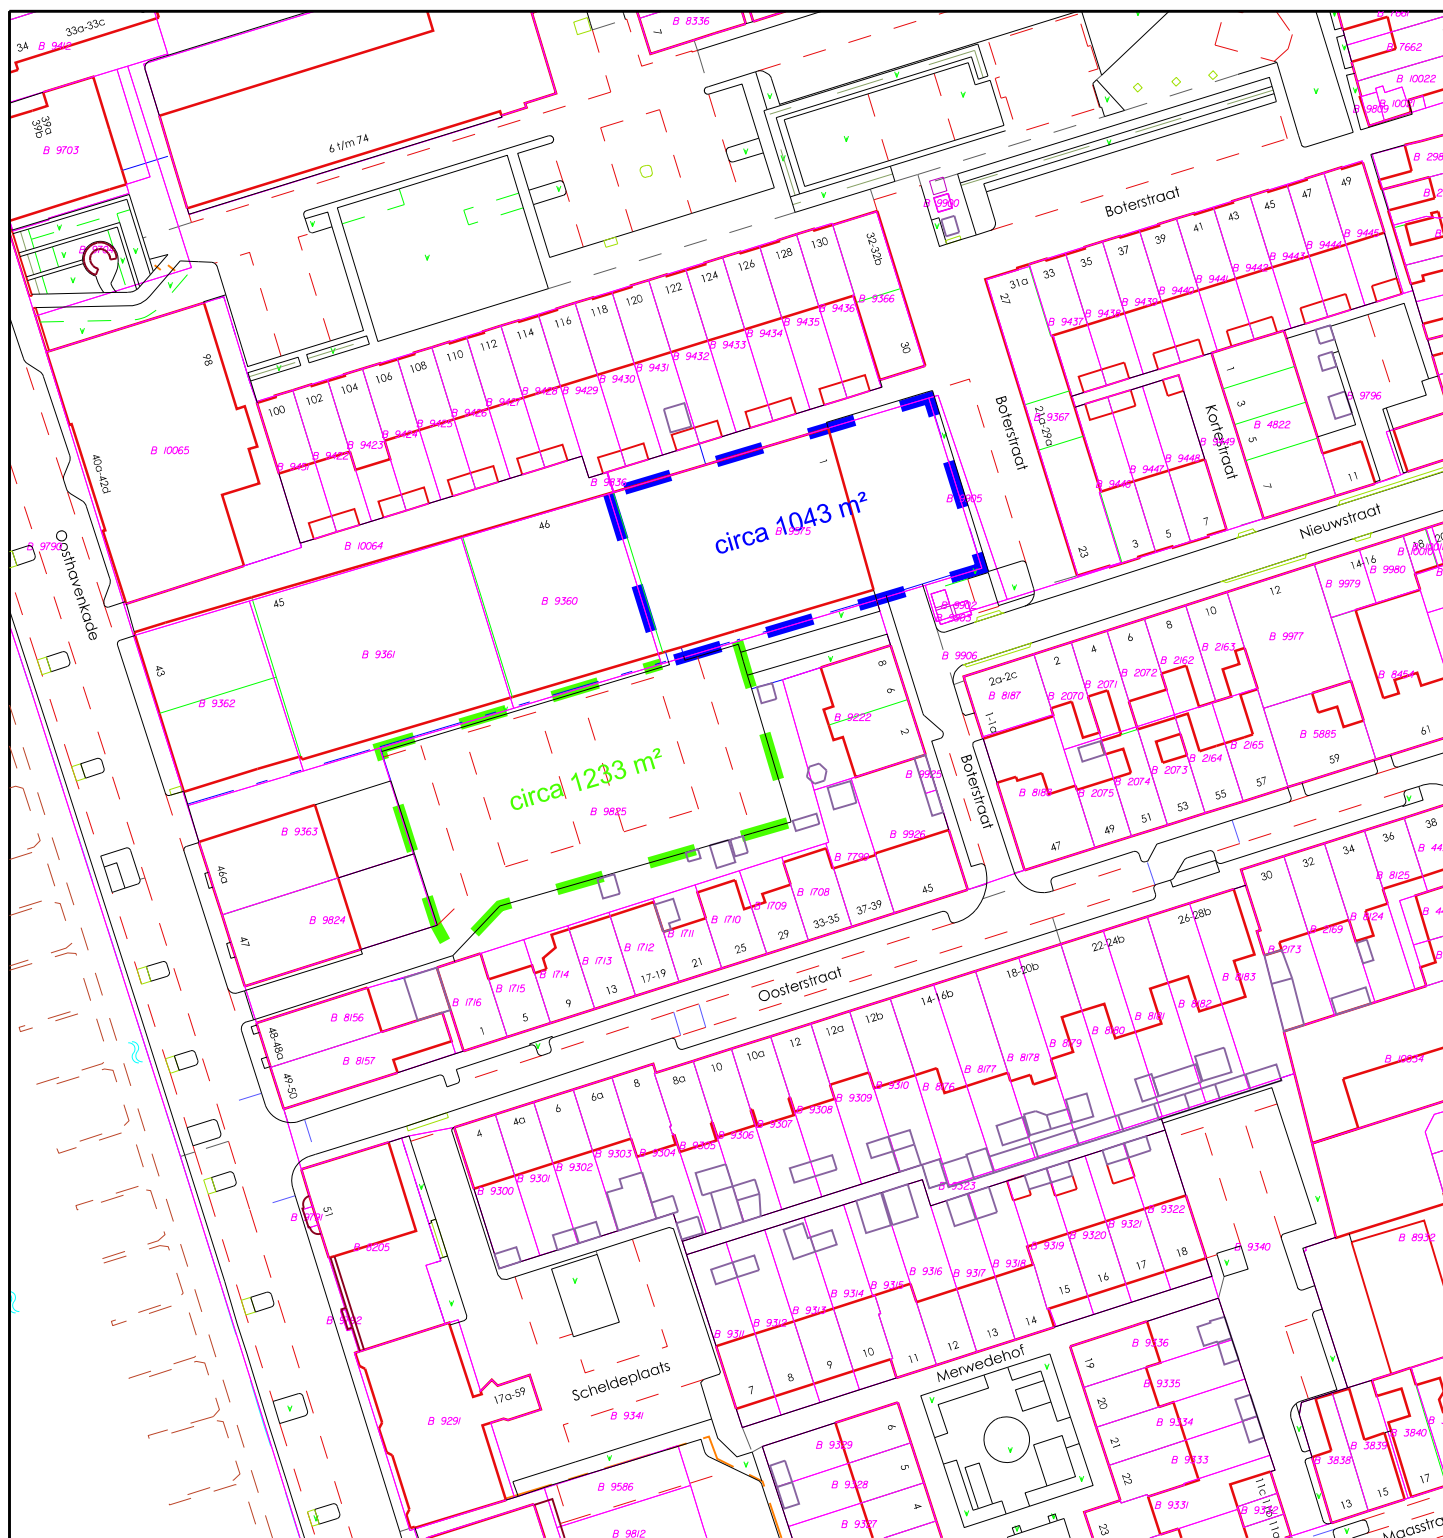

Gemeente Vlaardingen

Team Informatiemanagement

Project
Nieuwstraat 1

Omschrijving
Projectgebied met oppervlaktes



Postbus 1002
3130 EB Vlaardingen
T (010) 248 4600
F (010) 248 4606

Gemeente Vlaardingen

Tekenaar ach
Datum 27-01-2020

Schaal 1:1000
Formaat A4

Blad
1 van 1

Document Nr.
Revisie