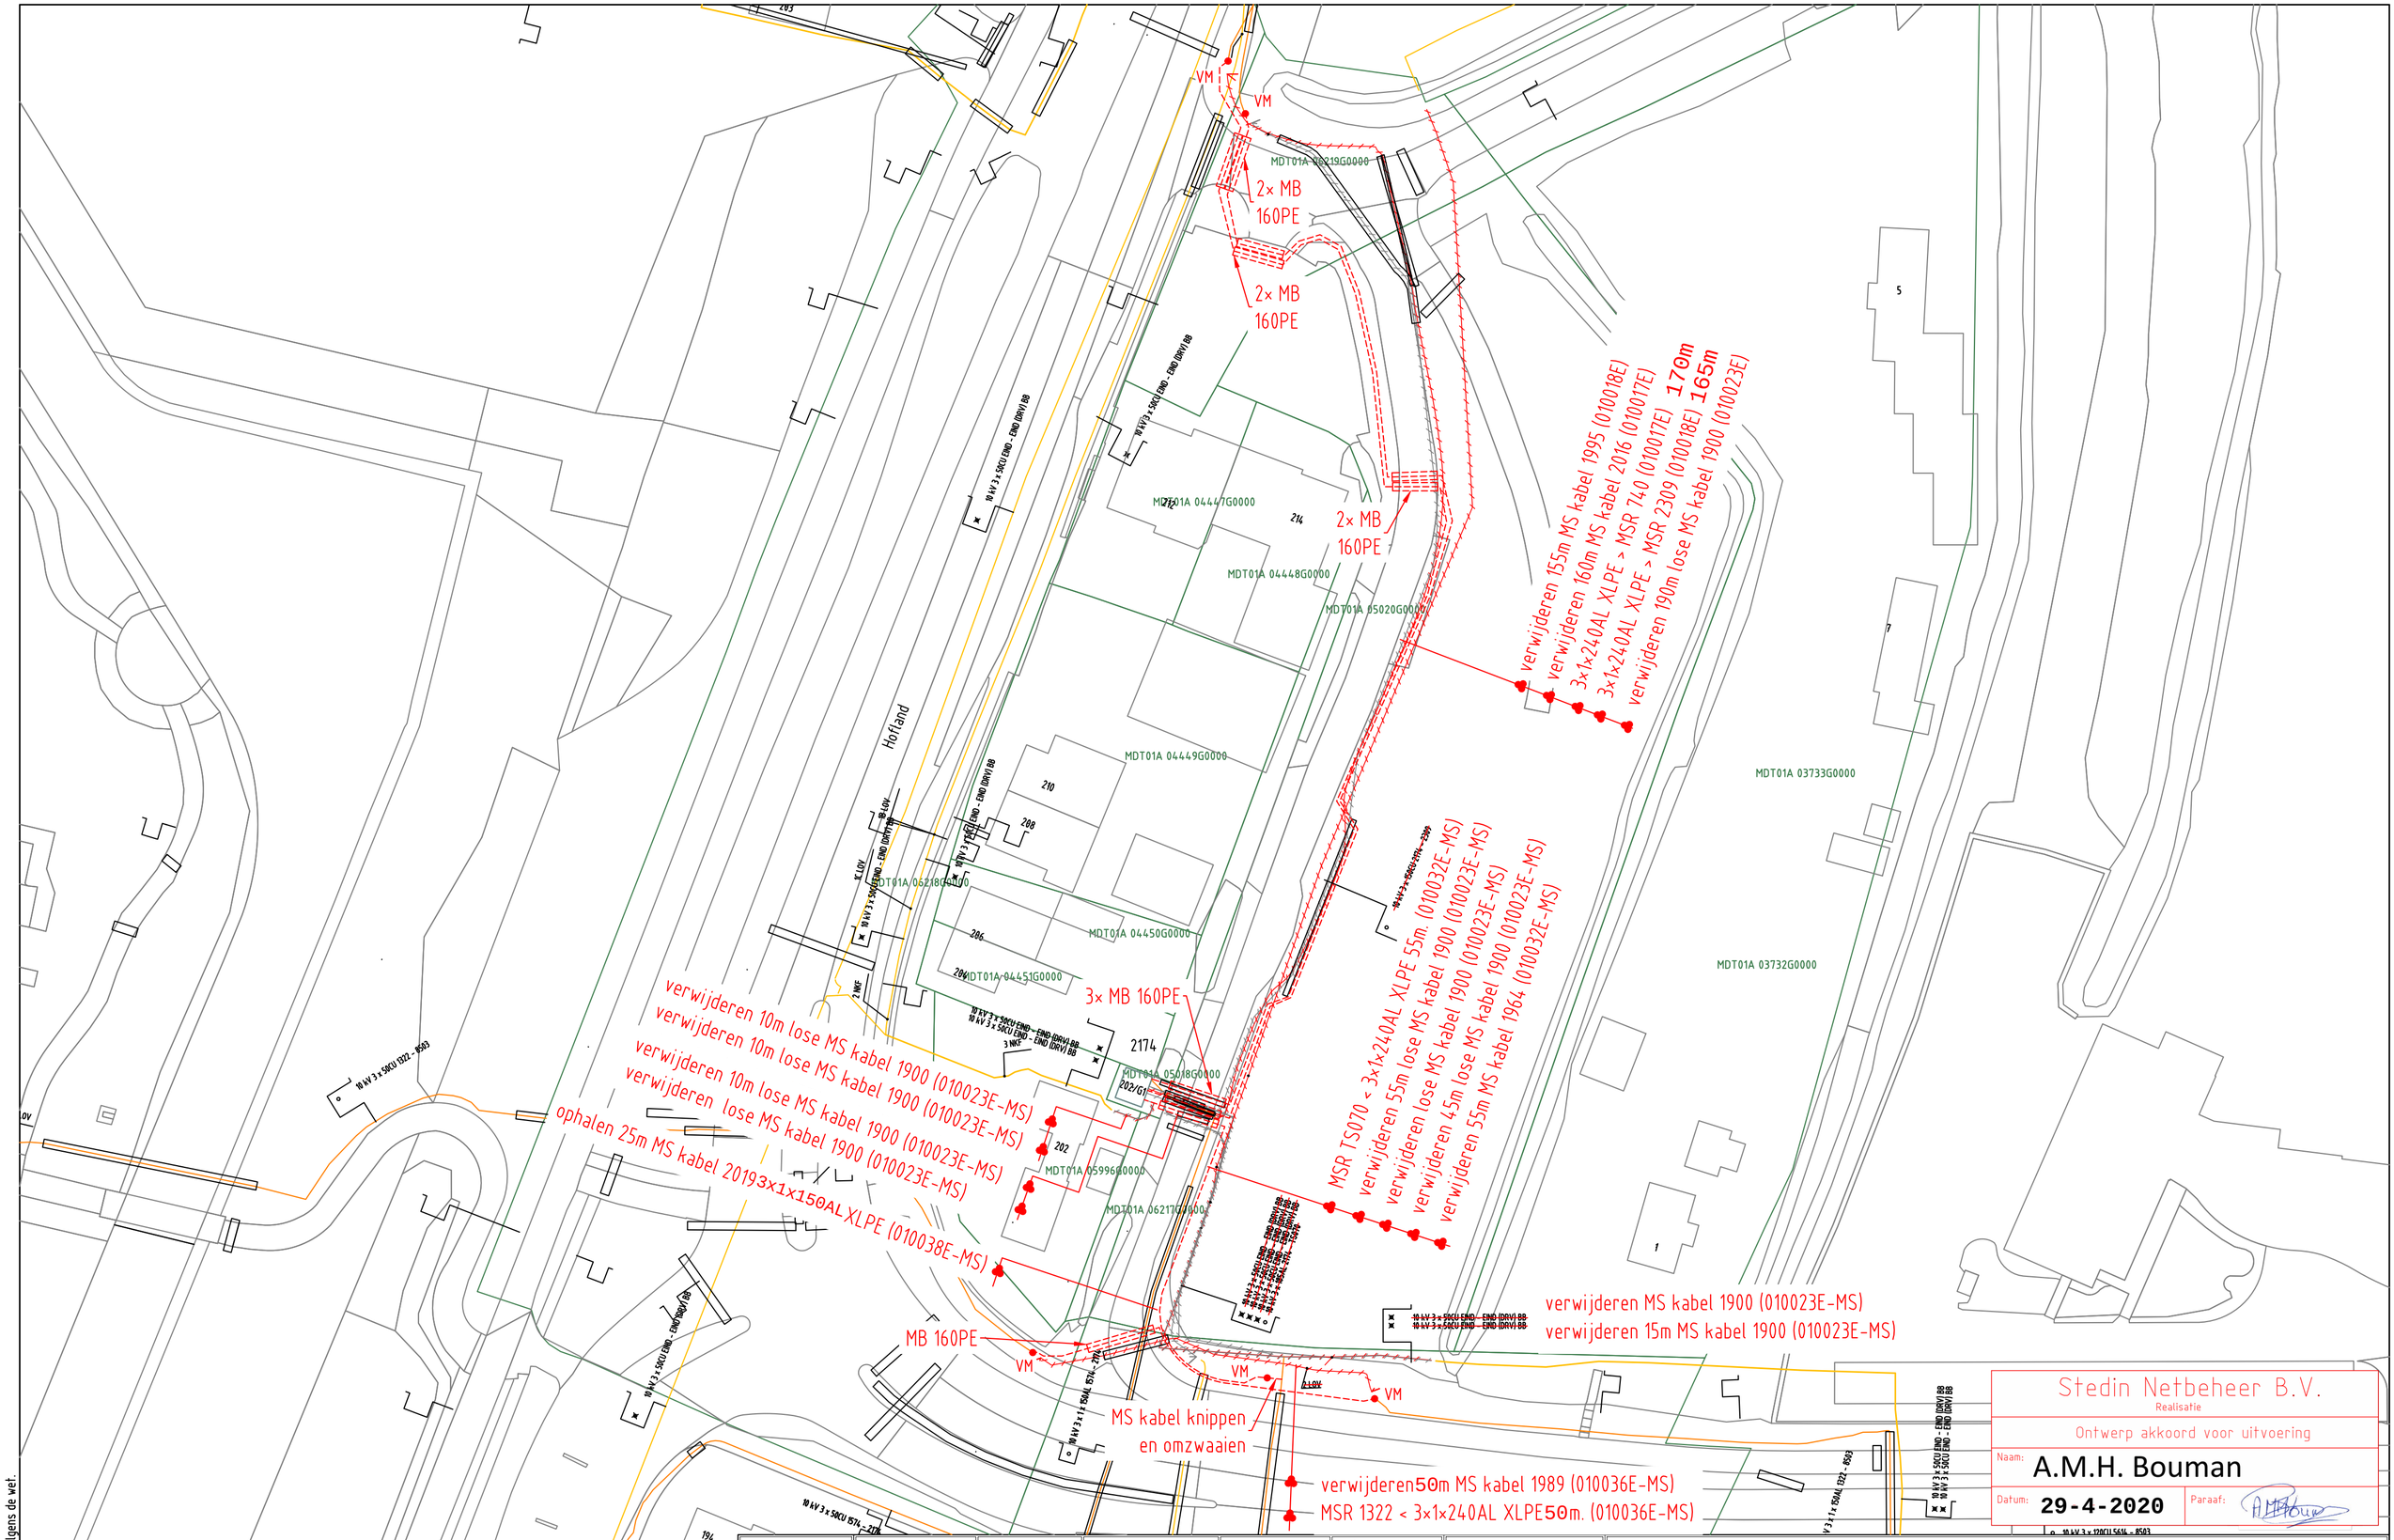

Stedin Netbeheer B.V.
Realisatie

Ontwerp akkoord voor uitvoering

Naam: A.M.H. Bouman

Datum: 29-4-2020 Paraaf:

ELEKTRA NIEUW	LS-kast	Station	Leveringspunt	Laadpaal	OV mast
	Mast bovengronds	Mof	Bescherming	Abc Tekst	Zinkerbord
	Kabel nieuw	Kabel te rijzen	Kabel te rooien	Buiten Bedrijf	Kadaster
ELEKTRA BESTAAND	LS-kast	Station	Leveringspunt	OV mast	Mast bovengronds
	Mof	Bescherming	0,4 kV/OV	0,4 kV	OV
	3 kV	6 kV	10/13 kV	23 kV	25 kV
	50 kV	66 kV	150 kV	Buiten Bedrijf	Telecom
	Aardkabel	Gelijkspanning			

Opmerkingen: Geen
Tracélengte: Mtr.

STEDIN

Formaat: A2
Schaal: 1:500
Volgend bladnr: N.v.t.

20200402 Trace Elektra
Waverveensepad 1 Mijdrecht
MS plan
Detailontwerp/Vergunning E

Wijz: #2	Get: Y. Brill
Datum: 28-4-2020	Gec: Y. Brill
Project: PD003081 mdt waverveensepad bij (dijk)	
Ordernr:	
Documentnr: 20200402-0000-008	
Status: Vrij voor uitvoering	Bladnr: 008

Auteursrecht voorbehouden volgens de wet.