



SITUATIE VOOR WIJZIGING

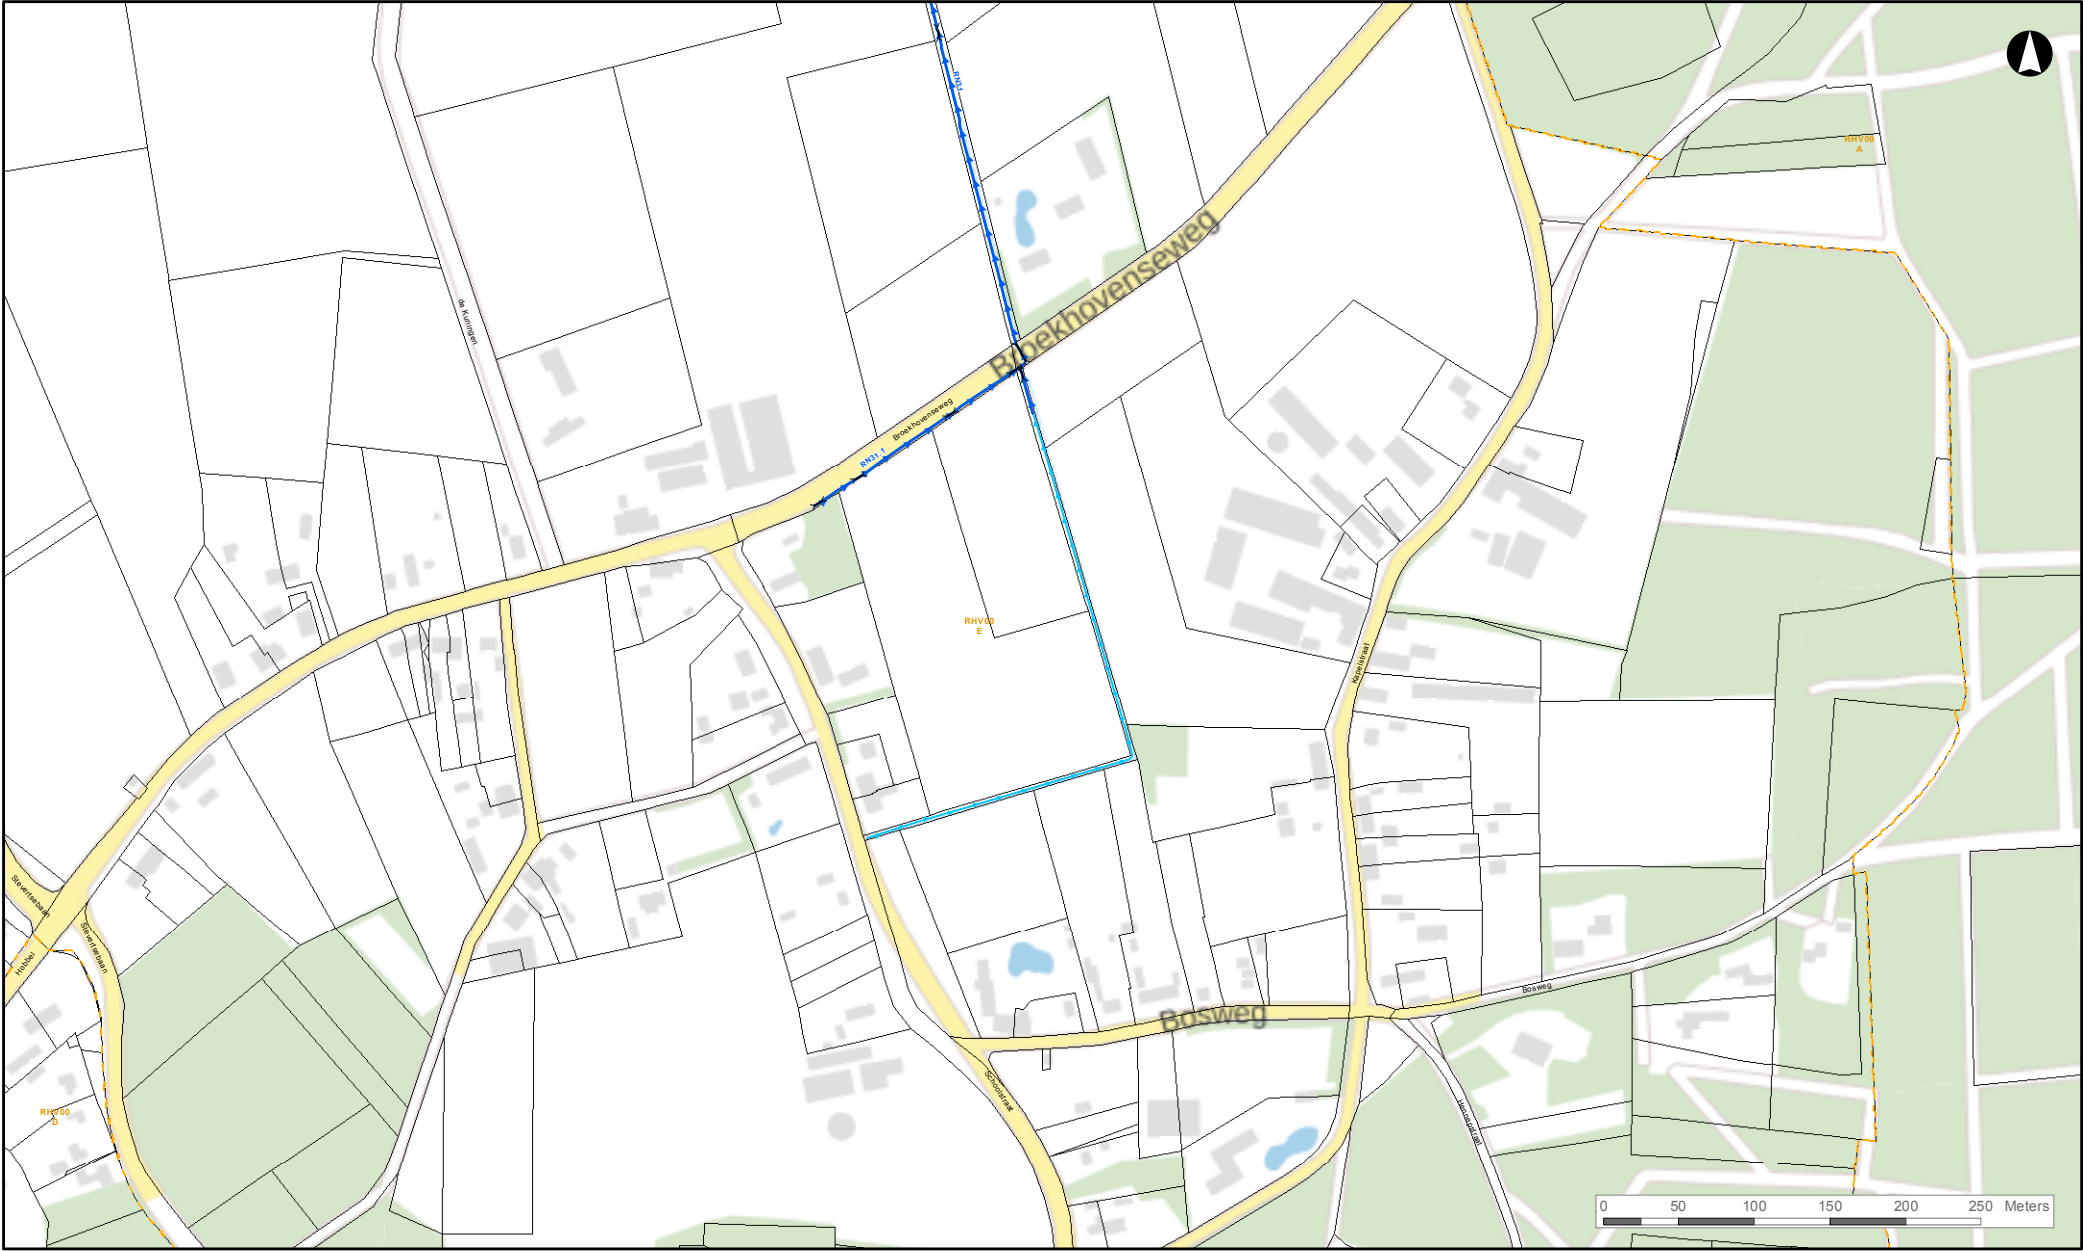

SITUATIE NA WIJZIGING

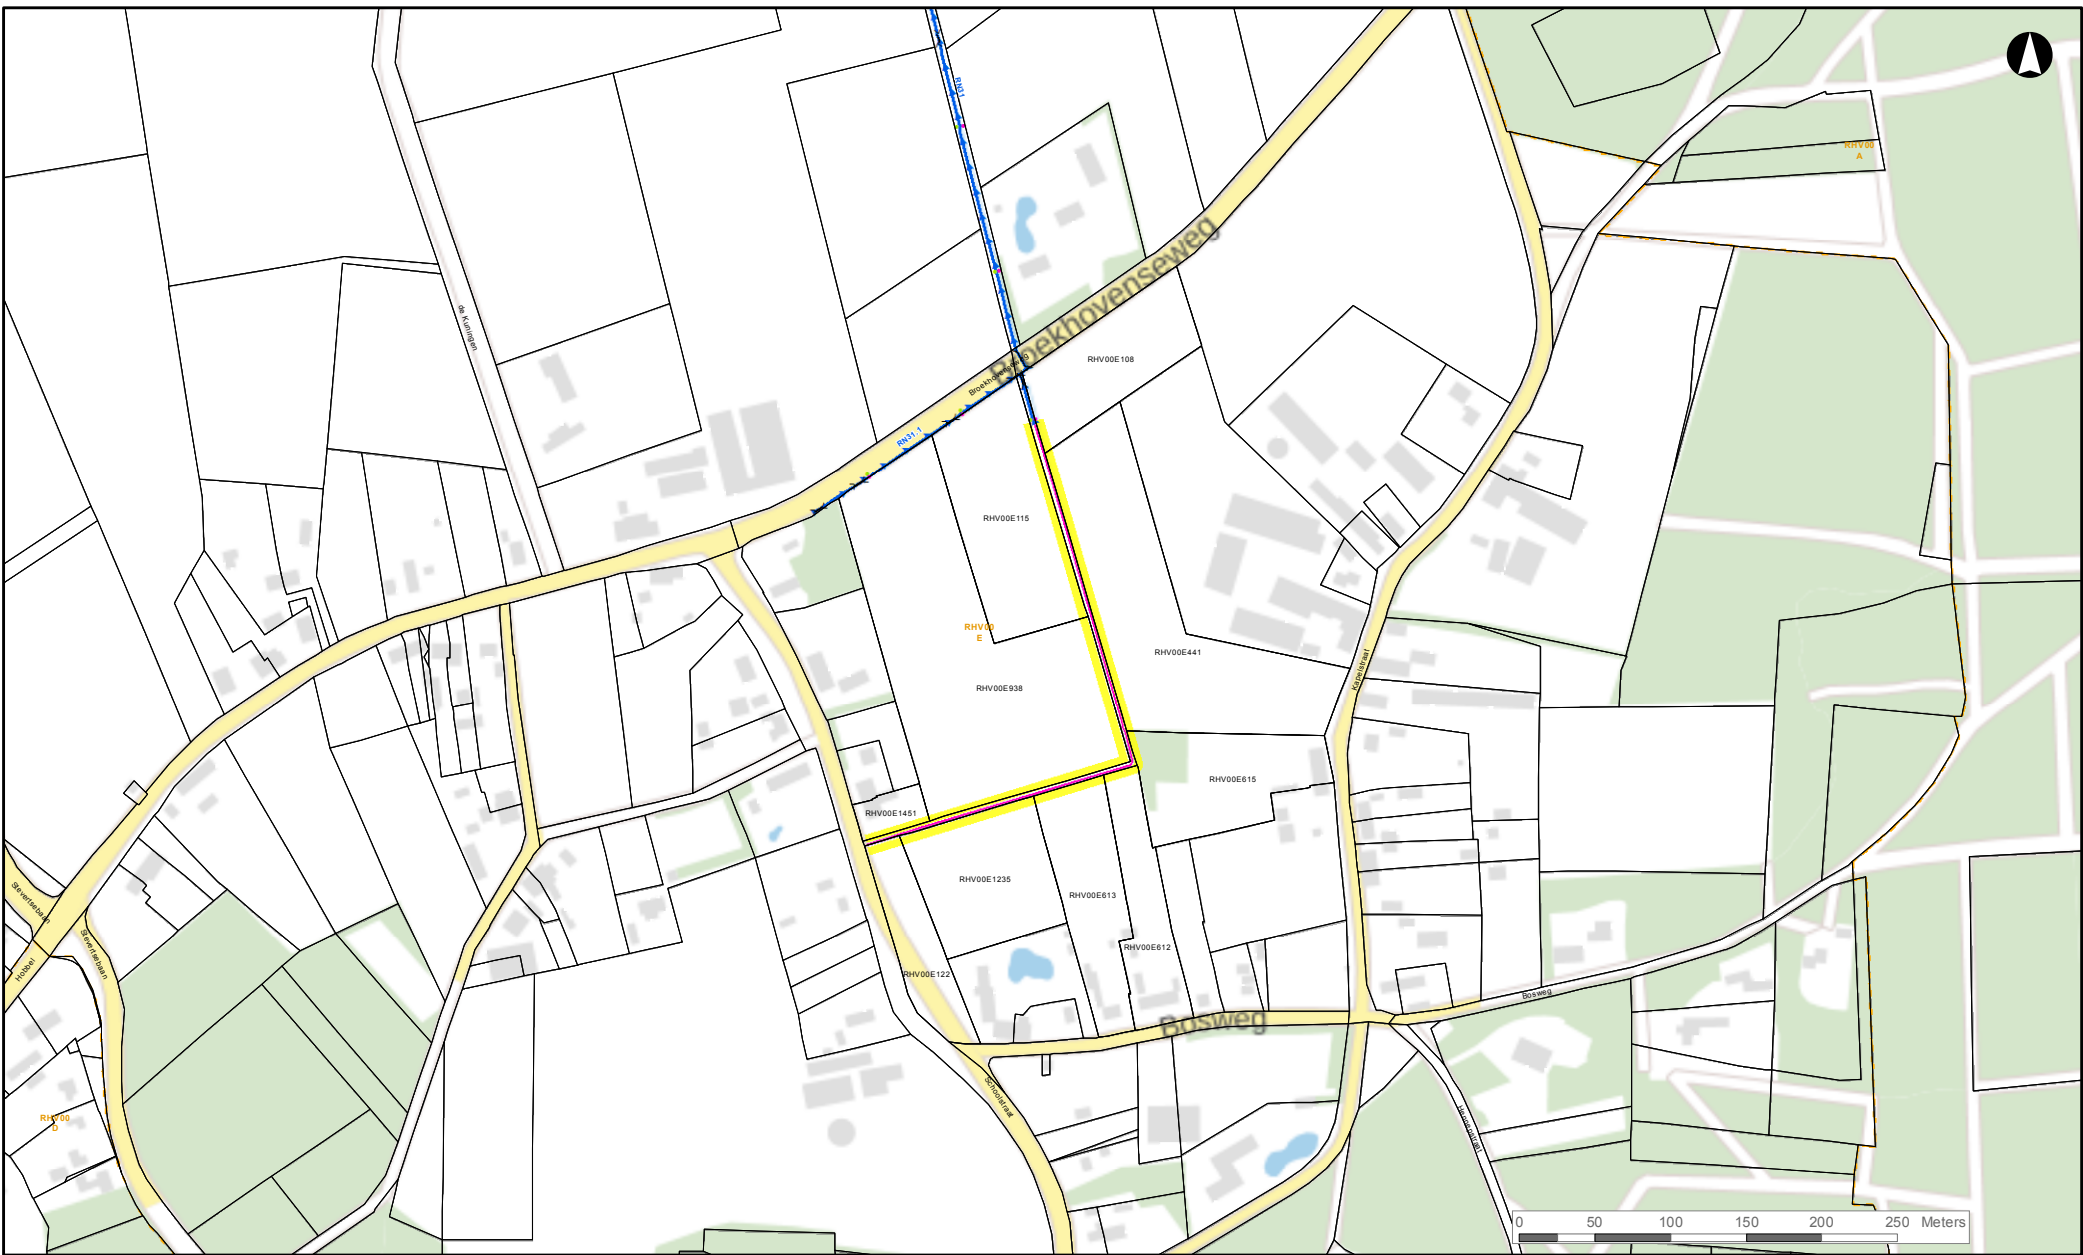

Legenda

- Linker insteek

Rechter insteek

Profiellijn

Duiker

A-water

B-water

Kadastrale gemeentegrens

Kadastrale sectiegrens

Kadastrale perceelgrens

Locatie Leggerwijziging

Waterschap De Dommel
behoort bij partiële herziening
Legger Oppervlaktewaterlichamen 2018

besluit nr. Z58219 / I62220

datum van publicatie 1 juli 2020

Referentie: Waterloop van A- naar B status
Schaal: 1:5.000

