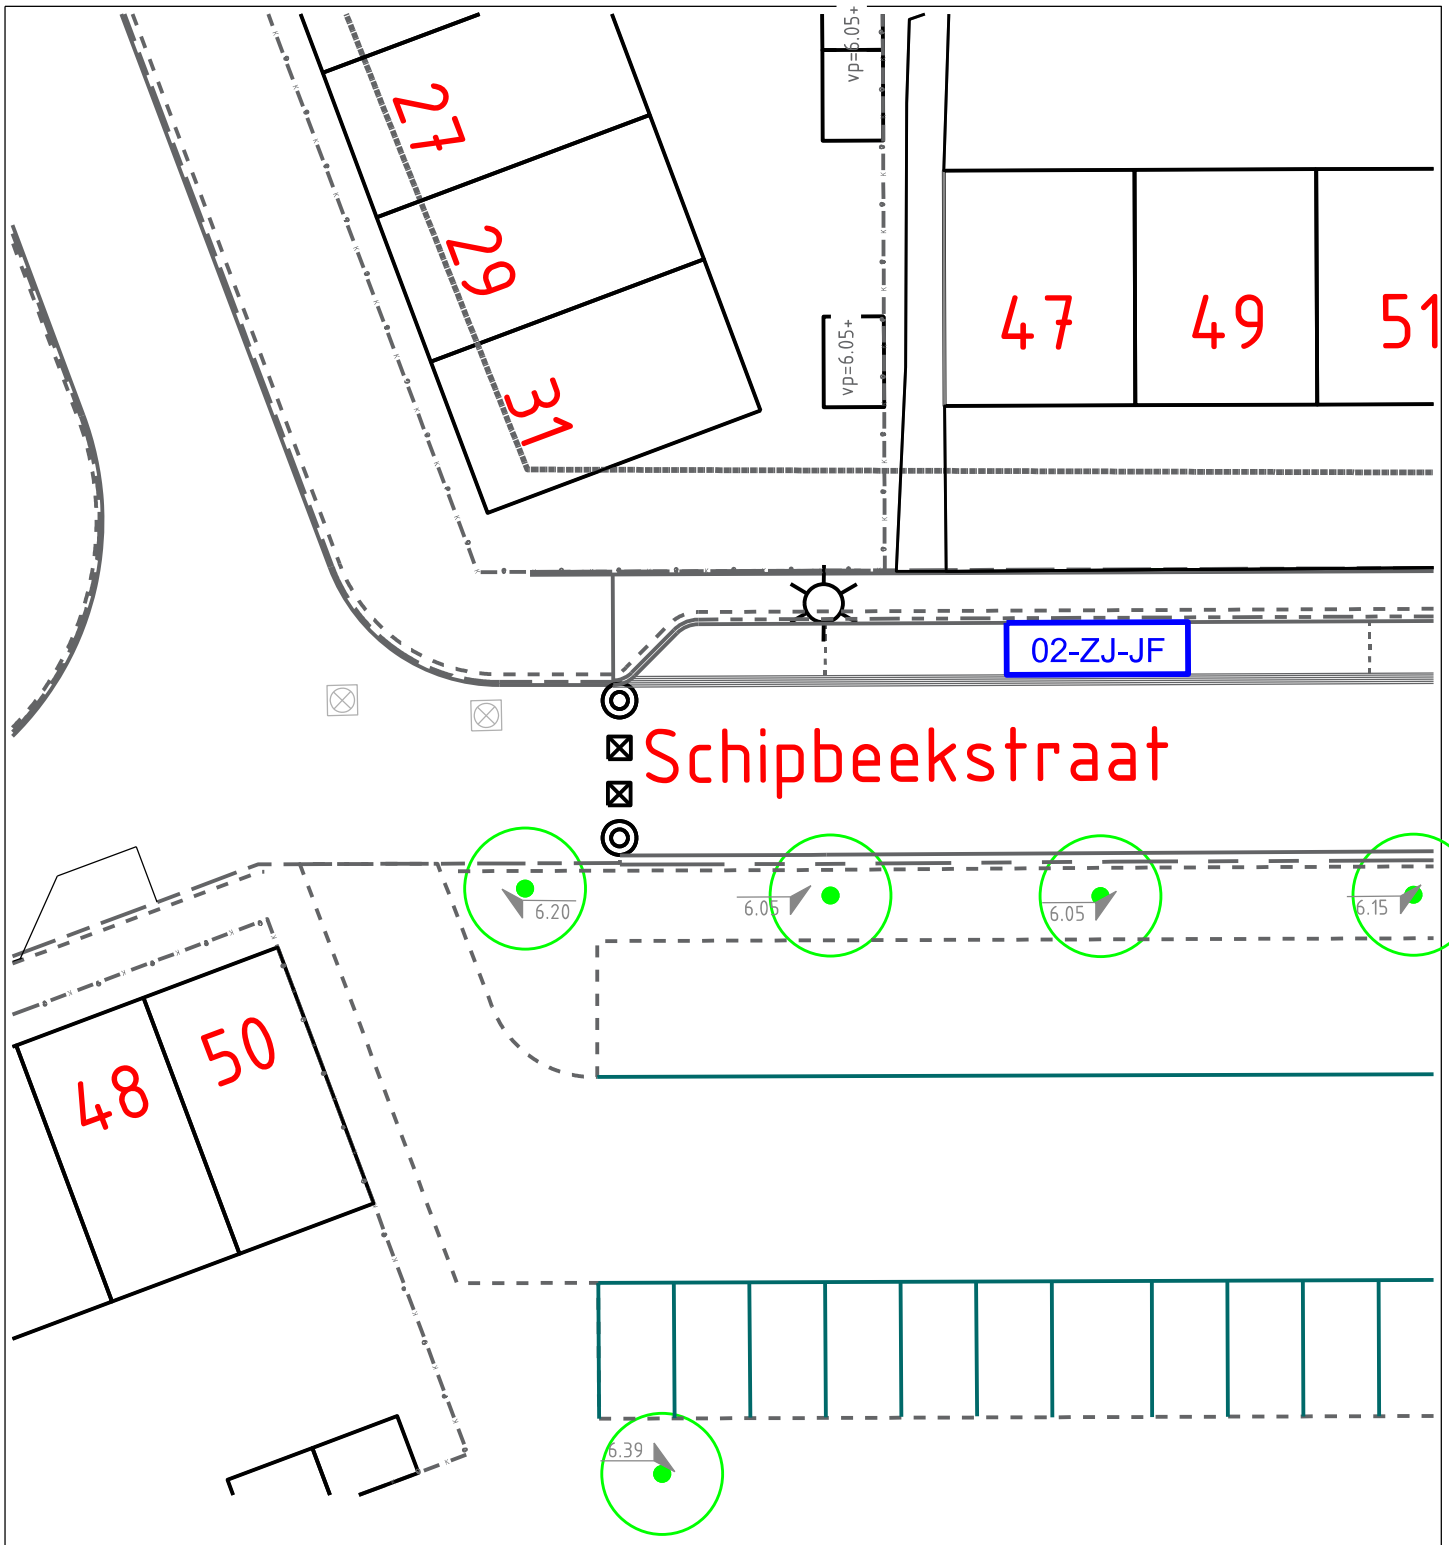

Maten in m, materiaalmaten in mm en hoogtematen in m t.o.v. N.A.P.

wijz.	datum	get.	gec.	omschrijving

opdrachtgever :
Gemeente Deventer

project :
Kenteken Gebonden Gehandicapten Parkeerplaats

onderwerp :
Schipbeekstraat 47, 7417AC Deventer
kenteken: 02-ZJ-JF

schaal : 1:250	afm. A4
status :	get. A.t.B.
datum : 14-1-2020	opdr. M.T.
projectnummer :	gec.
tekeningnummer : 110.20.03.A.N.3	blad : 1 van 1

gemeente Deventer

Grote Kerkhof 1 - 7411 KT Deventer
postbus 5000 - 7400 GC Deventer
tel. (0570) 693911
e-mail: gemeente@deventer.nl

filenaam : V:\VB\CadGis Data\wijken nieuw\wijk 110 Algemeen\ INV parkeerplaatsen\Kenteken Gebonden Gehandicapten Parkeerplaatsen\ plaatsen 2020