



eerste verdieping

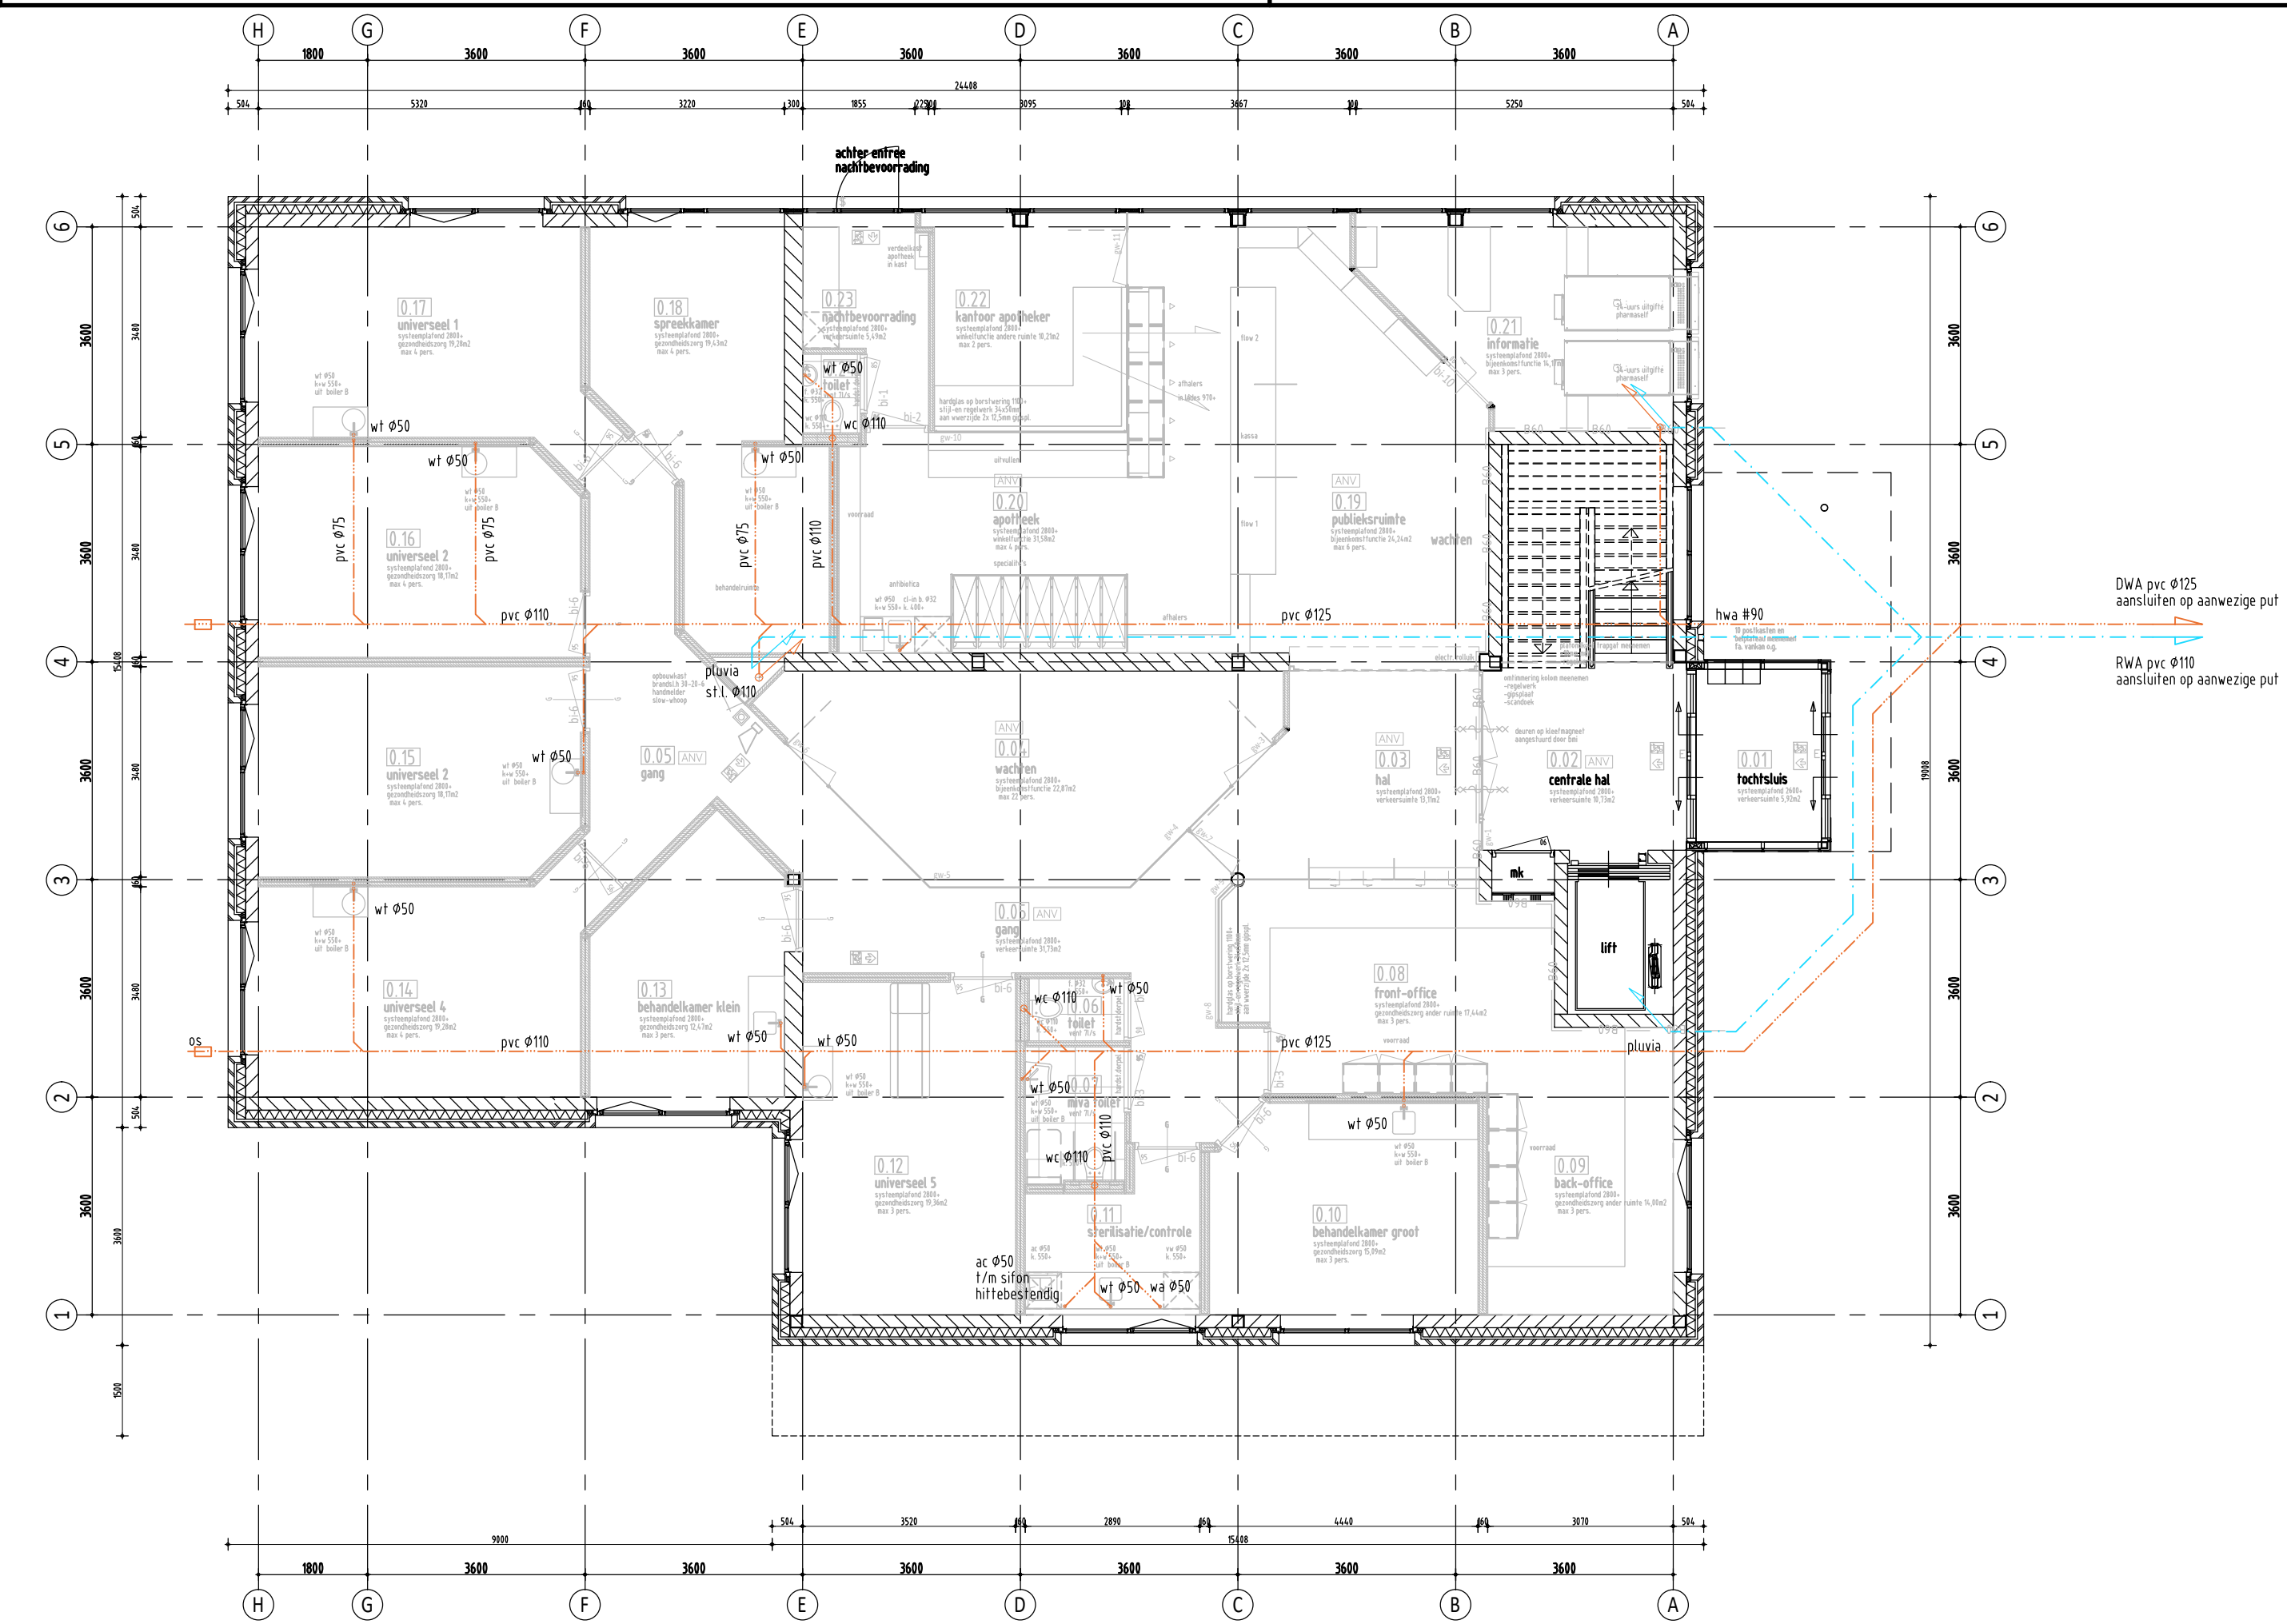


begane grond

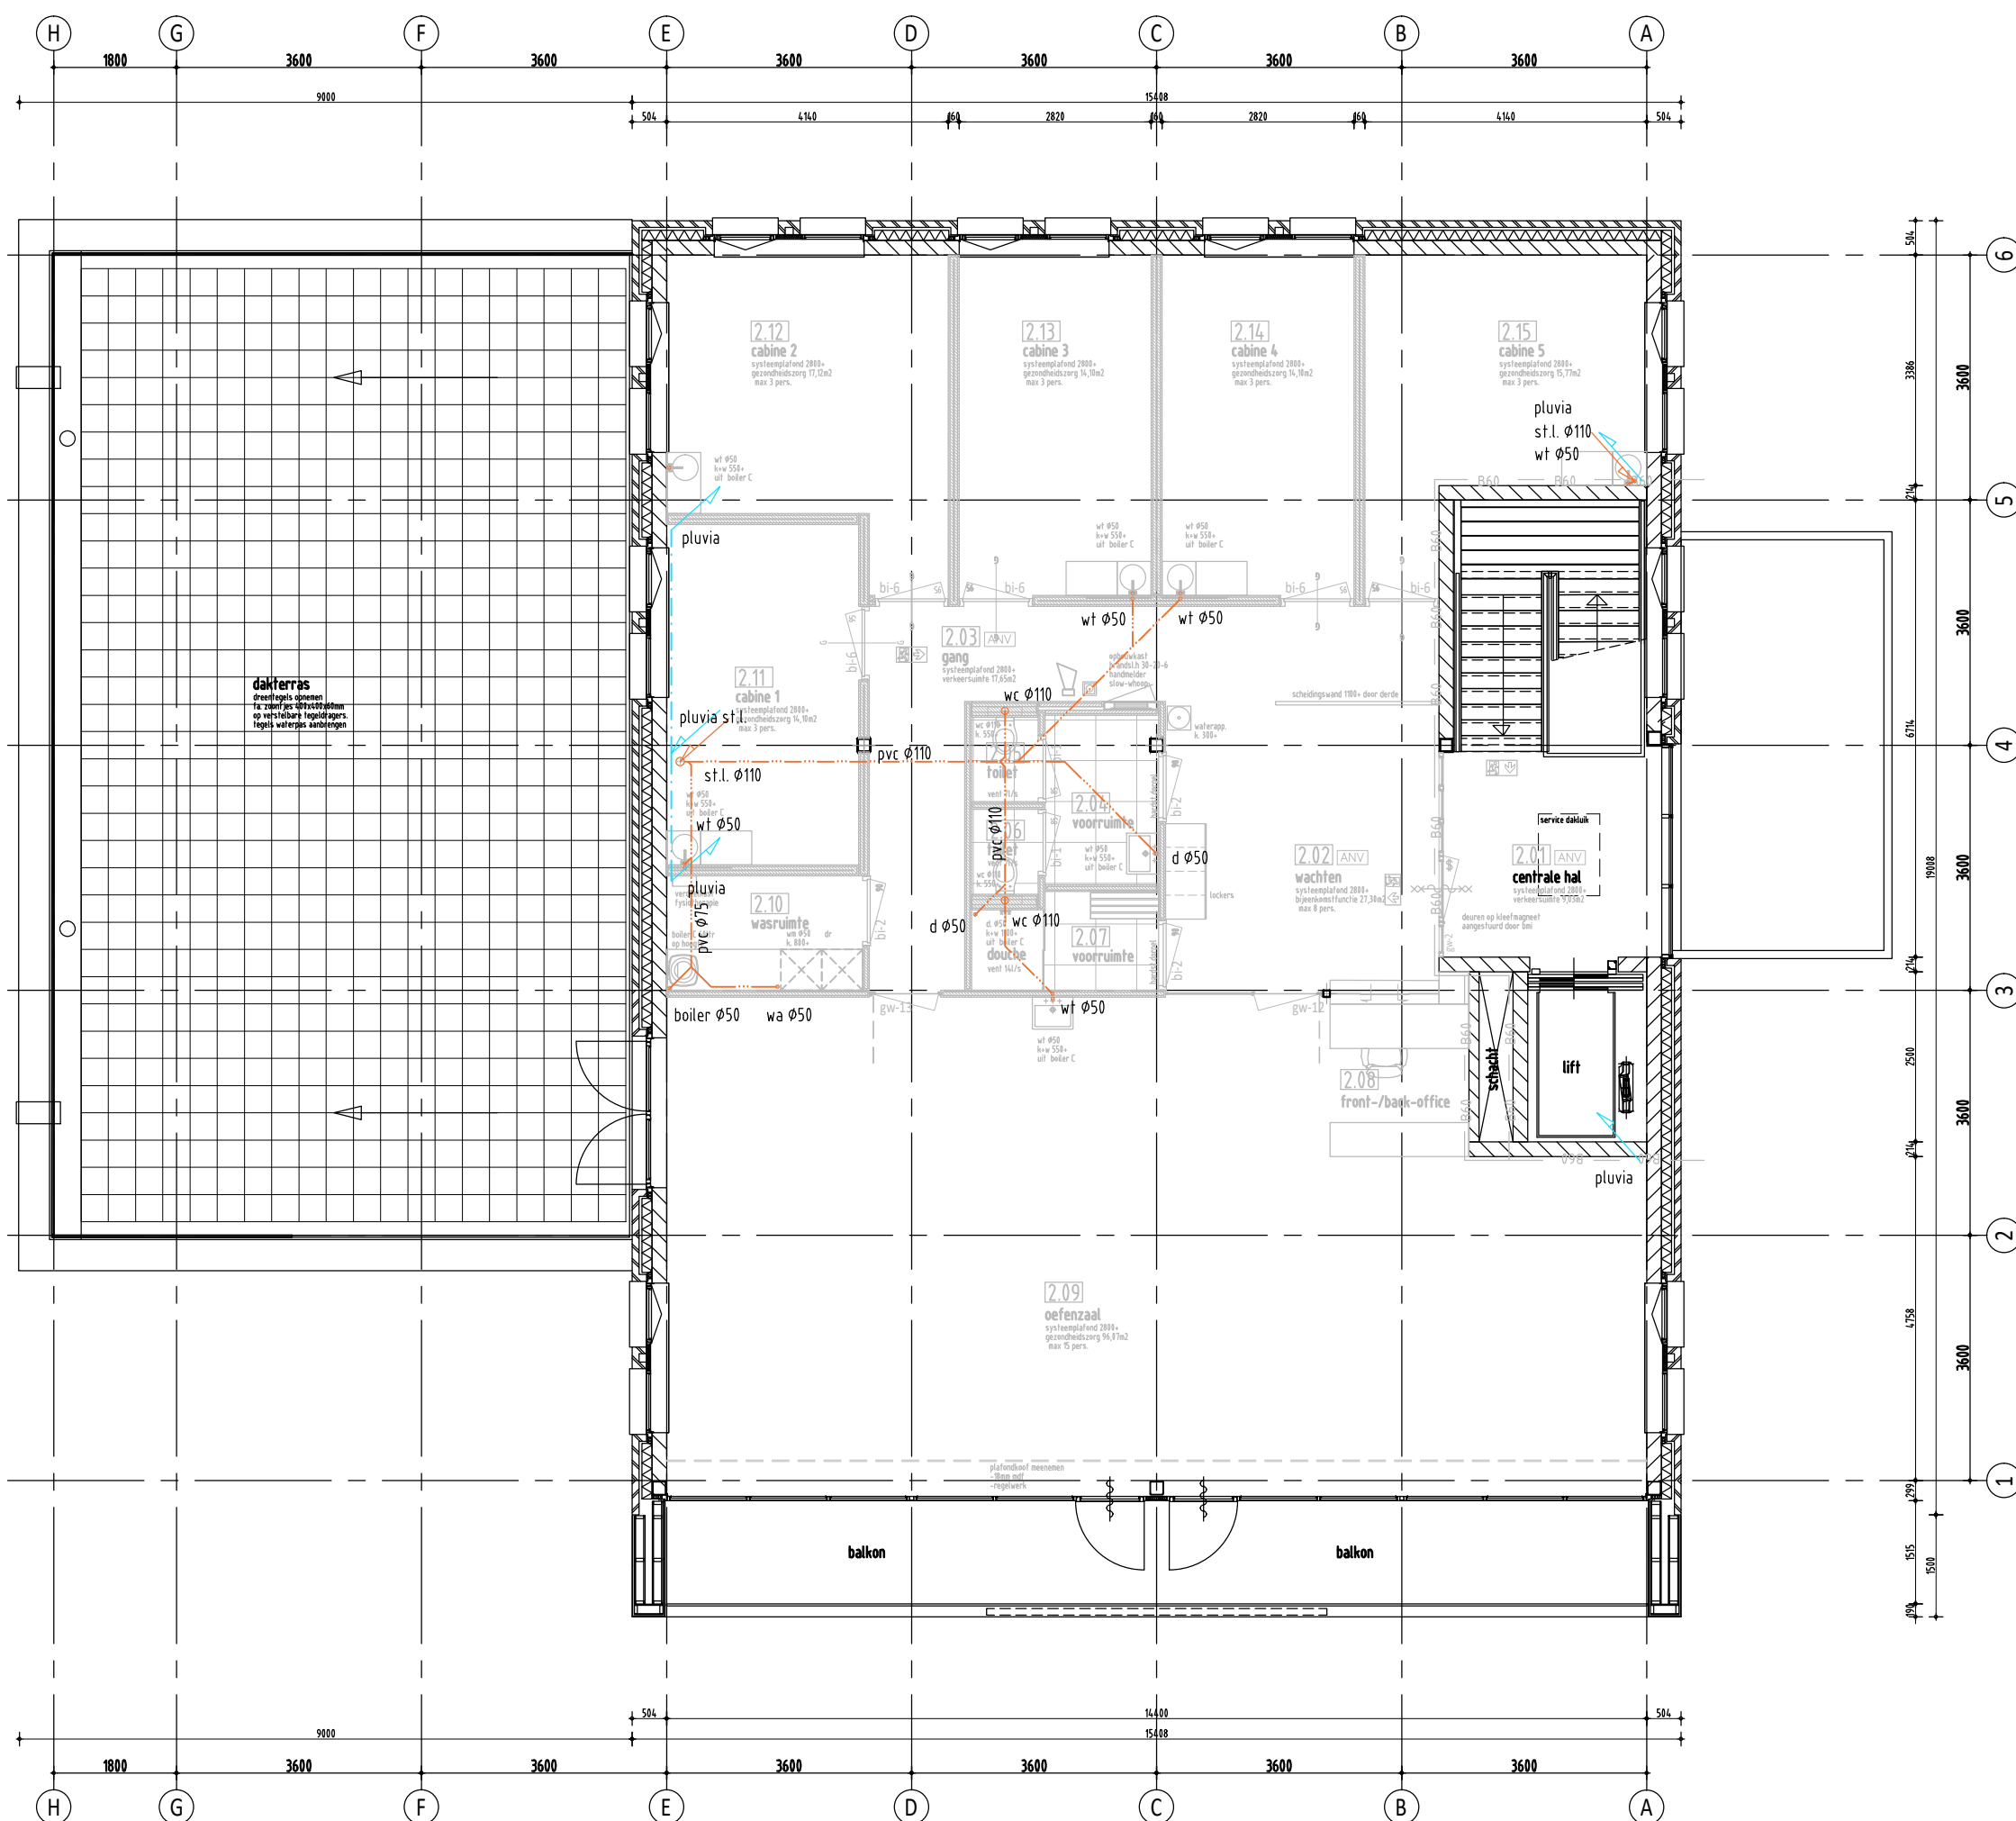

tweede verdieping

EXACTE PLAATS EN AANTAL ONTOUCHEN RIOLERING VOLGENS OPSAAT INSTALLATEUR

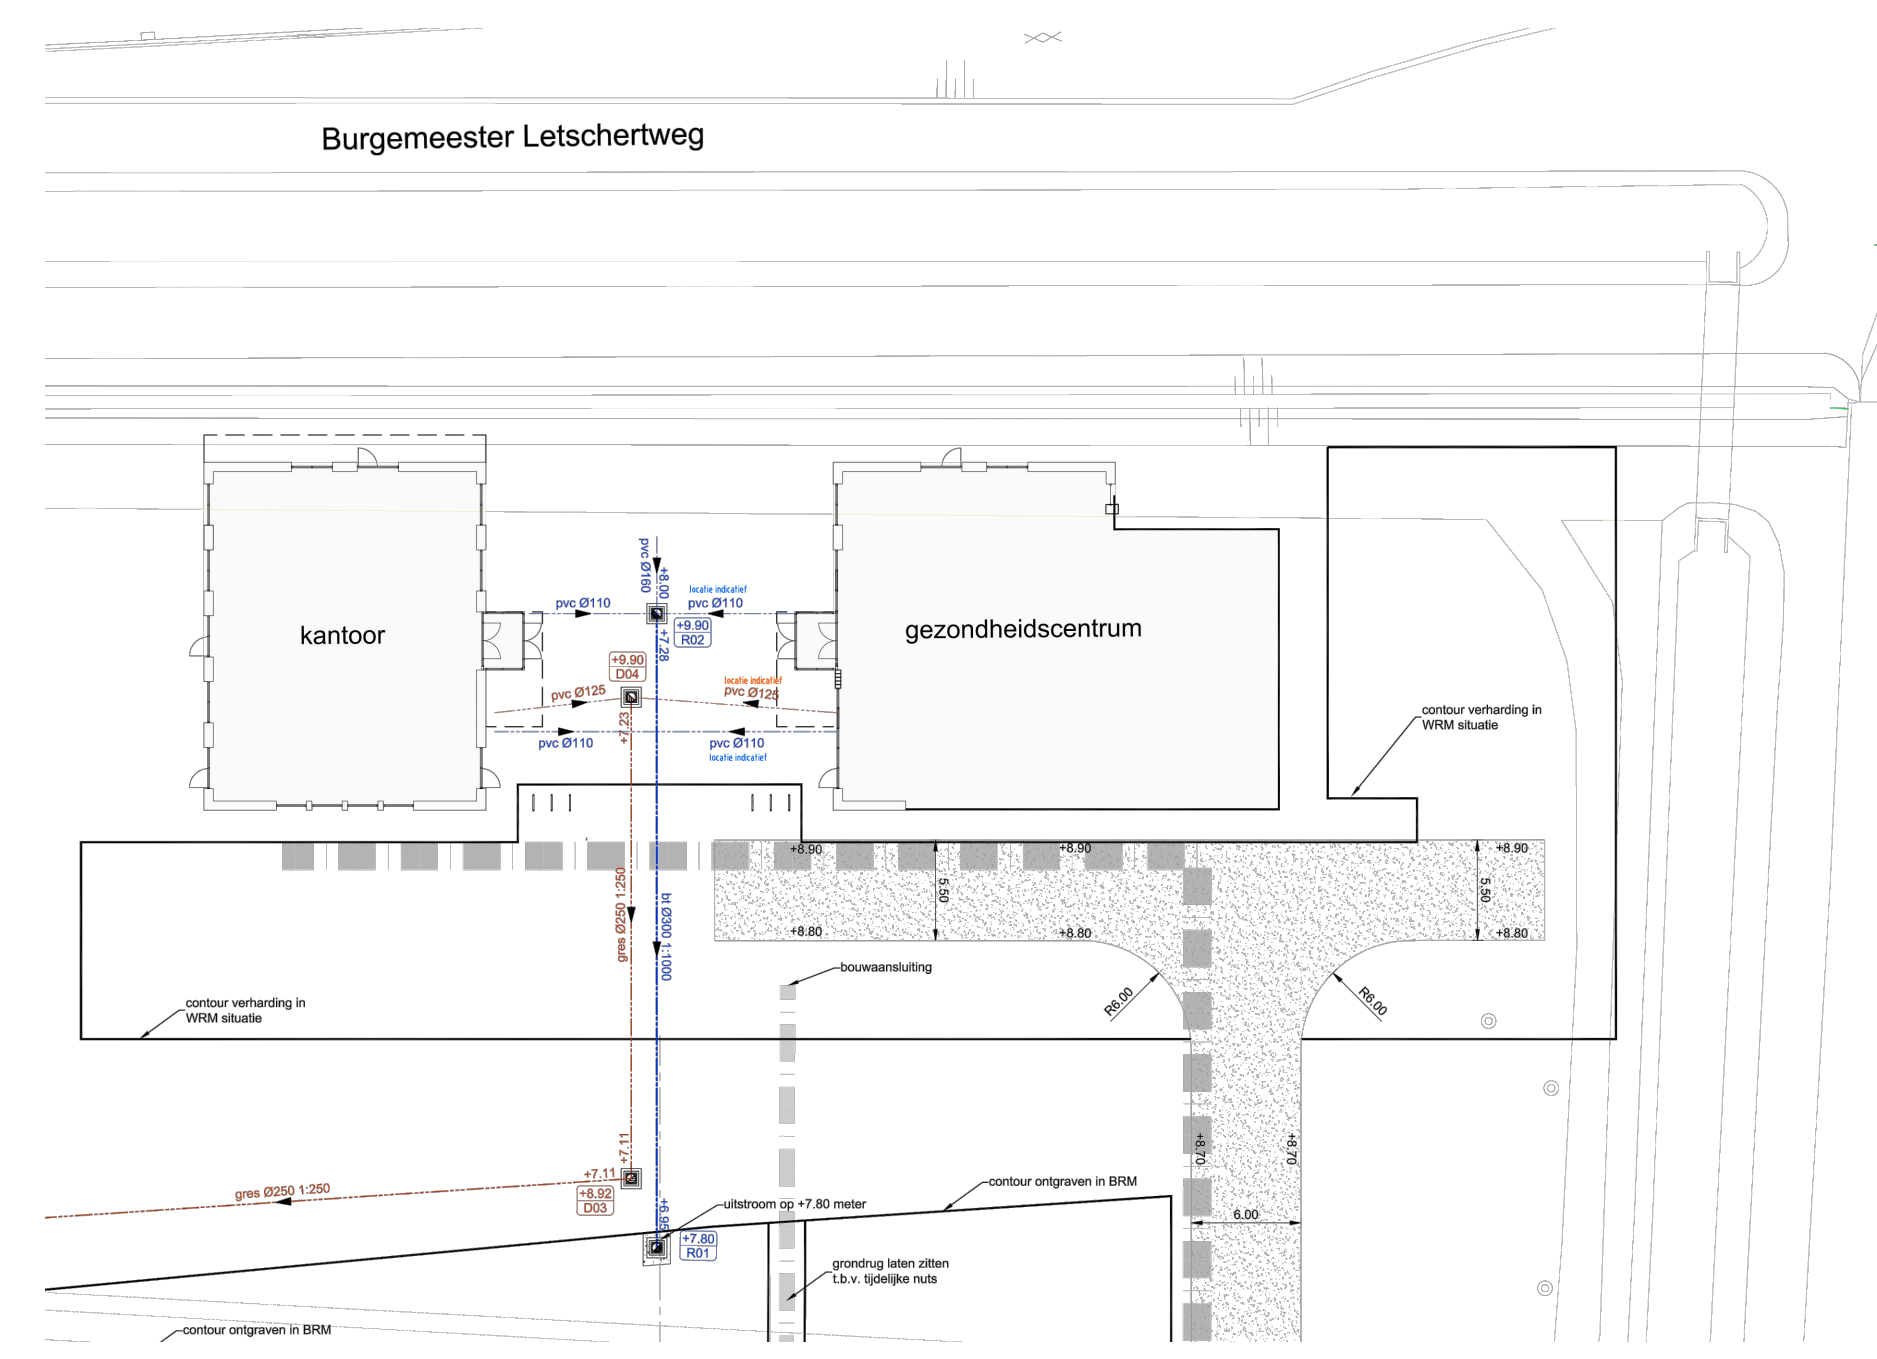

Opdrachtgever
Kiss B.V.
Bouwplan
inrichten tot GHC Koolhoven te Tilburg
Onderwerp
overzicht riolering

Getekend
E. Elderhorst
Schaal
1:100
Datum
25-05-2020
Gewijzigd

Architectuur en
interieurarchitectuur B.N.A./B.N.I.
Molenakker 38,
5056LB Berkel-Enschot
tel:013 - 5332721
info@cor-mastenbroek.nl

auteursrecht voorbehouden
www.cor-mastenbroek.nl

w-7