



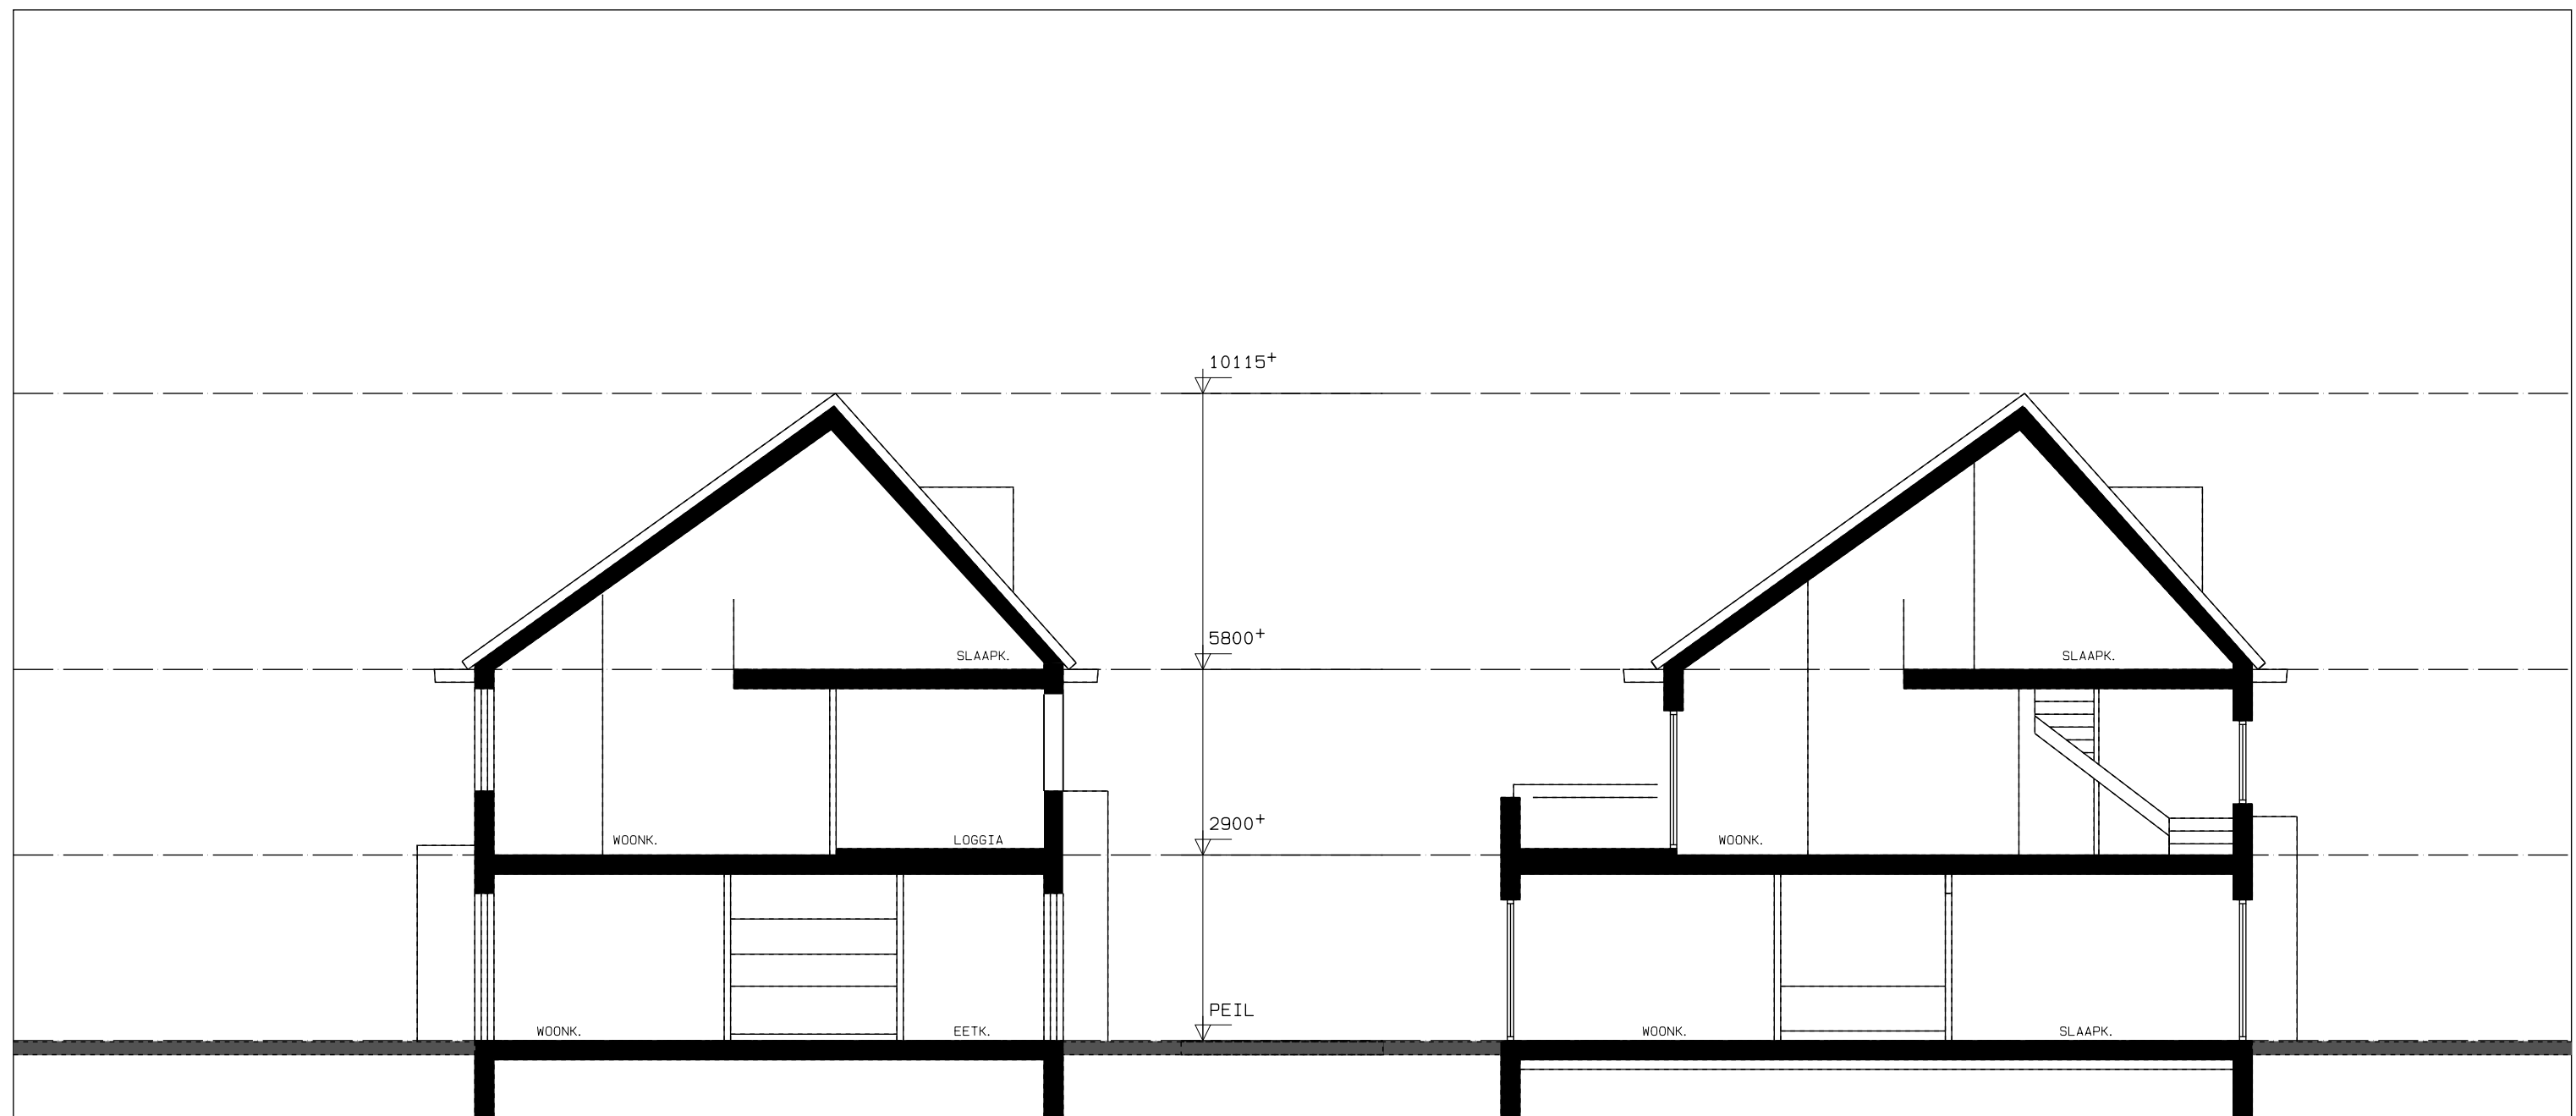

DOORSNEDE ASKALONSTRAAT

DOORSNEDE SIONSWEG

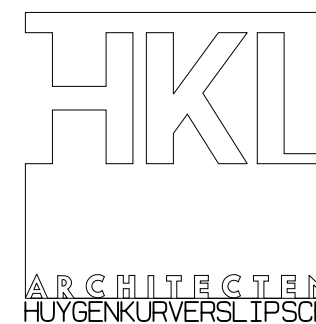

rijksweg-noord 186a postbus 115 6130AC sittard t: 046-4510505 f: 046-4580484 e: info@hkl.cc i: www.hkl.cc

project : Herontwikkeling Askalonstraat
te Limmel / Maastricht

betreft : structuurontwerp
doorsnede BEBO woningen

dossier : 2017-06 blad nr : —

datum : 17-01-2018 formaat : A4

gewijzigd : 02-03-2018 schaal : 1: 100