LENGTEPROFIEL
Schaal 1:200

Boring 2000389.001
Lengteprofiel A-A

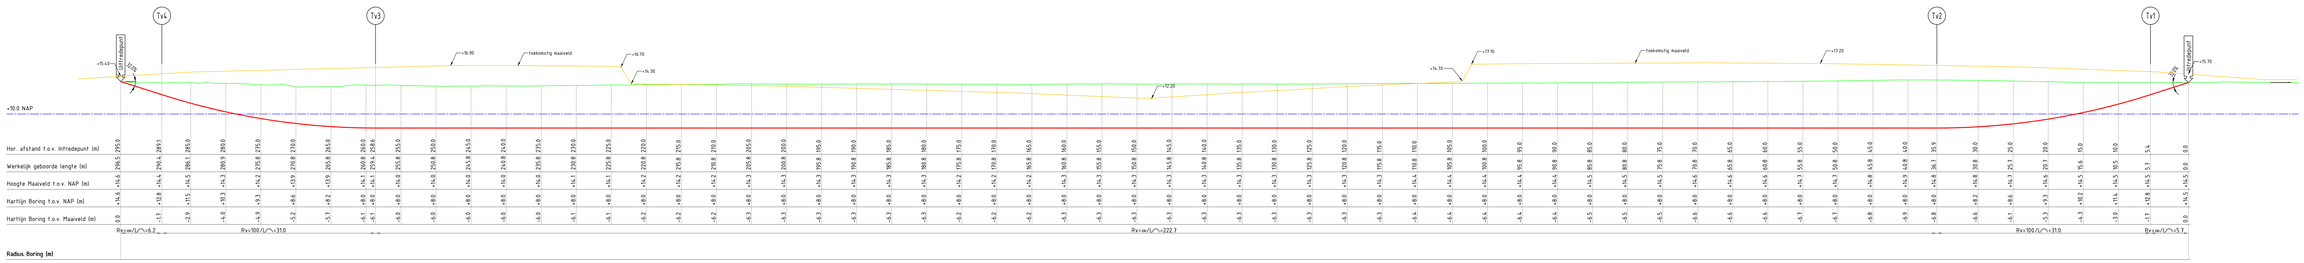

SITUATIE
Schaal 1:500

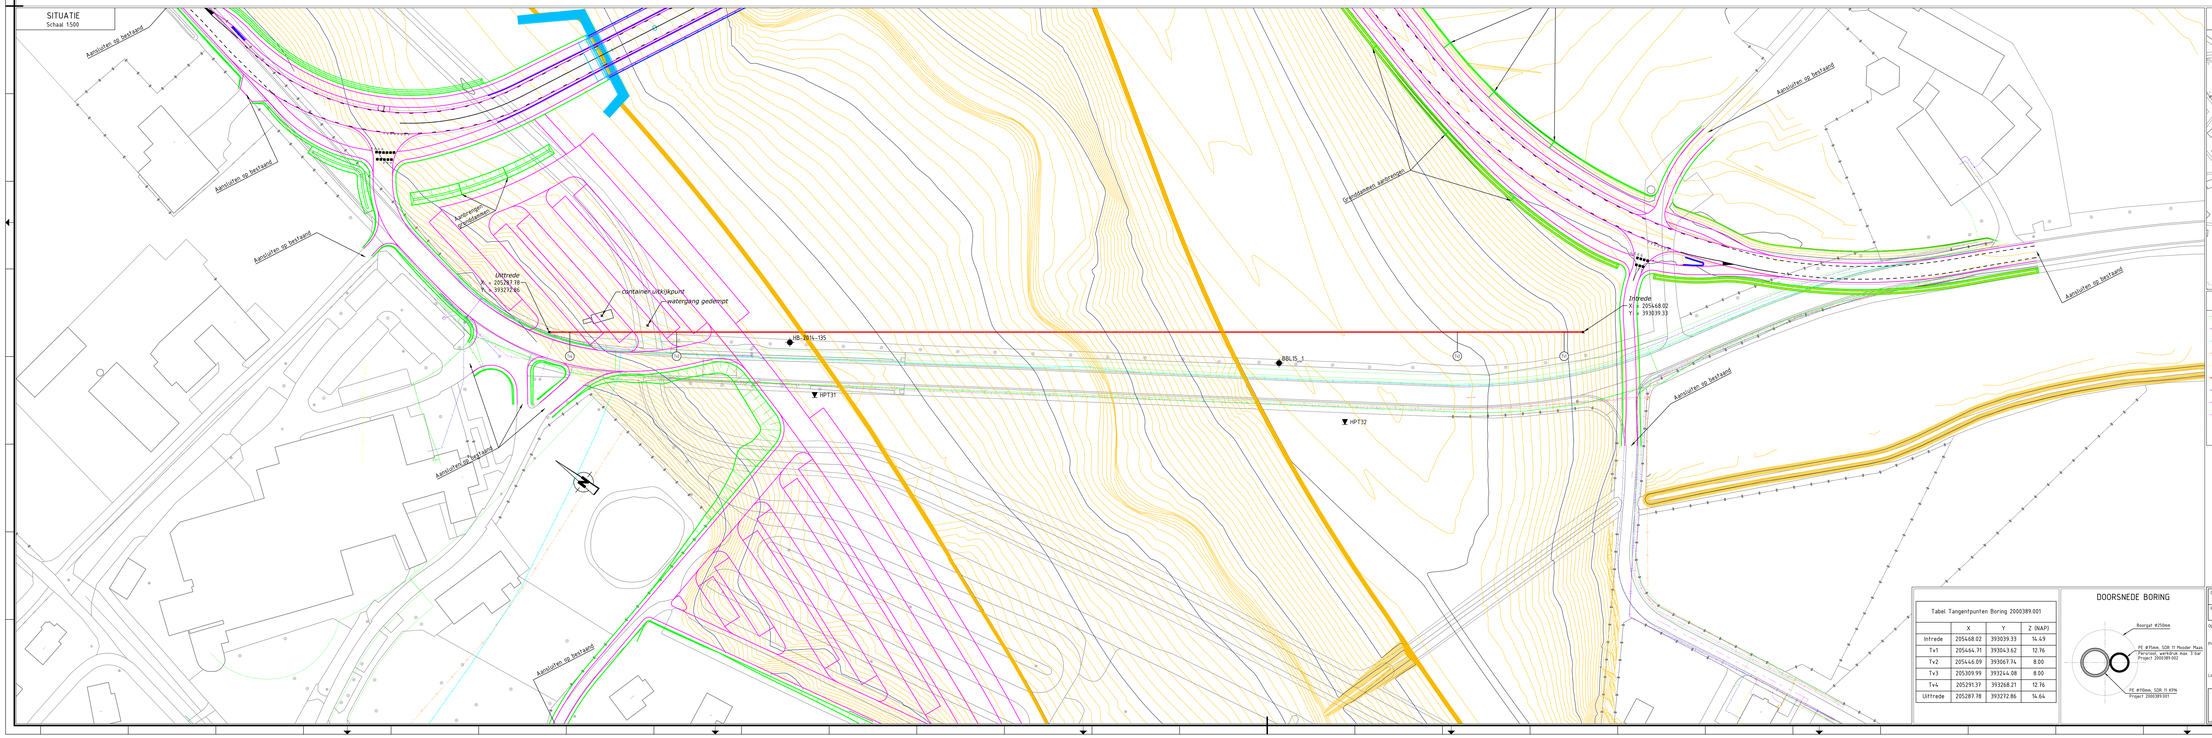

OVERZICHT
Schaal 1:2000

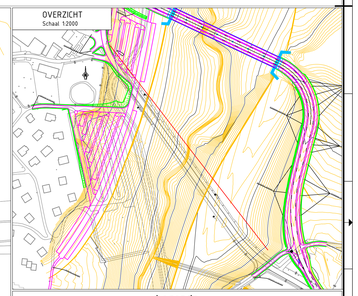

Legenda

Dalatransport	Bestaand
Laagspanning	Bestaand
Middenspanning	Bestaand
Gas hoge druk	Bestaand
Gas lage druk	Bestaand
Gestuurde Boring	Nieuw
Water	Bestaand
Drukrioleering	Bestaand
Rioleering vrijverval	Bestaand
Gronderzoek Boring	Bestaand
Grondonderzoek Sondering	Bestaand

Tabel Tangentpunten Boring 2000389.001

	X	Y	Z (NAP)
Intrede	205468.02	393039.33	14.49
Tv1	205464.71	393043.62	12.76
Tv2	205446.09	393069.74	8.00
Tv3	205309.99	393244.08	8.00
Tv4	205291.39	393268.21	12.76
Uittrede	205287.18	393272.86	14.64

DOORSNEDE BORING

Gemaakt door	Gecontroleerd door	Ontwerpnummer	Blad	Aantal		Status
RZ	HvdB	25-05-2020	1	1		Ontwerp
Projectnr. Opdrachtgever	Projectnr.	Schaal	Formaat	Datum uitgifte		
813224 (VW Telecom)	2000389	DIV	A0-L	25-05-2020		

Opdrachtgever
VolkerWessels Telecom Infratechniek B.V. / Mooder Maas

Projectomschrijving
Gestuurde Boring
Project Mooder Maas / omleggen kabel KPN en persleiding

Locatie
(Voormalige) Ooijenseweg te Blitterswijck

vandebeek kabels -leidingen.nl

Tekeningnummer
2000389.001-P