




	bestaande boom
	aanbrengen boom 3e grootte, krentenboompje Amelanchier lamarcki
	bestaande locatie te verplanten boom (indicatief)
	nieuwe locatie te verplanten boom. NB. Indien verplanten niet mogelijk is op aangegeven boomplaatsen aanbrengen nieuwe boom: Fraxinus angifolius Raywood
	geveltuin strook
	gras
	trottoir 30 x 30 tegels trottoirbanden straatzijde 13/15, graszijde 10
	paden 30 x 30 tegels, ligging nader te bepalen adhv bouwplan

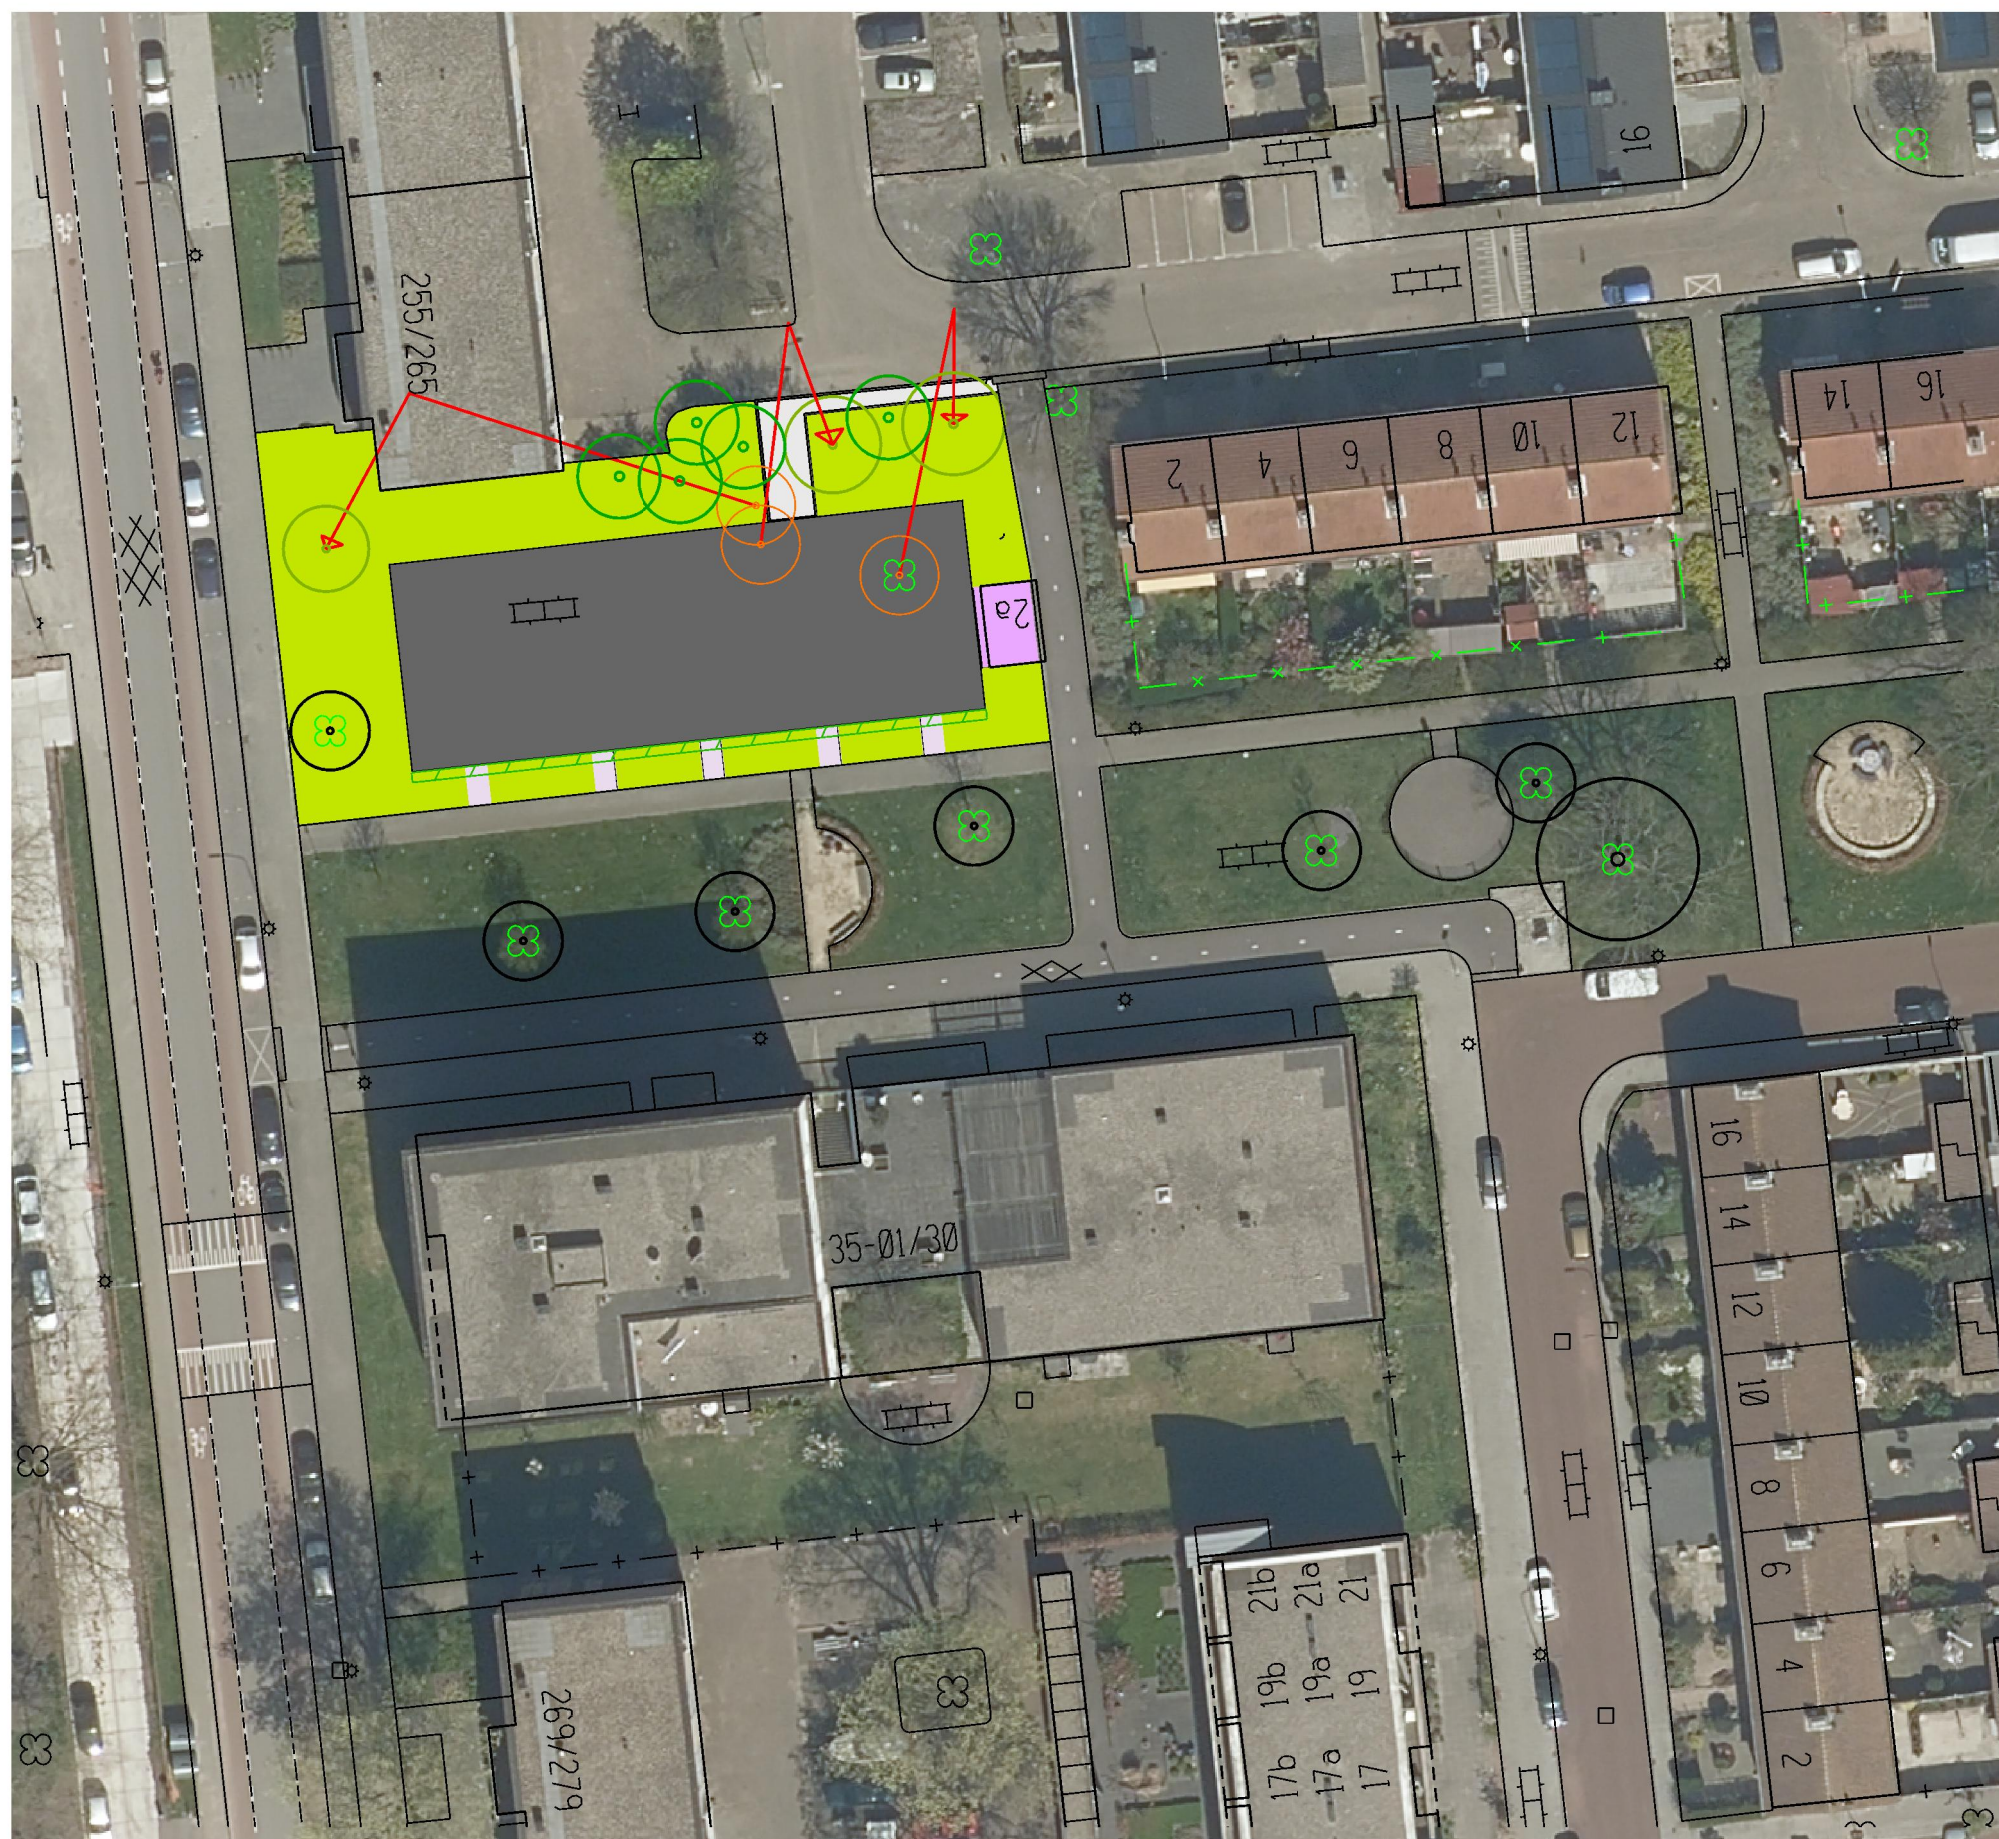

Haarlem

Voorlopig Ontwerp Openbare ruimte Blok 6 1:500