




Nadere uitwerking straatnaamborden:

1(a) Alfred Hitchcockstraat Bakke weggeplaat 180-182	1(b) Alfred Hitchcockstraat	1(c) Alfred Hitchcockstraat
2(a) Fritz Langstraat Goudseweggeplaat 180-182	2(b) Fritz Langstraat	2(c) Fritz Langstraat
3(a) Sergio Leonestraat Bakke weggeplaat 180-182	3(b) Sergio Leonestraat	3(c) Sergio Leonestraat
4(a) Jacques Tatistraat Tink weggeplaat en areaal 180-182	4(b) Jacques Tatistraat	4(c) Jacques Tatistraat
5(a) Op de set	5(b) Op de set	5(c) Op de set
6(a) Zuiderveld Goudseweggeplaat	6(b) Zuiderveld	6(c) Zuiderveld
7(a) Ingmar Bergmanpark Zuidse weggeplaat 180-207	7(b) Ingmar Bergmanpark	7(c) Ingmar Bergmanpark
8(a) Frank Caprastraat Amsteleweggeplaat 180-182	8(b) Frank Caprastraat	8(c) Frank Caprastraat
9(a) John Fordstraat Amsteleweggeplaat 180-182	9(b) John Fordstraat	9(c) John Fordstraat
10(a) Frederico Fellinistraat Bakke weggeplaat 180-182	10(b) Frederico Fellinistraat	10(c) Frederico Fellinistraat
11(a) Bert Haanstrapark Houtseweggeplaat 180-207	11(b) Bert Haanstrapark	11(c) Bert Haanstrapark
12(a) David Leanstraat Bakke weggeplaat 180-182	12(b) David Leanstraat	12(c) David Leanstraat
13(a) Fons Rademakerspark Houtseweggeplaat 180-207	13(b) Fons Rademakerspark	13(c) Fons Rademakerspark
14(a) Orson Wellesstraat Amsteleweggeplaat 180-182	14(b) Orson Wellesstraat	14(c) Orson Wellesstraat
15(a) Billy Wilderstraat Amsteleweggeplaat 180-207	15(b) Billy Wilderstraat	15(c) Billy Wilderstraat

- Verklaring**
- Te plaatsen straatnaambord
  - Verkeersdrempel
  - Klappaalje + vibbelmarkering (ribbetegels 300x300mm)
  - Afzetpaal, vast
  - Afzetpaal, uitneembaar

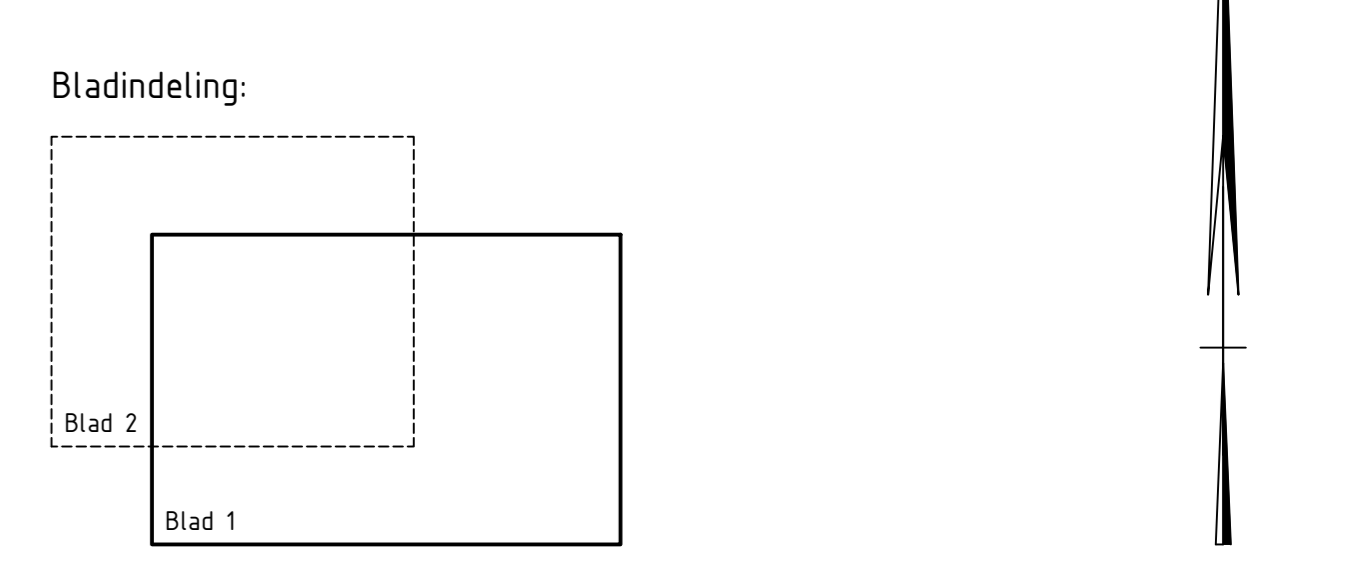

Revisie	Omschrijving	Datum	Ontw.	Gepl.	Bev.

Maatvoering in meters, tenzij anders vermeld  
 Materialen in mm, tenzij anders vermeld  
 Hoogtepunten in meters t.o.v. M.A.P., tenzij anders vermeld  
 Schaal 1:500

**27-11-2019 - 1**

	Projectnaam: Bestek	Uitvoer D1
	Status: Definitief	d.d. 27-11-2019
	Projectnaam: Woonrij plan Zuiderveld-West	Uitvoer D1
	Status: Definitief	d.d. 27-11-2019
Projectnaam: Woonrij maken, bebording en markering	Uitvoer D1	d.d. 27-11-2019
Omschrijving: Blad 1	Status: Definitief	d.d. 27-11-2019

Contract: A0 Postcode: 1200 Serie: 2019-20 Project: 34248 Blad: 1 Nummer: 328565-360-048-D1-1