
20-306652-B

Gemeente Baarle Nassau, sectie R, nummer 238 en 259

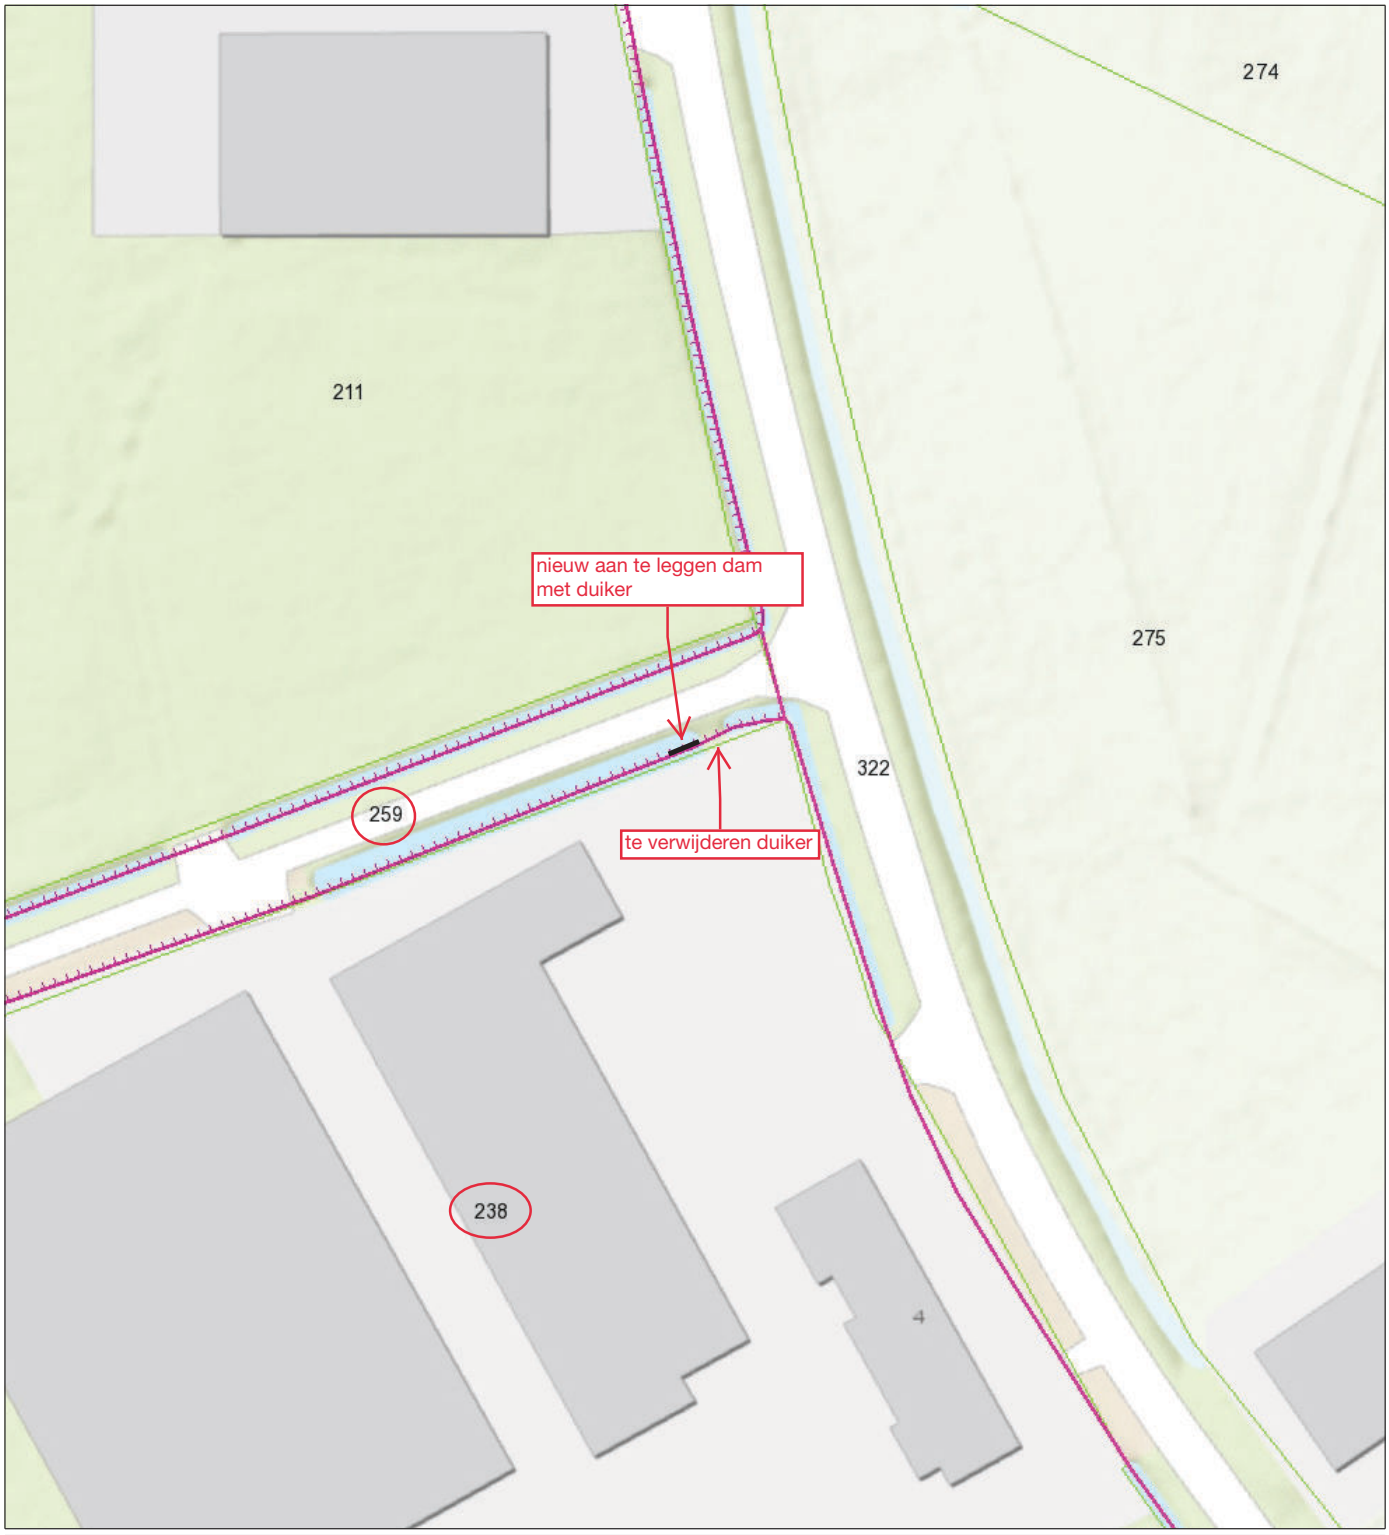

- Waterloop Categorie A VIG LEGGER 2012
- Waterloop Categorie B VIG LEGGER 2012
- Afwijkende onderhoudsplicht
- Onderhoudsplicht aanliggend perceel
- Percelen



Waterschap Brabantse Delta

Naam/Proces:
-Auteur-

Datum: 25-06-2020
Formaat: A4
Schaal: 1:750