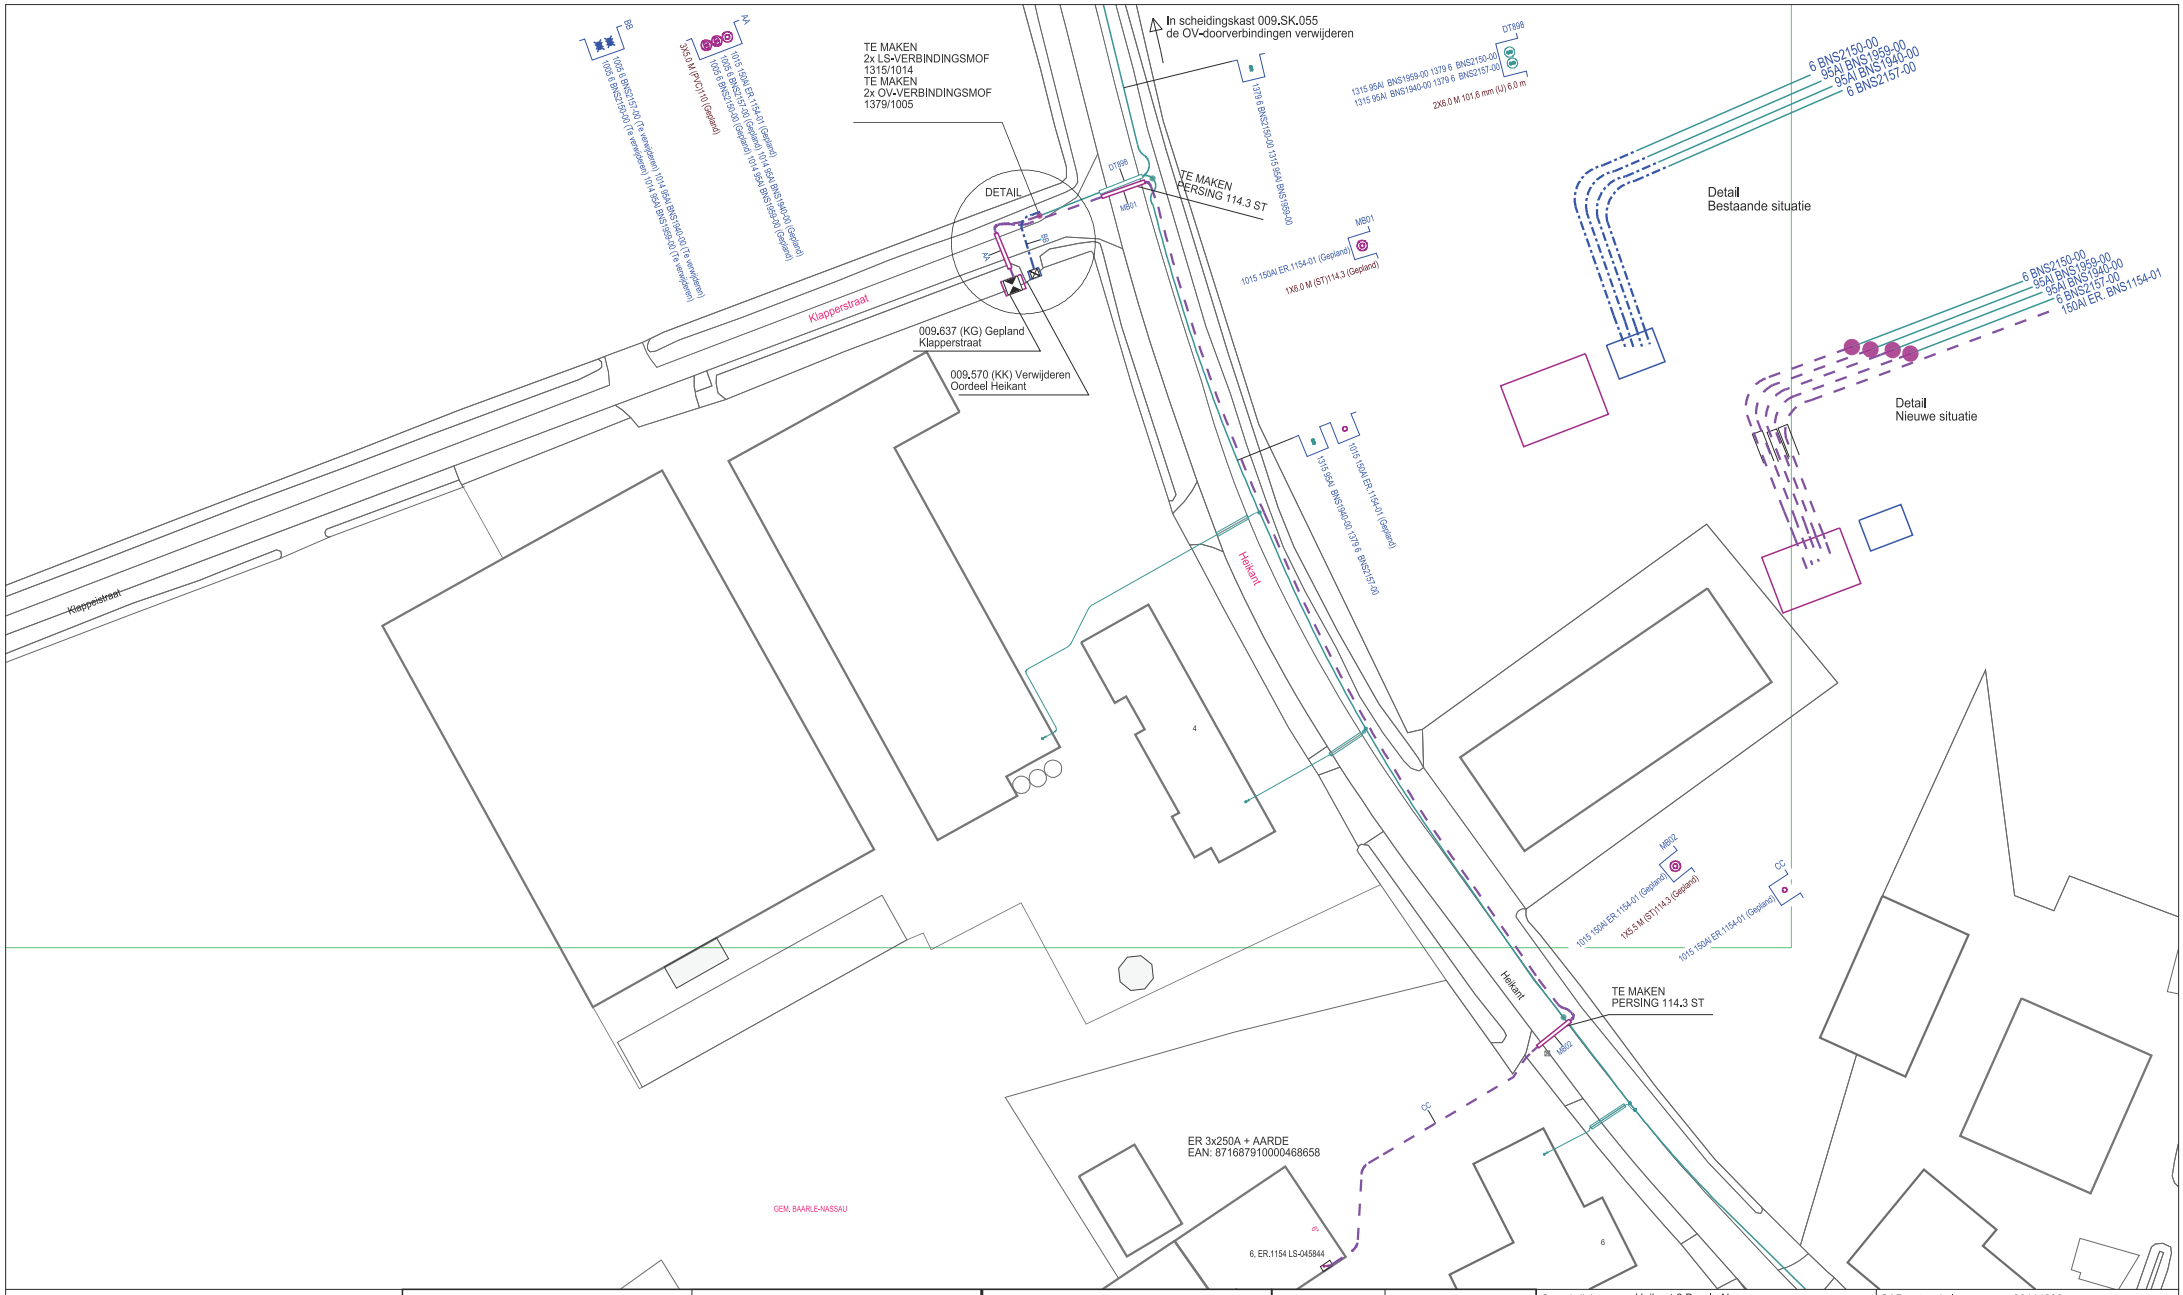


KABEL-KODERING	
KODE	VERKLARING
1015	4x150.0 Al V-VMvKsas
1005	4x6.000 Cu VO-YMvKasmb
1014	4x95.00 Al V-VMvKsas
1315	4x95.00 Al VG-VMvK
1379	4x6.000 Cu VMvK

GEUL-STATUS	
SYMBOOL	OMSCHRIJVING
	gepland
	te verwijderen
	definitief ligging bekend

symbool	omschrijving
	Kabel - in bedrijf
	Kabel - gepland
	E Station - gepland
	E Station - te verwijderen
	Kabel - te verwijderen

Omschrijving :	Heikant 6 Baarle-Nassau Aanpassen LS/OV-net, realiseren ER 3x250A			
Status :	Projecttekening aangemaakt			
1240-38475	124-3845	125-3845	126-3845	
1240-38450				
1240-38425	124-3840	1250-38425	1255-38425	126-3840
1240-38400	1245-38400	1250-38400	1255-38400	
1240-38375	1245-38375	125-3835		126-3835
1240-38350	1245-38350			

SAP netwerkplan	:	30144038	
SAP projectdefinitie	:	R31771	
Synfranummer	:	67990	
Ontwerp door	:		
Tekening nr.	:	BNS.R.31771-LS	
Projecttek. Aangem.	:	14/04/2020	
Projecttek. Gewijzigd	:	19/05/2020	
A2 Schaal: 1:500		Datum plot: 20/05/2020	

Regio Brabant W Afd. A, E & I
Zwaanhoefstraat 12
4702 LC Roosendaal
TEL.: 0900-7808700

ENEXIS