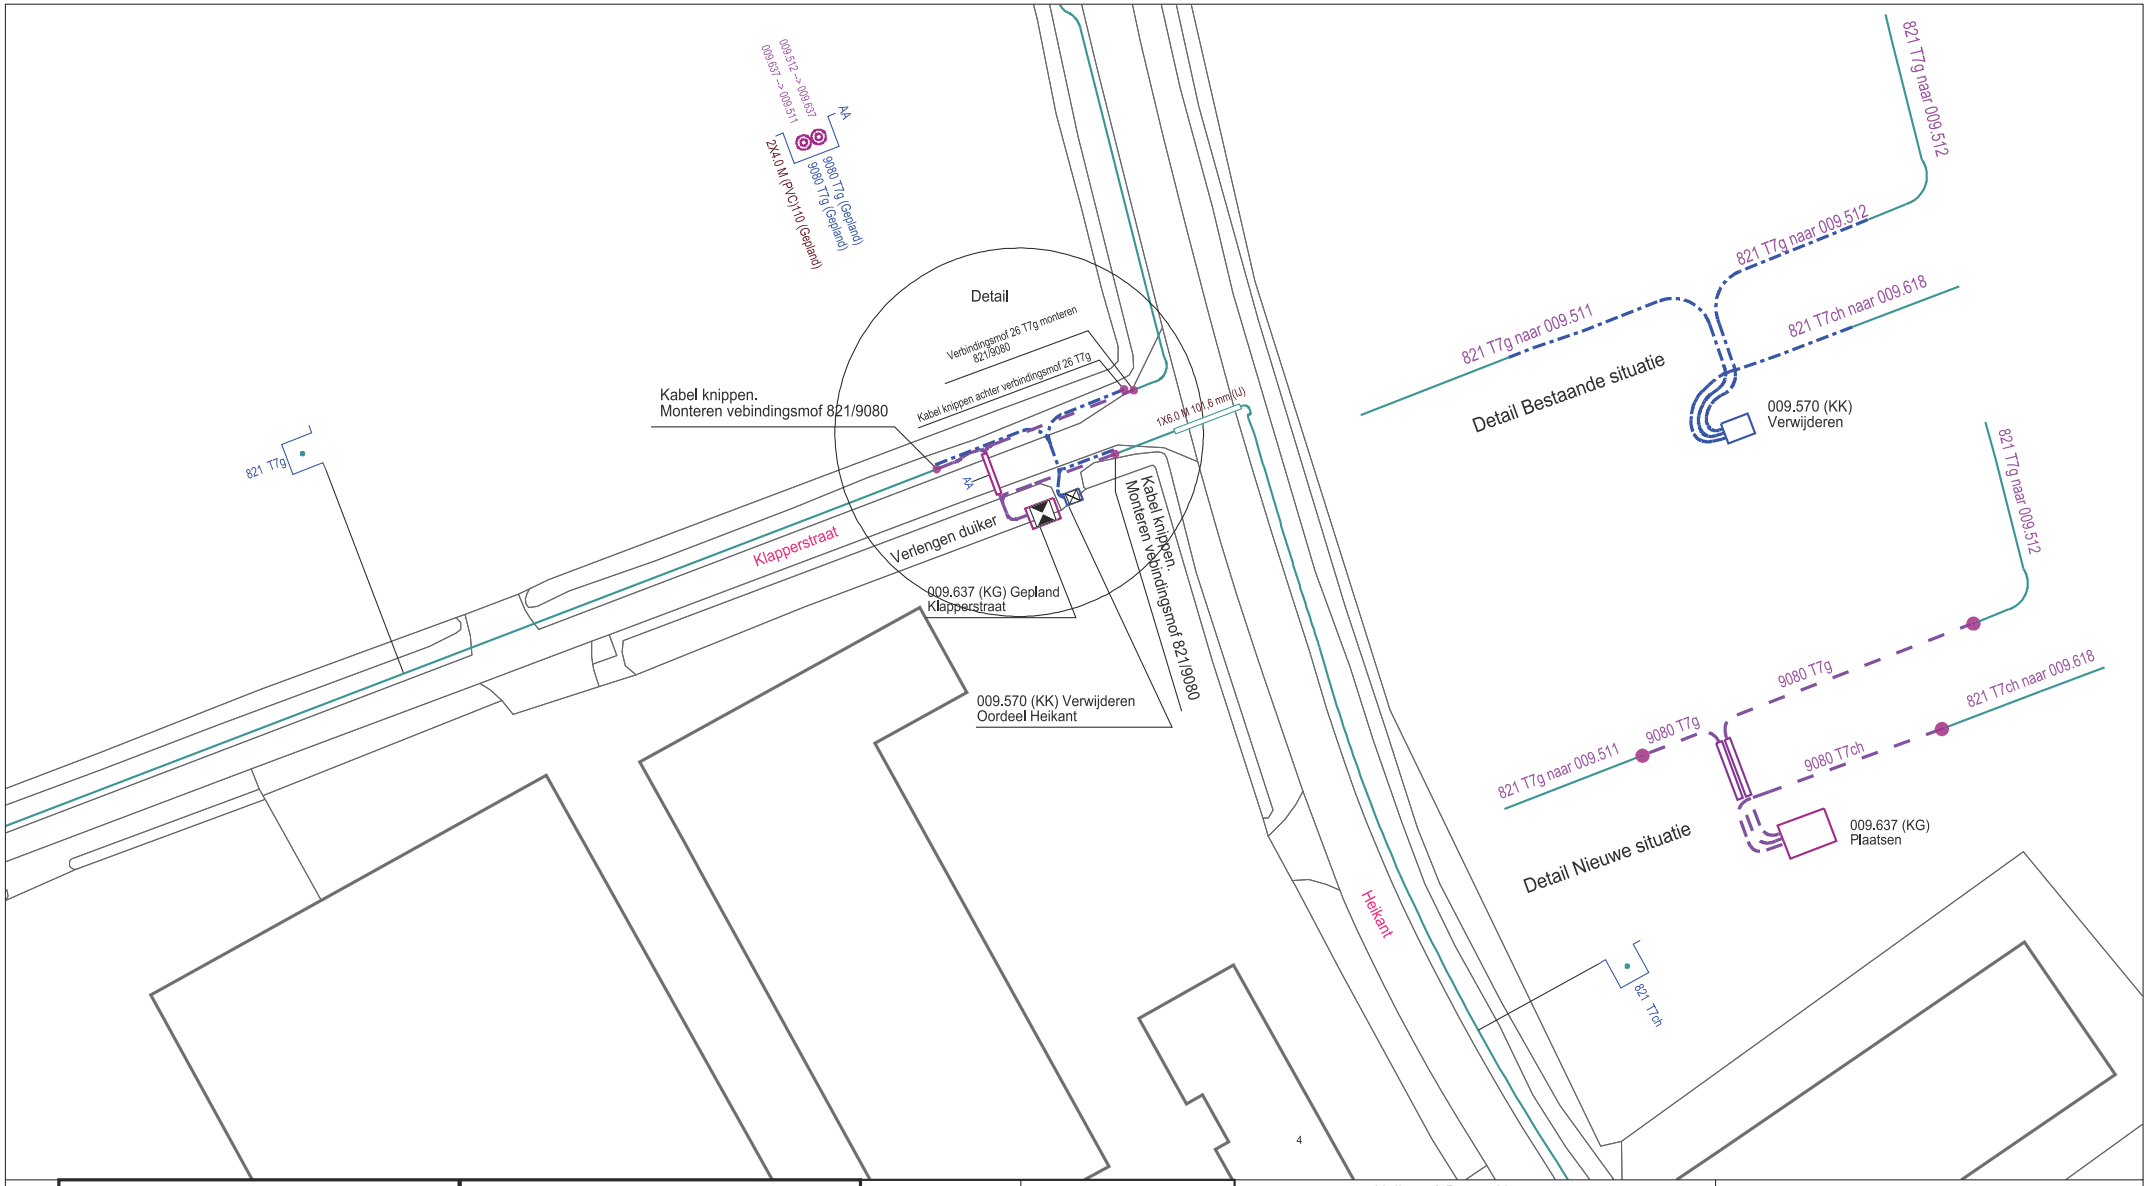


KABEL-KODERING	
KODE	VERKLARING
9080	3x150,0 Alrm YMeKrvaslqwd
821	3x35,00 Cu GPLK

GEUL-STATUS	
SYMBOOL	OMSCHRIJVING
	definitief ligging bekend
	gepland
	te verwijderen

symbool	omschrijving
	E Station - te verwijderen
	Kabel - in bedrijf
	E Station - gepland
	Kabel - gepland

Omschrijving : Heikant 6 Baarle-Nassau
Vervangen MSR, aanpassen MS-net

Status : Projecttekening aangemaakt

1240-38475	124-3845	125-3845		1260-38475	1265-38475
1240-38450				1260-38450	1265-38450
1240-38425	124-3840	1250-38425	1255-38425	1260-38425	1265-38425
1240-38400	1245-38400	1250-38400	1255-38400	1260-38400	1265-38400
1240-38375	1245-38375	125-3835		126-3835	
1240-38350	1245-38350				

SAP netwerkplan	: 30144038
SAP projectdefinitie	: R31771
Synfranummer	: 67990
Ontwerp door	: R.Erix
Tekening nr.	:
Projecttek. Aangem.	: 14/04/2020
Projecttek. Gewijzigd	: 18/05/2020
A3 Schaal: 1:500	Datum plot: 18/05/2020

Regio Brabant W Afd. A, E & I
Zwaanhoefstraat 12
4702 LC Roosendaal
TEL.: 0900-7808700

ENEXIS