


# Lozen hemelwater van 8000 m2 verhard oppervlak op een a-water thv Appelweg 12 te Moerdijk

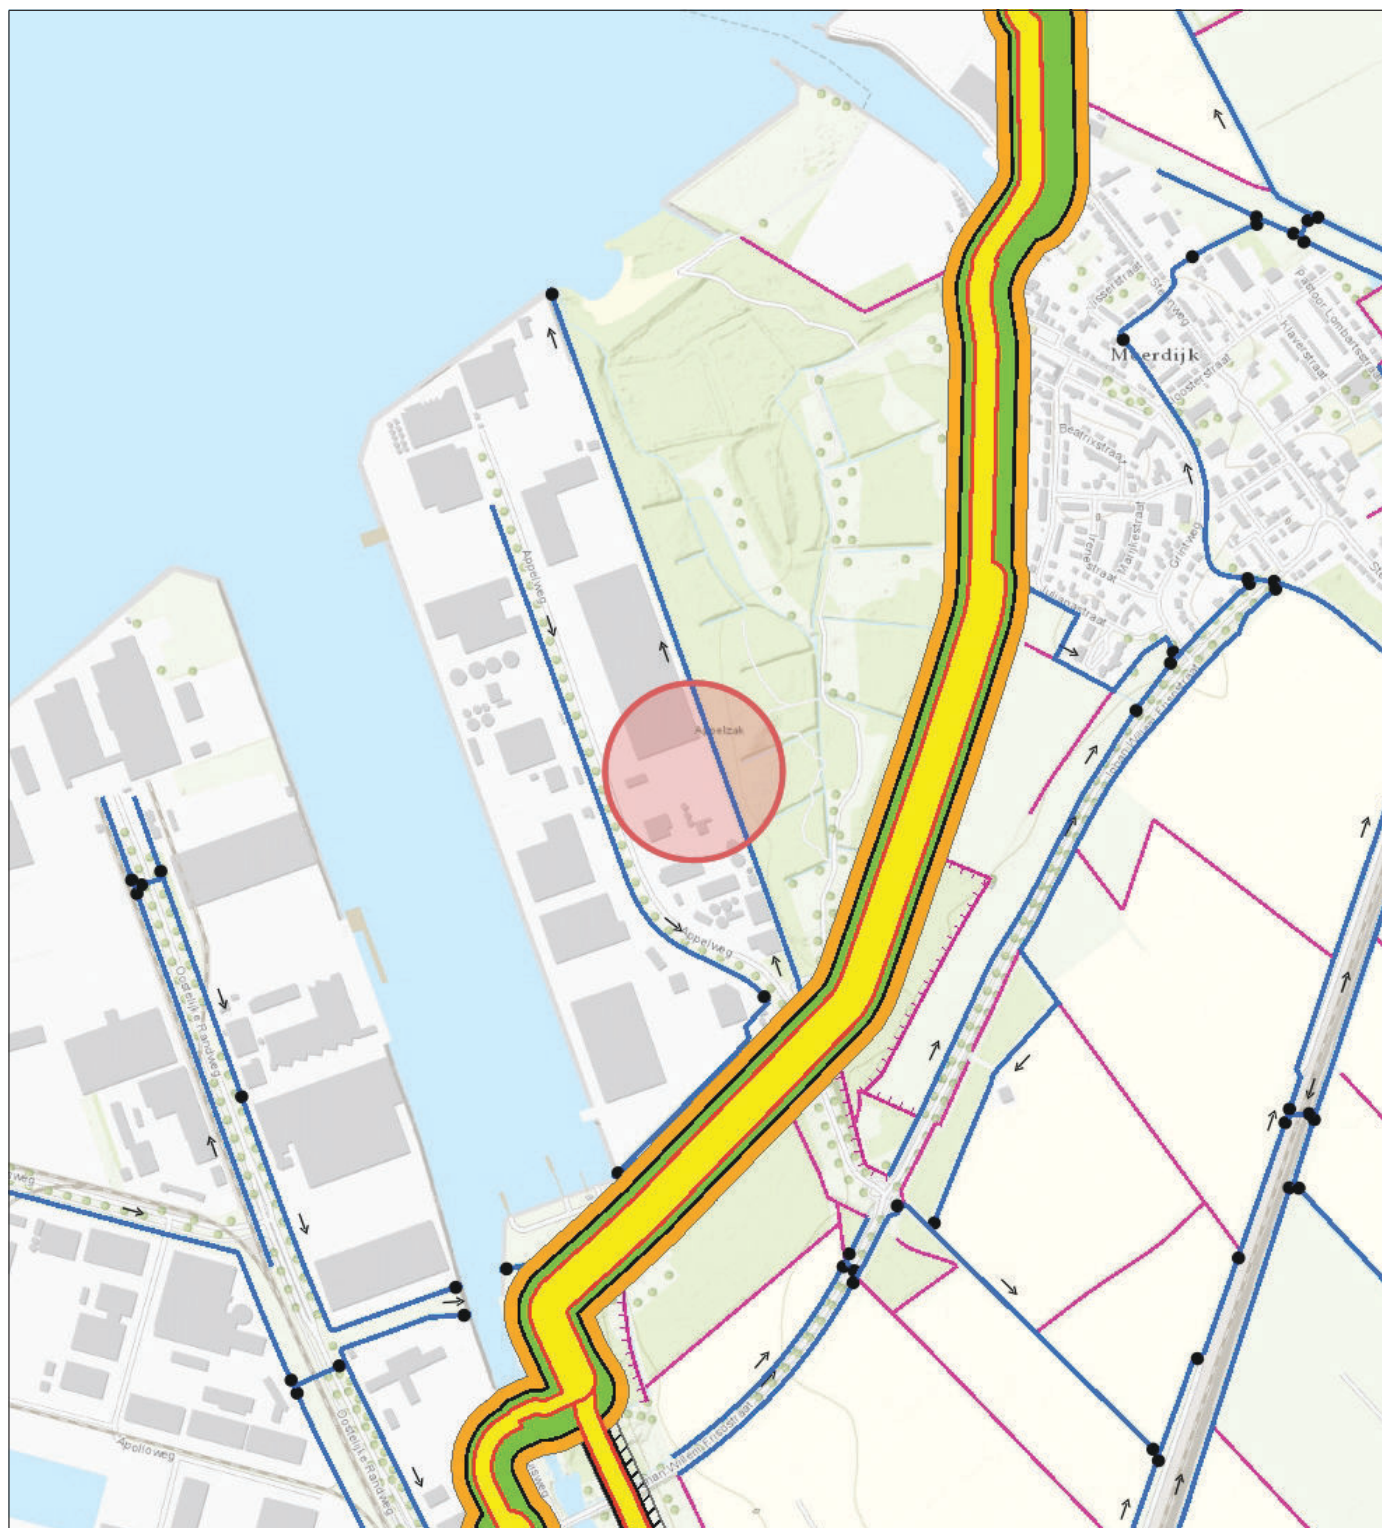

- Waterstaatswerk waterkering BHR
  - Beschermingszone BHR
  - Profiel van vrije ruimte
  - Beschermingszone A
  - Beschermingszone B
  - Waterloop Categorie A
- VIG LEGGER 2012

— Onderhoudsplicht  
aanliggend perceel  
Topo



**Naam/Proces:**  
Tekening nummer:  
20-295893-A

**Datum:** 25-06-2020

**Formaat:** A4

**Schaal:** 1:10,000