


LEGENDA

86B-05 Locatienummer

● Vervallen locatie ondergrondse container(s)

● Nieuwe/gewijzigde locatie ondergrondse container(s)

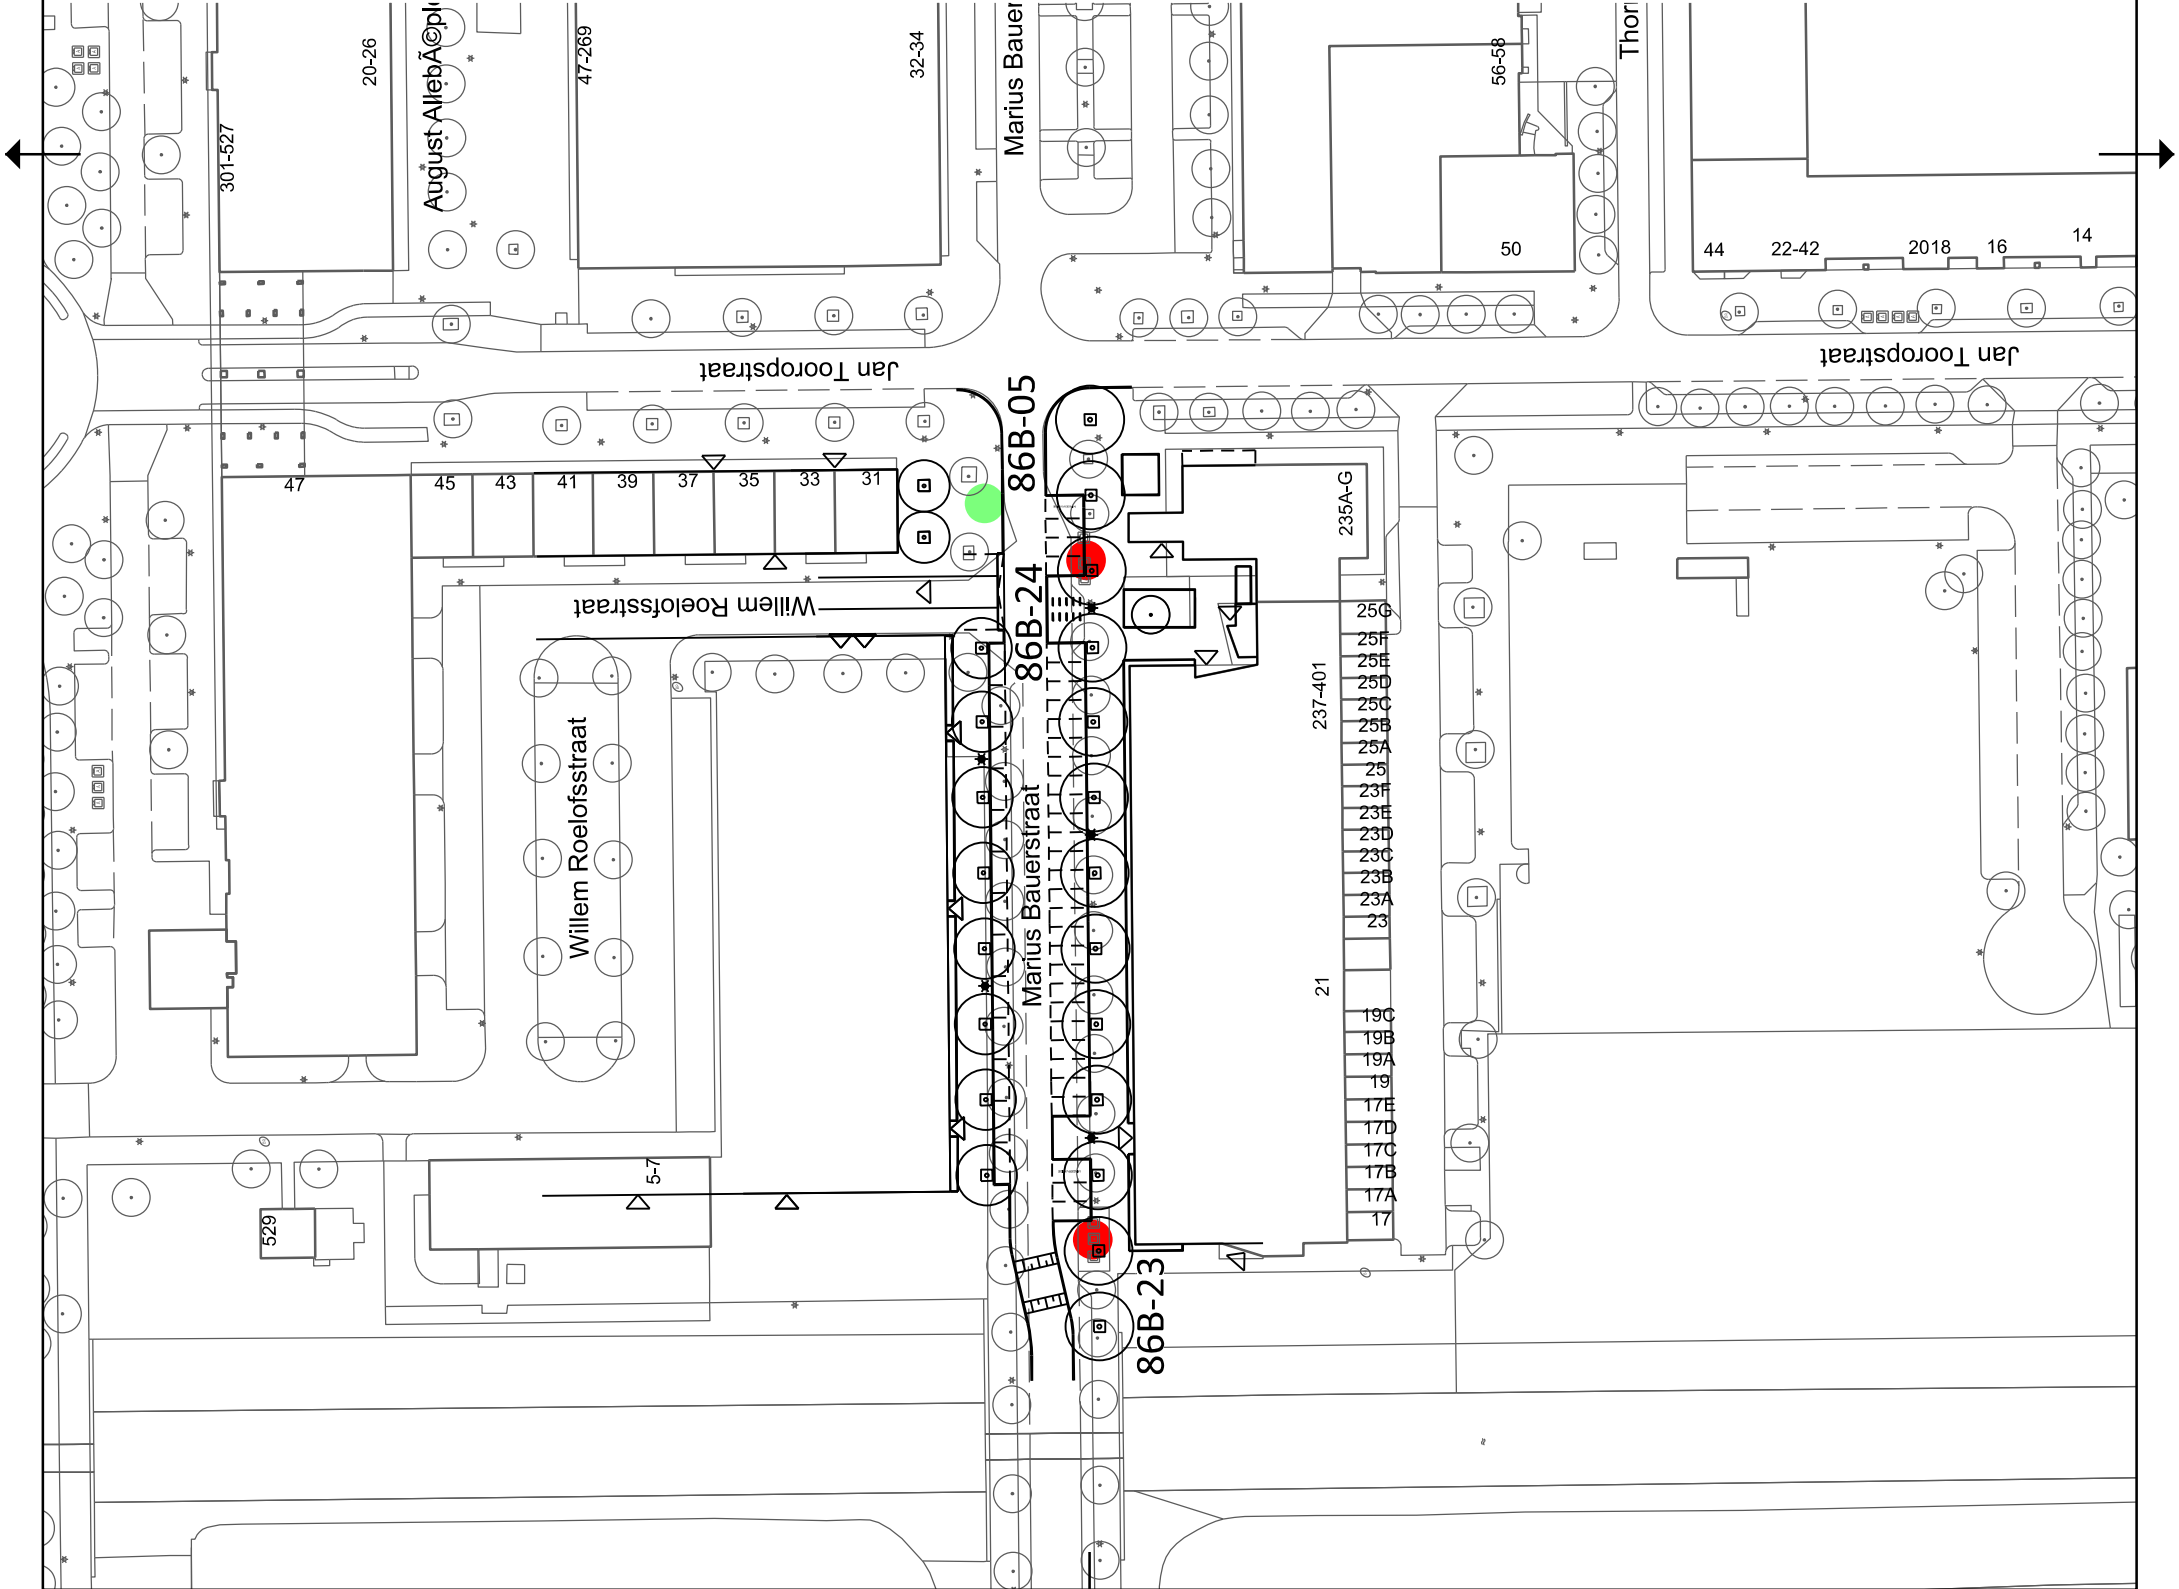

Verzamelbesluittekening Afvalinzamelvoorzieningen

Project: Herinrichting Marius Bauerstraat

Datum: 22-01-2020

Schaal: 1:1000