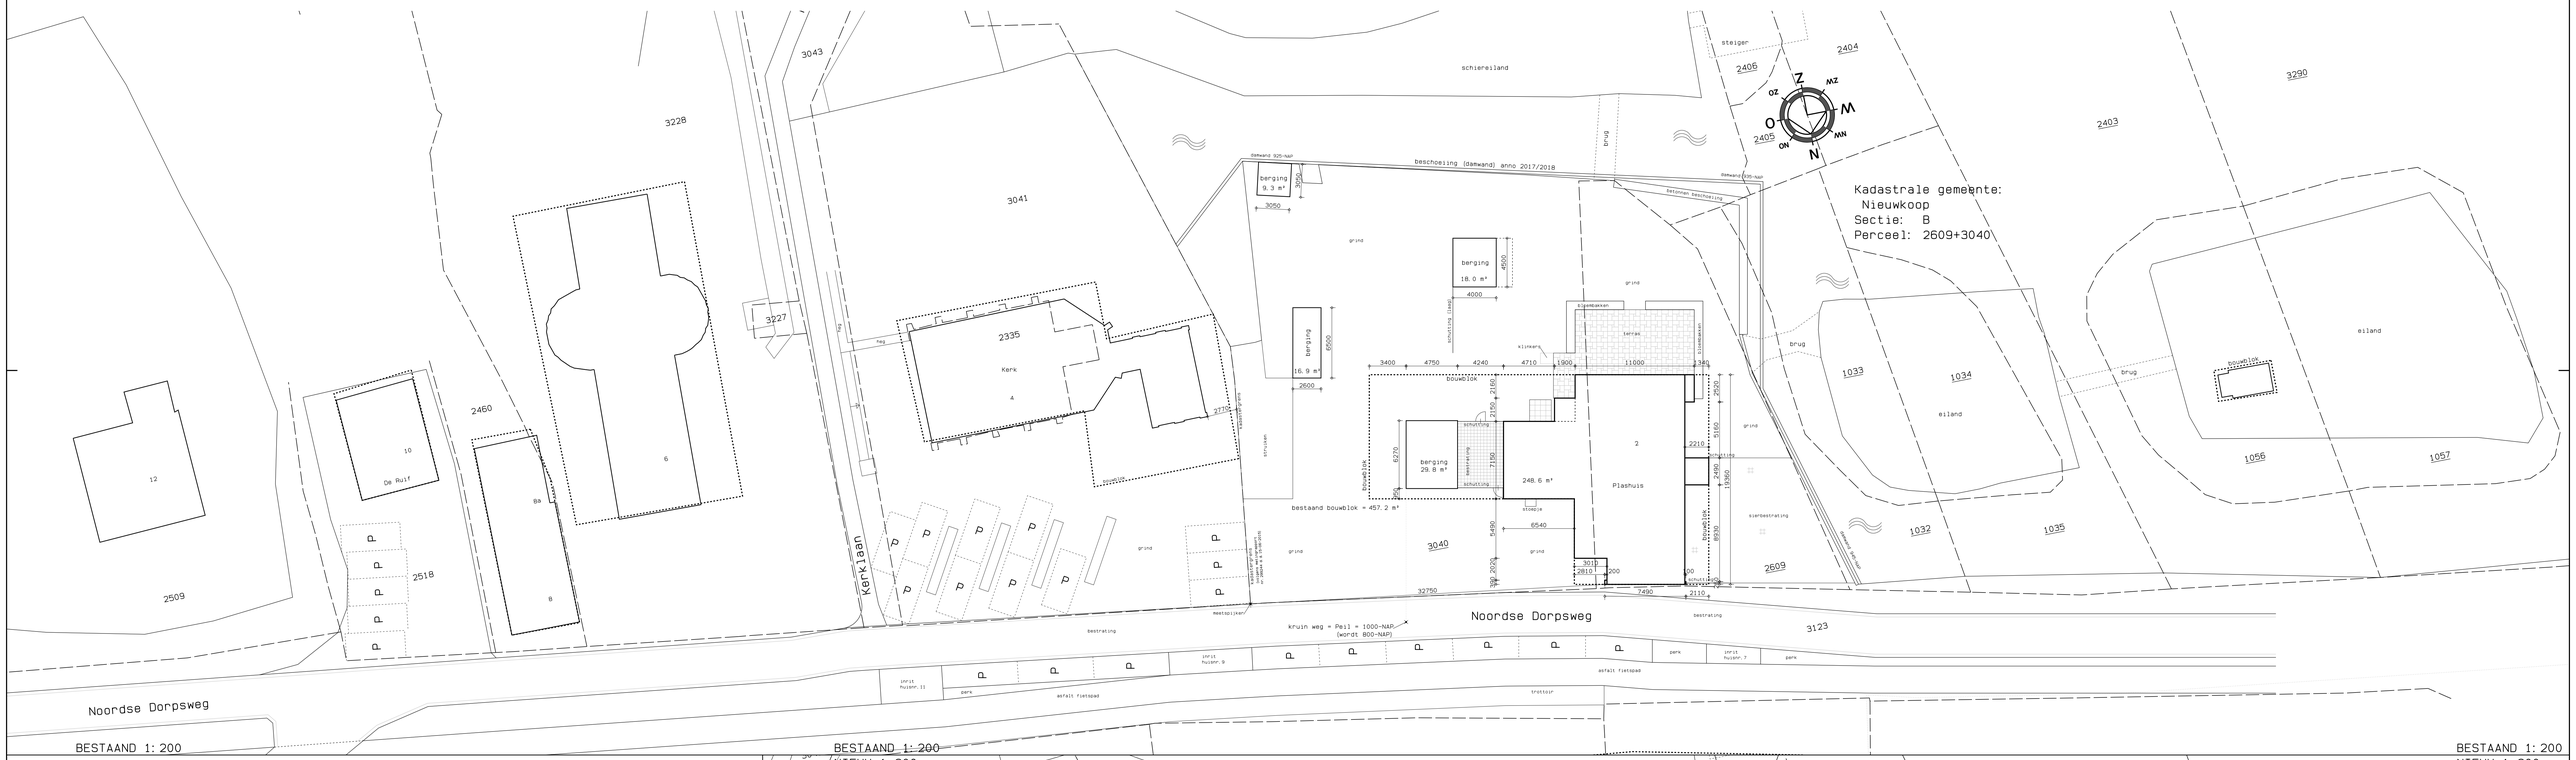

BESTAAND 1:500

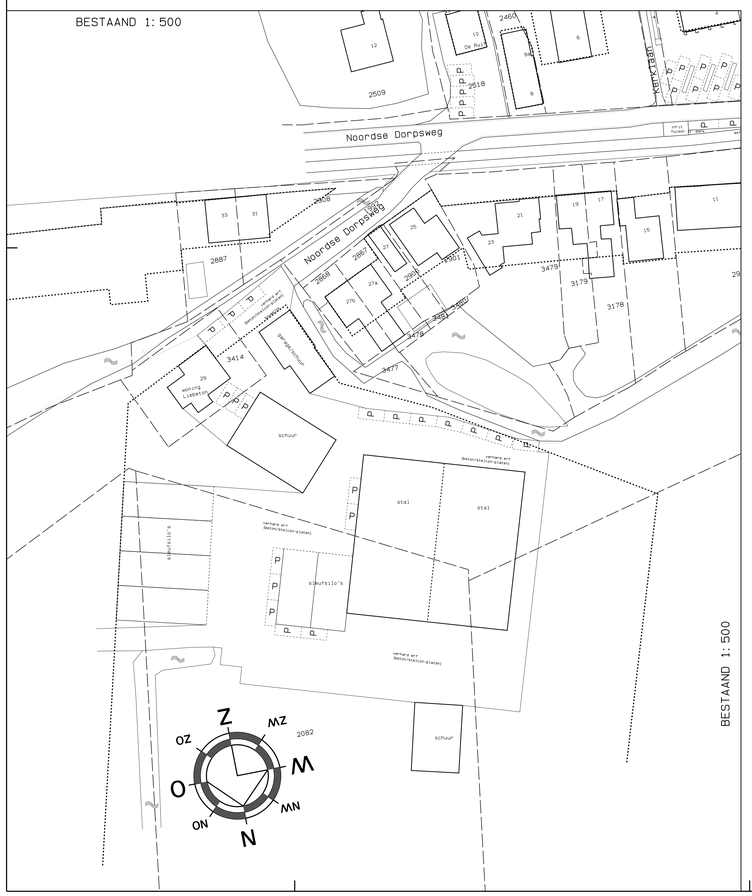

BESTAAND 1:500

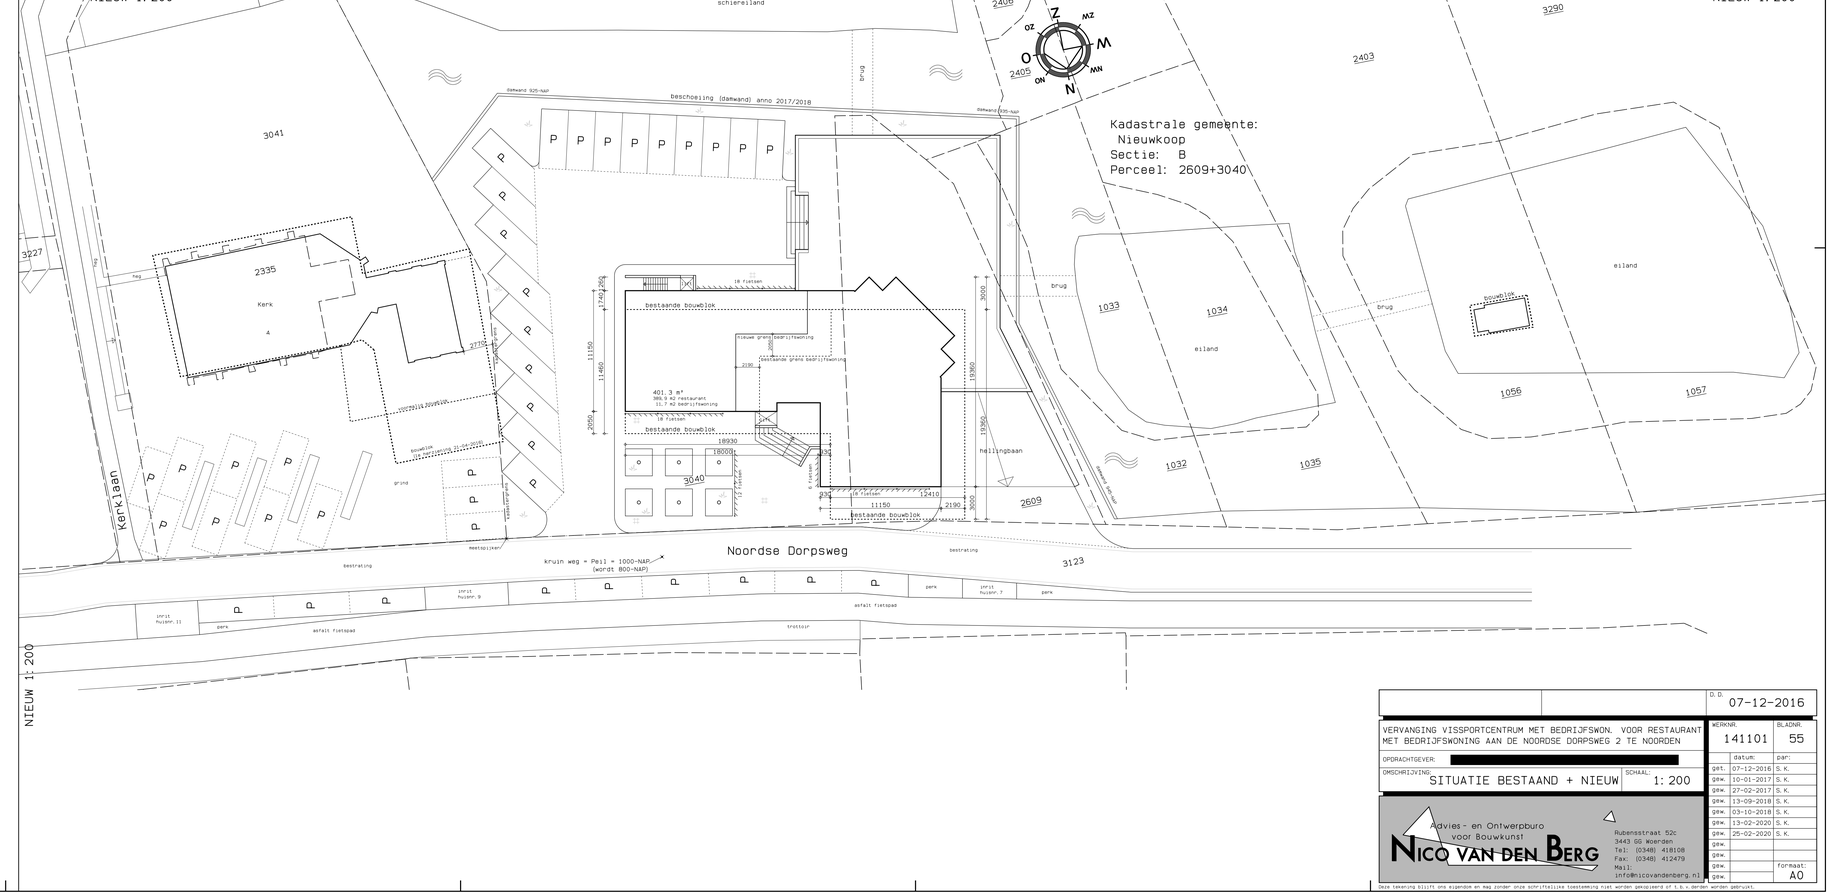

D. D.	07-12-2016
VERVANGING VISSPORTCENTRUM MET BEDRIJFSWON. VOOR RESTAURANT MET BEDRIJFSWONING AAN DE NOORDSE DORPSWEG 2 TE NOORDEN	
OPDRACHTGEVER:	[redacted]
OMSCHRIJVING: SITUATIE BESTAAND + NIEUW	SCHAAL: 1:200

WERKNR.	BLADNR.
141101	55

	datum:	door:
gek.	07-12-2016	S. K.
gew.	10-01-2017	S. K.
gew.	27-02-2017	S. K.
gew.	13-09-2018	S. K.
gew.	03-10-2018	S. K.
gew.	13-02-2020	S. K.
gew.	25-02-2020	S. K.
gew.		
gew.		
gew.		
gew.		

formaat: A0

Advies- en Ontwerpburo voor Bouwkunst
NICO VAN DEN BERG
Rubensstraat 52c
3443 GG Woerden
Tel: (0348) 418108
Fax: (0348) 412479
Mail: info@nicovandenberg.nl

Deze tekening blijft ons eigendom en mag zonder onze schriftelijke toestemming niet worden gekopieerd of t.b.v. derden worden gebruikt.